




azklima AZ KLIMA s.r.o. Tulánská 115a, 627 00 Brno tel. 544 500 811 azklima@azklima.com	VYPRACOVAL	KONTROLOVAL	ČÍSLO ZAKÁZKY	STAVBA	NÁZEV VÝKRESU	Č. VÝKRESU	REVIZE	DATUM	STUPEŇ	LISTŮ	LIST č.
	Ing. K. HAVLÁTOVÁ	Jiří LOBPREIS	P20P336	Dostavba kampusu LF v Olomouci	SILOVÉ VÝSTUPY ROZVADĚČ DT2.1	21	00	01/2021	DPS	21	1

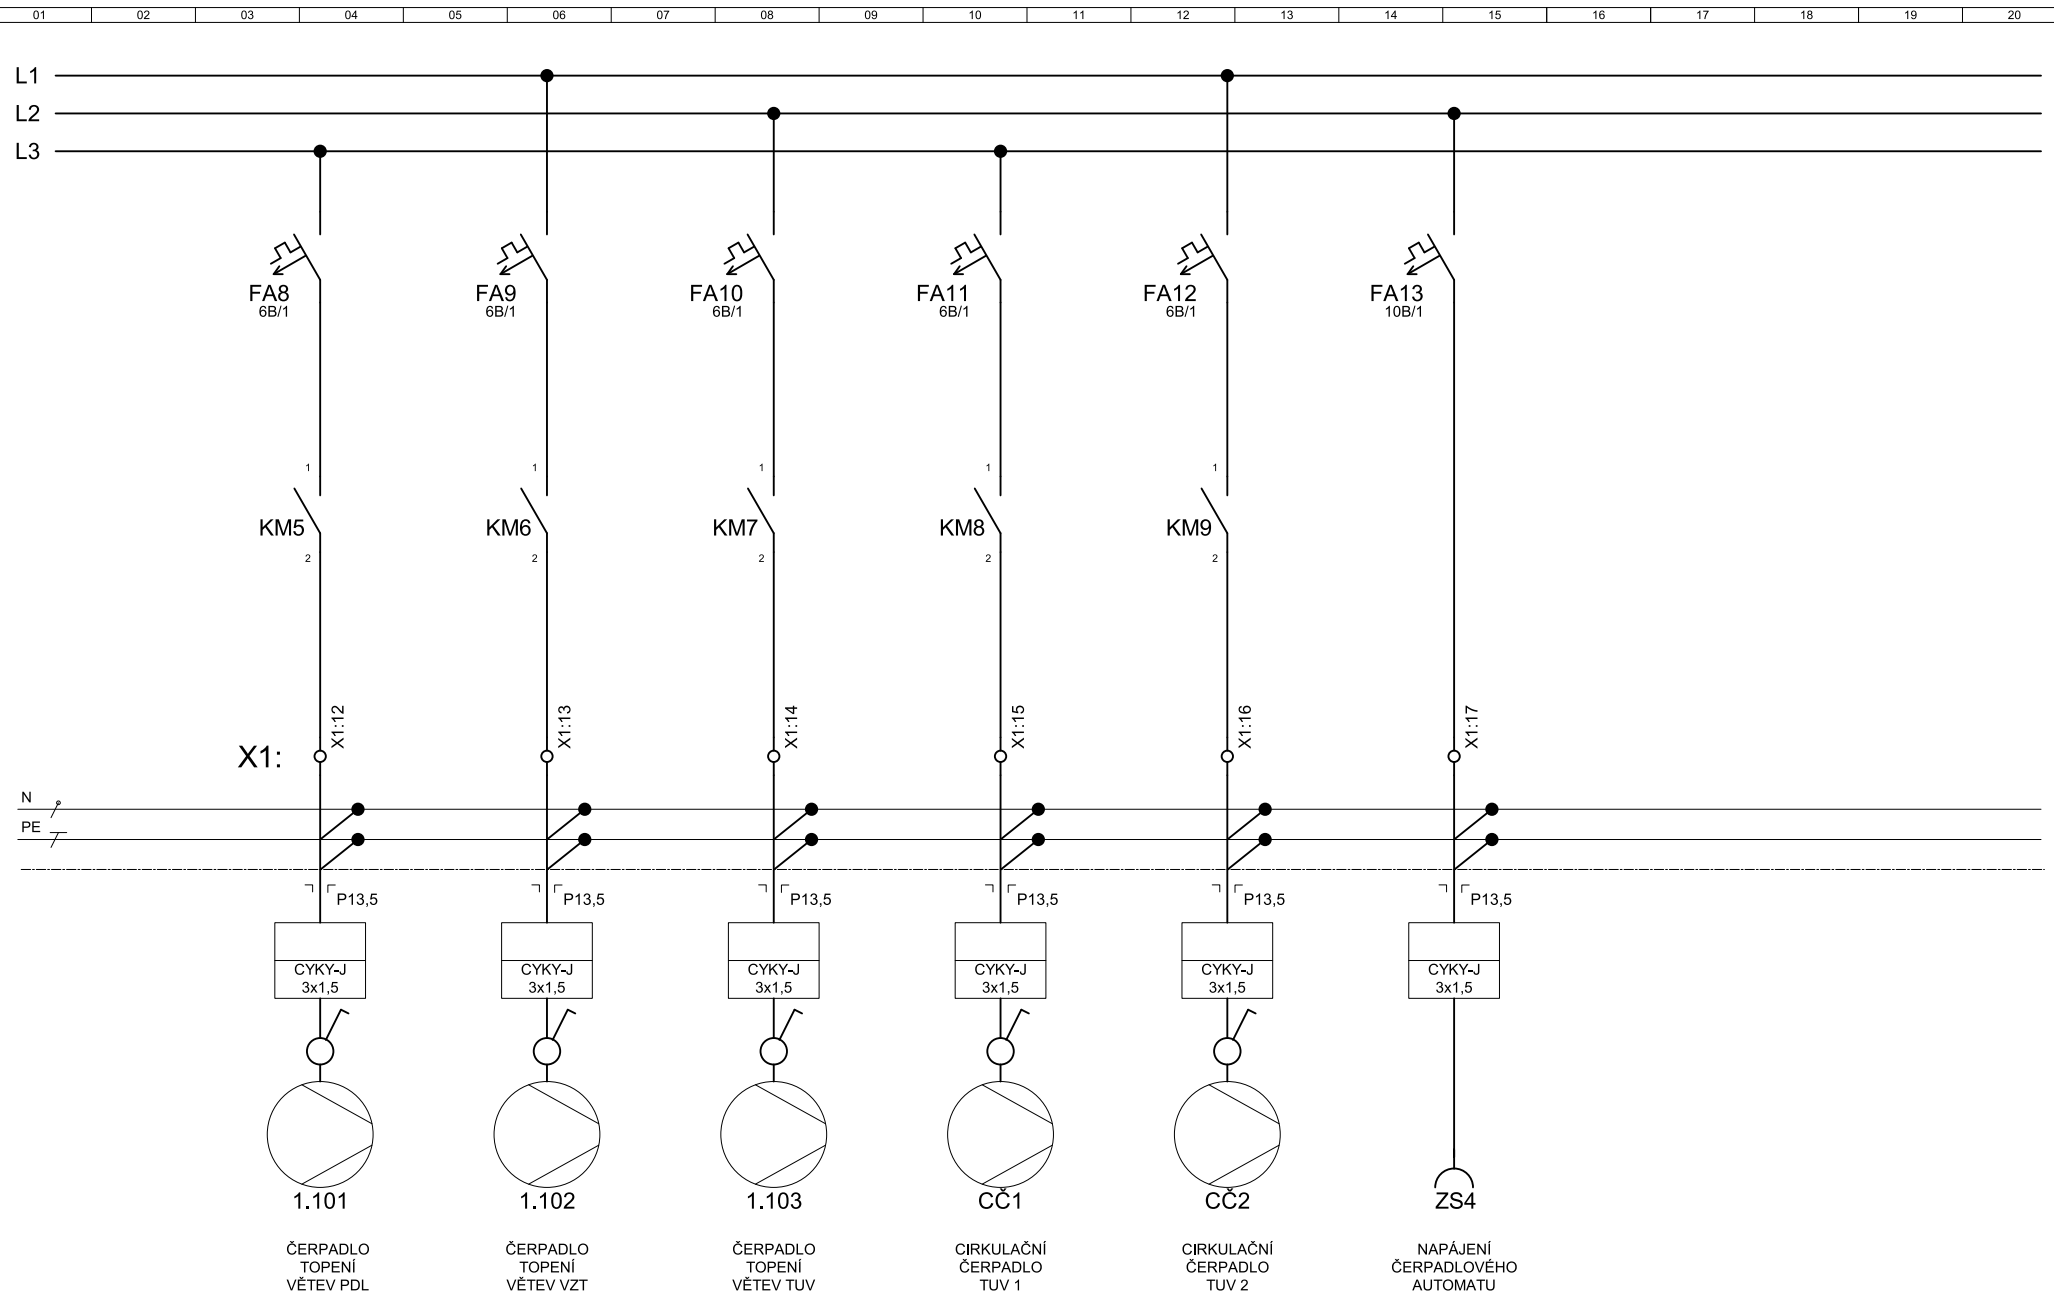


azklima <small>azklima s.r.o. Tulácká 115a, 627 00 Brno tel. 544 500 811 azklima@azklima.com</small>	VYPRACOVAL	KONTROLOVAL	ČÍSLO ZAKÁZKY	STAVBA	NÁZEV VÝKRESU	Č. VÝKRESU	REVIZE	DATUM	STUPEŇ	LISTŮ	LIST č.
	Ing. K. HAVLÁTOVÁ	Jiří LOBPREIS	P20P336	Dostavba kampusu LF v Olomouci	SILOVÉ VÝSTUPY ROZVADĚČ DT2.1	21	00	01/2021	DPS	21	2

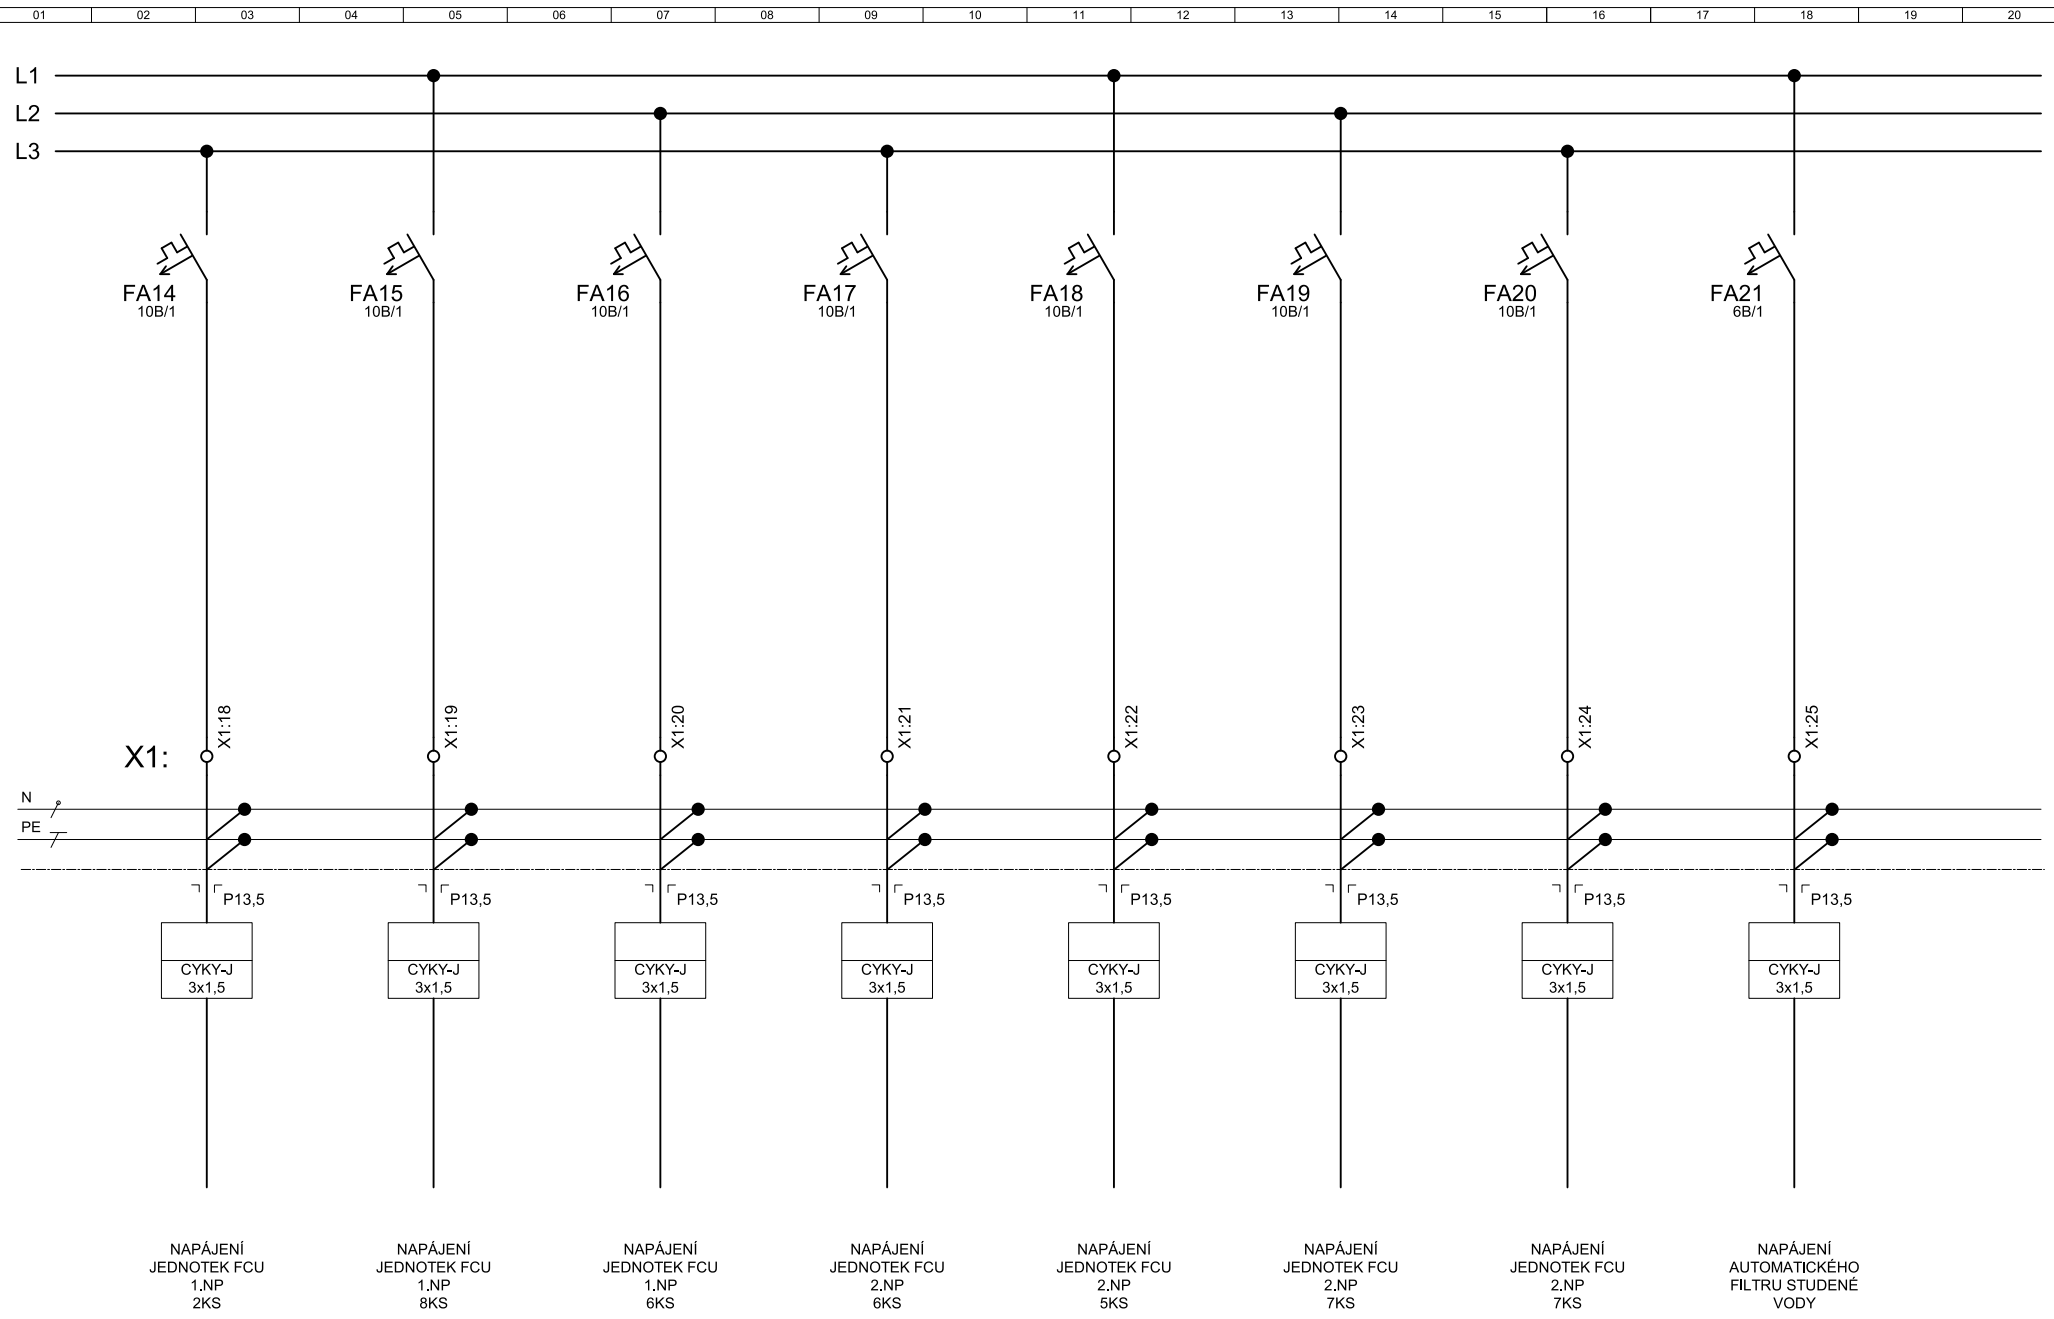


<div><div>azklima</div><div><div>AZ KLIMA s.r.o.</div><div>Tulánská 115a, 627 00 Brno</div><div>tel. 544 500 811</div><div>azklima@azklima.com</div></div></div>	VYPRACOVAL	KONTROLOVAL	ČÍSLO ZAKÁZKY	STAVBA	NÁZEV VÝKRESU	Č. VÝKRESU	REVIZE	DATUM	STUPEŇ	LISTŮ	LIST č.
	Ing. K. HAVLÁTOVÁ	Jiří LOBPREIS	P20P336	Dostavba kampusu LF v Olomouci	SILOVÉ VÝSTUPY ROZVADĚČ DT2.1	21	00	01/2021	DPS	21	3

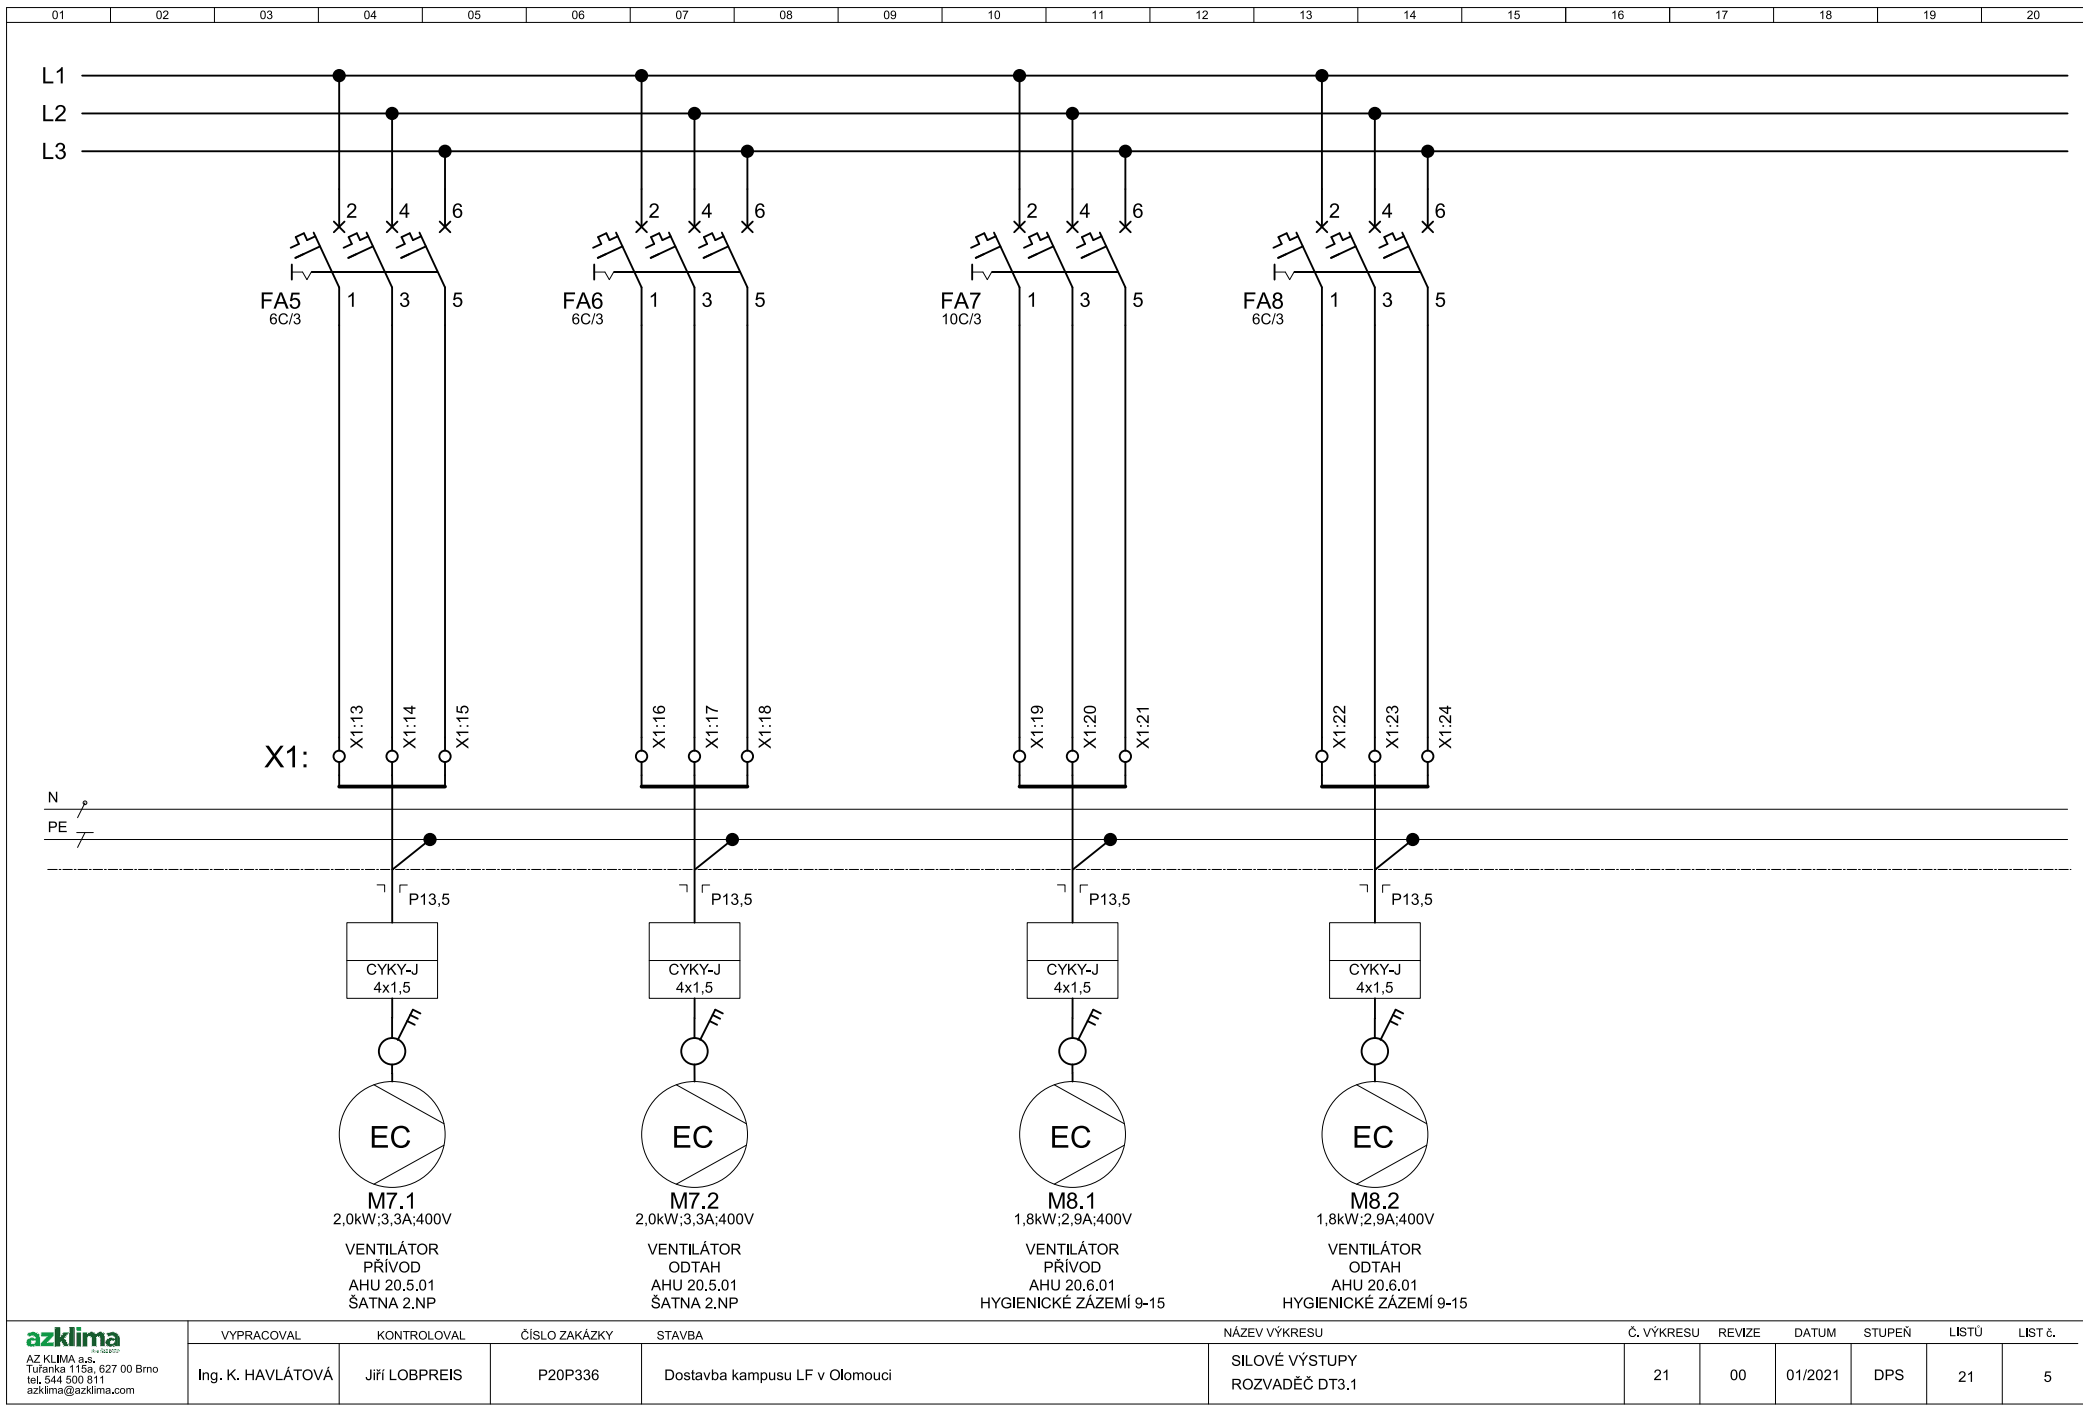


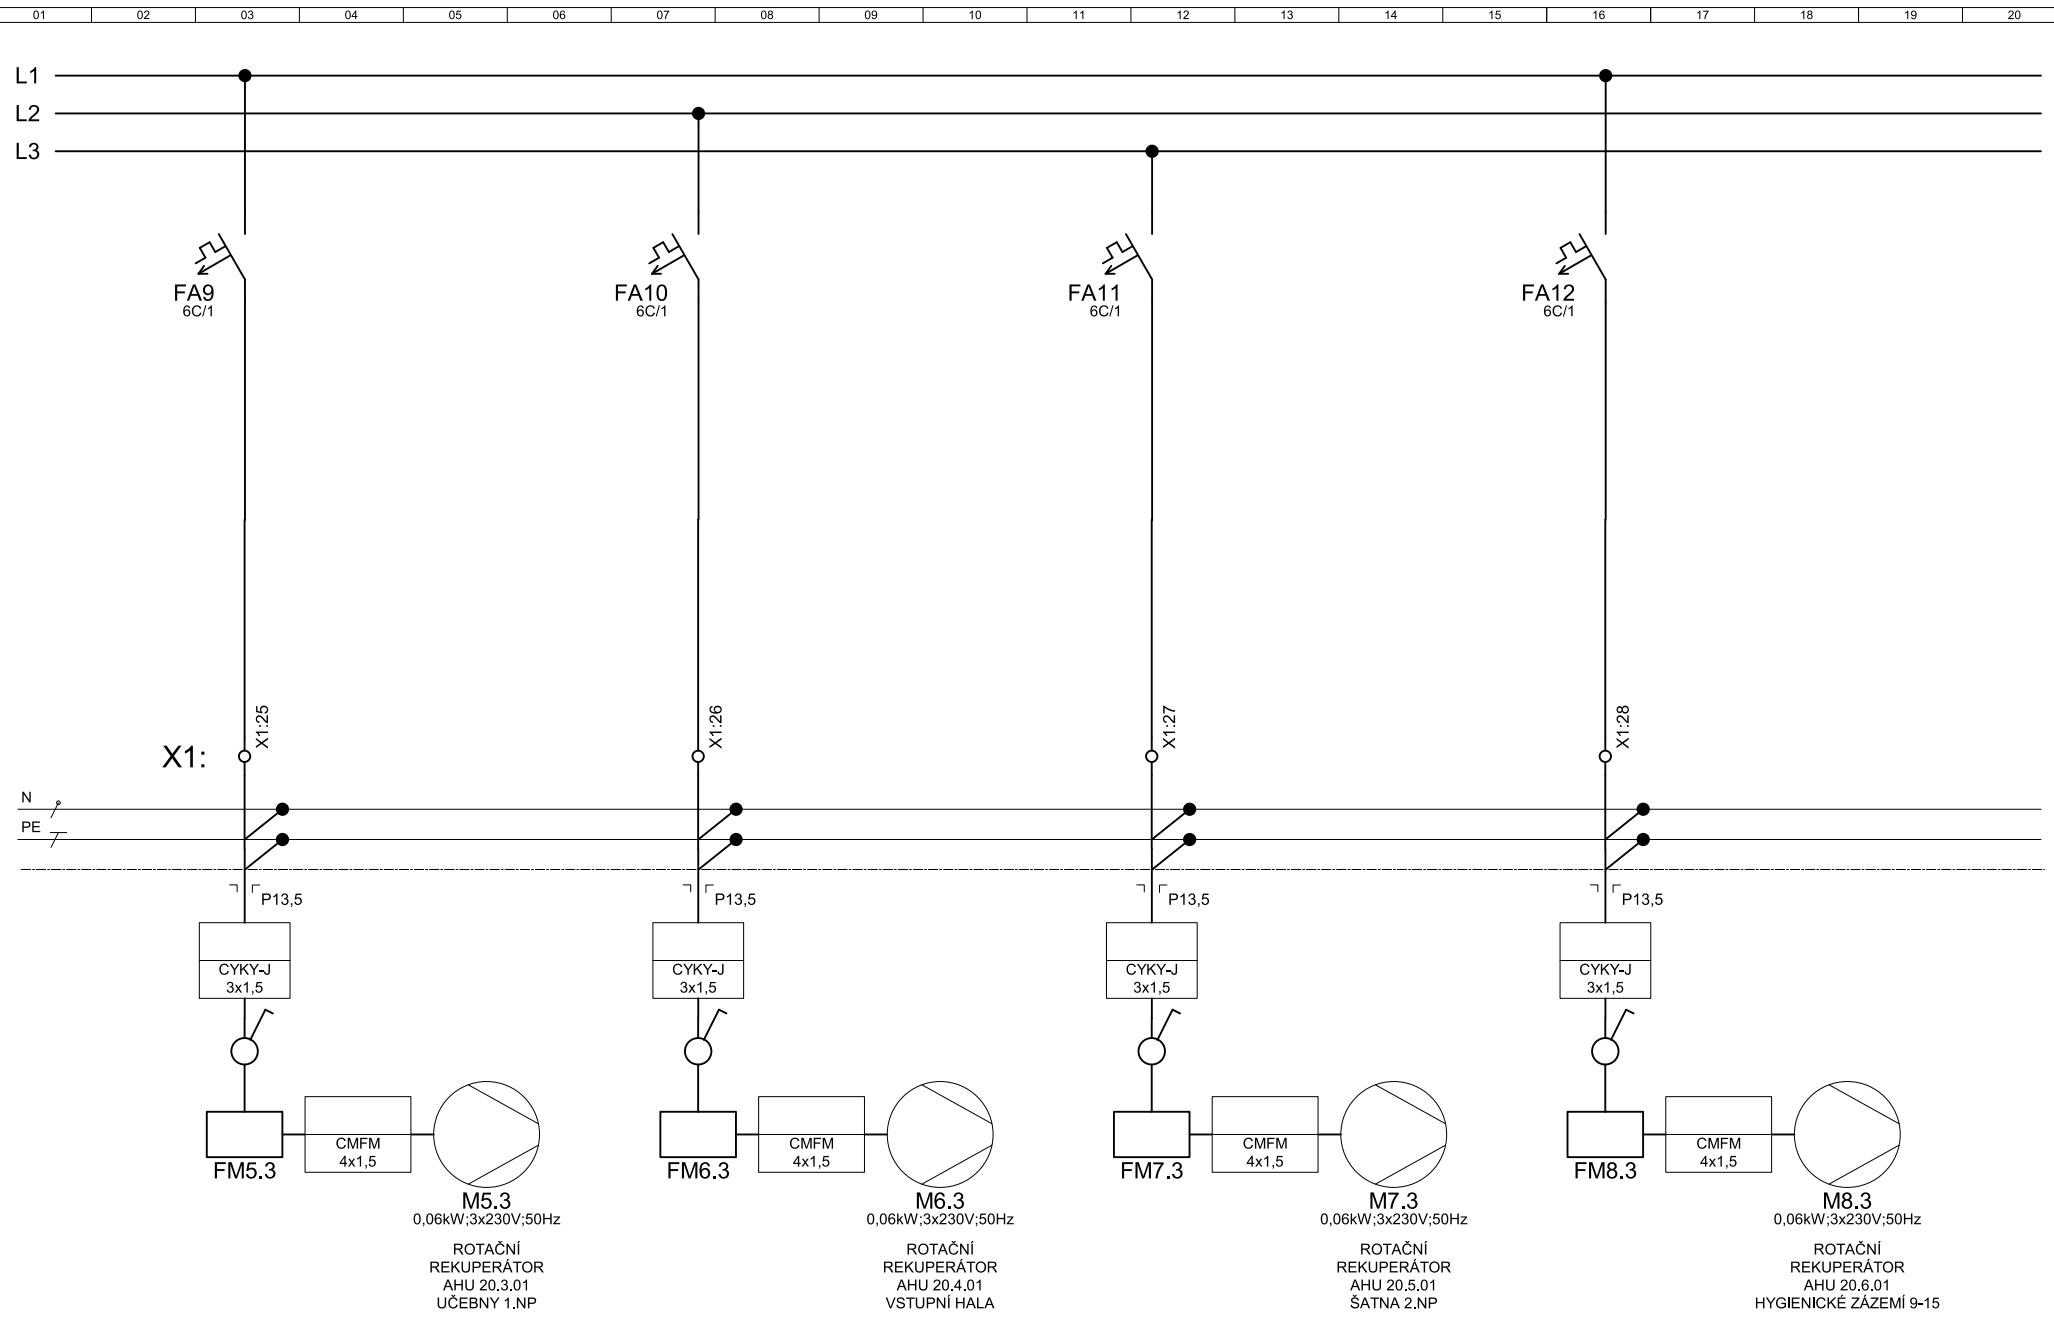


azklima <small>azklima s.r.o.</small> Tulánská 115a, 627 00 Brno tel. 544 500 811 azklima@azklima.com	VYPRACOVAL	KONTROLOVAL	ČÍSLO ZAKÁZKY	STAVBA	NÁZEV VÝKRESU	Č. VÝKRESU	REVIZE	DATUM	STUPEŇ	LISTŮ	LIST č.
	Ing. K. HAVLÁTOVÁ	Jiří LOBPREIS	P20P336	Dostavba kampusu LF v Olomouci	SILOVÉ VÝSTUPY ROZVADĚČ DT3.1	21	00	01/2021	DPS	21	6

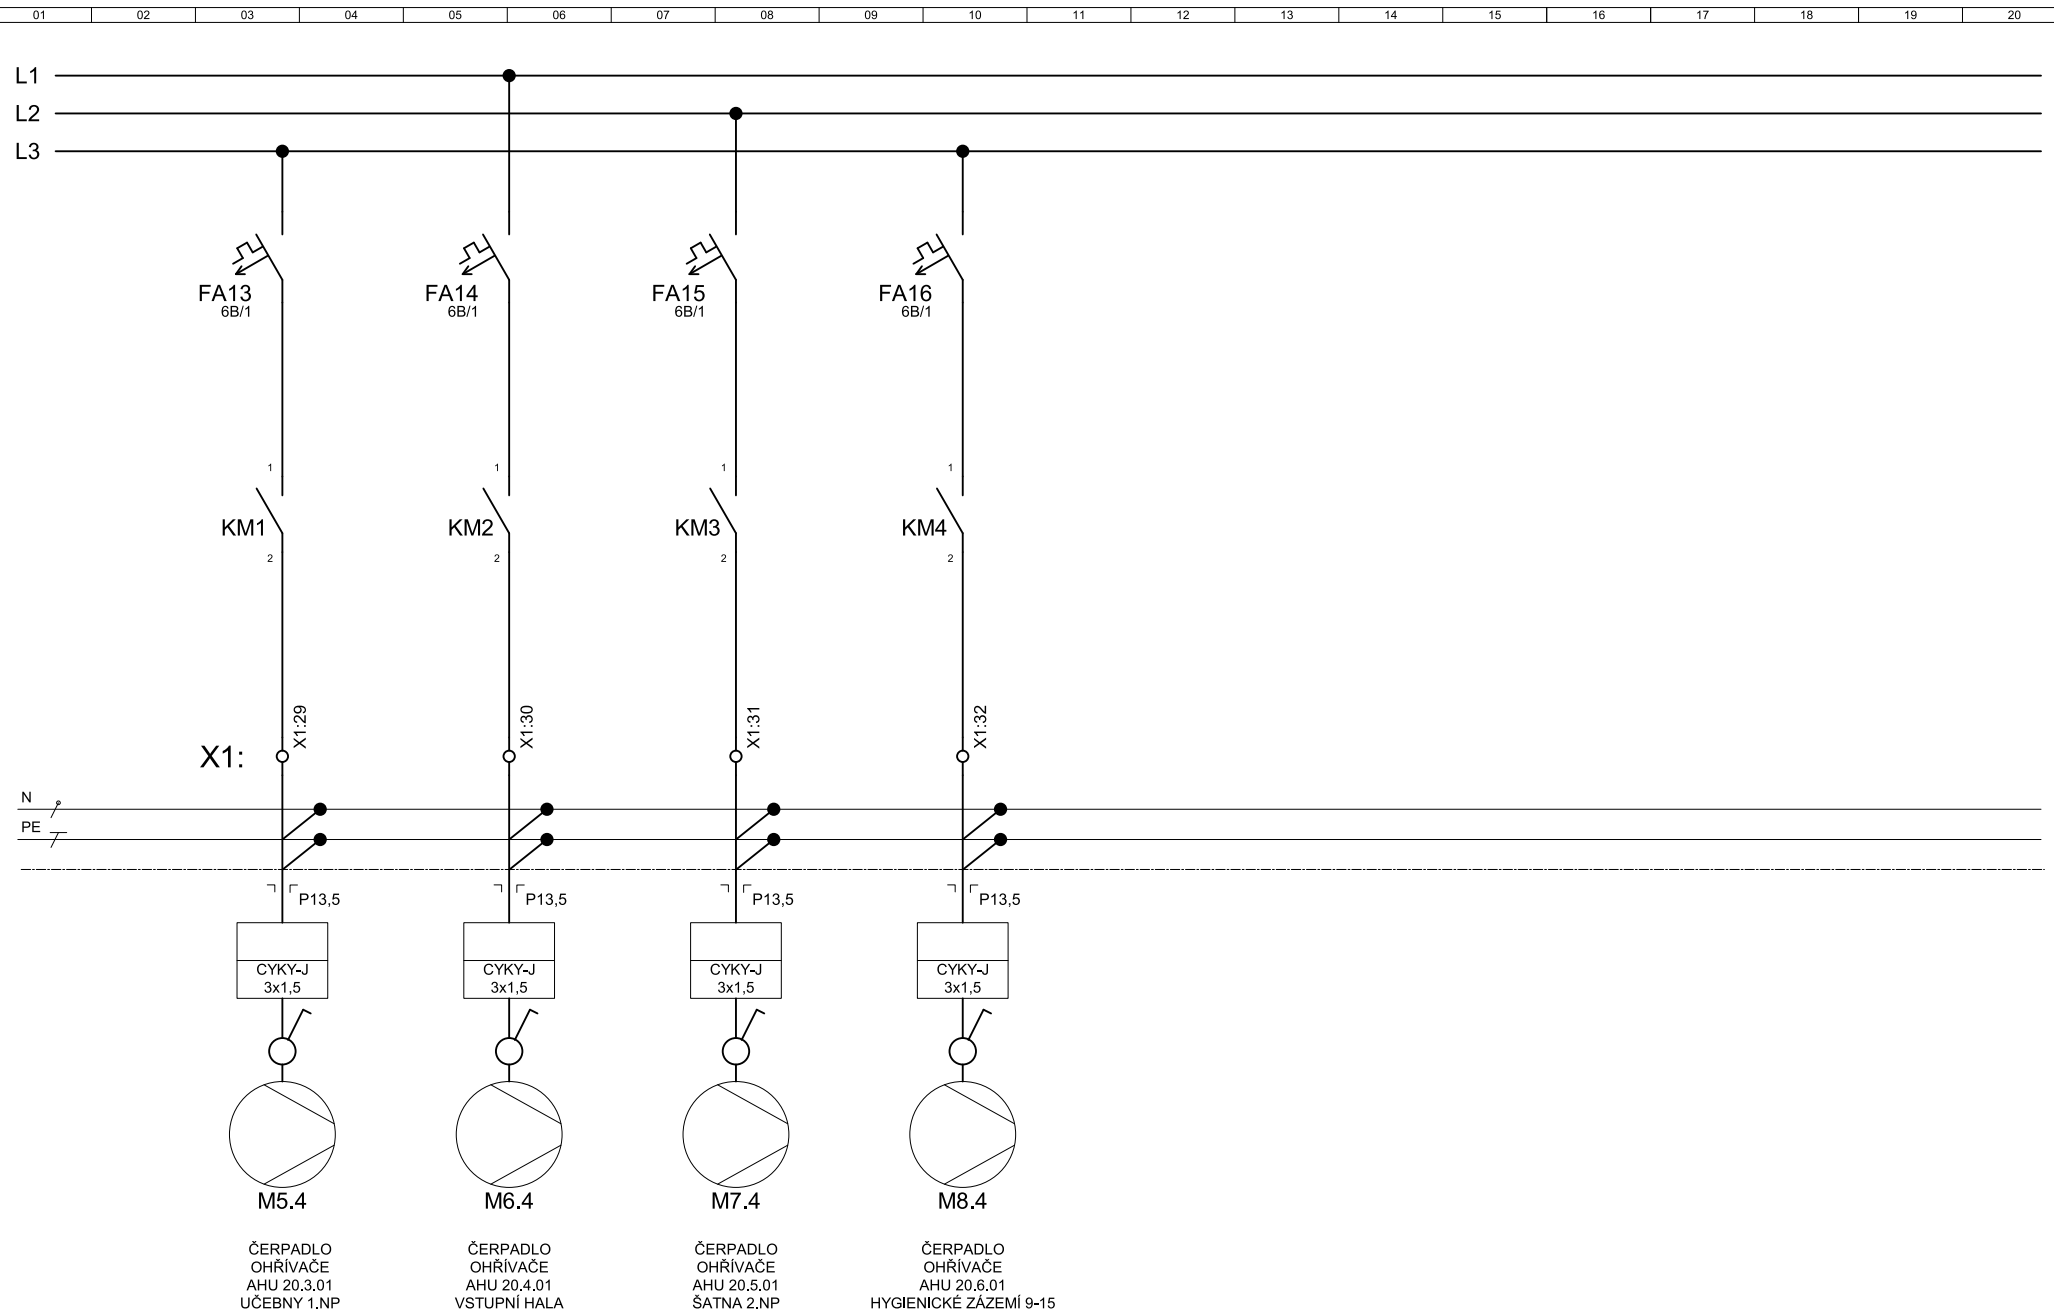


azklima <small>AZ KLIMA s.r.o. Tulácká 115a, 627 00 Brno tel. 544 500 811 azklima@azklima.com</small>	VYPRACOVAL	KONTROLOVAL	ČÍSLO ZAKÁZKY	STAVBA	NÁZEV VÝKRESU	Č. VÝKRESU	REVIZE	DATUM	STUPEŇ	LISTŮ	LIST č.
	Ing. K. HAVLÁTOVÁ	Jiří LOBPREIS	P20P336	Dostavba kampusu LF v Olomouci	SILOVÉ VÝSTUPY ROZVADĚČ DT3.1	21	00	01/2021	DPS	21	7

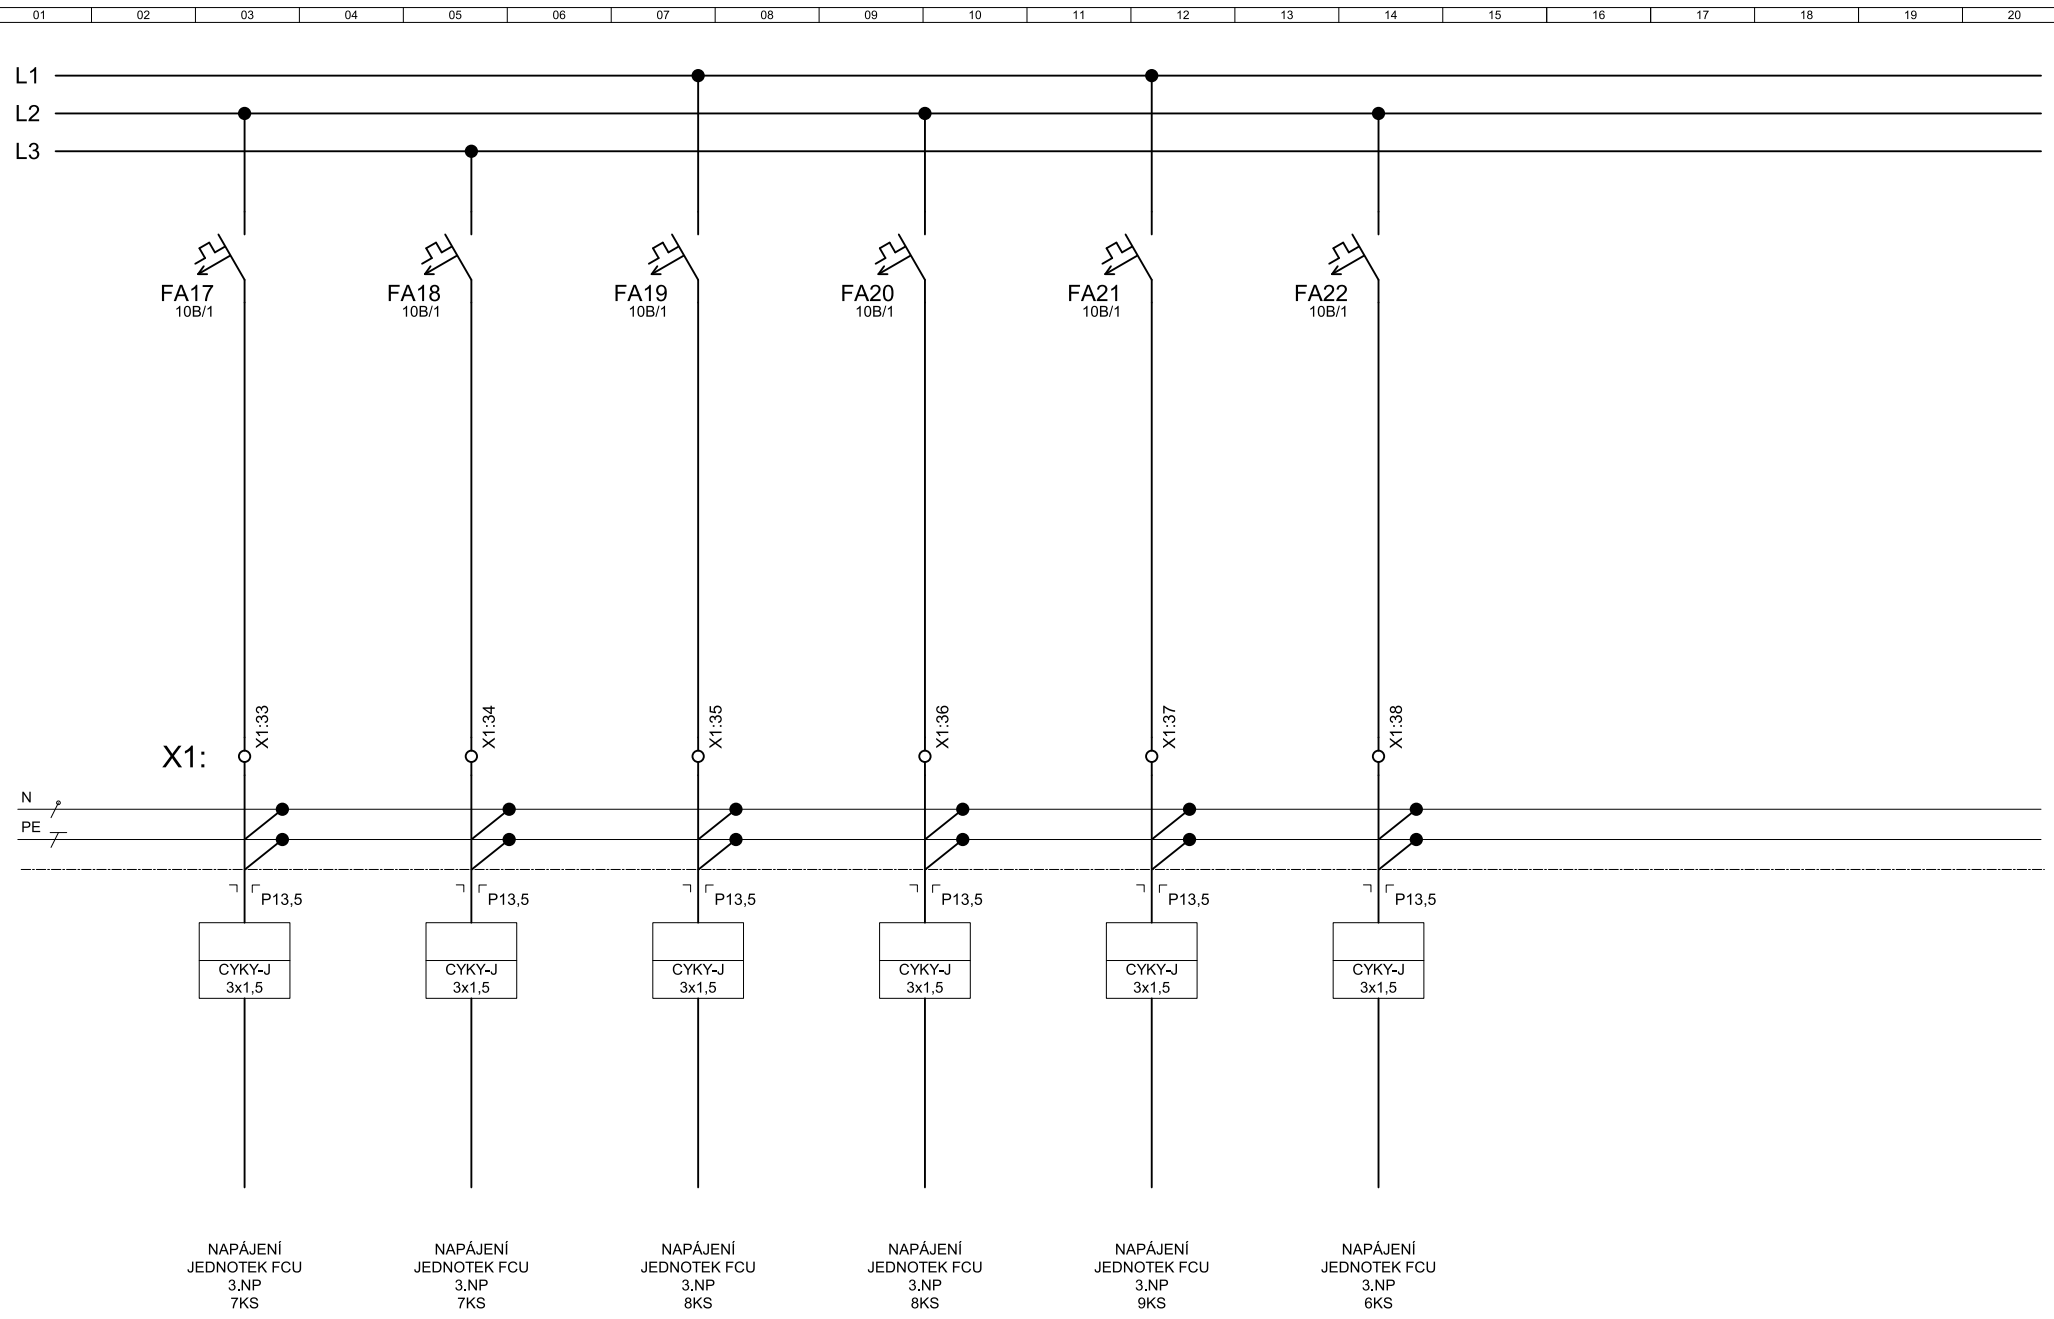


azklima <small>azklima s.r.o. Tulácká 115a, 627 00 Brno tel. 544 500 811 azklima@azklima.com</small>	VYPRACOVAL	KONTROLOVAL	ČÍSLO ZAKÁZKY	STAVBA	NÁZEV VÝKRESU	Č. VÝKRESU	REVIZE	DATUM	STUPEŇ	LISTŮ	LIST č.
	Ing. K. HAVLÁTOVÁ	Jiří LOBPREIS	P20P336	Dostavba kampusu LF v Olomouci	SILOVÉ VÝSTUPY ROZVADĚČ DT3.1	21	00	01/2021	DPS	21	8

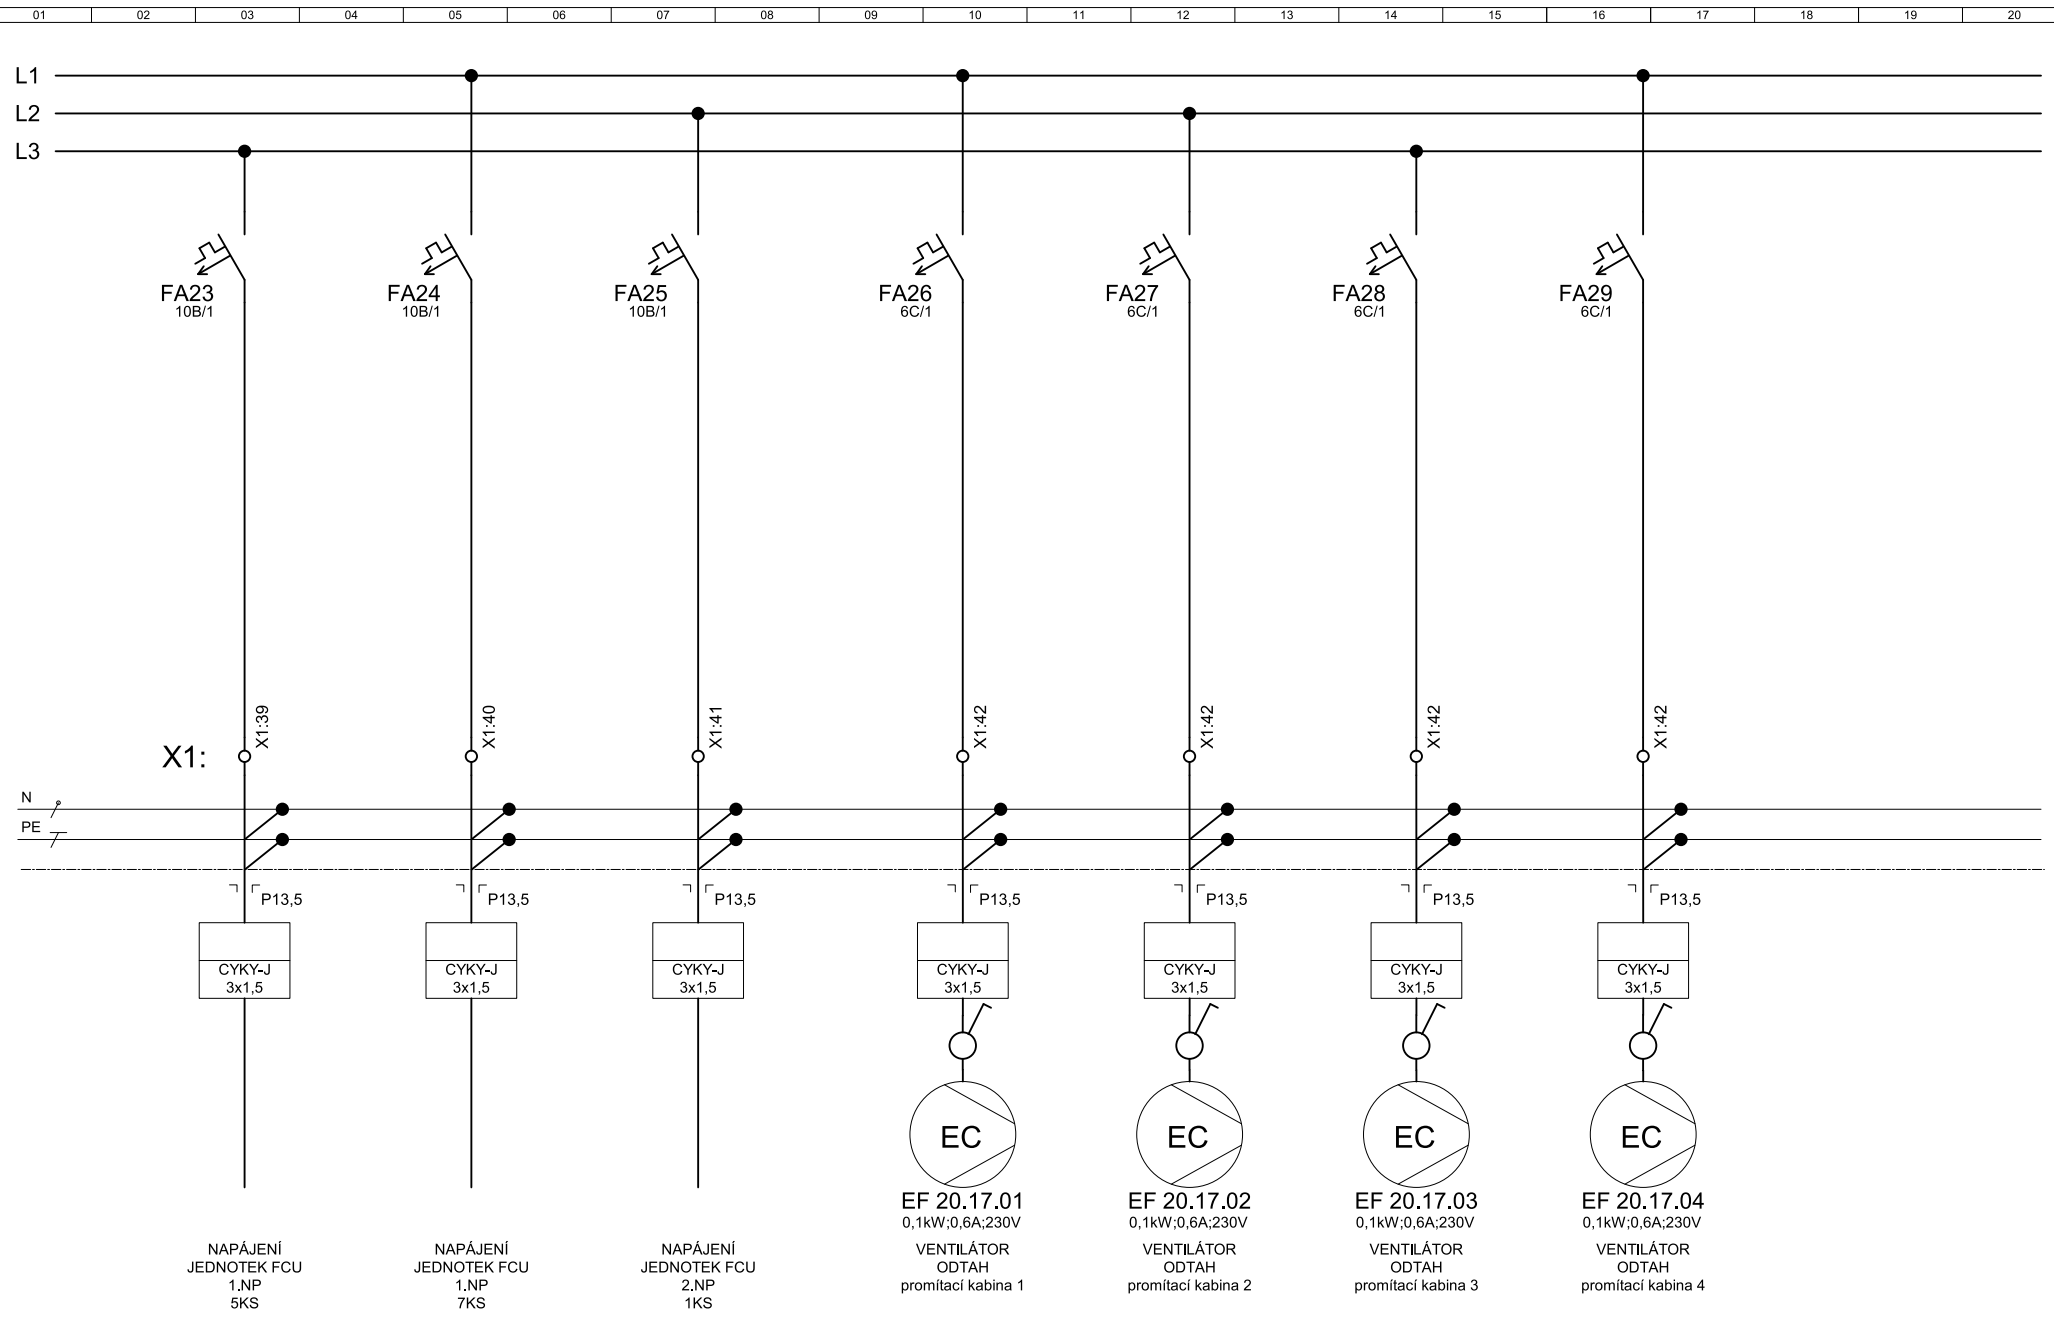


azklima <small>azklima s.r.o.</small> Tulácká 115a, 627 00 Brno tel. 544 500 811 azklima@azklima.com	VYPRACOVAL		KONTROLOVAL	ČÍSLO ZAKÁZKY	STAVBA	NÁZEV VÝKRESU		Č. VÝKRESU	REVIZE	DATUM	STUPEŇ	LISTŮ	LIST č.
	Ing. K. HAVLÁTOVÁ		Jiří LOBPREIS	P20P336	Dostavba kampusu LF v Olomouci	SILOVÉ VÝSTUPY ROZVADĚČ DT3.1		21	00	01/2021	DPS	21	9

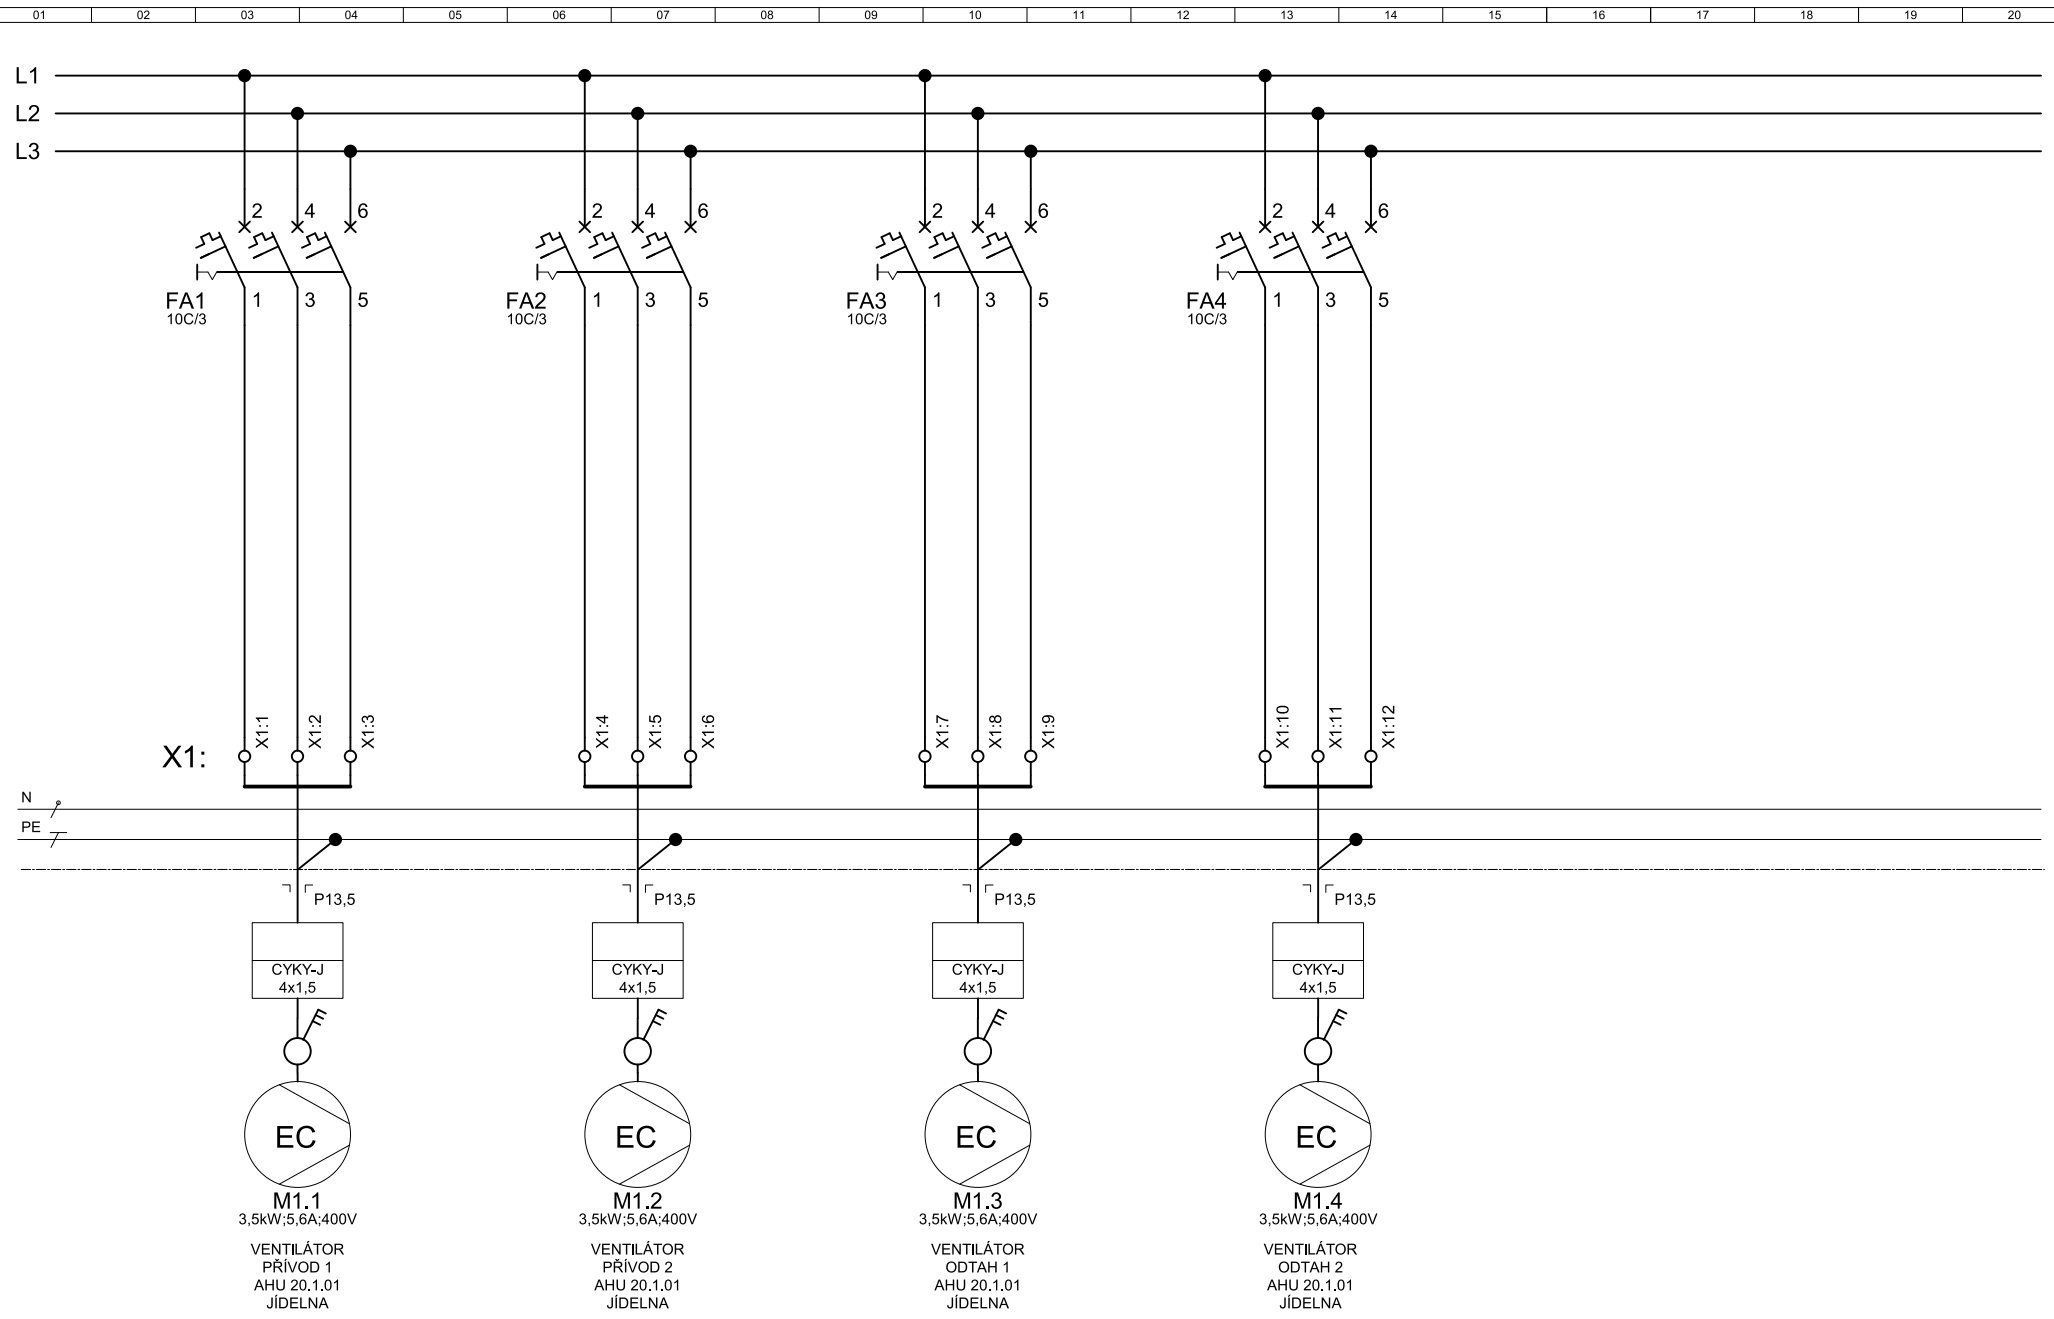


azklima <small>azklima s.r.o.</small> Tuláňská 115a, 627 00 Brno tel. 544 500 811 azklima@azklima.com	VYPRACOVAL	KONTROLOVAL	ČÍSLO ZAKÁZKY	STAVBA	NÁZEV VÝKRESU	Č. VÝKRESU	REVIZE	DATUM	STUPEŇ	LISTŮ	LIST č.
	Ing. K. HAVLÁTOVÁ	Jiří LOBPREIS	P20P336	Dostavba kampusu LF v Olomouci	SILOVÉ VÝSTUPY ROZVADĚČ DT4.1	21	00	01/2021	DPS	21	10

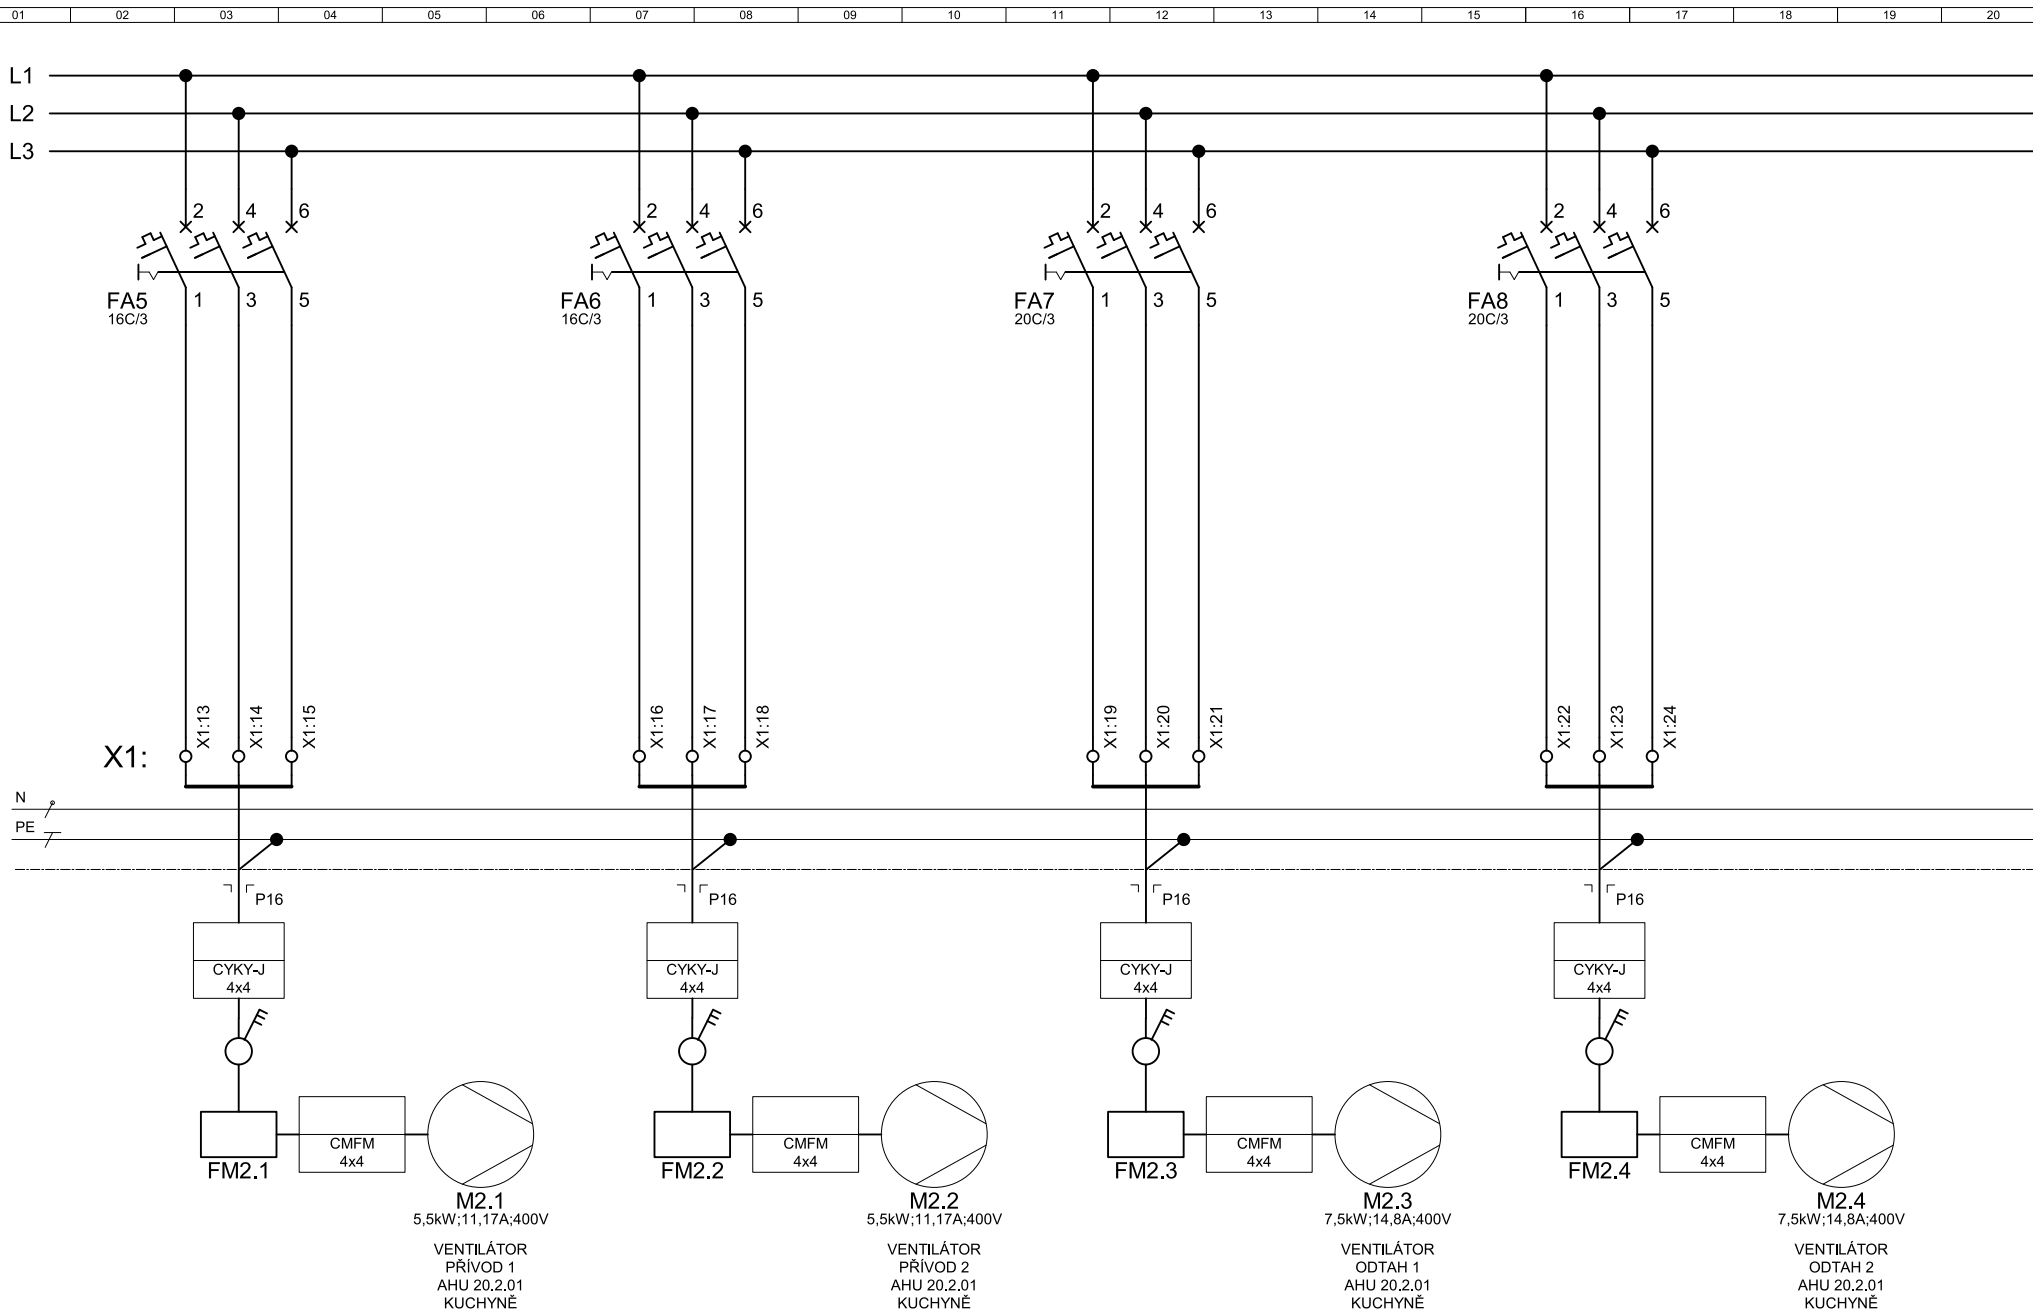


azklima <small>azklima s.r.o. Tulácká 115a, 627 00 Brno tel. 544 500 811 azklima@azklima.com</small>	VYPRACOVAL	KONTROLOVAL	ČÍSLO ZAKÁZKY	STAVBA	NÁZEV VÝKRESU	Č. VÝKRESU	REVIZE	DATUM	STUPEŇ	LISTŮ	LIST č.
	Ing. K. HAVLÁTOVÁ	Jiří LOBPREIS	P20P336	Dostavba kampusu LF v Olomouci	SILOVÉ VÝSTUPY ROZVADĚČ DT4.1	21	00	01/2021	DPS	21	11

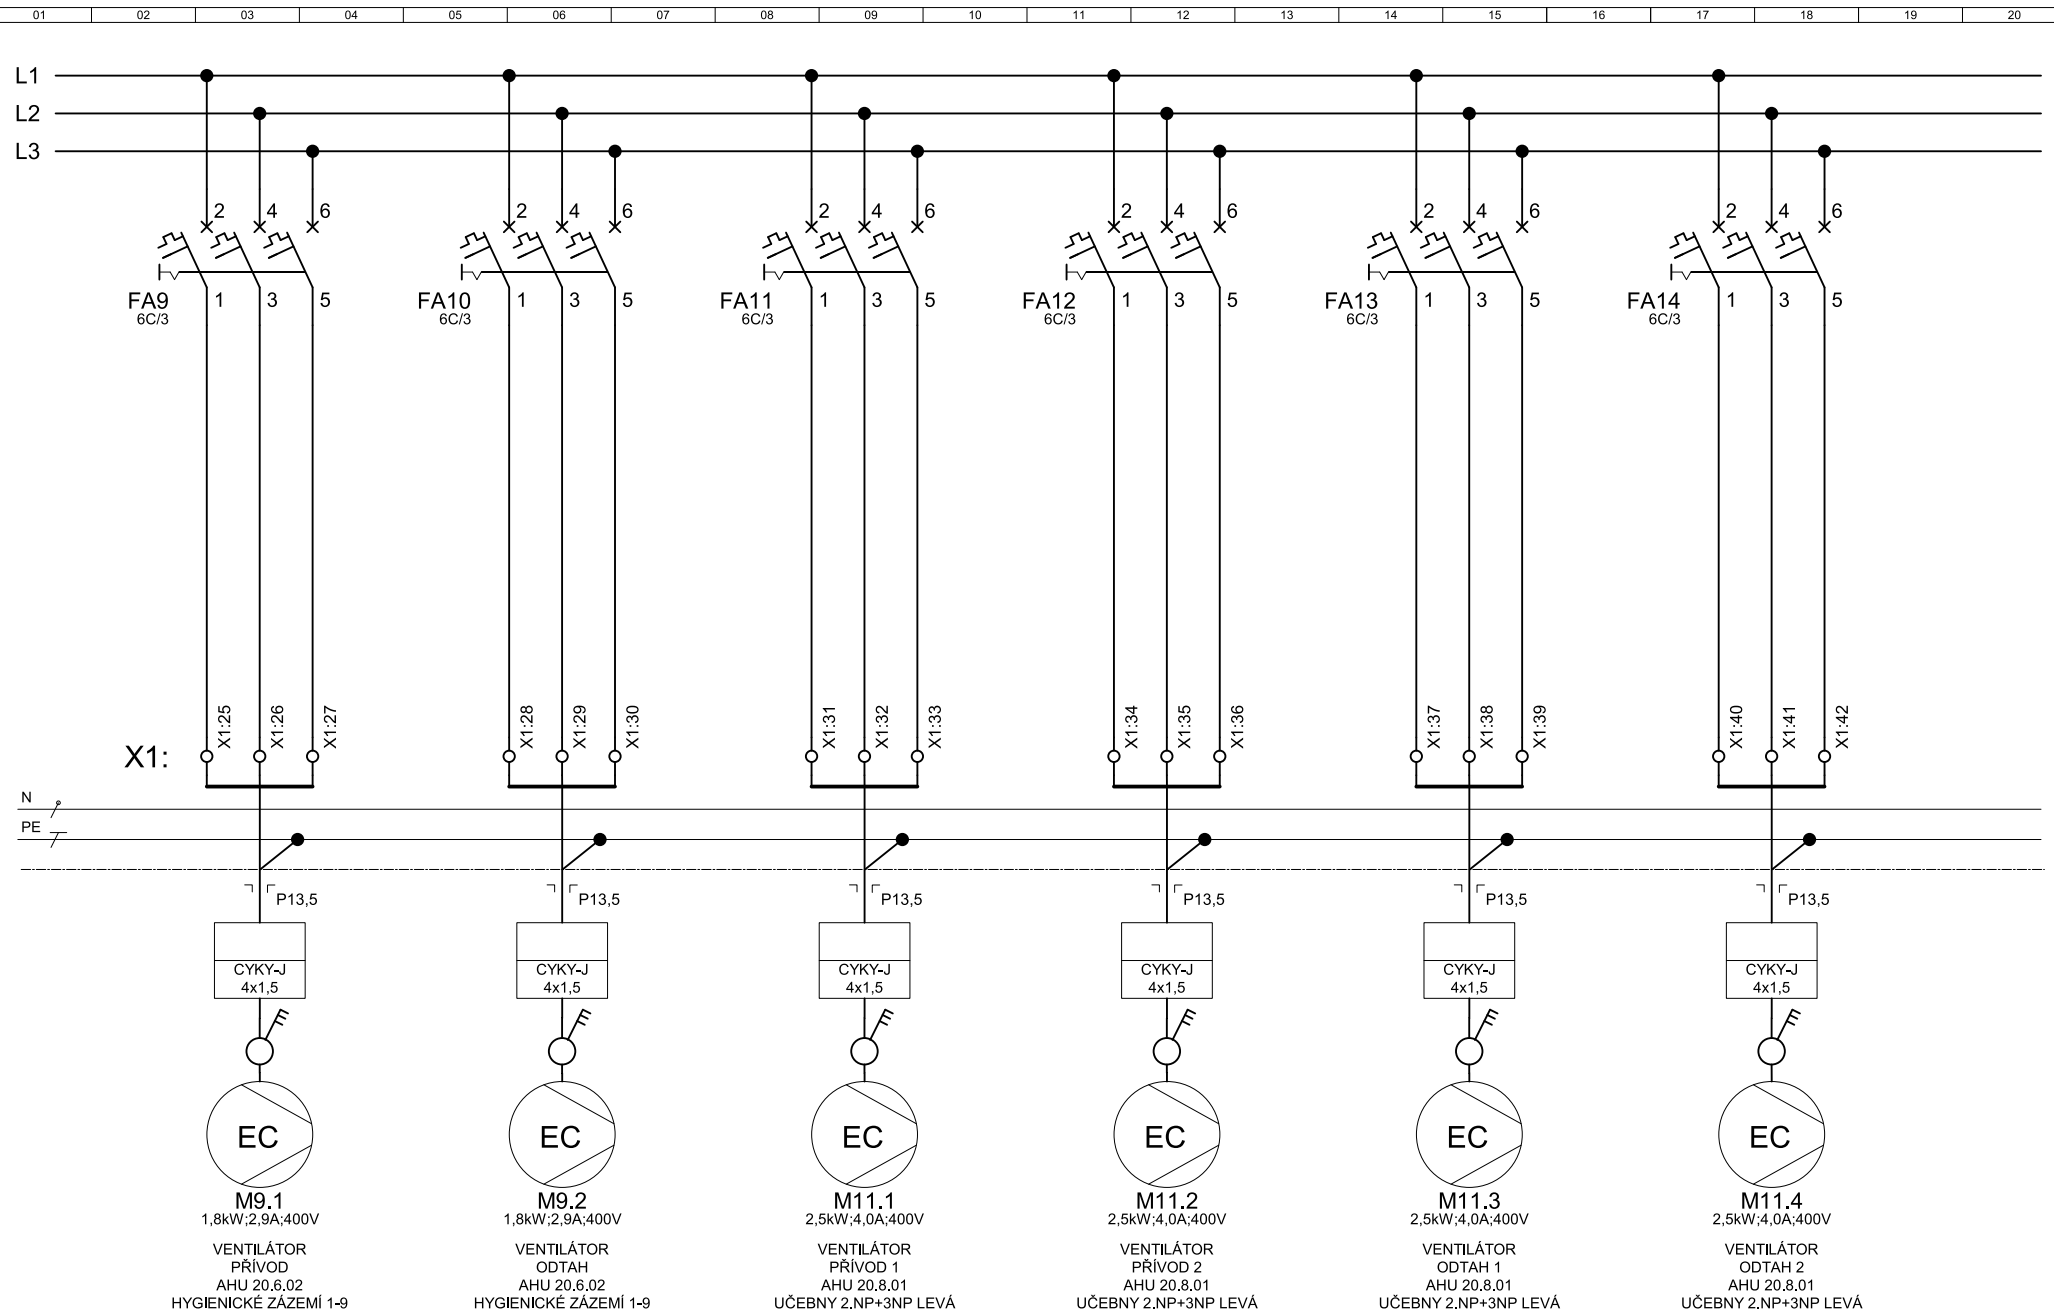


azklima AZ KLIMA s.r.o. Tulácká 115a, 627 00 Brno tel. 544 500 811 azklima@azklima.com	VYPRACOVAL	KONTROLOVAL	ČÍSLO ZAKÁZKY	STAVBA	NÁZEV VÝKRESU	Č. VÝKRESU	REVIZE	DATUM	STUPEŇ	LISTŮ	LIST č.
	Ing. K. HAVLÁTOVÁ	Jiří LOBPREIS	P20P336	Dostavba kampusu LF v Olomouci	SILOVÉ VÝSTUPY ROZVADĚČ DT4.1	21	00	01/2021	DPS	21	12

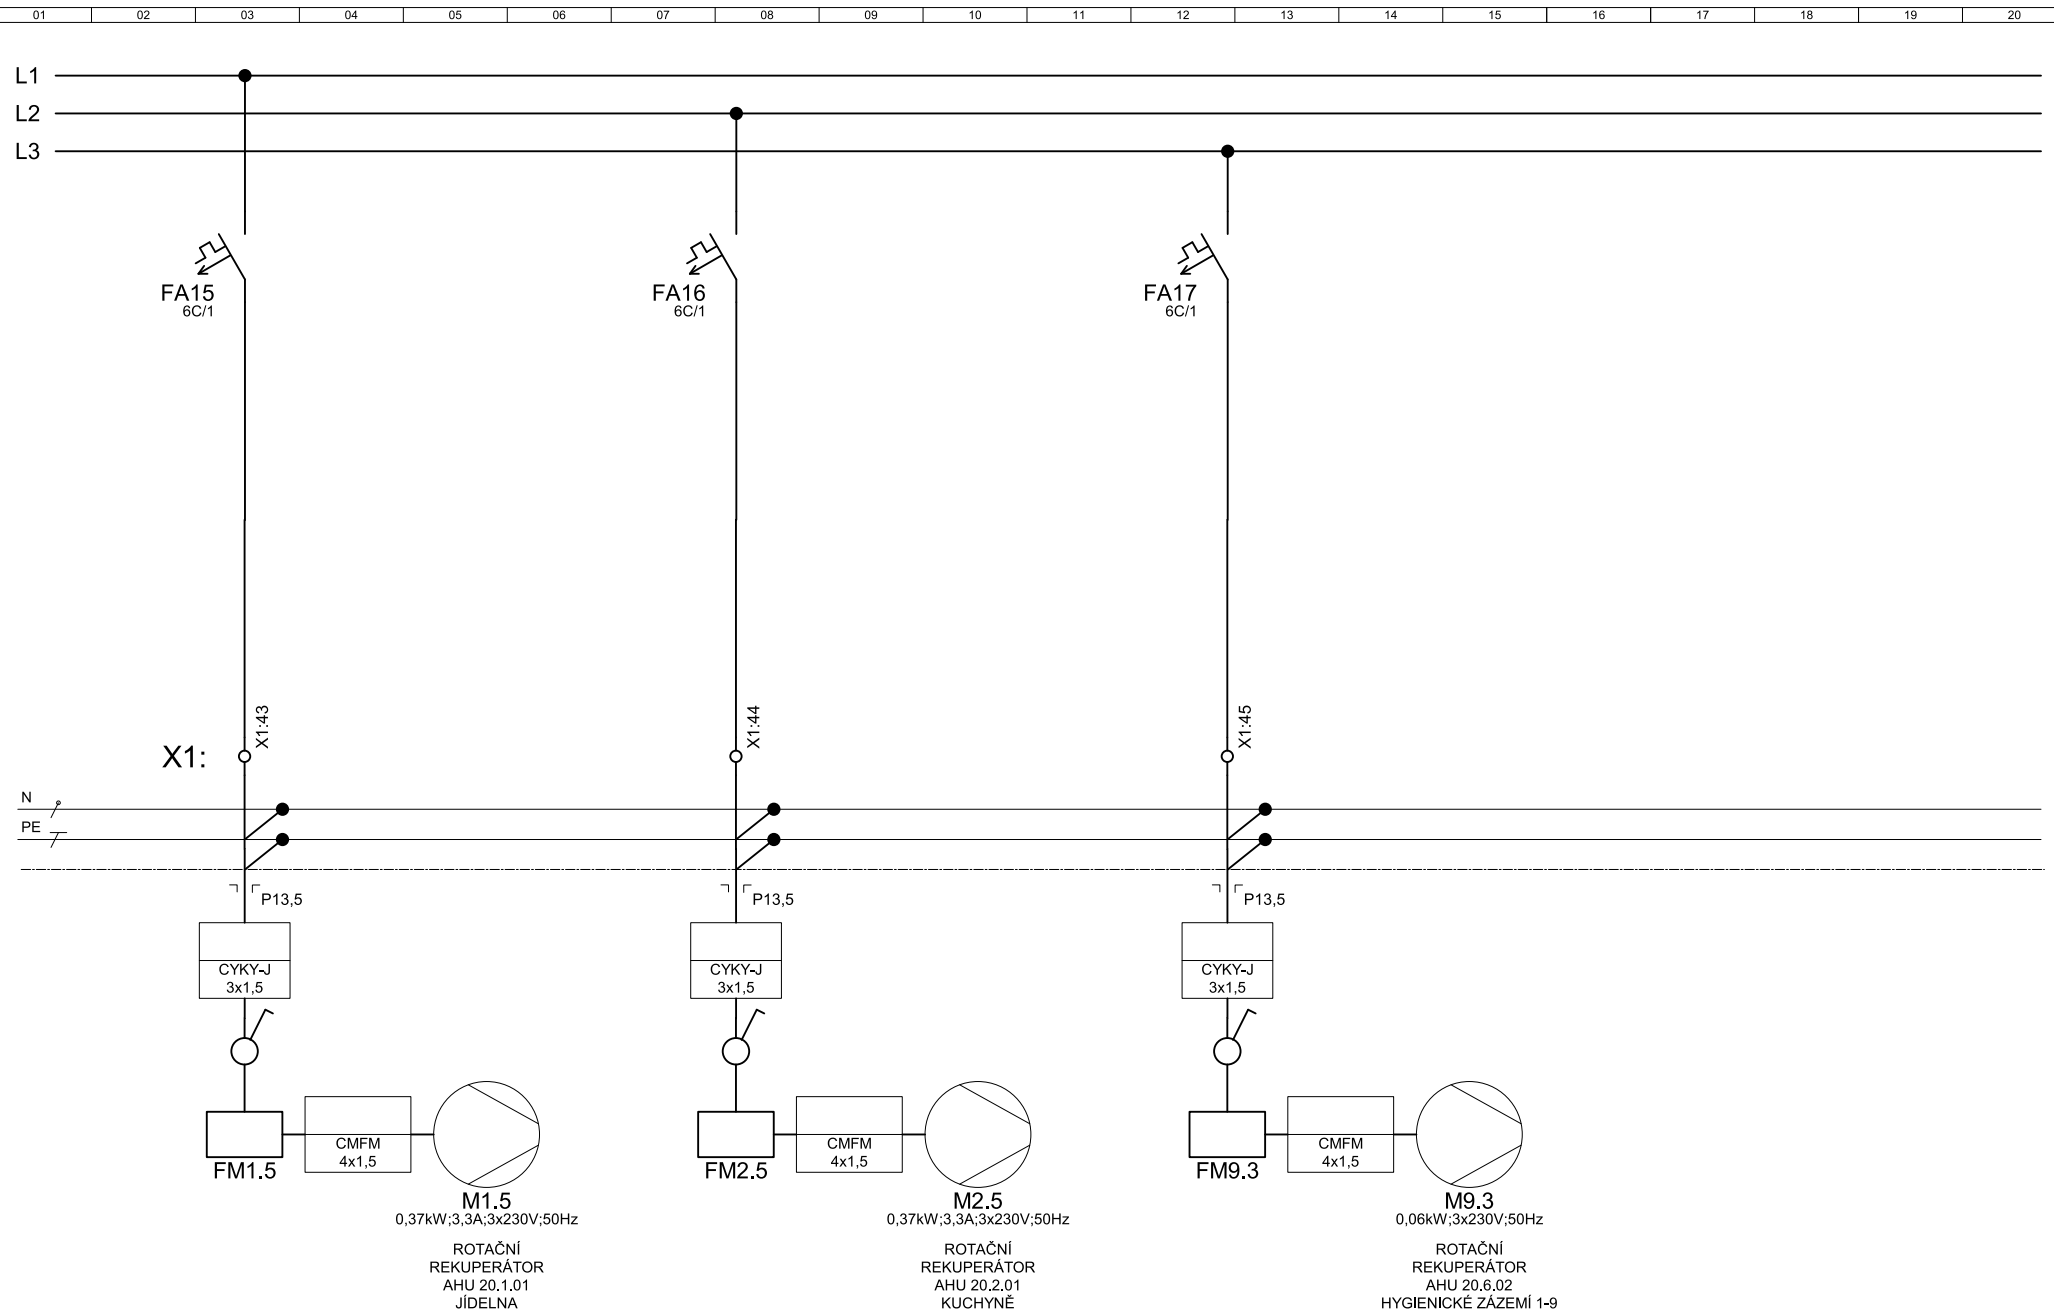


azklima <small>az klíma s.r.o. Tulánská 115a, 627 00 Brno tel. 544 500 811 azklima@azklima.com</small>	VYPRACOVAL	KONTROLOVAL	ČÍSLO ZAKÁZKY	STAVBA	NÁZEV VÝKRESU	Č. VÝKRESU	REVIZE	DATUM	STUPEŇ	LISTŮ	LIST č.
	Ing. K. HAVLÁTOVÁ	Jiří LOBPREIS	P20P336	Dostavba kampusu LF v Olomouci	SILOVÉ VÝSTUPY ROZVADĚČ DT4.1	21	00	01/2021	DPS	21	13

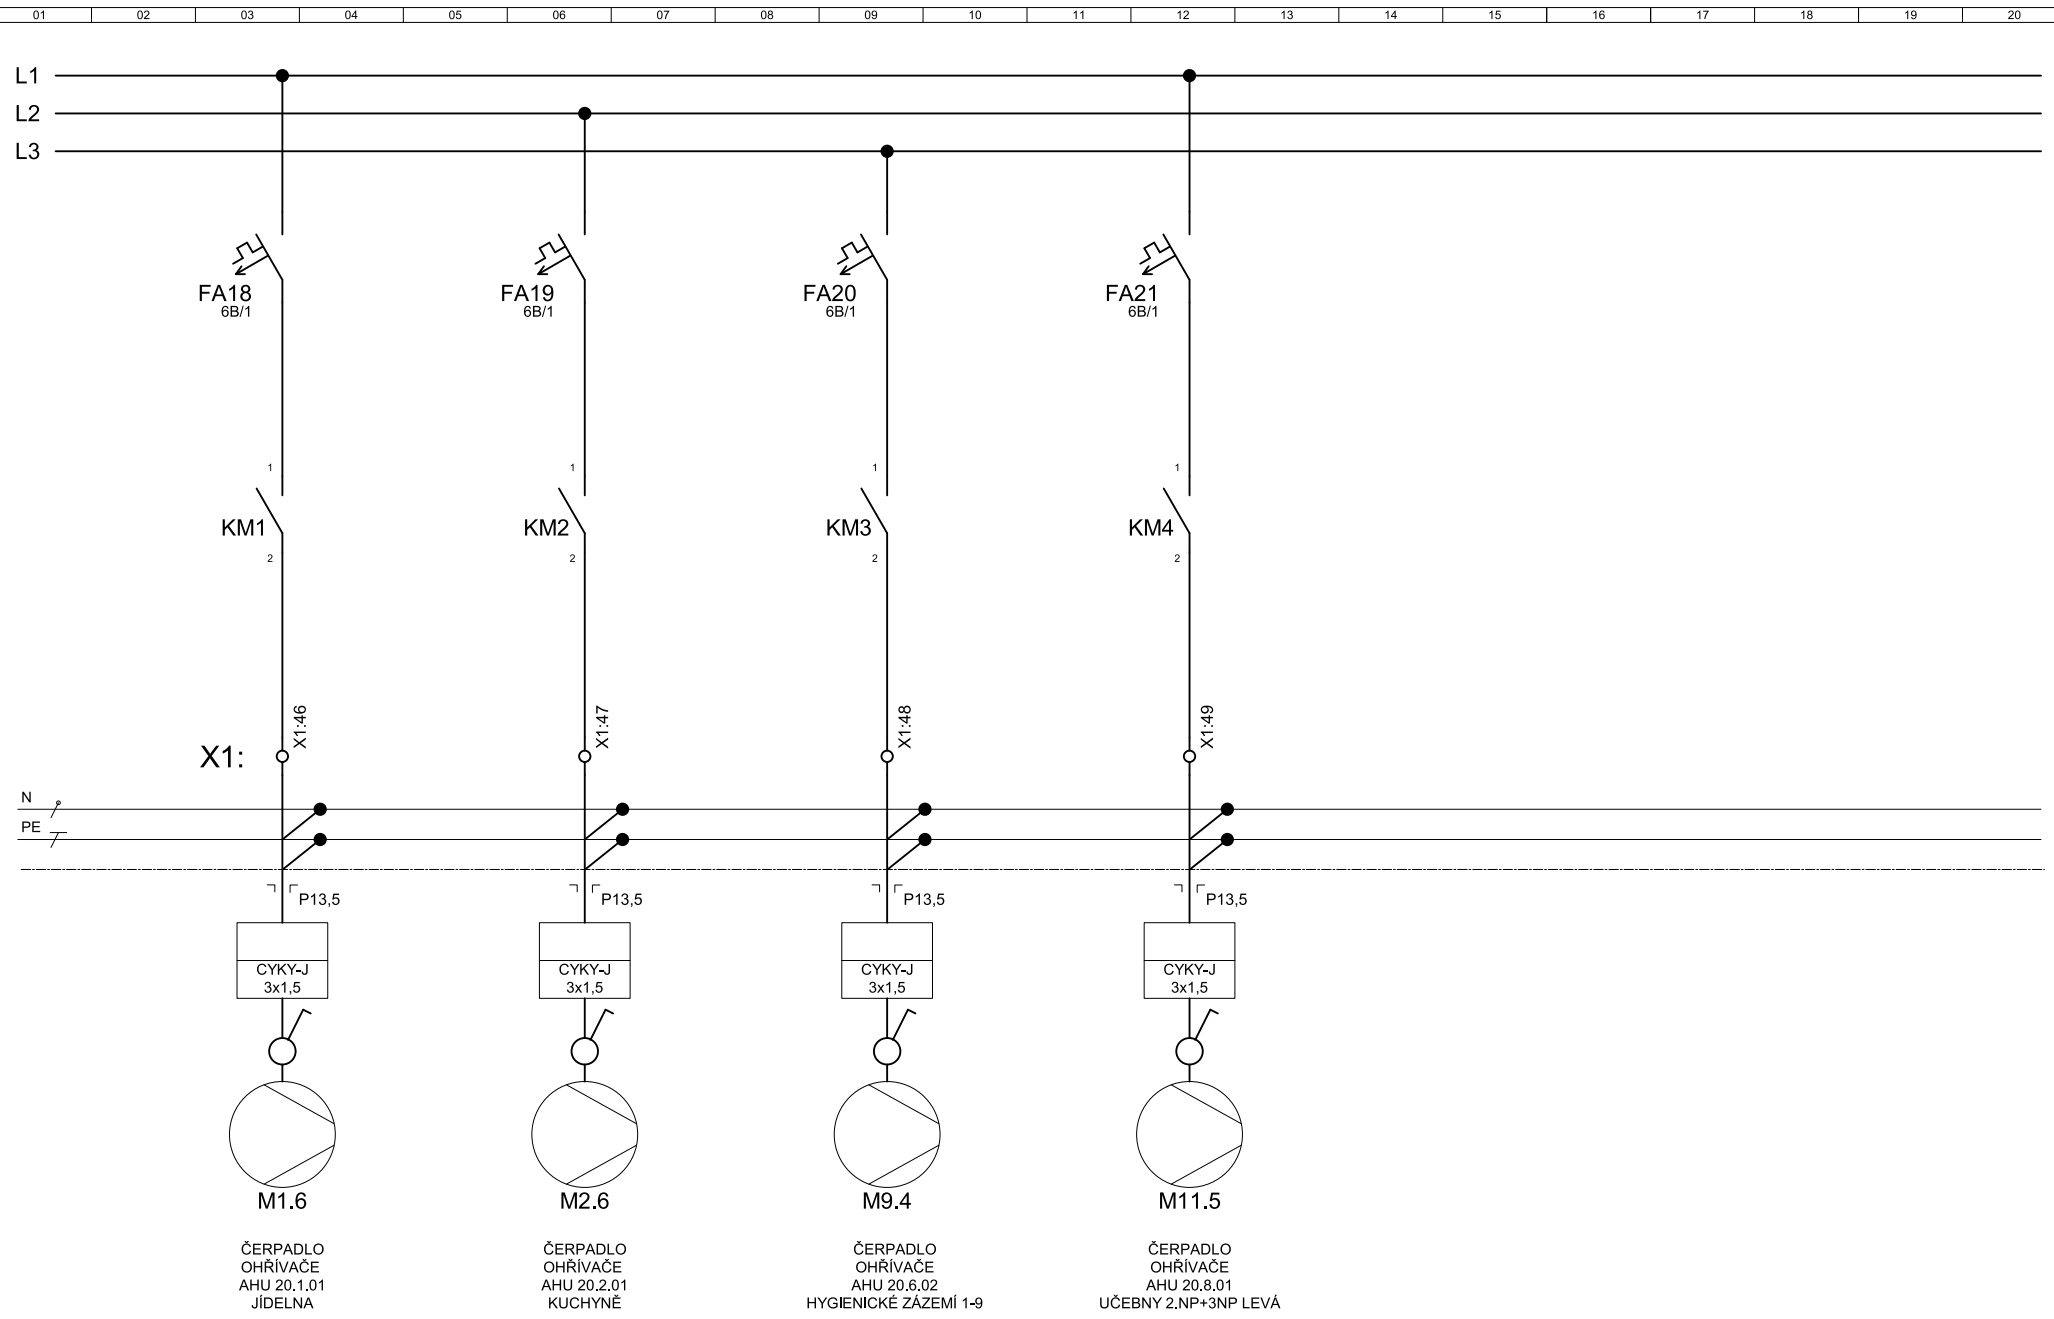


azklima <small>AZ KLIMA s.r.o. Tulácká 115a, 627 00 Brno tel. 544 500 811 azklima@azklima.com</small>	VYPRACOVAL	KONTROLOVAL	ČÍSLO ZAKÁZKY	STAVBA	NÁZEV VÝKRESU	Č. VÝKRESU	REVIZE	DATUM	STUPEŇ	LISTŮ	LIST č.
	Ing. K. HAVLÁTOVÁ	Jiří LOBPREIS	P20P336	Dostavba kampusu LF v Olomouci	SILOVÉ VÝSTUPY ROZVADĚČ DT4.1	21	00	01/2021	DPS	21	14

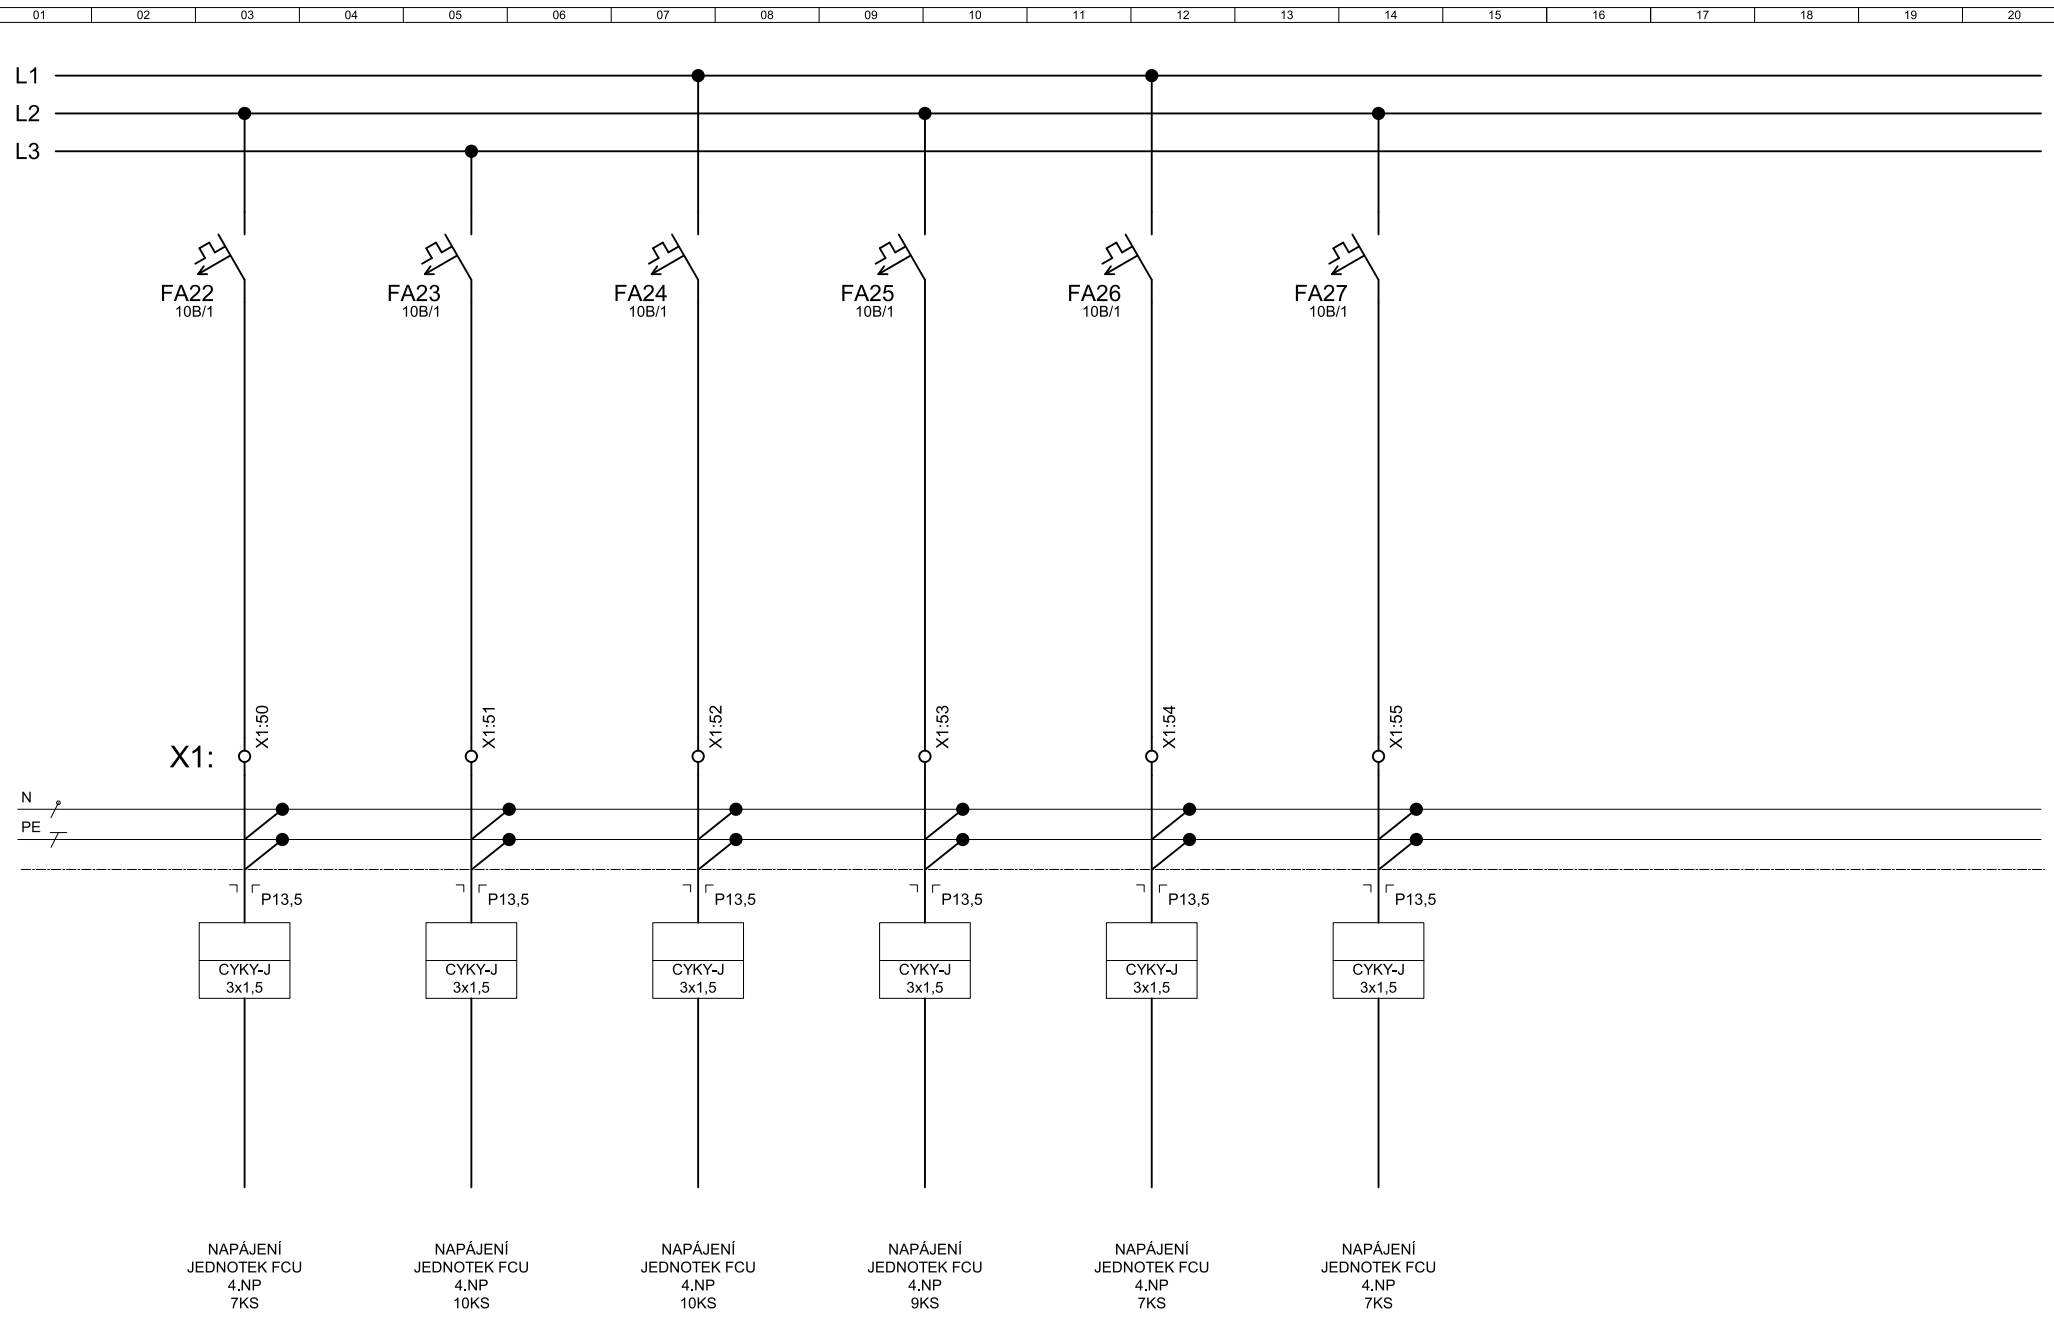


<div><div>azklima</div><div><div>AZ KLIMA s.r.o.</div><div>Tulácká 115a, 627 00 Brno</div><div>tel. 544 500 811</div><div>azklima@azklima.com</div></div></div>	VYPRACOVAL	KONTROLOVAL	ČÍSLO ZAKÁZKY	STAVBA	NÁZEV VÝKRESU	Č. VÝKRESU	REVIZE	DATUM	STUPEŇ	LISTŮ	LIST č.
	Ing. K. HAVLÁTOVÁ	Jiří LOBPREIS	P20P336	Dostavba kampusu LF v Olomouci	SILOVÉ VÝSTUPY ROZVADĚČ DT4.1	21	00	01/2021	DPS	21	15

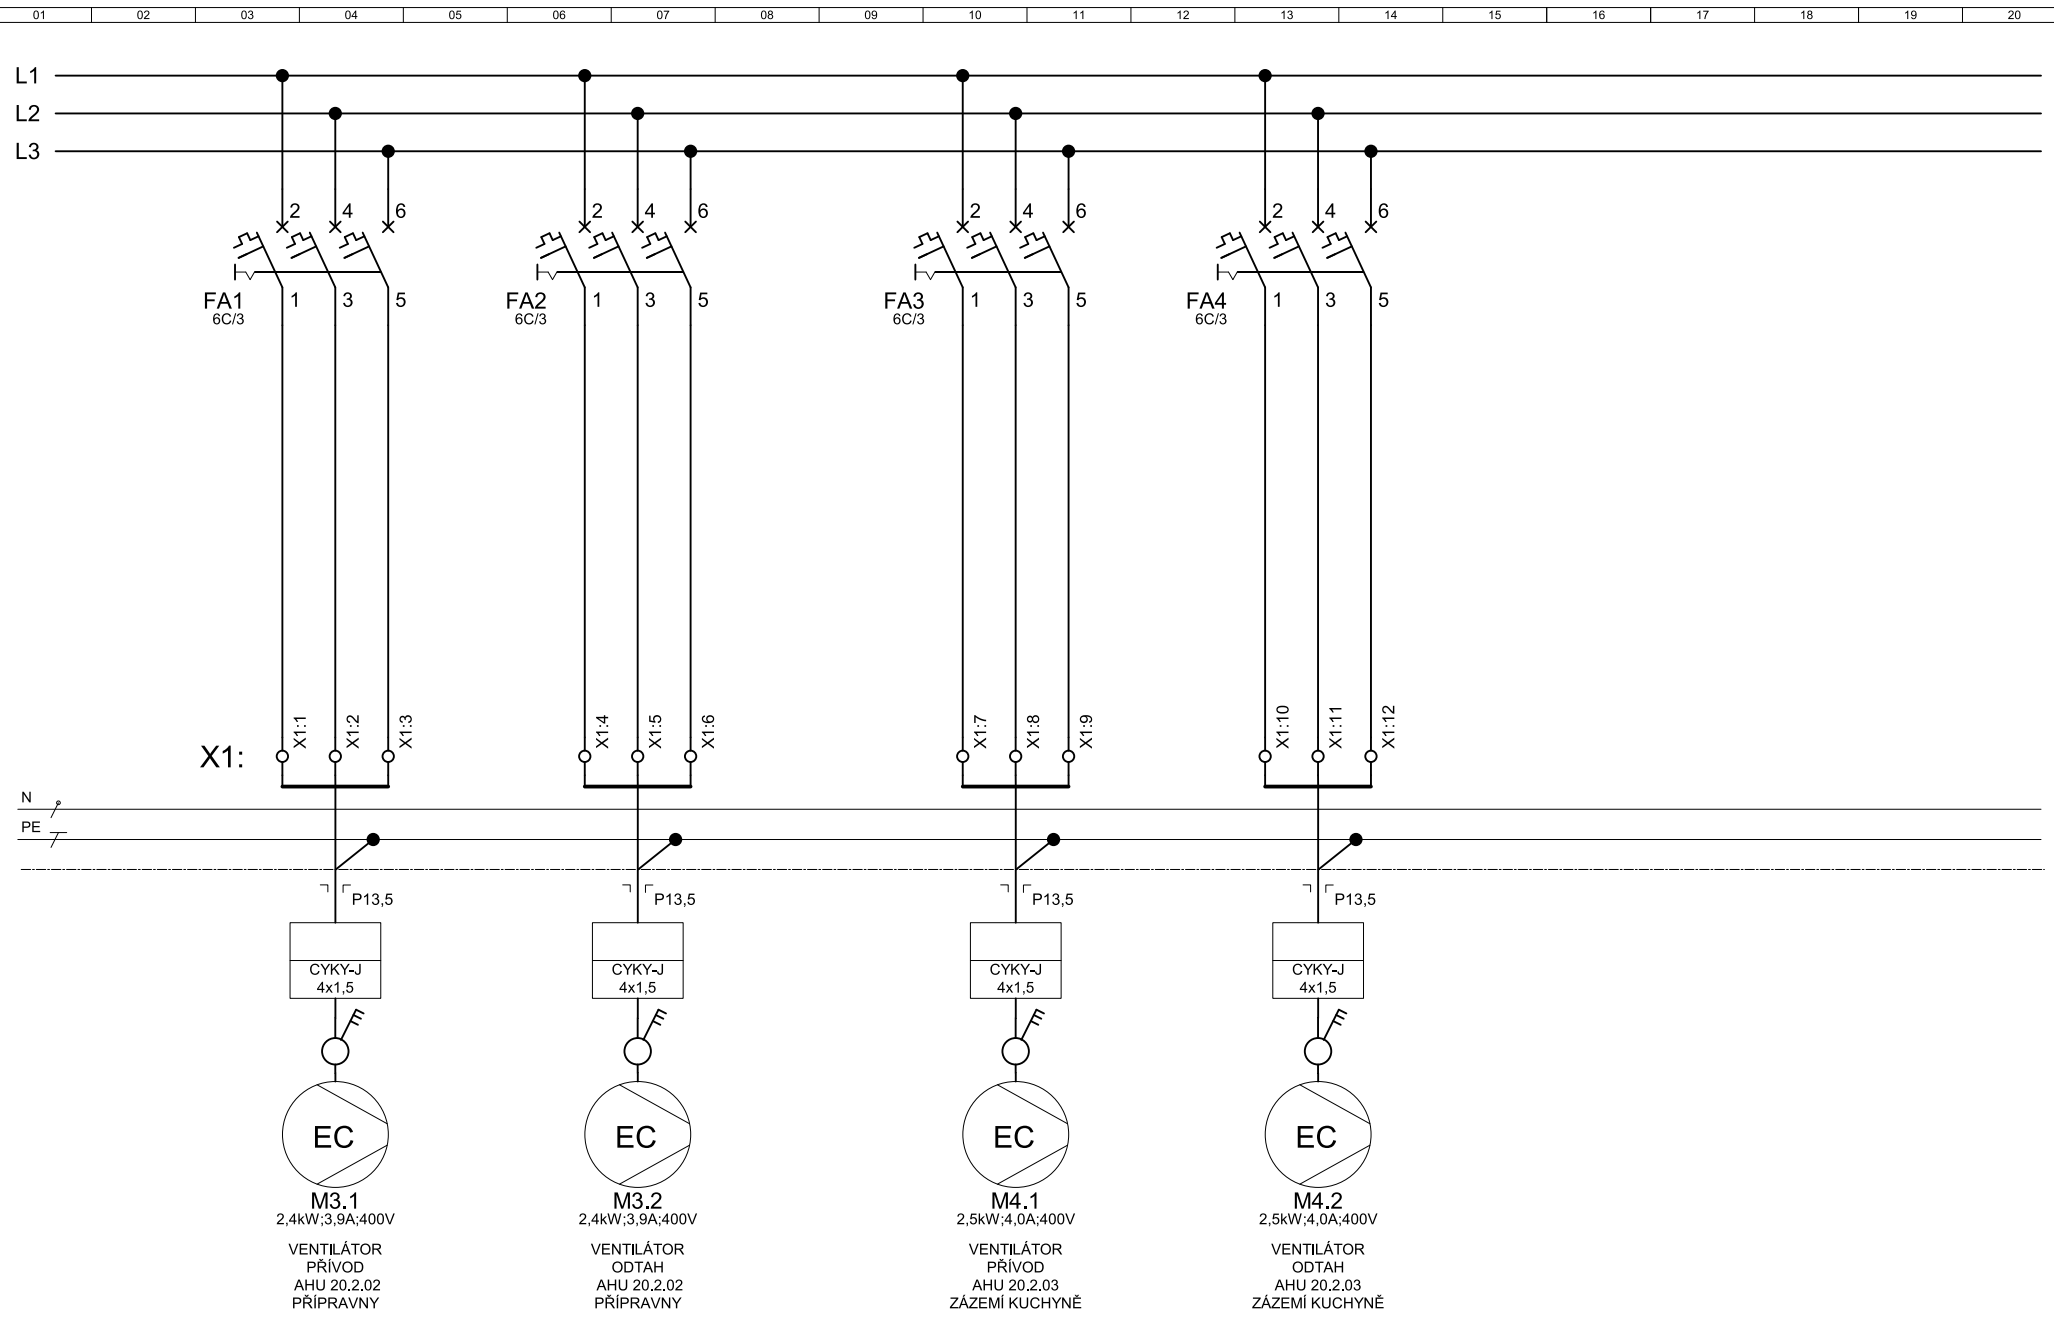


azklima <small>az klíma s.r.o.</small> Tulácká 115a, 627 00 Brno tel. 544 500 811 azklima@azklima.com	VYPRACOVAL		KONTROLOVAL		ČÍSLO ZAKÁZKY		STAVBA		NÁZEV VÝKRESU		Č. VÝKRESU	REVIZE	DATUM	STUPEŇ	LISTŮ	LIST č.
	Ing. K. HAVLÁTOVÁ		Jiří LOBPREIS		P20P336		Dostavba kampusu LF v Olomouci		SILOVÉ VÝSTUPY ROZVADĚČ DT4.2		21	00	01/2021	DPS	21	16

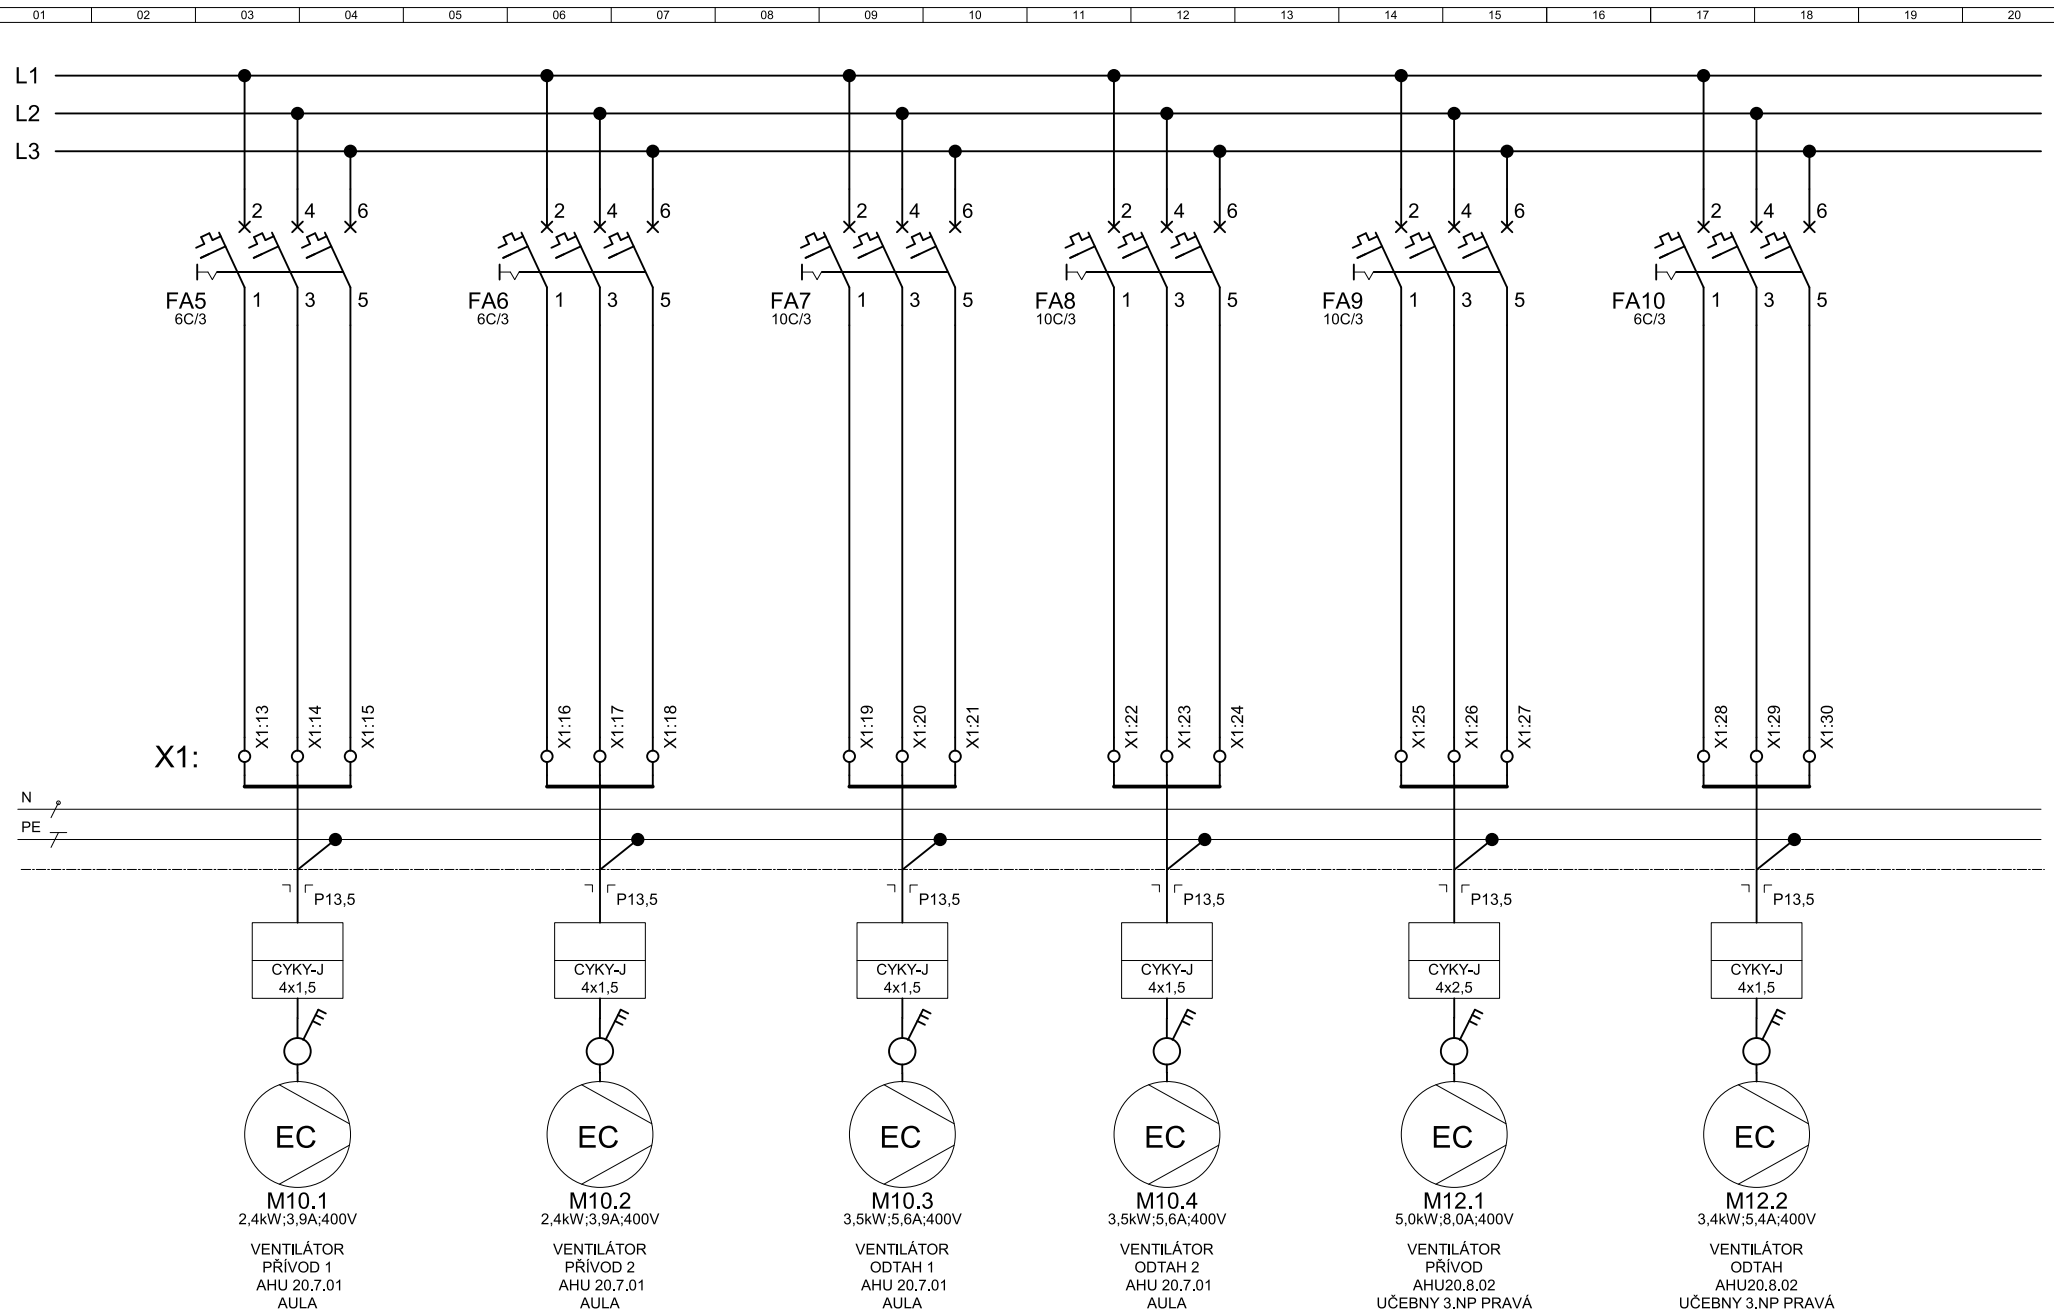


azklima <small>az klíma s.r.o.</small> Tulánská 115a, 627 00 Brno tel. 544 500 811 azklima@azklima.com	VYPRACOVAL	KONTROLOVAL	ČÍSLO ZAKÁZKY	STAVBA	NÁZEV VÝKRESU	Č. VÝKRESU	REVIZE	DATUM	STUPEŇ	LISTŮ	LIST č.
	Ing. K. HAVLÁTOVÁ	Jiří LOBPREIS	P20P336	Dostavba kampusu LF v Olomouci	SILOVÉ VÝSTUPY ROZVADĚČ DT4.2	21	00	01/2021	DPS	21	17

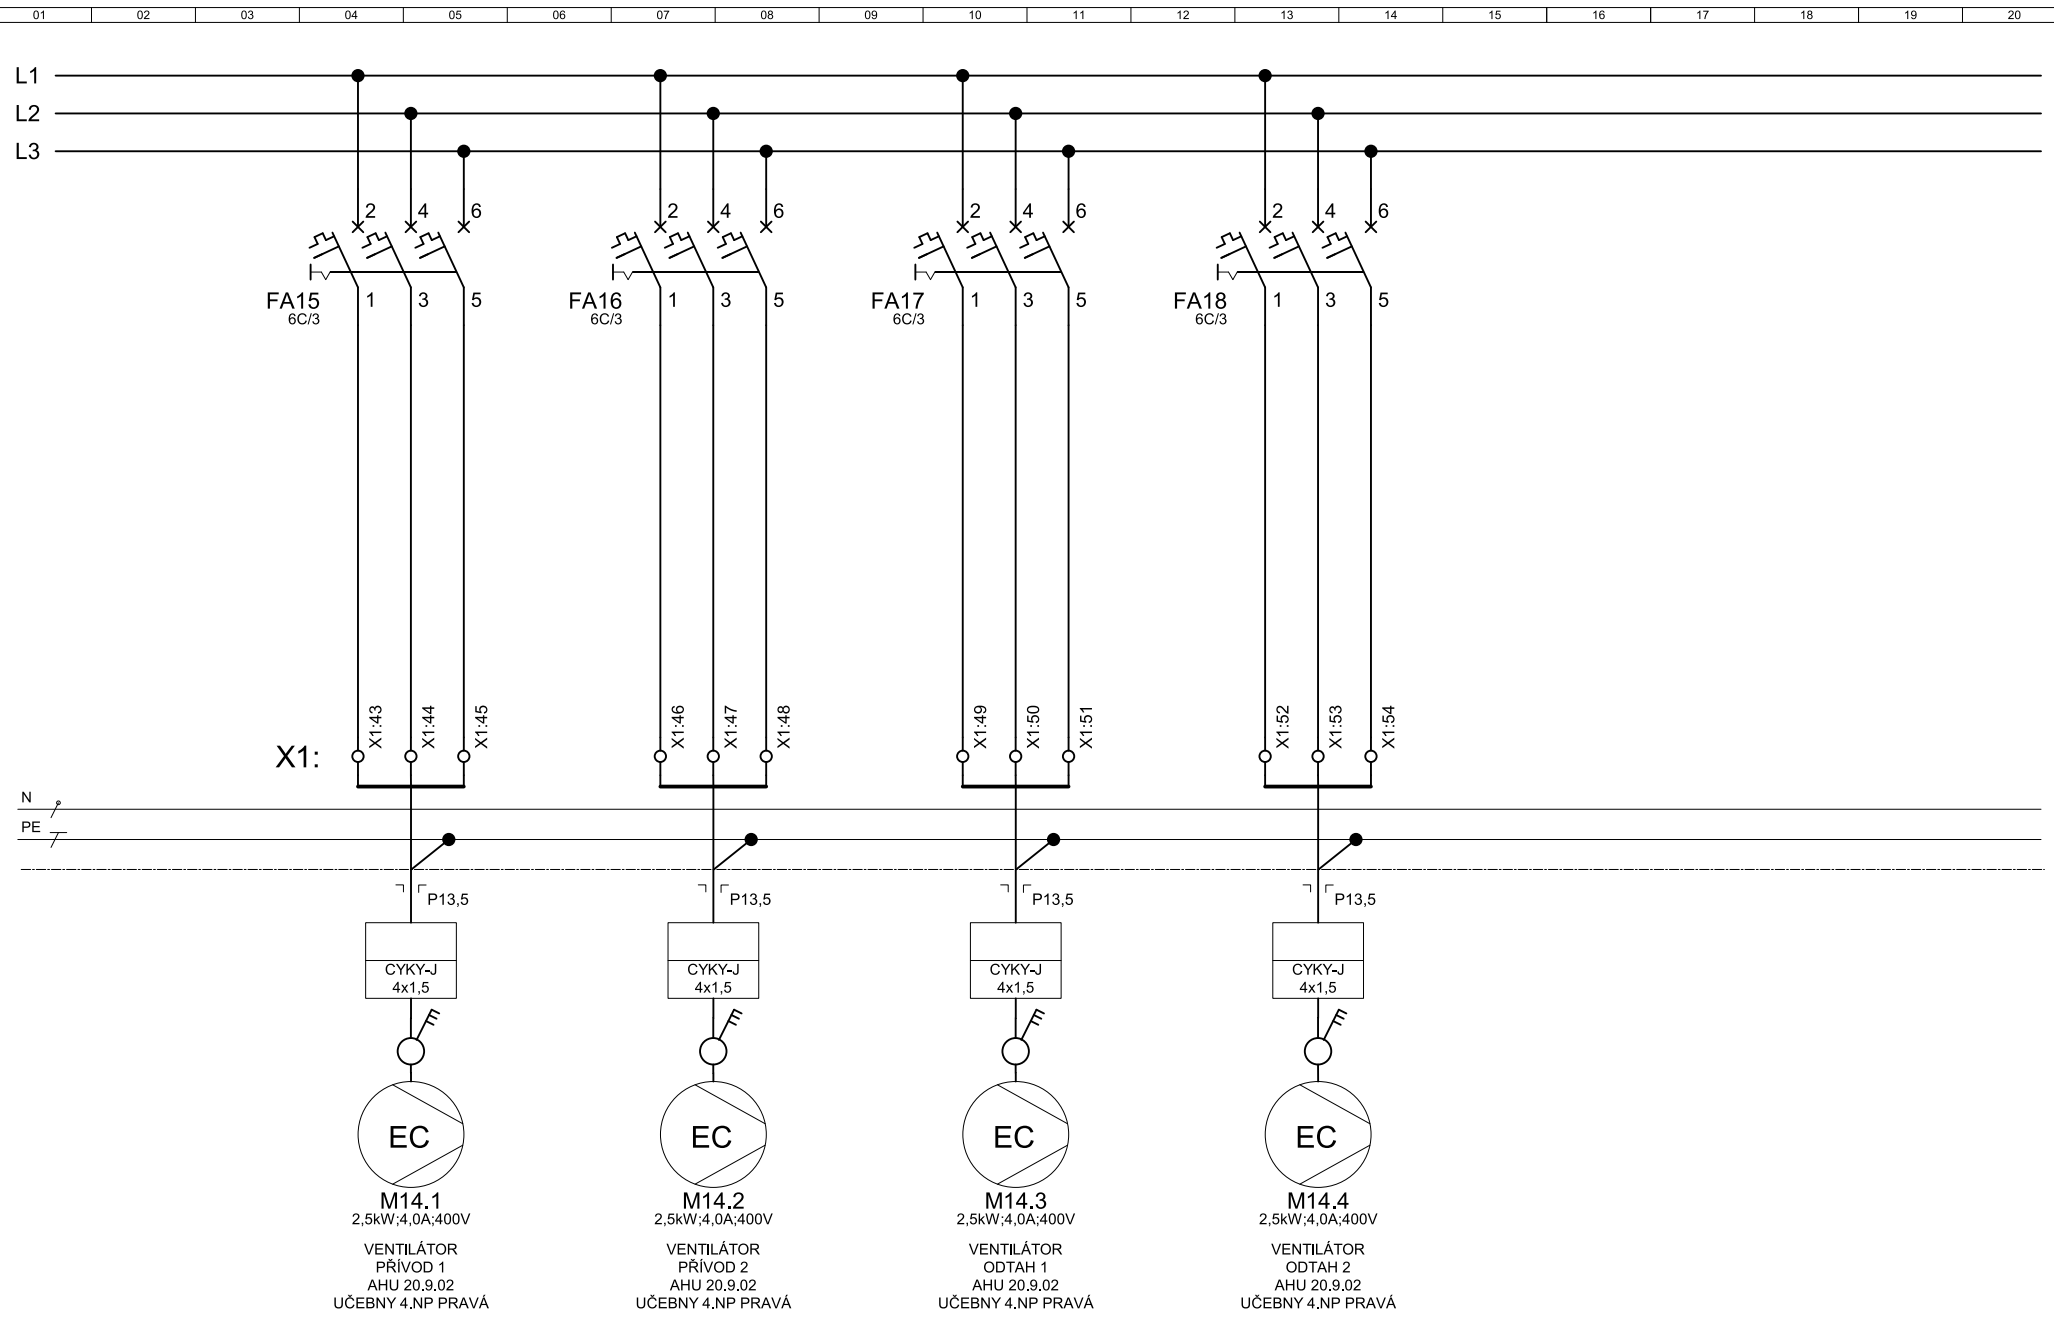

azklima AZ KLIMA s.r.o. Tulánská 115a, 627 00 Brno tel. 544 500 811 azklima@azklima.com	VYPRACOVAL Ing. K. HAVLÁTOVÁ	KONTROLOVAL Jiří LOBPREIS	ČÍSLO ZAKÁZKY P20P336	STAVBA Dostavba kampusu LF v Olomouci	NÁZEV VÝKRESU SILOVÉ VÝSTUPY ROZVADĚČ DT4.2	Č. VÝKRESU 21	REVIZE 00	DATUM 01/2021	STUPEŇ DPS	LISTŮ 21	LIST č. 19
--	---------------------------------	------------------------------	--------------------------	--	---	------------------	--------------	------------------	---------------	-------------	---------------

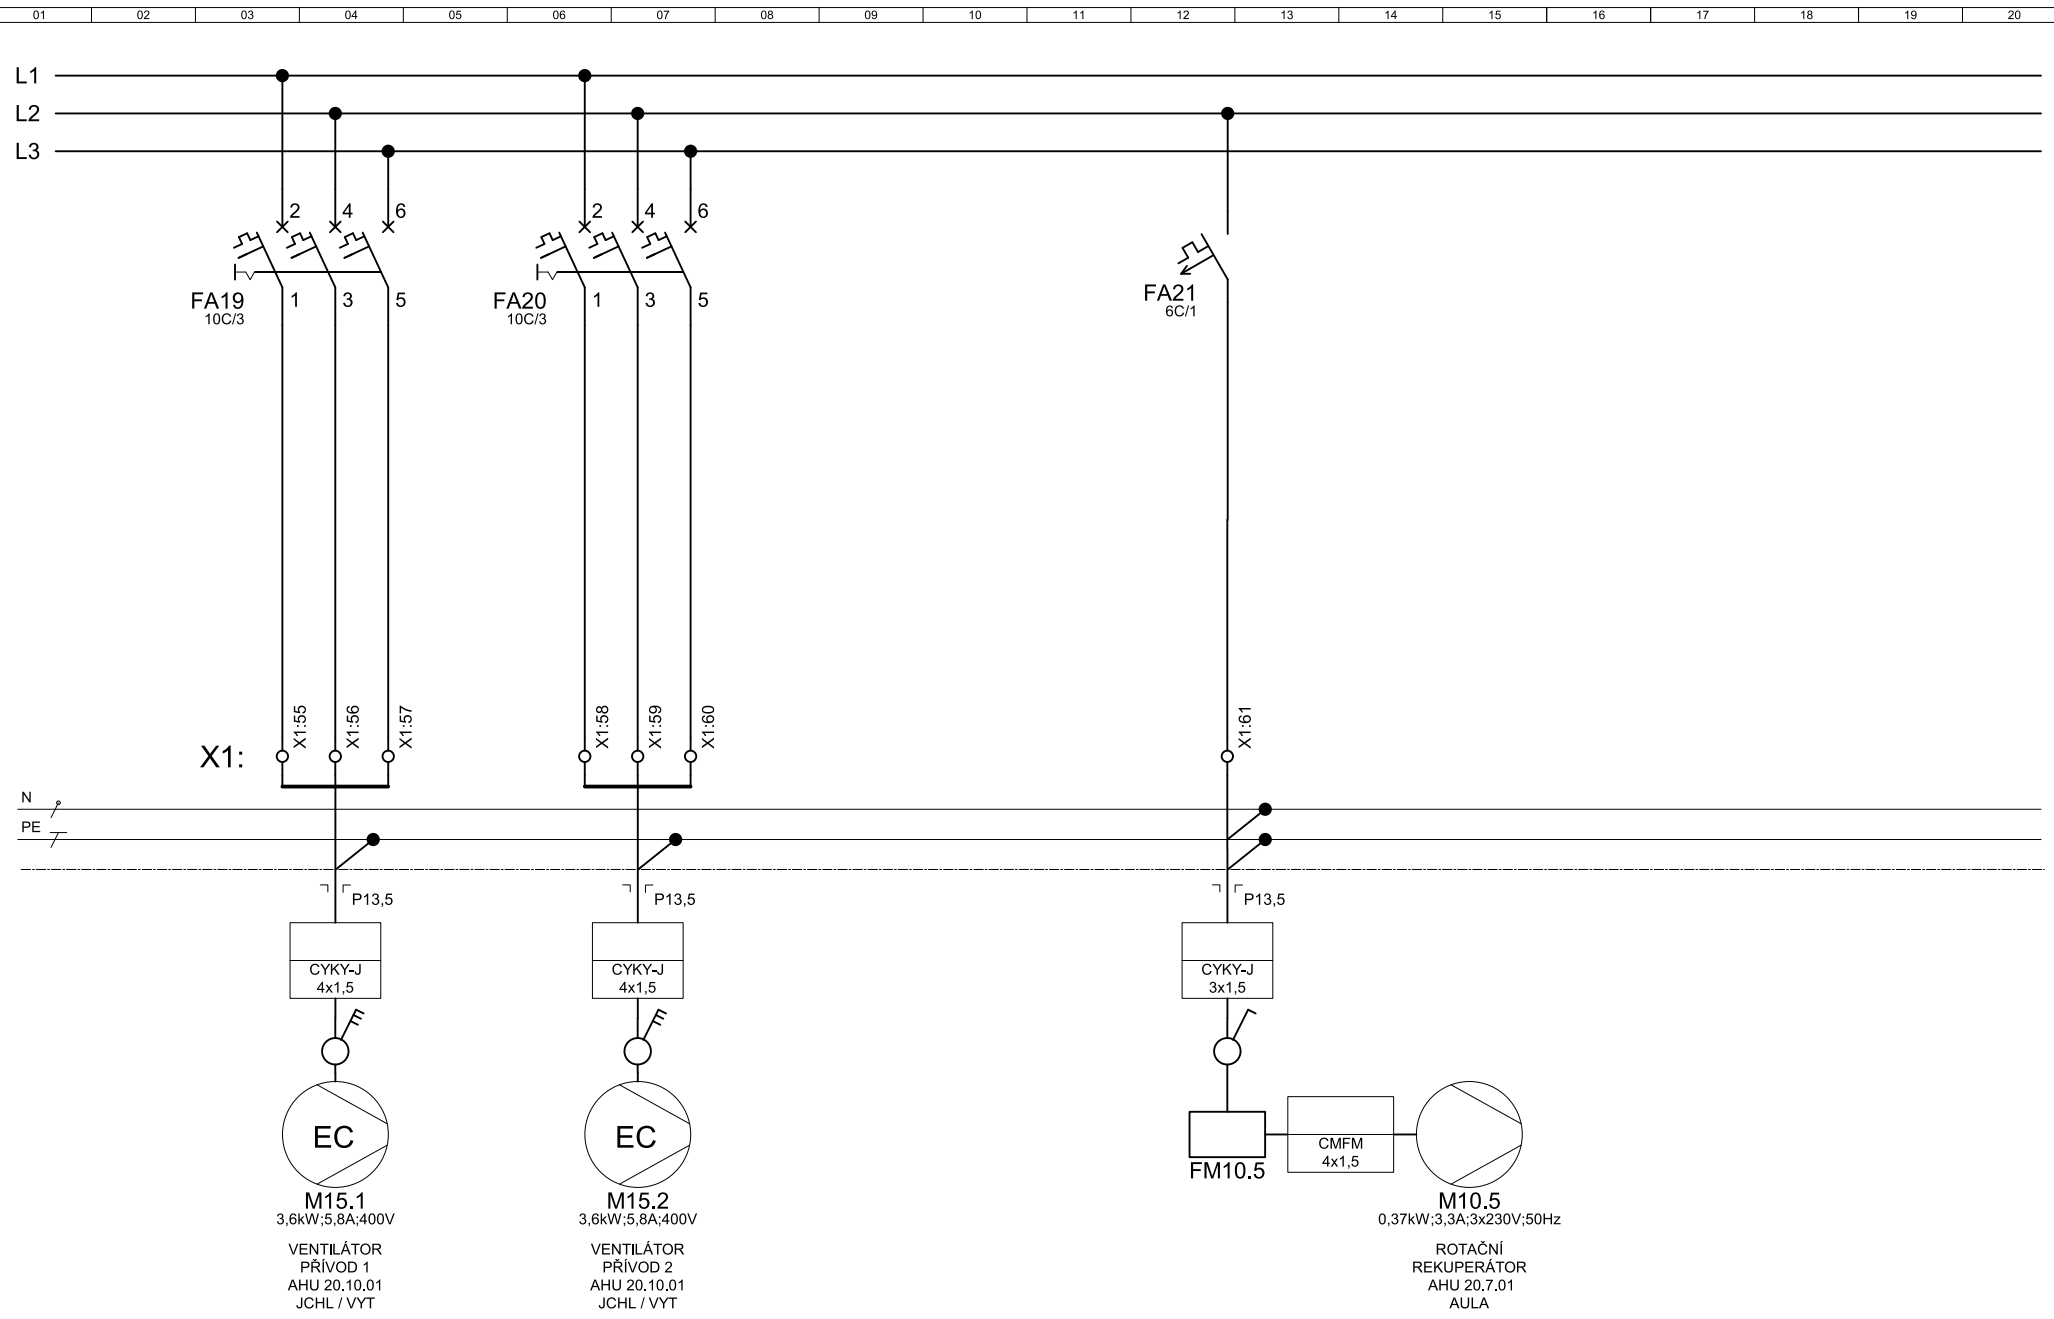

azklima AZ KLIMA s.r.o. Tulánská 115a, 627 00 Brno tel. 544 500 811 azklima@azklima.com	VYPRACOVAL Ing. K. HAVLÁTOVÁ	KONTROLOVAL Jiří LOBPREIS	ČÍSLO ZAKÁZKY P20P336	STAVBA Dostavba kampusu LF v Olomouci	NÁZEV VÝKRESU SILOVÉ VÝSTUPY ROZVADĚČ DT4.2	Č. VÝKRESU 21	REVIZE 00	DATUM 01/2021	STUPEŇ DPS	LISTŮ 21	LIST č. 20
--	---------------------------------	------------------------------	--------------------------	--	---	------------------	--------------	------------------	---------------	-------------	---------------

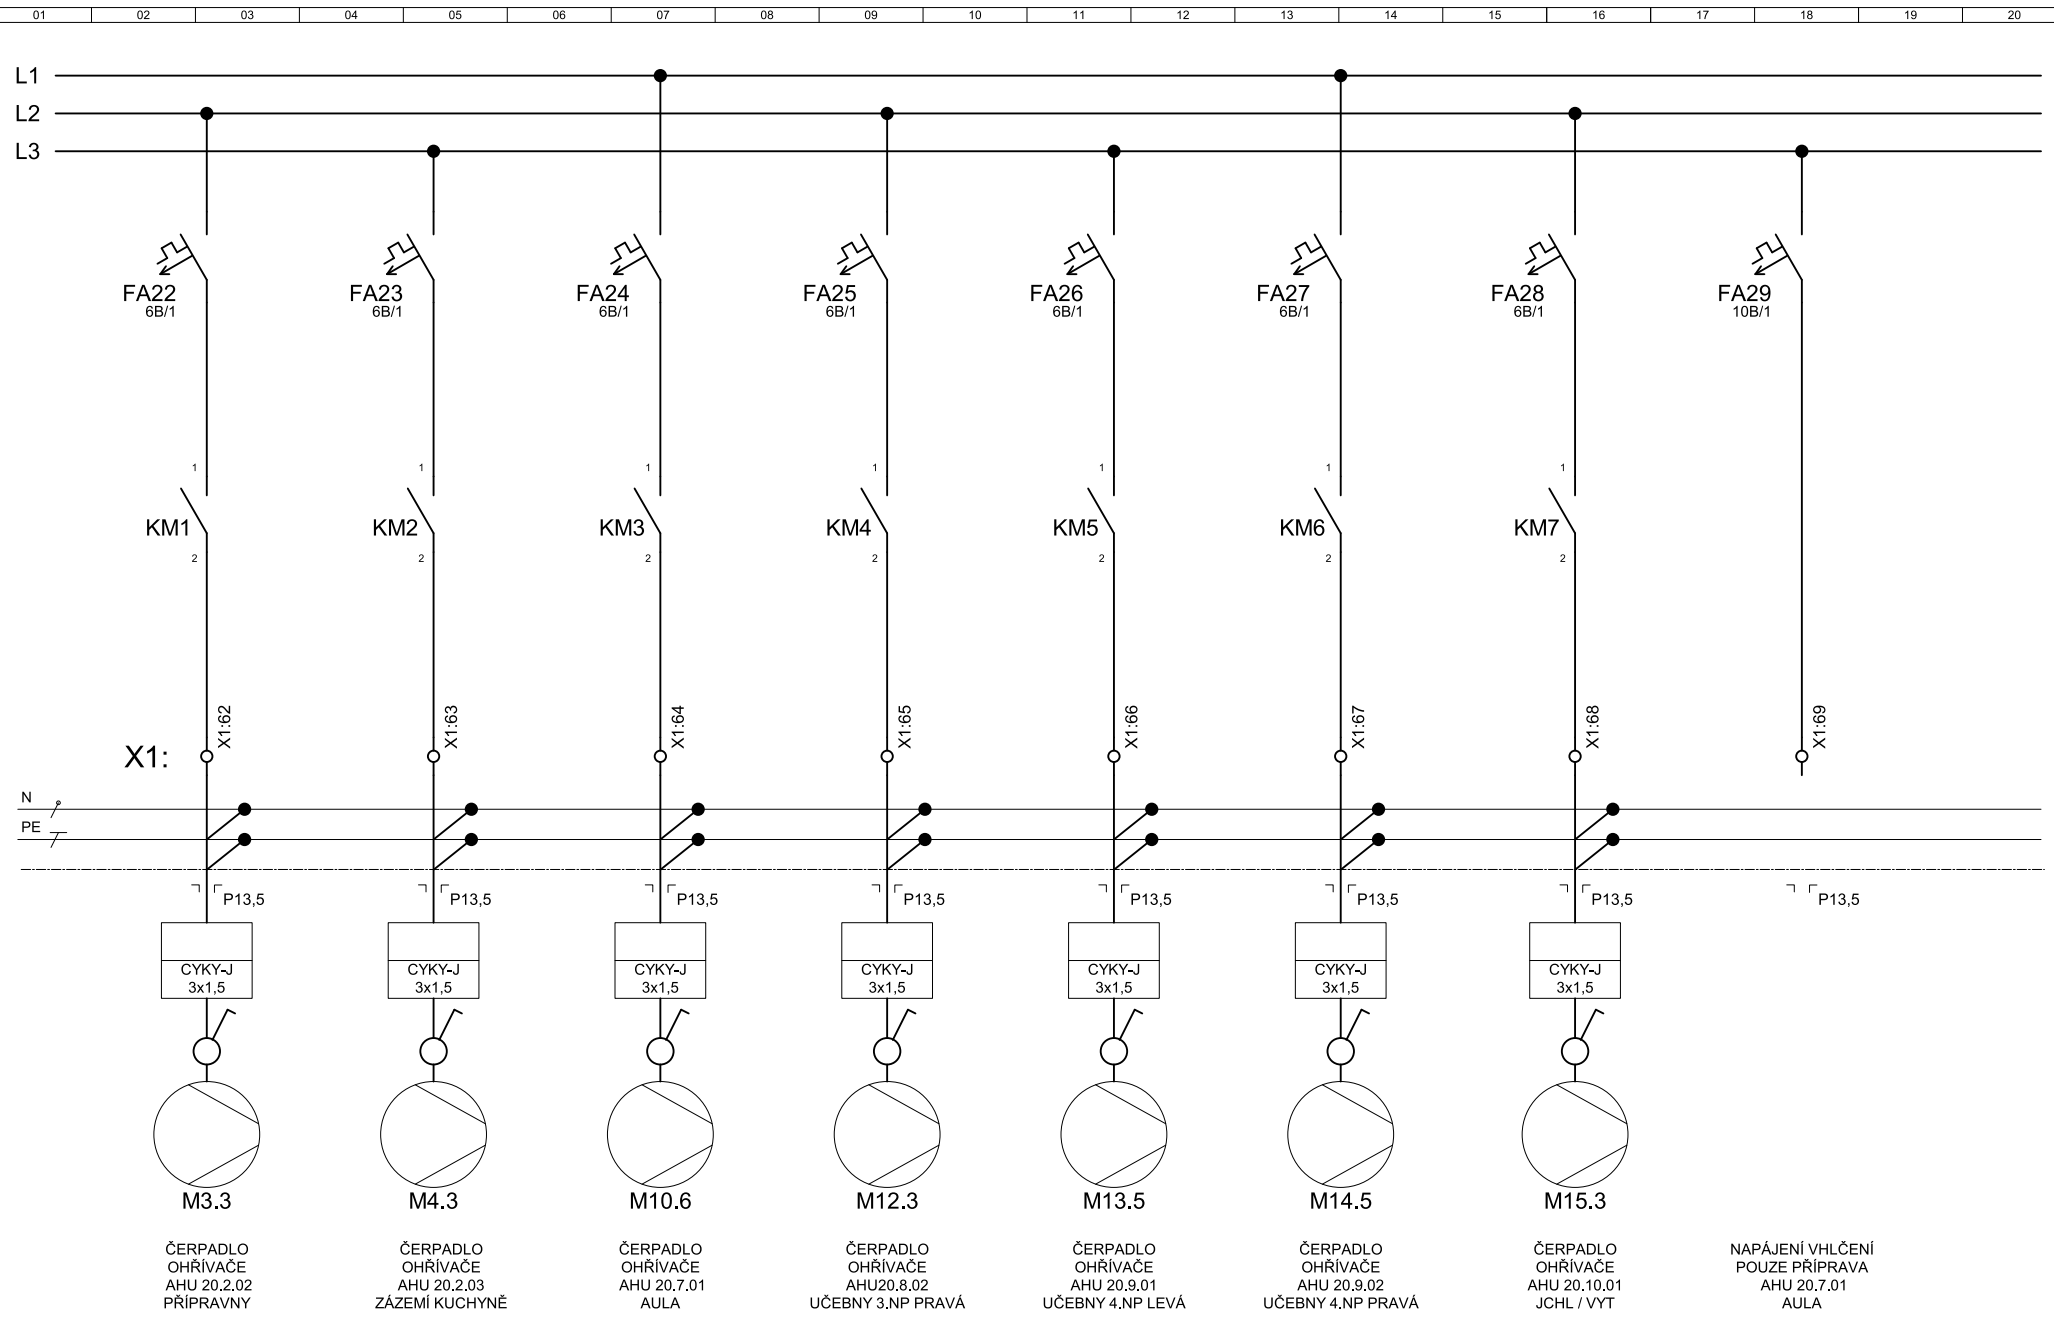

azklima AZ KLIMA s.r.o. Tulácká 115a, 627 00 Brno tel. 544 500 811 azklima@azklima.com	VYPRACOVAL	KONTROLOVAL	ČÍSLO ZAKÁZKY	STAVBA	NÁZEV VÝKRESU	Č. VÝKRESU	REVIZE	DATUM	STUPEŇ	LISTŮ	LIST č.
	Ing. K. HAVLÁTOVÁ	Jiří LOBPREIS	P20P336	Dostavba kampusu LF v Olomouci	SILOVÉ VÝSTUPY ROZVADĚČ DT4.2	21	00	01/2021	DPS	21	21