ŘEZ A-A

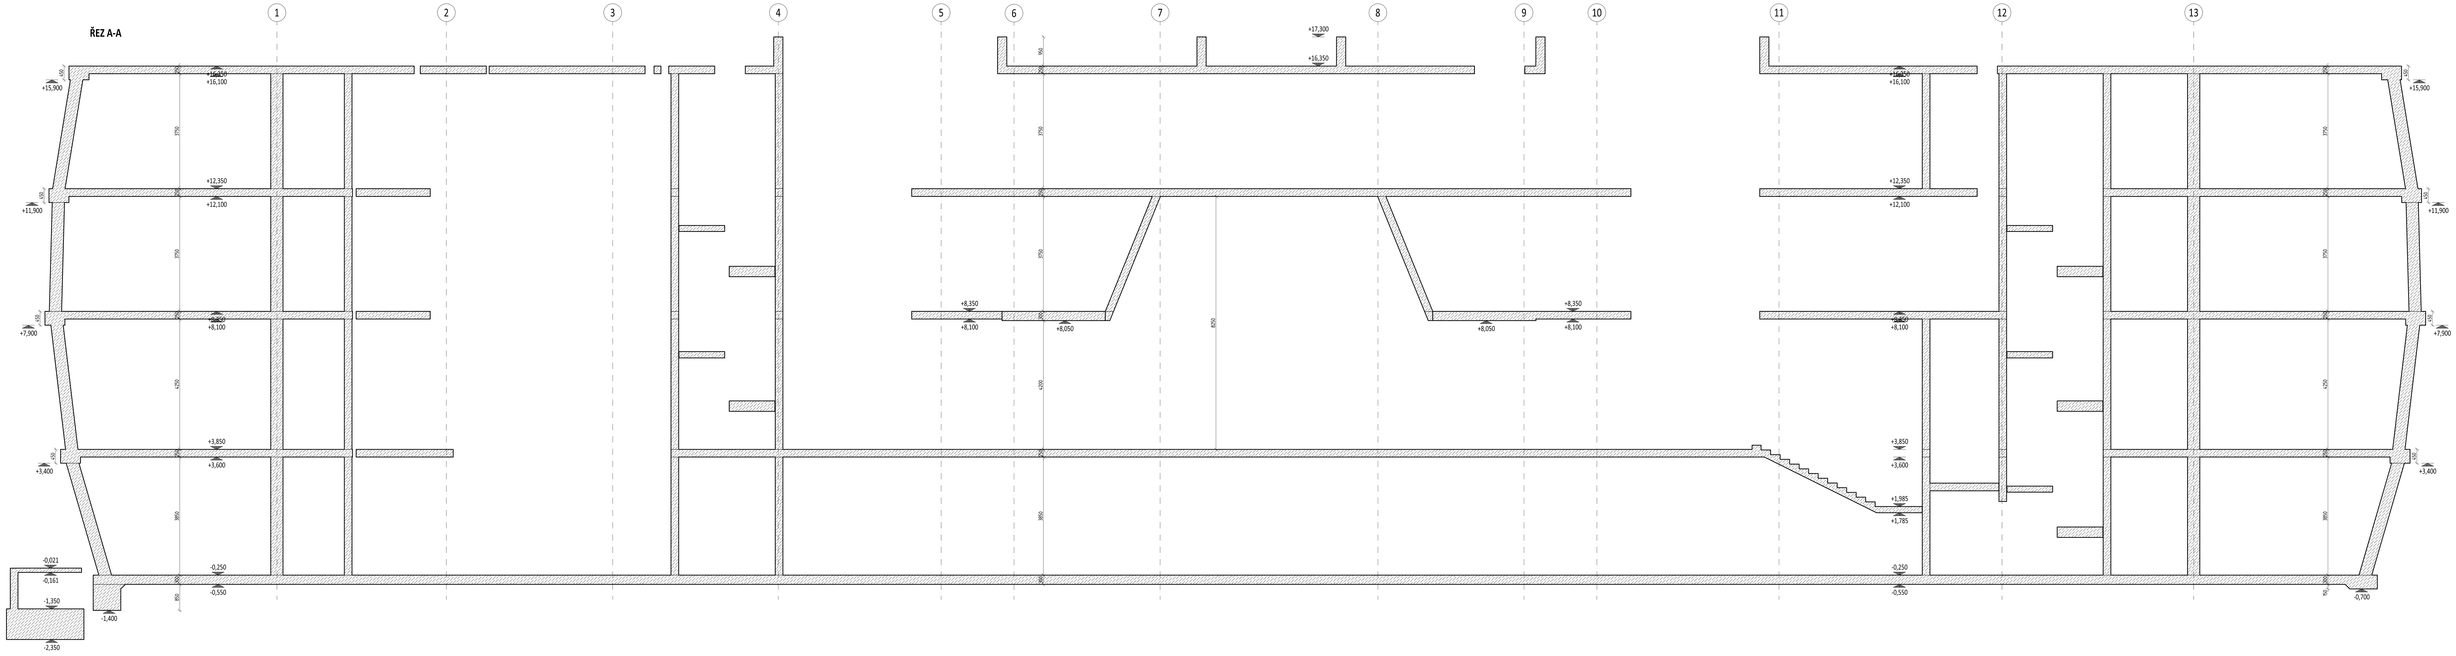
1
2
3
4
5
6
7
8
9
10
11
12
13
+17,300
+16,350
+16,100
+15,900
+12,350
+12,100
+11,900
+8,350
+8,100
+8,050
+7,900
+7,500
+3,850
+3,600
+3,400
+1,985
+1,785
-0,021
-0,161
-1,350
-2,350
-0,250
-0,550
-1,400
-0,700
850
375
375
375