



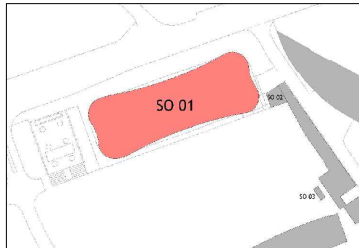

VZOROVÝ ŘEZ ULOŽENÍM KANALIZAČNÍHO POTRUBÍ

a) V KOMUNIKACI

b) VE VOLNÉM TERÉNU

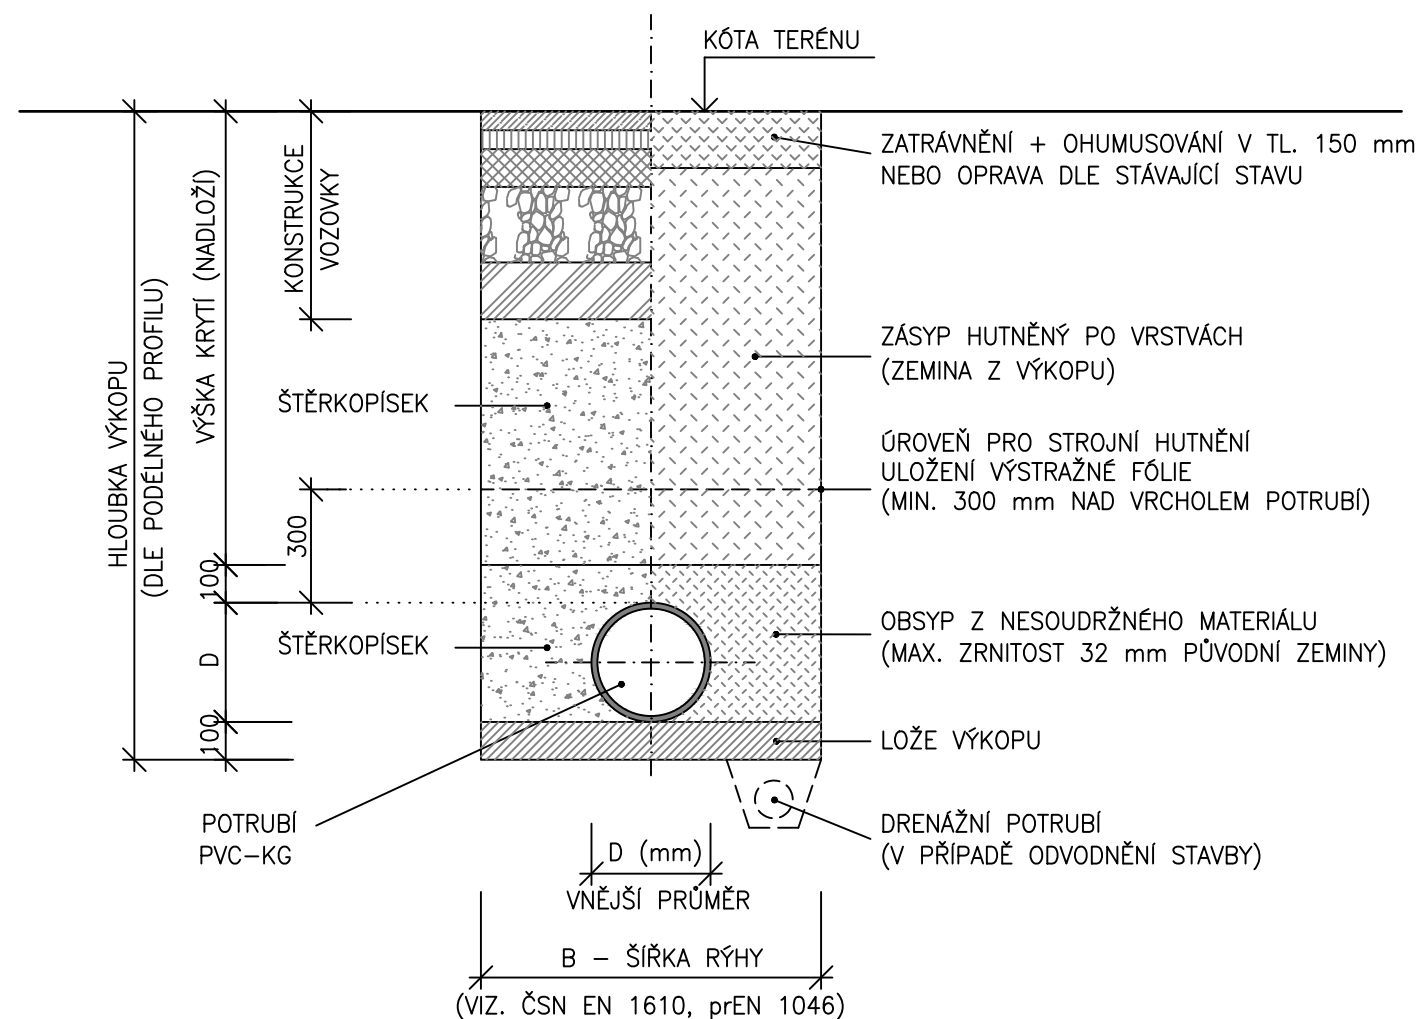

POZNÁMKA:
OD HLOUBKY VÝKOPU 1,20 m BUDE RÝHA PAŽENA

<div>GENERÁLNÍ PROJEKTANT:</div> <div> ATELIÉR VELEHRADSKÝ</div> <div>Výstaviště 1, 603 00, Brno / IČ: 292 63 140 / atelier@velehradsky.cz / +420 547 221 936</div>		<div>SCHÉMA OBJEKTU:</div> <div></div>		<div>Č. PARÉ:</div>	<div>AUTORIZACE:</div>
<div>NÁZEV AKCE:</div> <div>Dostavba kampusu LF v Olomouci</div>	<div>ODPOVĚDNÝ PROJEKTANT:</div> <div>Jaroslav Pojar</div>	<div>DATUM:</div> <div>02/2021</div>	<div>MĚŘITKO:</div> <div>1:20</div>		
<div>STAVEBNÍK:</div> <div>Univerzita Palackého v Olomouci</div>	<div>HLAVNÍ INŽENÝR PROJEKTU:</div> <div>Ing. Karel Cihlář</div>	<div>FORMÁT:</div> <div>420 x 297</div>	<div>POČET A4:</div> <div>2x A4</div>		
<div>MÍSTO STAVBY:</div> <div>Olomouc, Hněvotínská</div>	<div>VYPRACOVAL:</div> <div>Adam Čoudek</div>	<div>STUPEŇ PD:</div> <div>DOKUMENTACE PRO PROVEDENÍ STAVBY</div>			
<div>SUBDODAVATEL:</div> <div> pipeproject s.r.o. Fr. Škroupa 1520/5, 370 06 Č. Budějovice</div>		<div>STAVEBNÍ OBJEKT:</div> <div>OBJEKT LF A FZV</div>			
		<div>ČÁST PD:</div> <div>DOKUMENTACE OBJEKTŮ</div>	<div>D.1.4</div>		
		<div>PROFESNÍ ČÁST:</div> <div>D.1.4.1 ZDRAVOTECHNIKA</div>			
		<div>ČÍSLO REVIZE:</div>			