



PŮDORYS OPĚRNÉ STĚNY

1 : 100

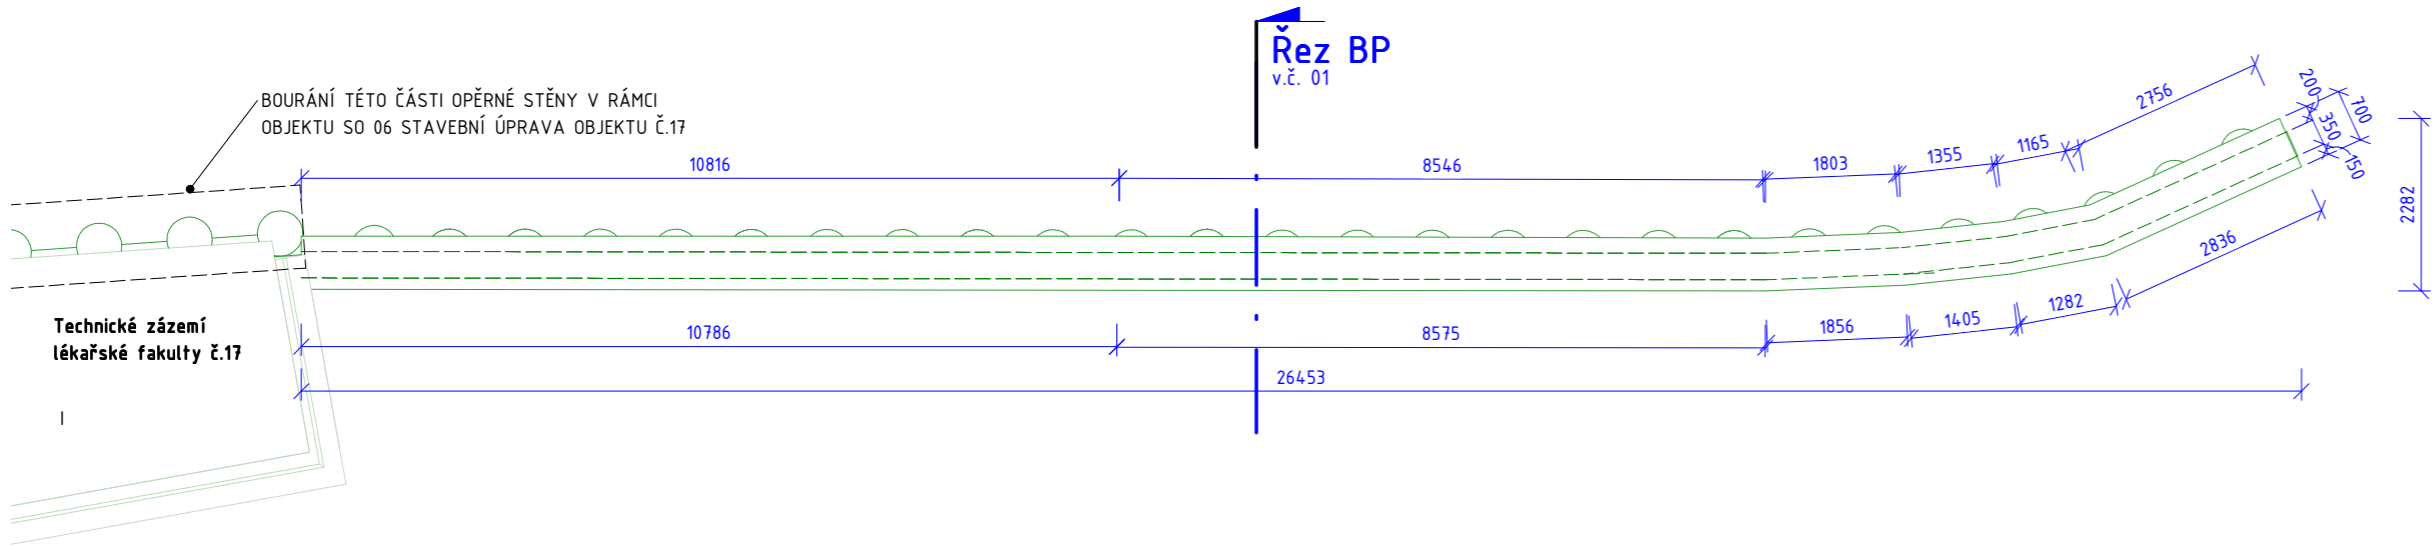


POHLED Z ULICE

1 : 100

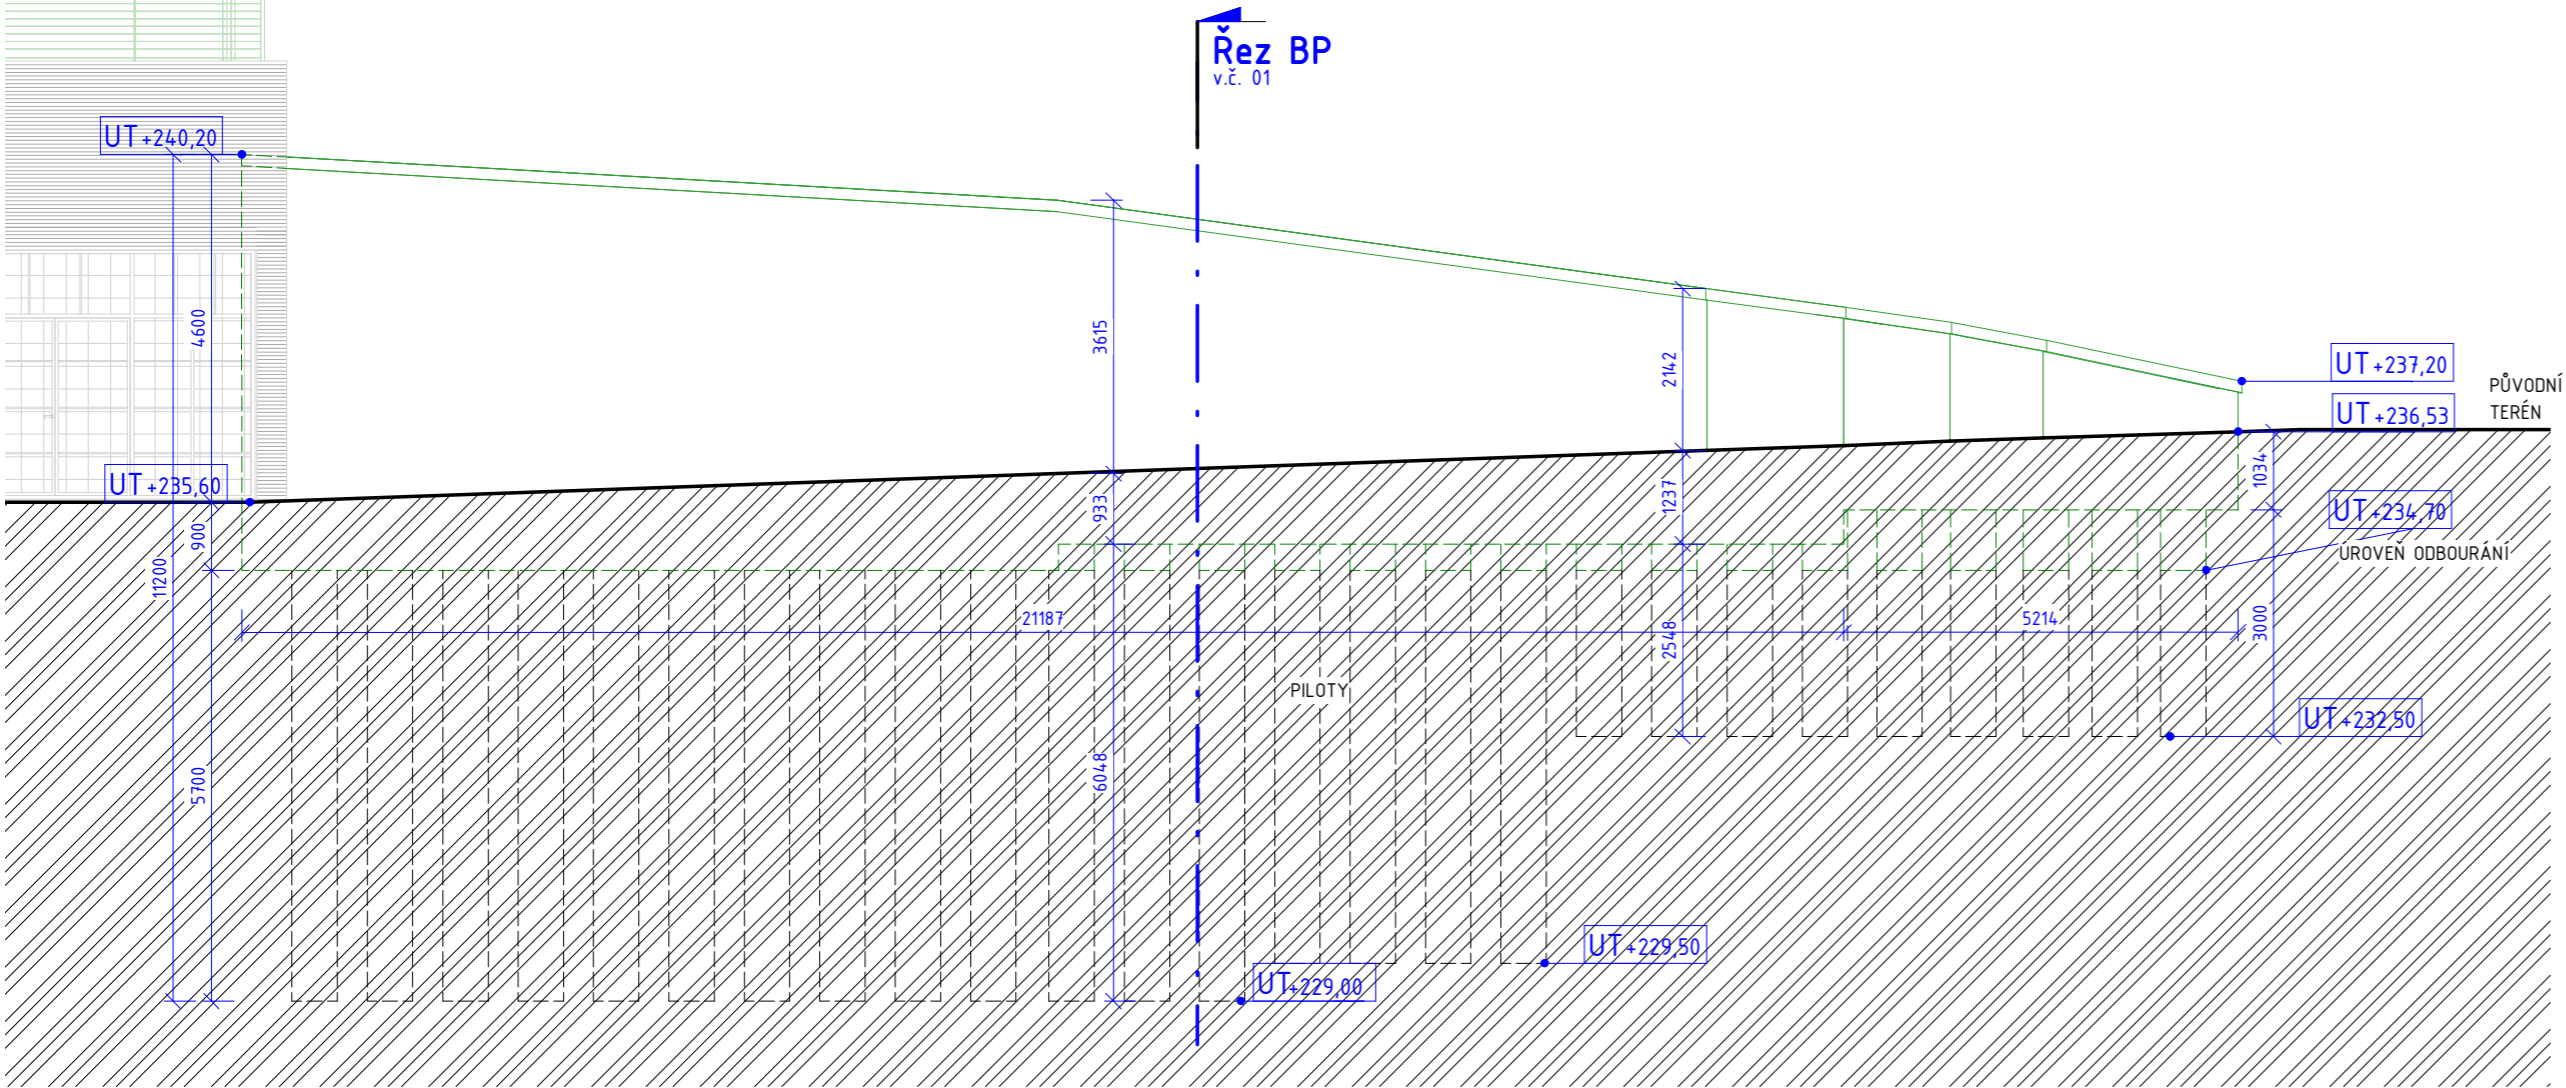


Řez BP

1 : 50

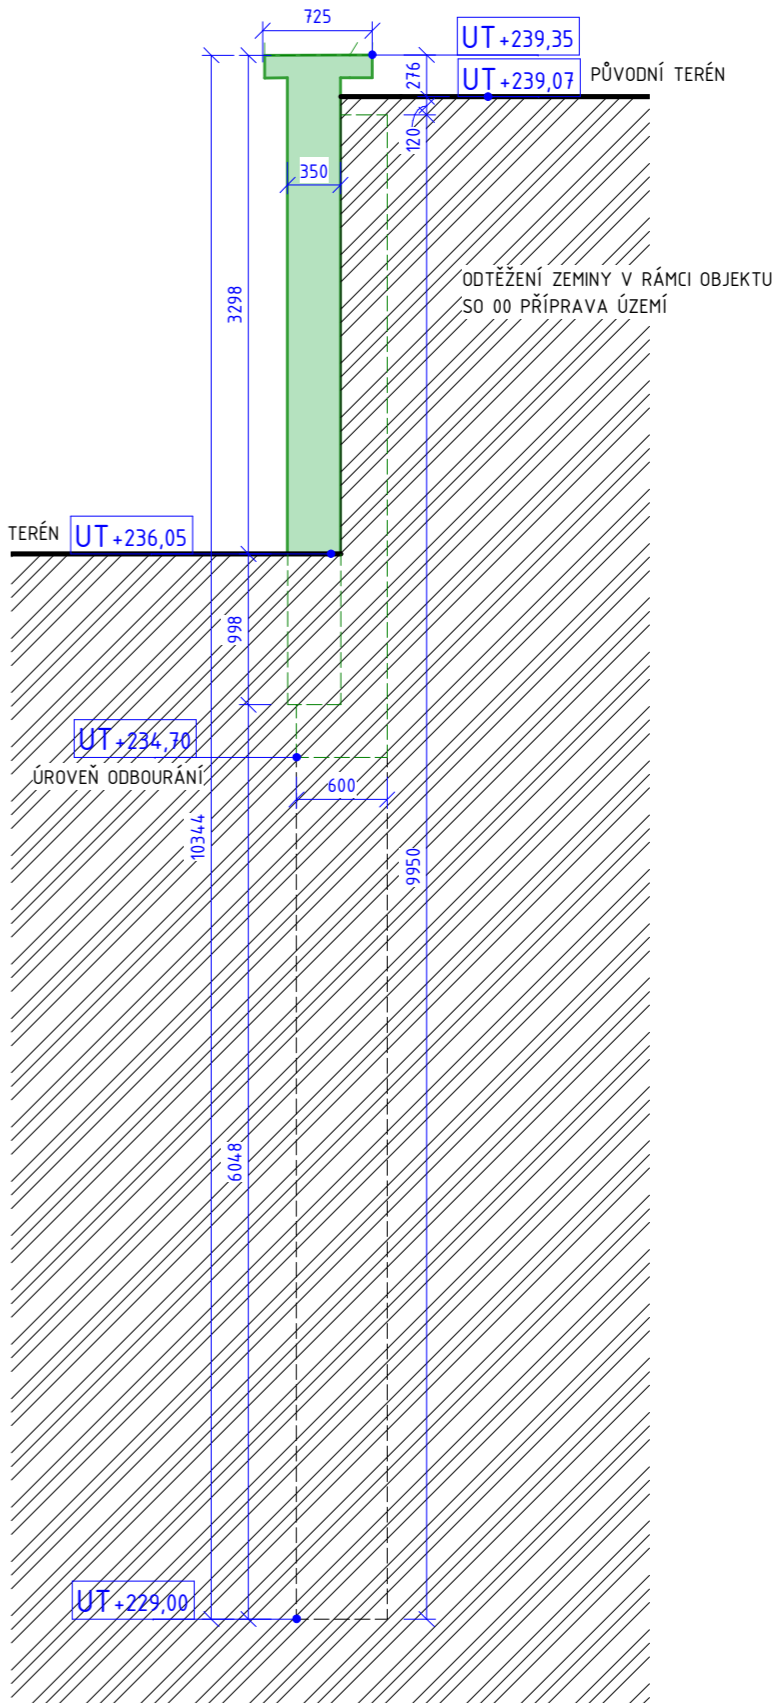

3D POHLED

3D POHLED

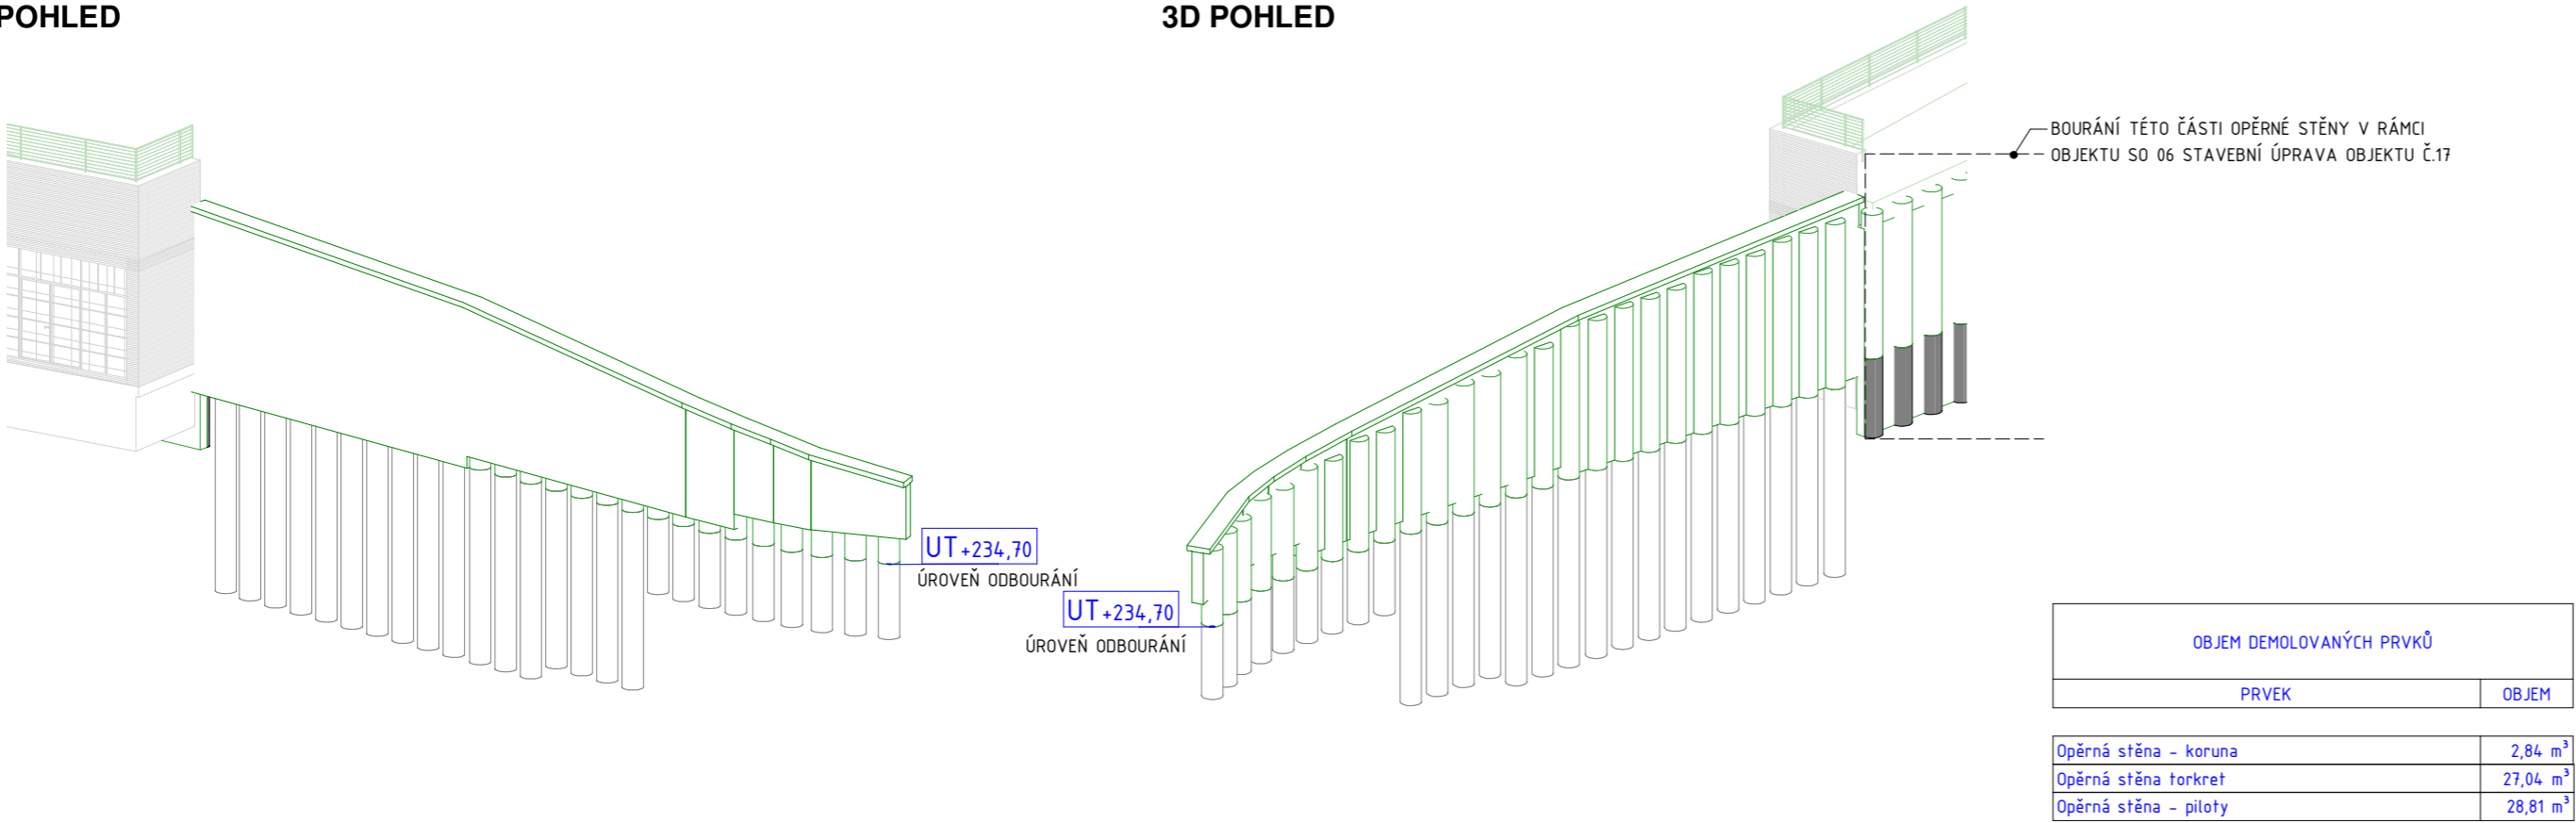

GENERALNÍ PROJEKTANT:		SCHÉMA OBJEKTU:		Č. PARÉ:	AUTORIZACE:
ATELIÉR VELEHRADSKÝ					
Vystaviště 1. 603 00, Brno / IČ: 292 63 140 / atelier@velehradsky.cz / +420 547 221 936					
NÁZEV AKCE:	Dostavba kampusu LF a FZV UP v Olomouci	ODPOVĚDNÝ PROJEKTANT:	Ing. arch. Tomáš Velehradský	DATUM:	30.3.2020
STAVEBNÍK:	Univerzita Palackého v Olomouci	HLAVNÍ INŽENÝR PROJEKTU:	Ing. arch. Jakub Merta	FORMÁT:	420 x 594
MÍSTO STAVBY:	Olomouc, Hněvotinská	VYPRACOVAL:	Ing. arch. Simona Scholzová, Ing. Jan Dolejš	STUPEŇ PD:	DOKUMENTACE PRO ÚZEMNÍ ROZHODNUTÍ
SUBDODAVATEL:				STAVEBNÍ OBJEKT:	DEMOLICE OPĚRNÉ STĚNY
				ČÁST PD:	DOKUMENTACE OBJEKTŮ
				PROFESNÍ ČÁST:	
				ČÍSLO REVIZE:	