



Z 01 - PŮDORYS  
1 : 50

POZNÁMKA:  
V PŮDORYSE JSOU KÓTOVÁNY VŽDY  
ČISTÉ ROZMĚRY FINÁLNÍCH POVRCHŮ.

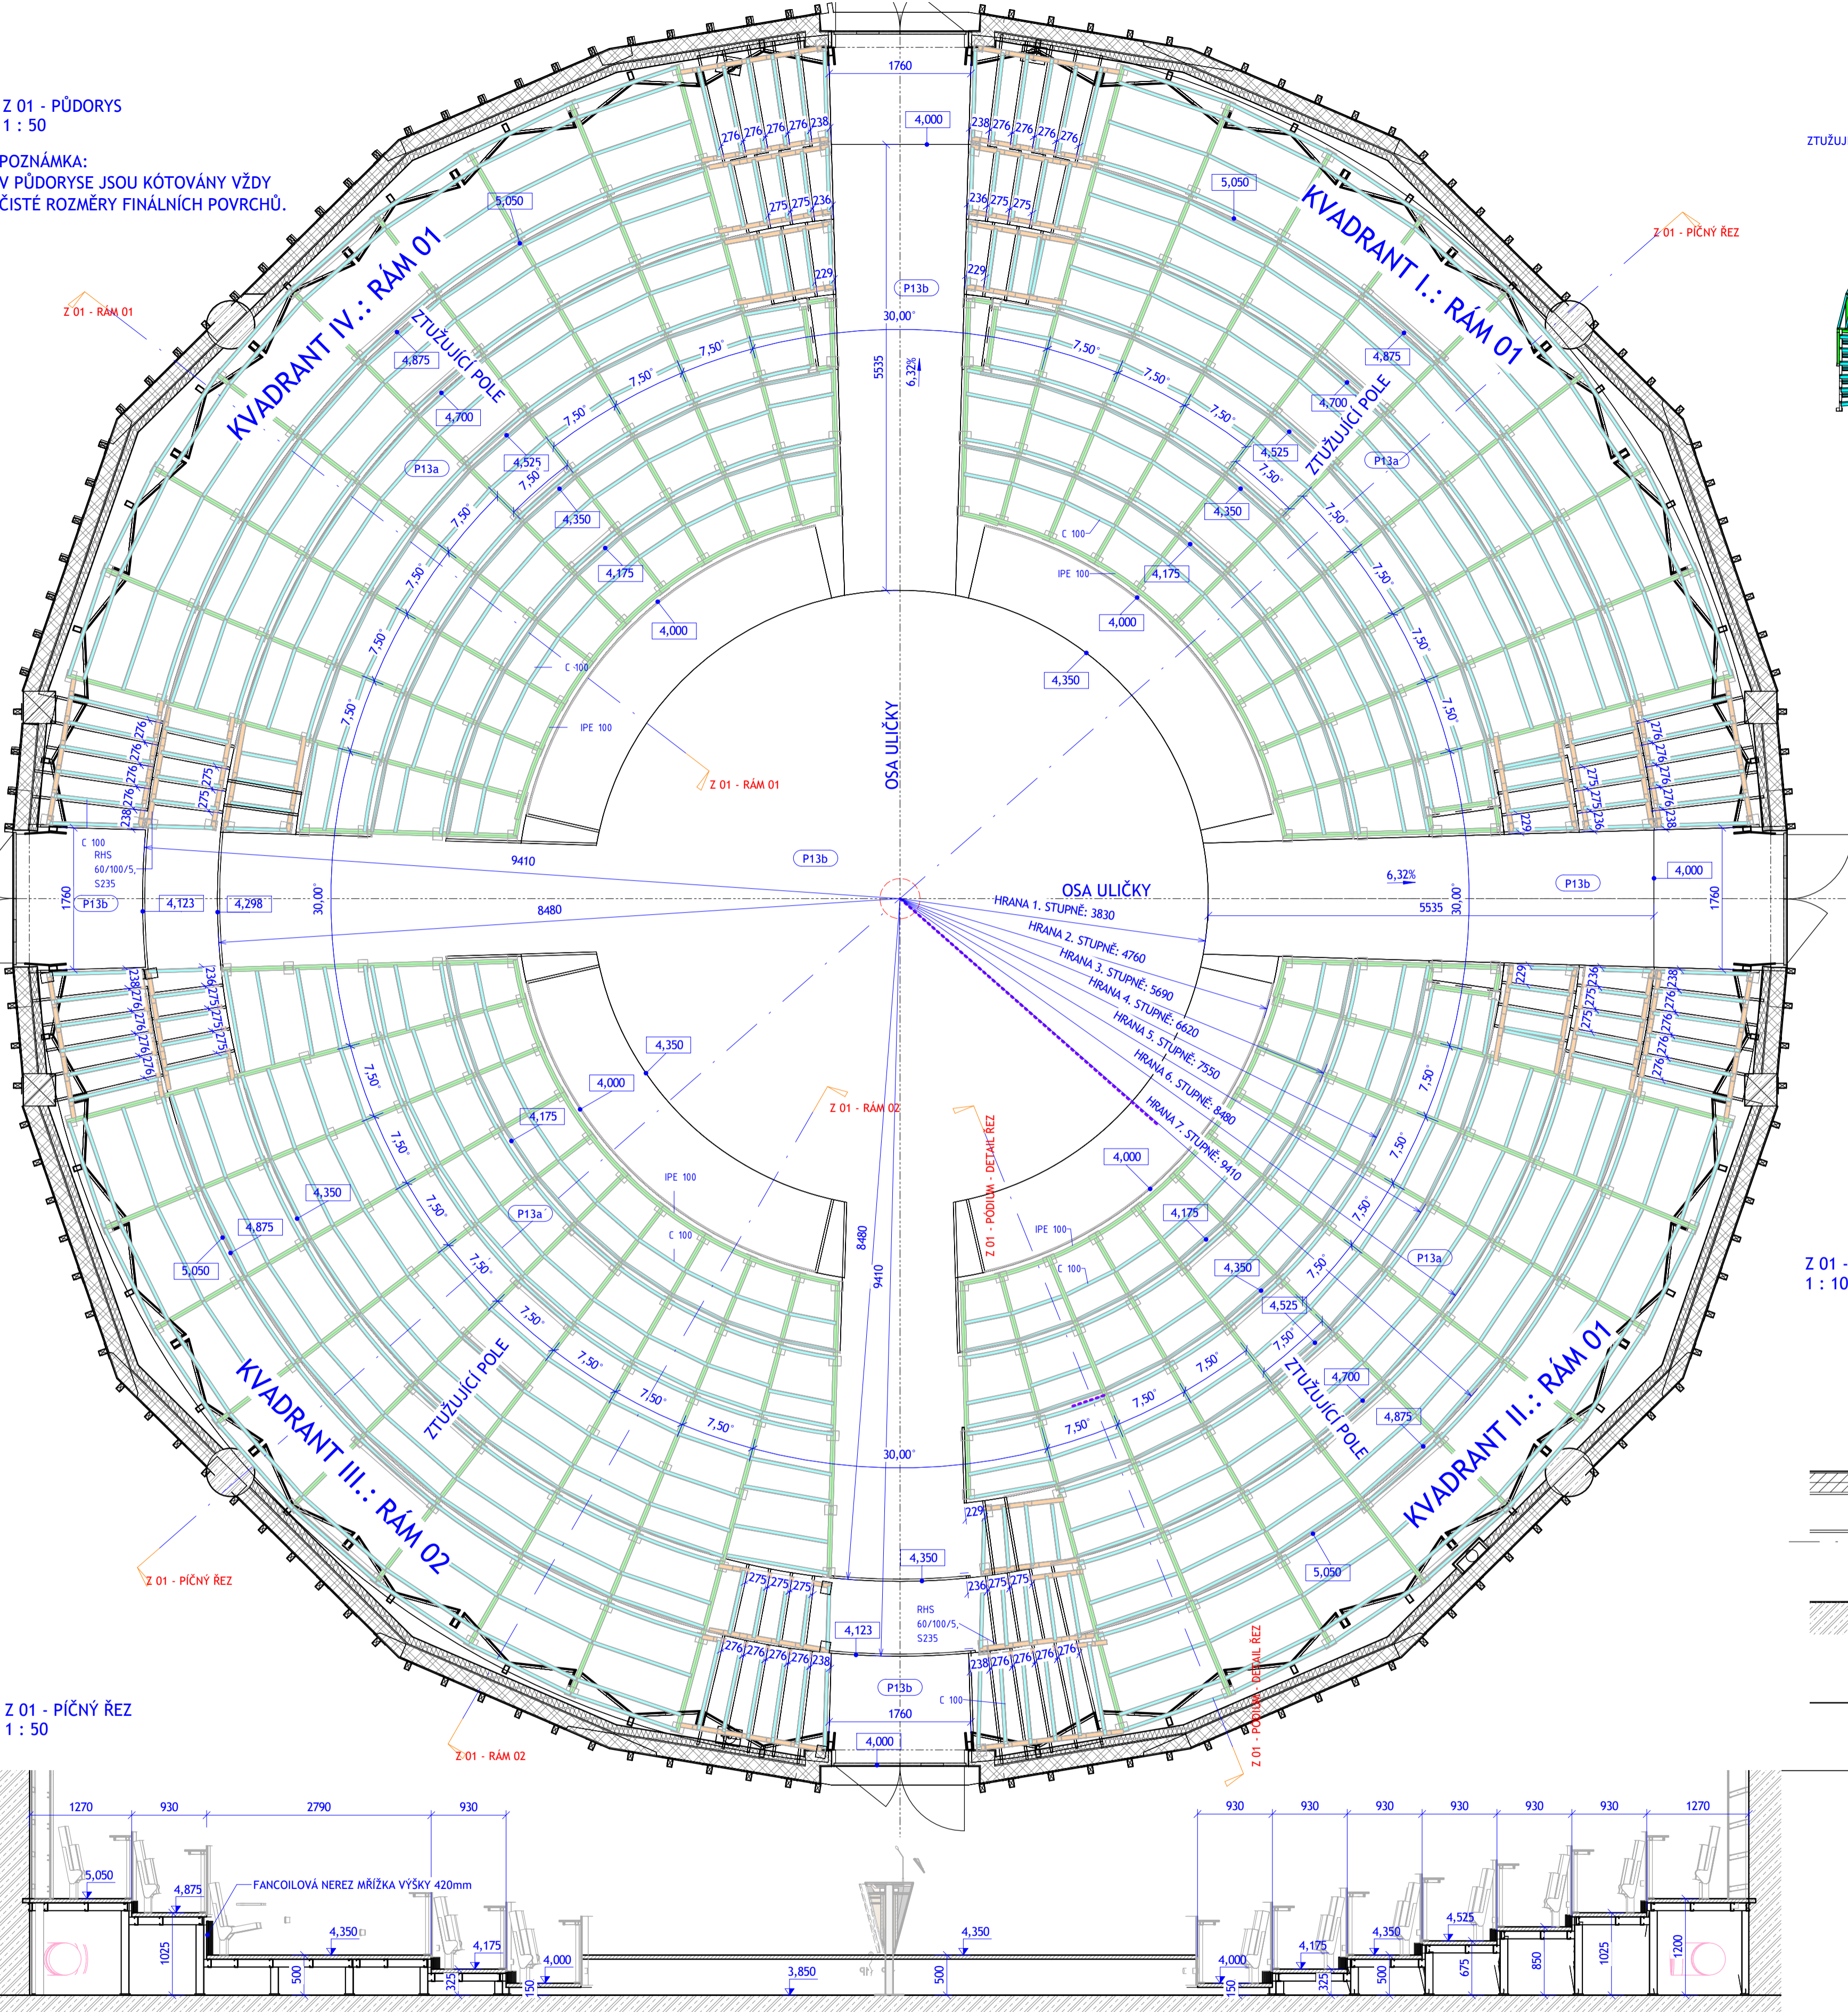

Z 01 - PÍČNÝ ŘEZ  
1 : 50

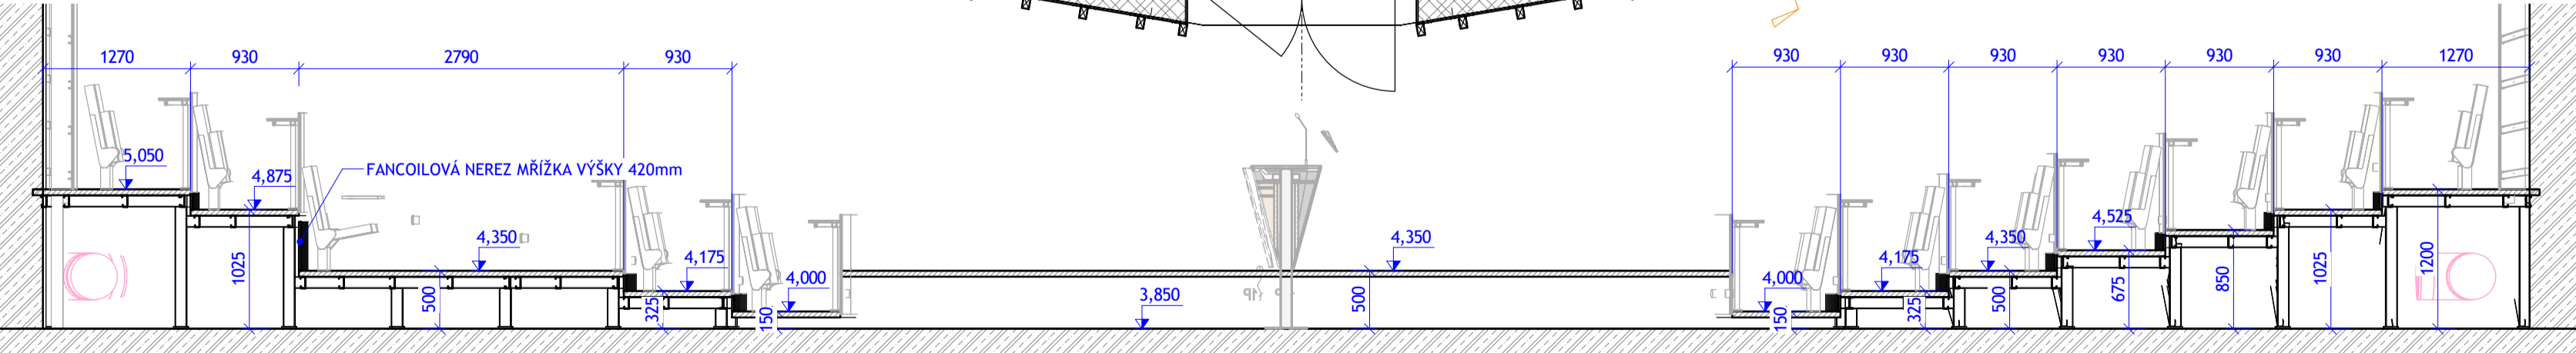


POZNÁMKY:  
- SKLADBY PODLAHY VIZ. VÝPISY PODLAH  
- PODSTUPNICE A ČELA STUPŇŮ DTTO SKLADBA  
PODLAHY, ZÁKLOP POUZE JEDNOU DESKOU TL. 24mm,  
NIKOLIV DVOJITOU. DODÁVKA VČ. PODKONSTRUKCE  
- VE VÝPISU JSOU ZAHRNUTY POUZE KOTVENÍ PATNÍ  
PLECHY PRO KOTVENÍ DO ŽELEZOBETONOVÉHO  
STROPU.  
- POVRCHOVÁ ÚPRAVA - ŽAROVÝ ZINEK

AKUSTICKÁ ISOLACE:  
MEZI CEMENTOTŘÍSKOVÉ DESKY A KOVOVU  
KONSTRUKCI VLOŽIT PÁSKU PĚNOVÉHO  
EPDM KAUKČUKU TL. 5mm. ŠÍŘKA 60 mm.




R01 - U VÝROBKU Z01 BYLA VYMAZÁN TEXT A OBRÁZEK VZTAHUJÍCÍ SE K CEMENTOTŘÍSKOVÝM DESKÁM, KTERÉ SE VÝROBKU NEVYSKYTÚJÍ.


Z 01 - 3D

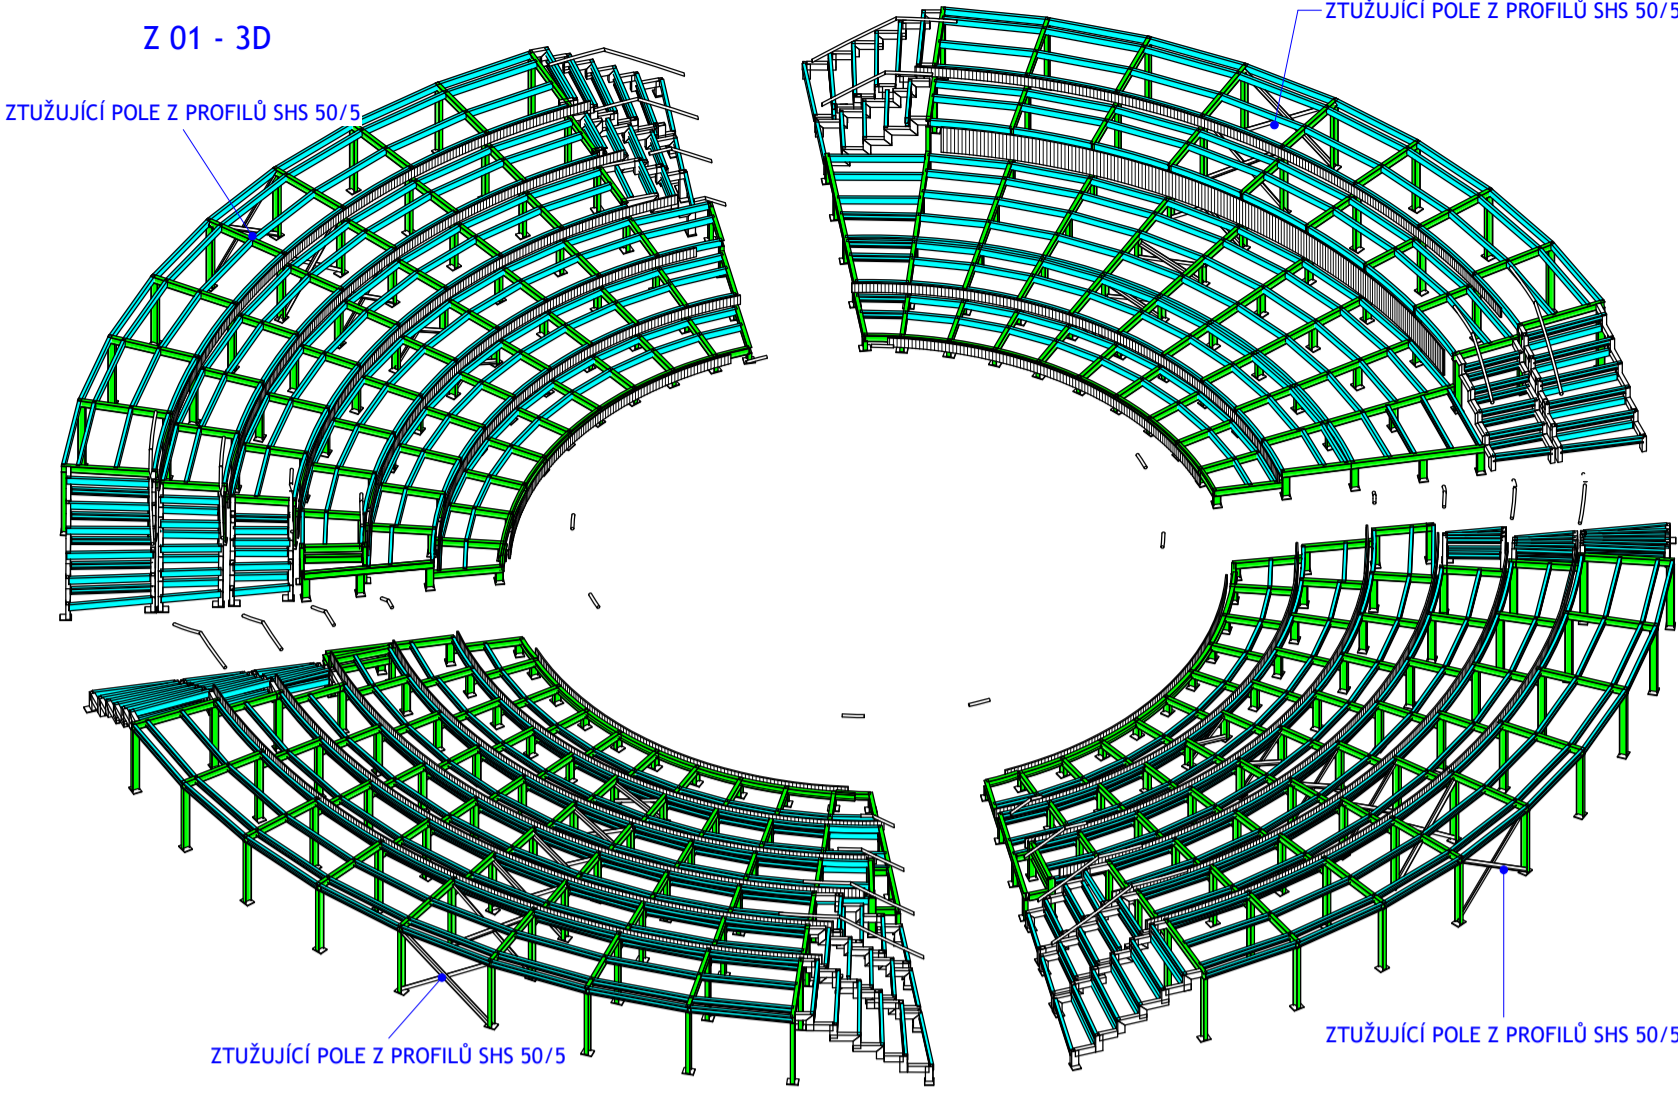


Z 01 - RÁM 01

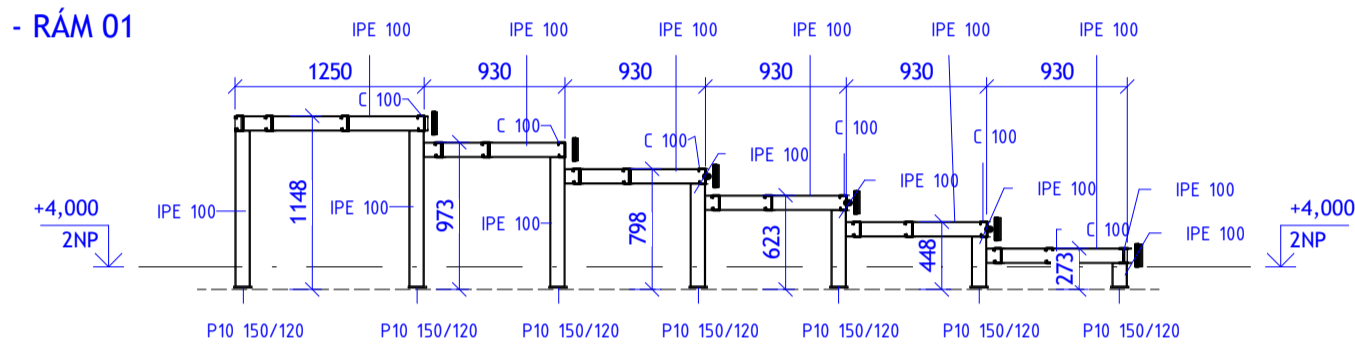

Z 01 - RÁM 02

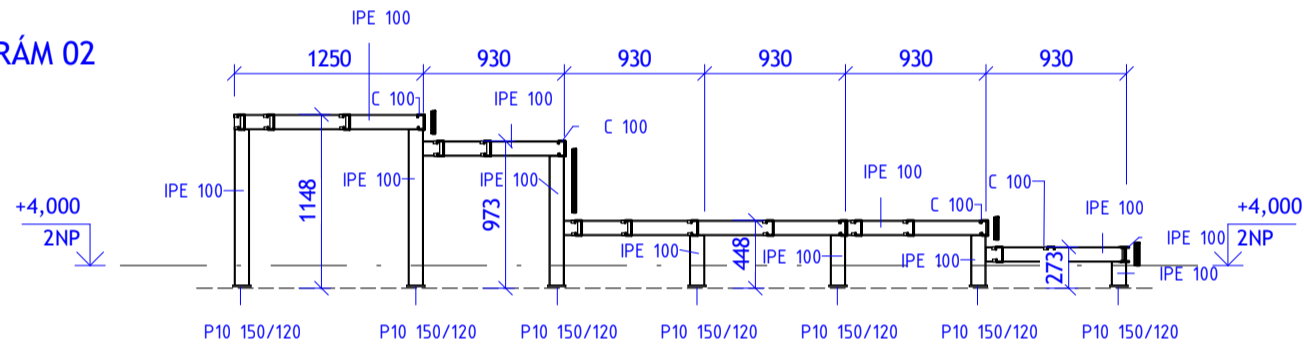

Z 01 - PŮDÍUM - DETAIL ŘEZ  
1 : 10

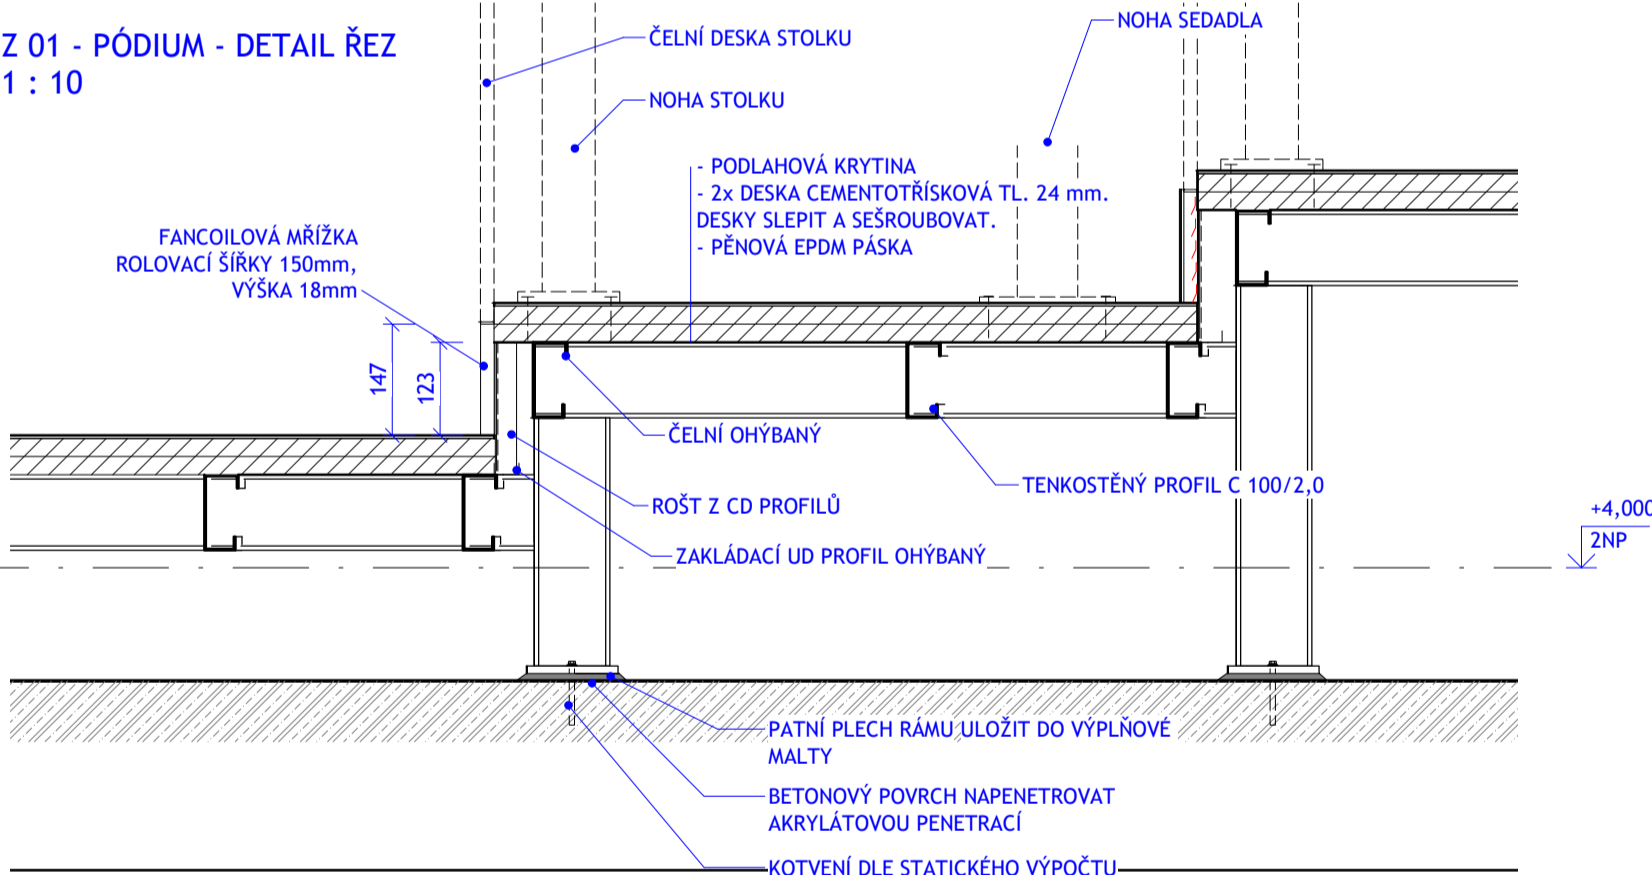

Z 01 - TAHOKOV			
POPIS	POČET [ks]	PLOCHA	
NEREZOVÁ MŘÍŽKA FANCOILOVÁ ROLOVACÍ, VÝŠKA PROFILU MŘÍŽKY 18mm, ŠÍŘKA PROFILU 10mm ŠÍŘKA MEZERY 15mm, SPOJENO LANEM S DISTANČNÍMI KROUŽKY, DODÁVKA VČ. KOTVENÍ DO PODKLADNÍ KONSTRUKCE A VLASTNÍ PODKLADNÍ KONSTRUKCE Z CD PROFILŮ OHYBANÝCH DO OBLOKU, CD PROFILŮ LAKOVANÝ DO ČERNÉ BARVY.	22	29,61 m²	

Z 01 - SLOUPY			
POPIS	DĚLKA	POČET [ks]	TÍHA
OCELOVÝ PROFIL IPE 100, MATERIÁL S 235	153 mm	45	66,95 kg
OCELOVÝ PROFIL IPE 100, MATERIÁL S 235	328 mm	79	251,98 kg
OCELOVÝ PROFIL IPE 100, MATERIÁL S 235	503 mm	29	141,85 kg
OCELOVÝ PROFIL IPE 100, MATERIÁL S 235	603 mm	10	58,64 kg
OCELOVÝ PROFIL IPE 100, MATERIÁL S 235	678 mm	27	178,02 kg
OCELOVÝ PROFIL IPE 100, MATERIÁL S 235	853 mm	36	298,62 kg
OCELOVÝ PROFIL IPE 100, MATERIÁL S 235	1028 mm	72	719,77 kg

Z 01 - NOSNÍKY			
POPIS	DĚLKA	POČET [ks]	TÍHA
KONTAKTNÍ PLECH P10, 150x120, S235, SPOJ 2x MECHANICKÁ KOTVA M10		336	569,72 kg
			569,72 kg
OCELOVÝ PROFIL IPE 100, MATERIÁL OCEL S235	206 mm	5	22,32 kg
OCELOVÝ PROFIL IPE 100, MATERIÁL OCEL S235	207 mm	5	22,99 kg
OCELOVÝ PROFIL IPE 100, MATERIÁL OCEL S235	350 mm	5	12,47 kg
OCELOVÝ PROFIL IPE 100, MATERIÁL OCEL S235	468 mm	4	18,43 kg
OCELOVÝ PROFIL IPE 100, MATERIÁL OCEL S235	649 mm	1	6,30 kg
OCELOVÝ PROFIL IPE 100, MATERIÁL OCEL S235	671 mm	22	142,21 kg
OCELOVÝ PROFIL IPE 100, MATERIÁL OCEL S235	682 mm	1	6,57 kg
OCELOVÝ PROFIL IPE 100, MATERIÁL OCEL S235	688 mm	5	33,11 kg
OCELOVÝ PROFIL IPE 100, MATERIÁL OCEL S235	723 mm	2	16,09 kg
OCELOVÝ PROFIL IPE 100, MATERIÁL OCEL S235	834 mm	10	73,17 kg
OCELOVÝ PROFIL IPE 100, MATERIÁL OCEL S235	857 mm	1	8,42 kg
OCELOVÝ PROFIL IPE 100, MATERIÁL OCEL S235	859 mm	1	8,48 kg
OCELOVÝ PROFIL IPE 100, MATERIÁL OCEL S235	923 mm	5	45,45 kg
OCELOVÝ PROFIL IPE 100, MATERIÁL OCEL S235	930 mm	142	1284,35 kg
OCELOVÝ PROFIL IPE 100, MATERIÁL OCEL S235	931 mm	3	26,96 kg
OCELOVÝ PROFIL IPE 100, MATERIÁL OCEL S235	932 mm	6	55,27 kg
OCELOVÝ PROFIL IPE 100, MATERIÁL OCEL S235	980 mm	7	63,29 kg
OCELOVÝ PROFIL IPE 100, MATERIÁL OCEL S235	981 mm	1	9,05 kg
OCELOVÝ PROFIL IPE 100, MATERIÁL OCEL S235	982 mm	1	9,07 kg
OCELOVÝ PROFIL IPE 100, MATERIÁL OCEL S235	1152 mm	6	72,95 kg
OCELOVÝ PROFIL IPE 100, MATERIÁL OCEL S235	1154 mm	3	36,52 kg
OCELOVÝ PROFIL IPE 100, MATERIÁL OCEL S235	1159 mm	27	334,60 kg
OCELOVÝ PROFIL IPE 100, MATERIÁL OCEL S235	1701 mm	5	83,86 kg
OCELOVÝ PROFIL IPE 100, MATERIÁL OCEL S235	2679 mm	2	53,05 kg
OCELOVÝ PROFIL IPE 100, MATERIÁL OCEL S235	2734 mm	9	244,04 kg

OCELOVÝ PROFIL Le 50/5, MATERIÁL OCEL S235	825 mm	8	29,49 kg
OCELOVÝ PROFIL Le 50/5, MATERIÁL OCEL S235	922 mm	2	8,40 kg
OCELOVÝ PROFIL Le 50/5, MATERIÁL OCEL S235	1013 mm	6	27,65 kg
OCELOVÝ PROFIL Le 50/5, MATERIÁL OCEL S235	1039 mm	2	9,34 kg
OCELOVÝ PROFIL Le 50/5, MATERIÁL OCEL S235	1209 mm	6	32,52 kg
OCELOVÝ PROFIL Le 50/5, MATERIÁL OCEL S235	1410 mm	8	52,42 kg
OCELOVÝ PROFIL Le 50/5, MATERIÁL OCEL S235	1614 mm	8	59,73 kg
OCELOVÝ PROFIL Le 50/5, MATERIÁL OCEL S235	1732 mm	8	63,97 kg

OCELOVÝ PROFIL RHS 100/60/5, MATERIÁL OCEL S235	53 mm	1	1,20 kg
OCELOVÝ PROFIL RHS 100/60/5, MATERIÁL OCEL S235	162 mm	8	22,51 kg
OCELOVÝ PROFIL RHS 100/60/5, MATERIÁL OCEL S235	175 mm	98	269,49 kg
OCELOVÝ PROFIL RHS 100/60/5, MATERIÁL OCEL S235	183 mm	1	3,14 kg
OCELOVÝ PROFIL RHS 100/60/5, MATERIÁL OCEL S235	189 mm	8	21,38 kg
OCELOVÝ PROFIL RHS 100/60/5, MATERIÁL OCEL S235	192 mm	1	3,14 kg
OCELOVÝ PROFIL RHS 100/60/5, MATERIÁL OCEL S235	193 mm	5	15,72 kg
OCELOVÝ PROFIL RHS 100/60/5, MATERIÁL OCEL S235	205 mm	8	23,20 kg
OCELOVÝ PROFIL RHS 100/60/5, MATERIÁL OCEL S235	206 mm	8	20,56 kg
OCELOVÝ PROFIL RHS 100/60/5, MATERIÁL OCEL S235	207 mm	5	18,49 kg
OCELOVÝ PROFIL RHS 100/60/5, MATERIÁL OCEL S235	225 mm	78	261,33 kg
OCELOVÝ PROFIL RHS 100/60/5, MATERIÁL OCEL S235	228 mm	8	24,65 kg
OCELOVÝ PROFIL RHS 100/60/5, MATERIÁL OCEL S235	234 mm	1	2,41 kg
OCELOVÝ PROFIL RHS 100/60/5, MATERIÁL OCEL S235	243 mm	8	27,48 kg
OCELOVÝ PROFIL RHS 100/60/5, MATERIÁL OCEL S235	247 mm	8	30,73 kg
OCELOVÝ PROFIL RHS 100/60/5, MATERIÁL OCEL S235	253 mm	40	122,64 kg
OCELOVÝ PROFIL RHS 100/60/5, MATERIÁL OCEL S235	273 mm	4	18,33 kg
OCELOVÝ PROFIL RHS 100/60/5, MATERIÁL OCEL S235	276 mm	6	27,19 kg
OCELOVÝ PROFIL RHS 100/60/5, MATERIÁL OCEL S235	277 mm	24	87,47 kg
OCELOVÝ PROFIL RHS 100/60/5, MATERIÁL OCEL S235	278 mm	8	24,78 kg
OCELOVÝ PROFIL RHS 100/60/5, MATERIÁL OCEL S235	303 mm	8	34,26 kg
OCELOVÝ PROFIL RHS 100/60/5, MATERIÁL OCEL S235	308 mm	16	81,00 kg
OCELOVÝ PROFIL RHS 100/60/5, MATERIÁL OCEL S235	311 mm	8	28,39 kg
OCELOVÝ PROFIL RHS 100/60/5, MATERIÁL OCEL S235	320 mm	8	36,20 kg
OCELOVÝ PROFIL RHS 100/60/5, MATERIÁL OCEL S235	330 mm	4	18,62 kg
OCELOVÝ PROFIL RHS 100/60/5, MATERIÁL OCEL S235	331 mm	6	22,62 kg
OCELOVÝ PROFIL RHS 100/60/5, MATERIÁL OCEL S235	340 mm	8	40,13 kg
OCELOVÝ PROFIL RHS 100/60/5, MATERIÁL OCEL S235	343 mm	8	38,89 kg
OCELOVÝ PROFIL RHS 100/60/5, MATERIÁL OCEL S235	344 mm	8	31,82 kg
OCELOVÝ PROFIL RHS 100/60/5, MATERIÁL OCEL S235	352 mm	6	29,36 kg
OCELOVÝ PROFIL RHS 100/60/5, MATERIÁL OCEL S235	358 mm	4	20,64 kg
OCELOVÝ PROFIL RHS 100/60/5, MATERIÁL OCEL S235	398 mm	8	48,16 kg
OCELOVÝ PROFIL RHS 100/60/5, MATERIÁL OCEL S235	400 mm	4	25,13 kg
OCELOVÝ PROFIL RHS 100/60/5, MATERIÁL OCEL S235	402 mm	8	45,45 kg
OCELOVÝ PROFIL RHS 100/60/5, MATERIÁL OCEL S235	416 mm	1	6,32 kg
OCELOVÝ PROFIL RHS 100/60/5, MATERIÁL OCEL S235	428 mm	4	22,78 kg
OCELOVÝ PROFIL RHS 100/60/5, MATERIÁL OCEL S235	555 mm	1	7,82 kg
OCELOVÝ PROFIL RHS 100/60/5, MATERIÁL OCEL S235	607 mm	1	9,00 kg
OCELOVÝ PROFIL RHS 100/60/5, MATERIÁL OCEL S235	703 mm	1	9,83 kg

TENKOSTĚNNÝ OCELOVÝ PROFIL C 100, PROFIL 45/100/2, S235	597 mm	9	21,65 kg
TENKOSTĚNNÝ OCELOVÝ PROFIL C 100, PROFIL 45/100/2, S235	630 mm	5	12,44 kg
TENKOSTĚNNÝ OCELOVÝ PROFIL C 100, PROFIL 45/100/2, S235	677 mm	9	24,55 kg
TENKOSTĚNNÝ OCELOVÝ PROFIL C 100, PROFIL 45/100/2, S235	688 mm	5	13,86 kg
TENKOSTĚNNÝ OCELOVÝ PROFIL C 100, PROFIL 45/100/2, S235	695 mm	64	179,55 kg
TENKOSTĚNNÝ OCELOVÝ PROFIL C 100, PROFIL 45/100/2, S235	700 mm	9	25,38 kg
TENKOSTĚNNÝ OCELOVÝ PROFIL C 100, PROFIL 45/100/2, S235	705 mm	5	14,21 kg
TENKOSTĚNNÝ OCELOVÝ PROFIL C 100, PROFIL 45/100/2, S235	740 mm	32	95,21 kg
TENKOSTĚNNÝ OCELOVÝ PROFIL C 100, PROFIL 45/100/2, S235	770 mm	6	17,17 kg
TENKOSTĚNNÝ OCELOVÝ PROFIL C 100, PROFIL 45/100/2, S235	771 mm	16	46,16 kg
TENKOSTĚNNÝ OCELOVÝ PROFIL C 100, PROFIL 45/100/2, S235	772 mm	6	18,46 kg
TENKOSTĚNNÝ OCELOVÝ PROFIL C 100, PROFIL 45/100/2, S235	773 mm	6	17,43 kg
TENKOSTĚNNÝ OCELOVÝ PROFIL C 100, PROFIL 45/100/2, S235	783 mm	6	18,35 kg
TENKOSTĚNNÝ OCELOVÝ PROFIL C 100, PROFIL 45/100/2, S235	797 mm	16	51,39 kg
TENKOSTĚNNÝ OCELOVÝ PROFIL C 100, PROFIL 45/100/2, S235	798 mm	8	25,73 kg
TENKOSTĚNNÝ OCELOVÝ PROFIL C 100, PROFIL 45/100/2, S235	799 mm	16	51,54 kg
TENKOSTĚNNÝ OCELOVÝ PROFIL C 100, PROFIL 45/100/2, S235	802 mm	16	51,72 kg
TENKOSTĚNNÝ OCELOVÝ PROFIL C 100, PROFIL 45/100/2, S235	805 mm	8	25,97 kg
TENKOSTĚNNÝ OCELOVÝ PROFIL C 100, PROFIL 45/100/2, S235	807 mm	8	24,62 kg
TENKOSTĚNNÝ OCELOVÝ PROFIL C 100, PROFIL 45/100/2, S235	817 mm	32	105,62 kg
TENKOSTĚNNÝ OCELOVÝ PROFIL C 100, PROFIL 45/100/2, S235	827 mm	9	30,02 kg
TENKOSTĚNNÝ OCELOVÝ PROFIL C 100, PROFIL 45/100/2, S235	862 mm	32	111,14 kg
TENKOSTĚNNÝ OCELOVÝ PROFIL C 100, PROFIL 45/100/2, S235	873 mm	32	111,51 kg
TENKOSTĚNNÝ OCELOVÝ PROFIL C 100, PROFIL 45/100/2, S235	895 mm	9	32,46 kg
TENKOSTĚNNÝ OCELOVÝ PROFIL C 100, PROFIL 45/100/2, S235	916 mm	4	14,72 kg
TENKOSTĚNNÝ OCELOVÝ PROFIL C 100, PROFIL 45/100/2, S235	938 mm	32	120,66 kg
TENKOSTĚNNÝ OCELOVÝ PROFIL C 100, PROFIL 45/100/2, S235	984 mm	25	99,03 kg
TENKOSTĚNNÝ OCELOVÝ PROFIL C 100, PROFIL 45/100/2, S235	991 mm	3	11,89 kg
TENKOSTĚNNÝ OCELOVÝ PROFIL C 100, PROFIL 45/100/2, S235	995 mm	21	83,54 kg
TENKOSTĚNNÝ OCELOVÝ PROFIL C 100, PROFIL 45/100/2, S235	1003 mm	7	28,28 kg
TENKOSTĚNNÝ OCELOVÝ PROFIL C 100, PROFIL 45/100/2, S235	1031 mm	4	16,63 kg
TENKOSTĚNNÝ OCELOVÝ PROFIL C 100, PROFIL 45/100/2, S235	1061 mm	32	135,39 kg
TENKOSTĚNNÝ OCELOVÝ PROFIL C 100, PROFIL 45/100/2, S235	1089 mm	32	139,38 kg
TENKOSTĚNNÝ OCELOVÝ PROFIL C 100, PROFIL 45/100/2, S235	1095 mm	8	37,47 kg
TENKOSTĚNNÝ OCELOVÝ PROFIL C 100, PROFIL 45/100/2, S235	1104 mm	32	140,97 kg
TENKOSTĚNNÝ OCELOVÝ PROFIL C 100, PROFIL 45/100/2, S235	1123 mm	24	105,76 kg
TENKOSTĚNNÝ OCELOVÝ PROFIL C 100, PROFIL 45/100/2, S235	1124 mm	16	70,22 kg
TENKOSTĚNNÝ OCELOVÝ PROFIL C 100, PROFIL 45/100/2, S235	1125 mm	40	177,41 kg
TENKOSTĚNNÝ OCELOVÝ PROFIL C 100, PROFIL 45/100/2, S235	1134 mm	8	35,81 kg
TENKOSTĚNNÝ OCELOVÝ PROFIL C 100, PROFIL 45/100/2, S235	1182 mm	32	151,12 kg
TENKOSTĚNNÝ OCELOVÝ PROFIL C 100, PROFIL 45/100/2, S235	1223 mm	32	156,36 kg
TENKOSTĚNNÝ OCELOVÝ PROFIL C 100, PROFIL 45/100/2, S235	1238 mm	32	158,70 kg
TENKOSTĚNNÝ OCELOVÝ PROFIL C 100, PROFIL 45/100/2, S235	1304 mm	32	166,85 kg
TENKOSTĚNNÝ OCELOVÝ PROFIL C 100, PROFIL 45/100/2, S235	1370 mm	32	175,30 kg
TENKOSTĚNNÝ OCELOVÝ PROFIL C 100, PROFIL 45/100/2, S235	1382 mm	4	22,73 kg
TENKOSTĚNNÝ OCELOVÝ PROFIL C 100, PROFIL 45/100/2, S235	1385 mm	1	5,64 kg
TENKOSTĚNNÝ OCELOVÝ PROFIL C 100, PROFIL 45/100/2, S235	1390 mm	12	68,45 kg
TENKOSTĚNNÝ OCELOVÝ PROFIL C 100, PROFIL 45/100/2, S235	1392 mm	1	5,59 kg
TENKOSTĚNNÝ OCELOVÝ PROFIL C 100, PROFIL 45/100/2, S235	1396 mm	3	16,98 kg
TENKOSTĚNNÝ OCELOVÝ PROFIL C 100, PROFIL 45/100/2, S235	1403 mm	10	57,97 kg
TENKOSTĚNNÝ OCELOVÝ PROFIL C 100, PROFIL 45/100/2, S235	1406 mm	1	5,73 kg