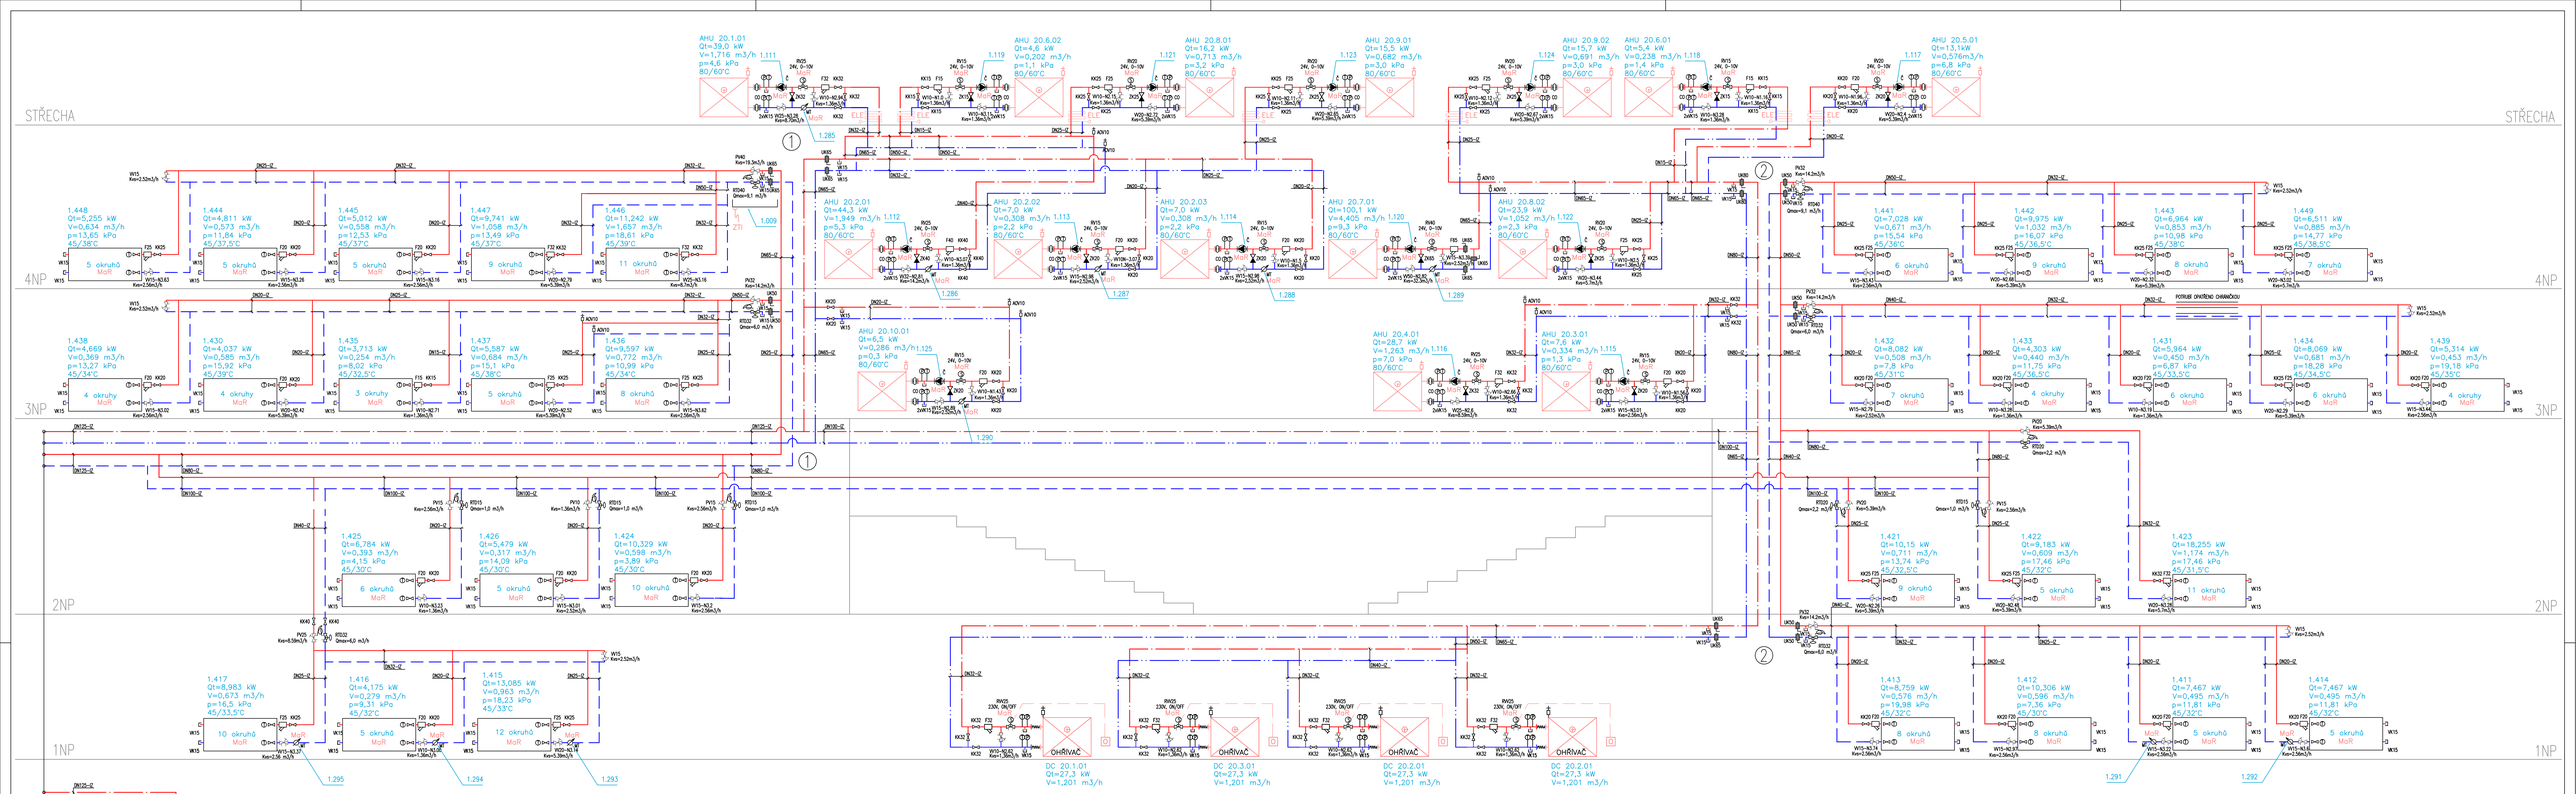

POZNÁMKA

MĚŘIČE TEPLA S DÁLKOVÝM ODEČTEM BUDOU OSAZENY NA POTRUBÍ NA ZAŘÍZENÍCH:
- VZT JEDNOTKA PRO VĚTRÁNÍ KUCHYNĚ A JÍDELNY
- VZT/FCU JEDNOTKY PRO VĚTRÁNÍ/VYTÁPĚNÍ AULY
- ROZDĚLOVAČE PODLAHOVÉHO VYTÁPĚNÍ KUCHYNĚ A JÍDELNY
- ZÁSOBNÍKOVÝ OHŘÍVAČ TEPLÉ VODY PRO KUCHYŇ

POTRUBÍ VE VENKOVNÍM PROSTŘEDÍ BUDE OPATŘENO EL. TOPNÝM KABELEM

LEGENDA POTRUBÍ UT

- OCEL/STEEL 45°C — TOPNÁ VODA – PŘÍVOD – PDL / HEATING WATER – SUPPLY PIPING
- OCEL/STEEL 35°C — TOPNÁ VODA – VRAT – PDL / HEATING WATER – RETURN PIPING
- OCEL/STEEL 80°C — TOPNÁ VODA – PŘÍVOD – VZT + TV / HEATING WATER – SUPPLY PIPING
- OCEL/STEEL 60°C — TOPNÁ VODA – VRAT – VZT + TV / HEATING WATER – RETURN PIPING
- OCEL/STEEL 125/80°C — TOPNÁ VODA – PŘÍVOD – CZT / HEATING WATER – SUPPLY PIPING
- OCEL/STEEL 65/60°C — TOPNÁ VODA – VRAT – CZT / HEATING WATER – RETURN PIPING
- PPr — DOPLŇOVÁNÍ / FILLING PIPE
- NEREZ/STAINLESS STEEL — EXPANZNÍ POTRUBÍ / EXPANSION PIPE

LEGENDA ARMATUR

- KK — BALL VALVE / KULOVÝ KOHOUT
- UK — FLANGED CLOSING VALVE / KLAPKA UZAVÍRACÍ
- F — FILTER / FILTER
- ZK — BACKDRAFT VALVE / ZPĚTNÁ KLAPKA
- ADV — DEARATION VALVE / ODVZDUŠŇOVACÍ VENTIL AUTOMATICKÝ
- VK — DRAIN VALVE / VYPOUŠTĚCÍ KOHOUT
- PK — FILLING VALVE / PLNÍCÍ KOHOUT
- PM — PRESSURE MEASURE / TLAKOMĚŘ 0–600 kPa, SE ZKUŠEBNÍM KOHOUTEM A SMYČKOU
- T — THERMOMETR / TEPLOMĚR KRUHOVÝ 0–120°C S JÍMKOU
- PV — FUSE VALVE / POJISTNÝ VENTIL PRUŽINOVÝ
- VV — BALANCING AND MEASURING VALVE / VYVAŽOVACÍ VENTIL S MĚŘICÍ CLONOU
- RV — LINEAR VALVE INCL. ACTUATOR / DVOUCESTNÝ LINEÁRNÍ REGULAČNÍ VENTIL S POHONEM
- RVV — MIX VALVE INCL. ACTUATOR / TŘICESTNÝ LINEÁRNÍ REGULAČNÍ VENTIL S POHONEM
- VVR — LINEAR BALANCING AND MEASURING VALVE INCL. ACTUATOR / DVOUCESTNÝ LINEÁRNÍ REGULAČNÍ VENTIL VYVAŽOVACÍ S MĚŘICÍ CLONOU S POHONEM
- Č — MOTOR PUMP – ELECTRONIC / ČERPADLO S ELEKTRONICKOU REGULACÍ OTÁČEK
- CO — COMPENSATOR OF VIBRATION / PRYŽOVÝ KOMPENZÁTOR
- MK — SAFETY SPHERICAL VALVE / BEZPEČNOSTNÍ KULOVÝ KOHOUT
- WATER METER / VODOMĚR
- PROTECT VALVE / ODDĚLUJÍCÍ BEZPEČNOSTNÍ ARMATURA
- NNW — STAINLESS STEEL CONNECTING HOSE / NEREZOVÝ VLNOVEC
- EN — EXPANSION VESSEL / EXPANZNÍ NÁDOBA
- DIFERENTIAL PRESSURE GAUGES / MĚŘENÍ DIFERENCE

REVIZE	POPIS REVIZE	DATUM
R01	Úprava armatur VS a dimenzí na rozdělovači/sběrači	07.12.2022

GENERÁLNÍ PROJEKTANT: ATELIÉR VELEHRADSKÝ, Vídeňská 1, 603 00, Brno / IČ: 292 63 140 / ateliervelehradsky.cz / +420 547 221 936

SCHÉMA OBJEKTU: Č. PARE: AUTOROKUD:

NÁZEV AKCE:	Dostavba kampusu LF v Olomouci	ODPOVĚDNÝ PROJEKTANT:	Ing. Jakub Tlačil
STAVEBNÍK:	Univerzita Palackého v Olomouci	HLAVNÍ INŽENÝR PROJEKTU:	Ing. Karel Cihlář
MÍSTO STAVBY:	Olomouc, Hněvotínská	VYPRACOVAL:	Ing. Petr Kukal
SUBDODAVATEL:	azklima	AZ KLIMA a.s. Tuřanka 115a, 627 00 Brno-Slatina-Hudcovice, T: +420 548 135 511, W: www.azklima.com	

DATUM:	02/2021	MĚŘÍTKO:	
FORMÁT:	1189 x 594	POČET A4:	12 x A4
STUPEŇ PD:	DOKUMENTACE PRO PROVEDENÍ STAVBY		
STAVEBNÍ OBJEKT:	OBJEKT LF		
ČÁST PD:	DOKUMENTACE OBJEKTŮ		D.1.4.4
PROFESNÍ ČÁST:	D.1.4.4 VYTÁPĚNÍ		
ČÍSLO REVIZE:			

1449 | DPS | SO-01 | D.1.4.4 | SCHÉMA | 11