




Umístění kotev

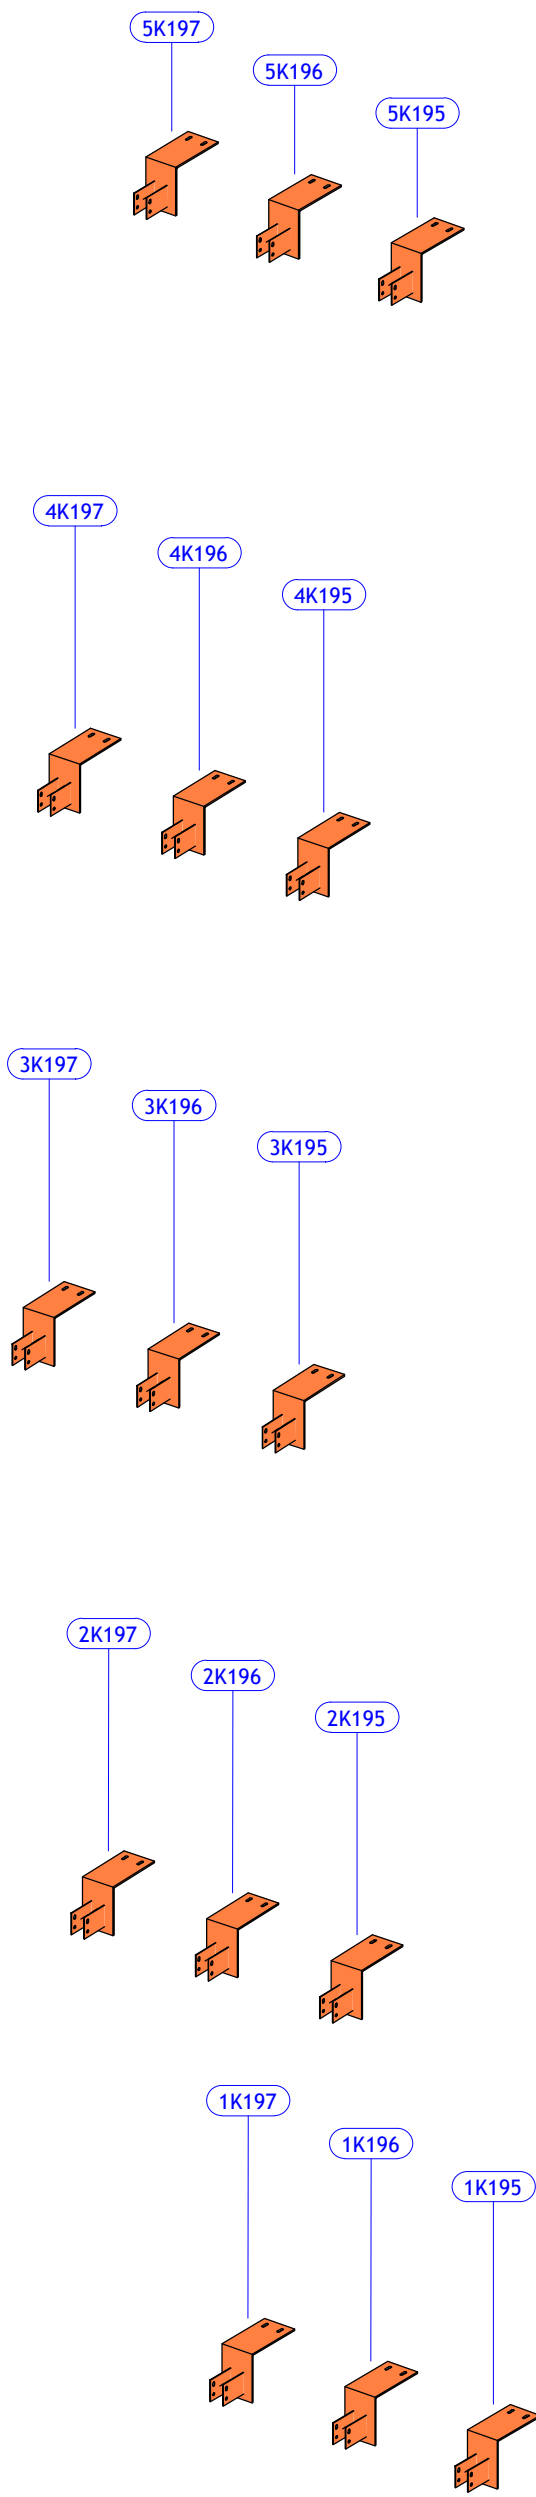


Umístění sloupků

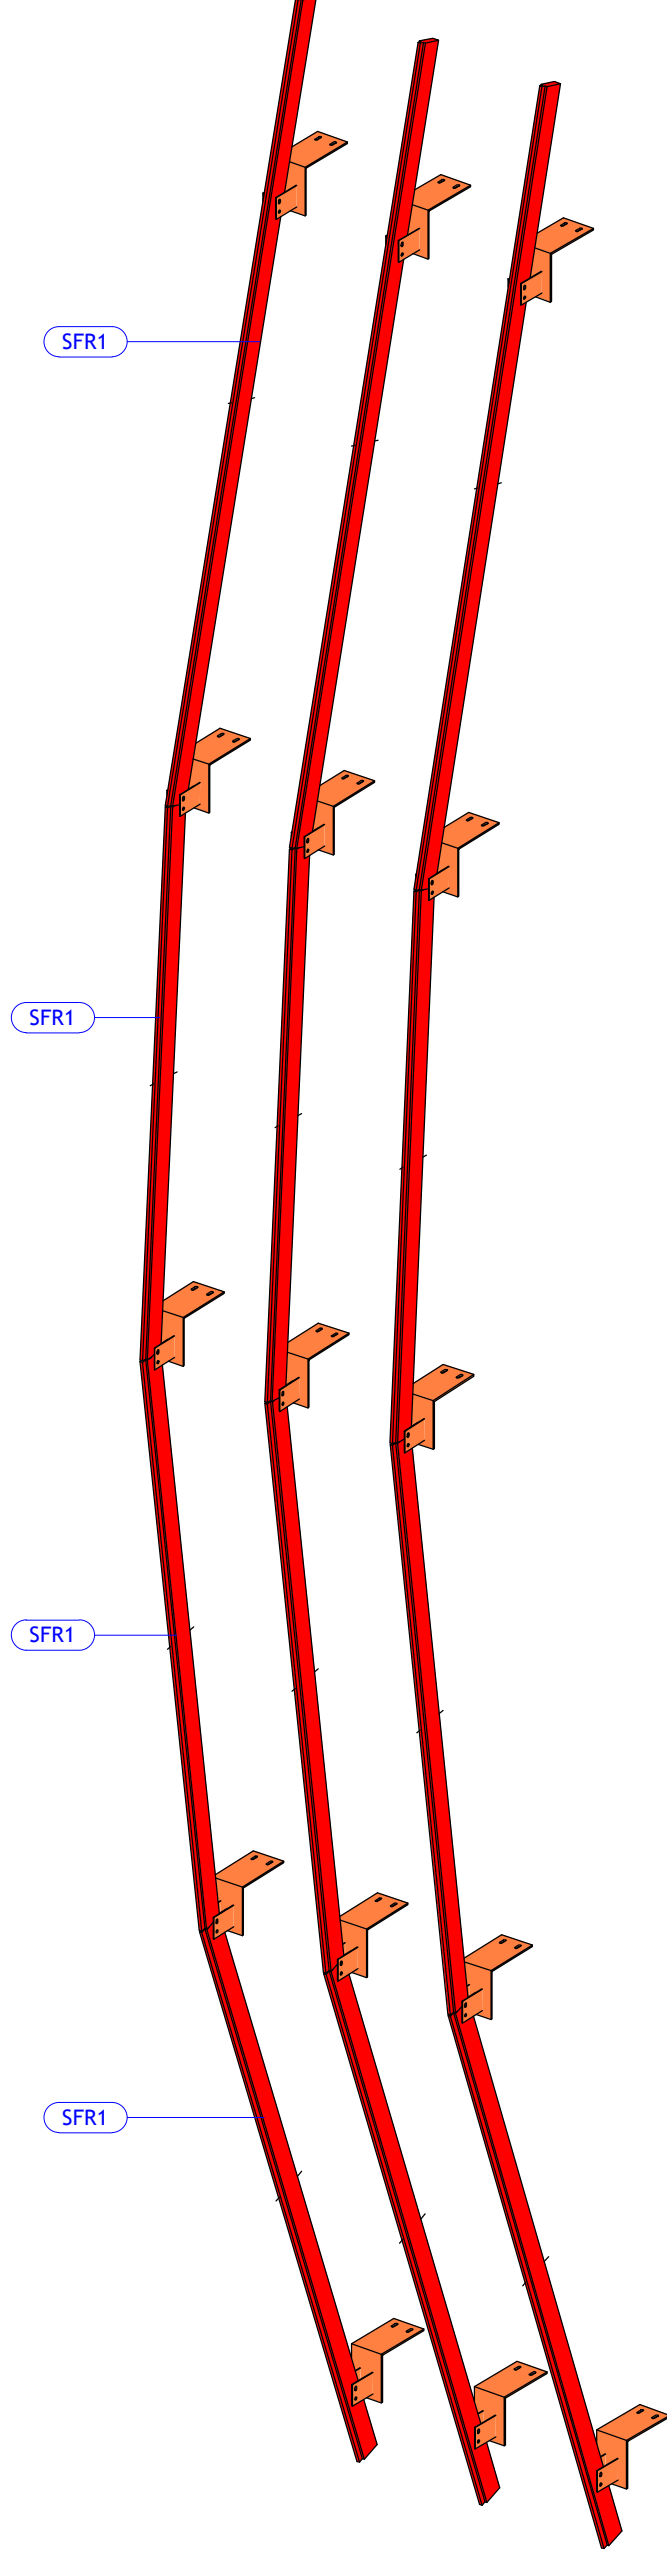


Podlažní příčky

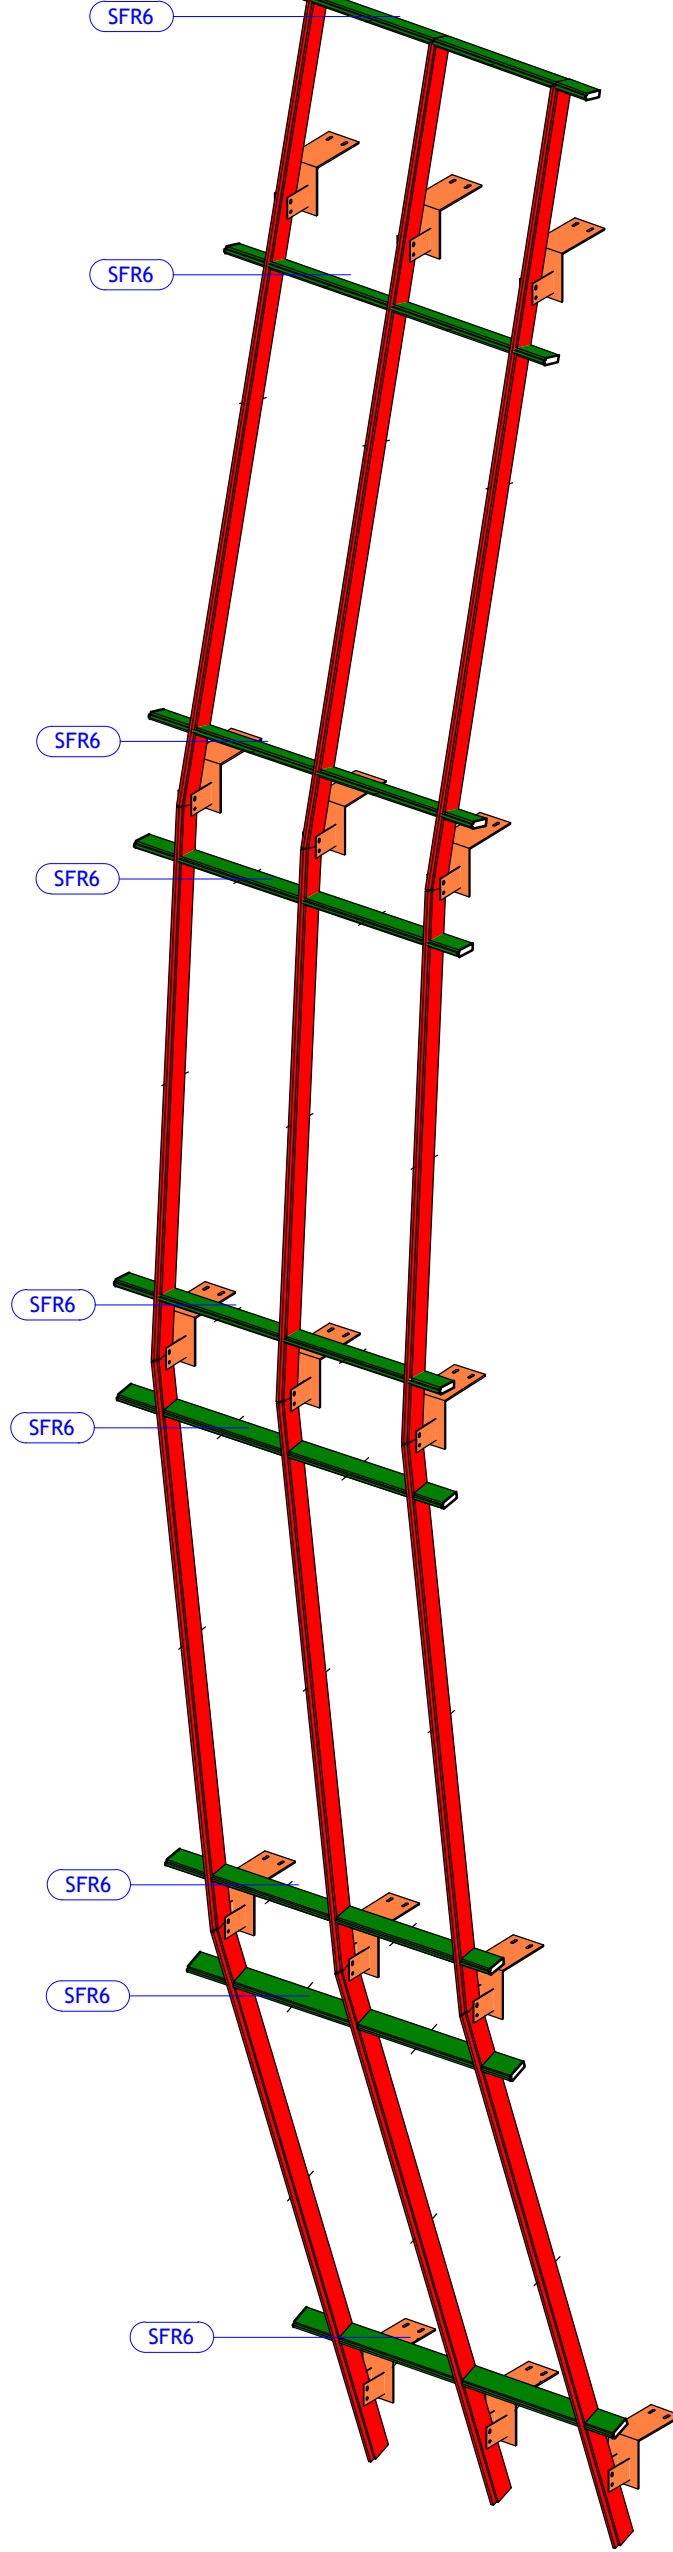


Šikmé příčky

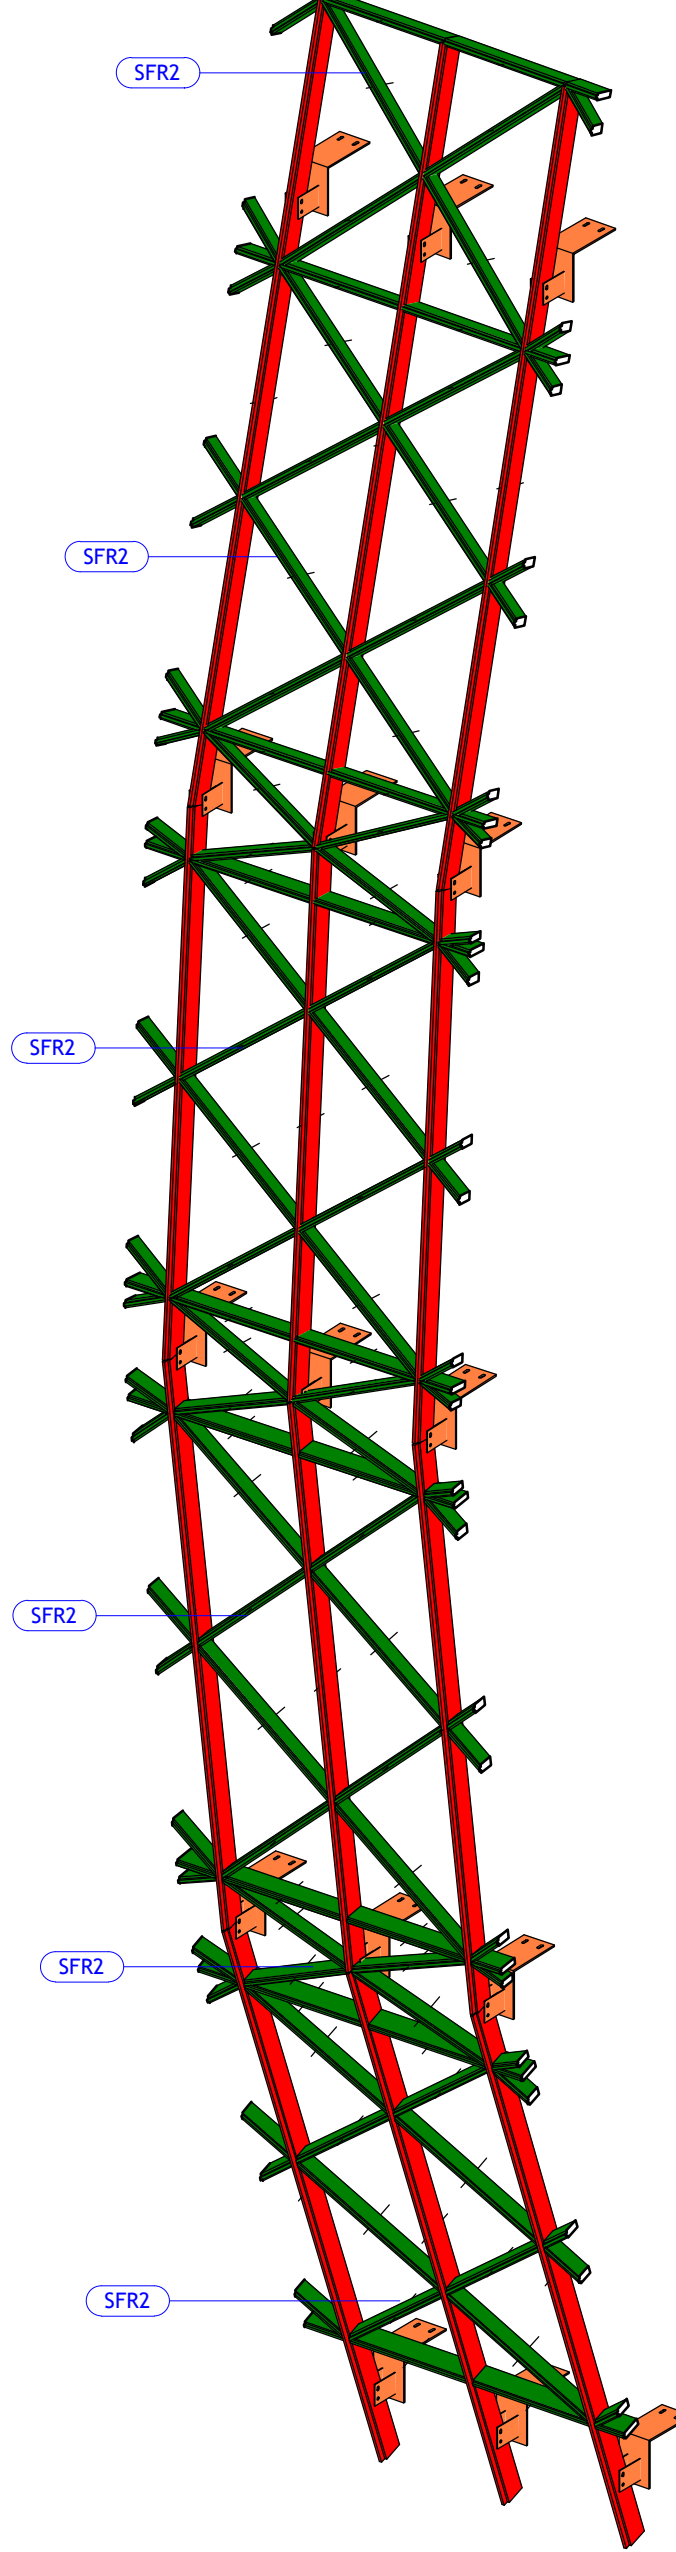


Umístění panelů

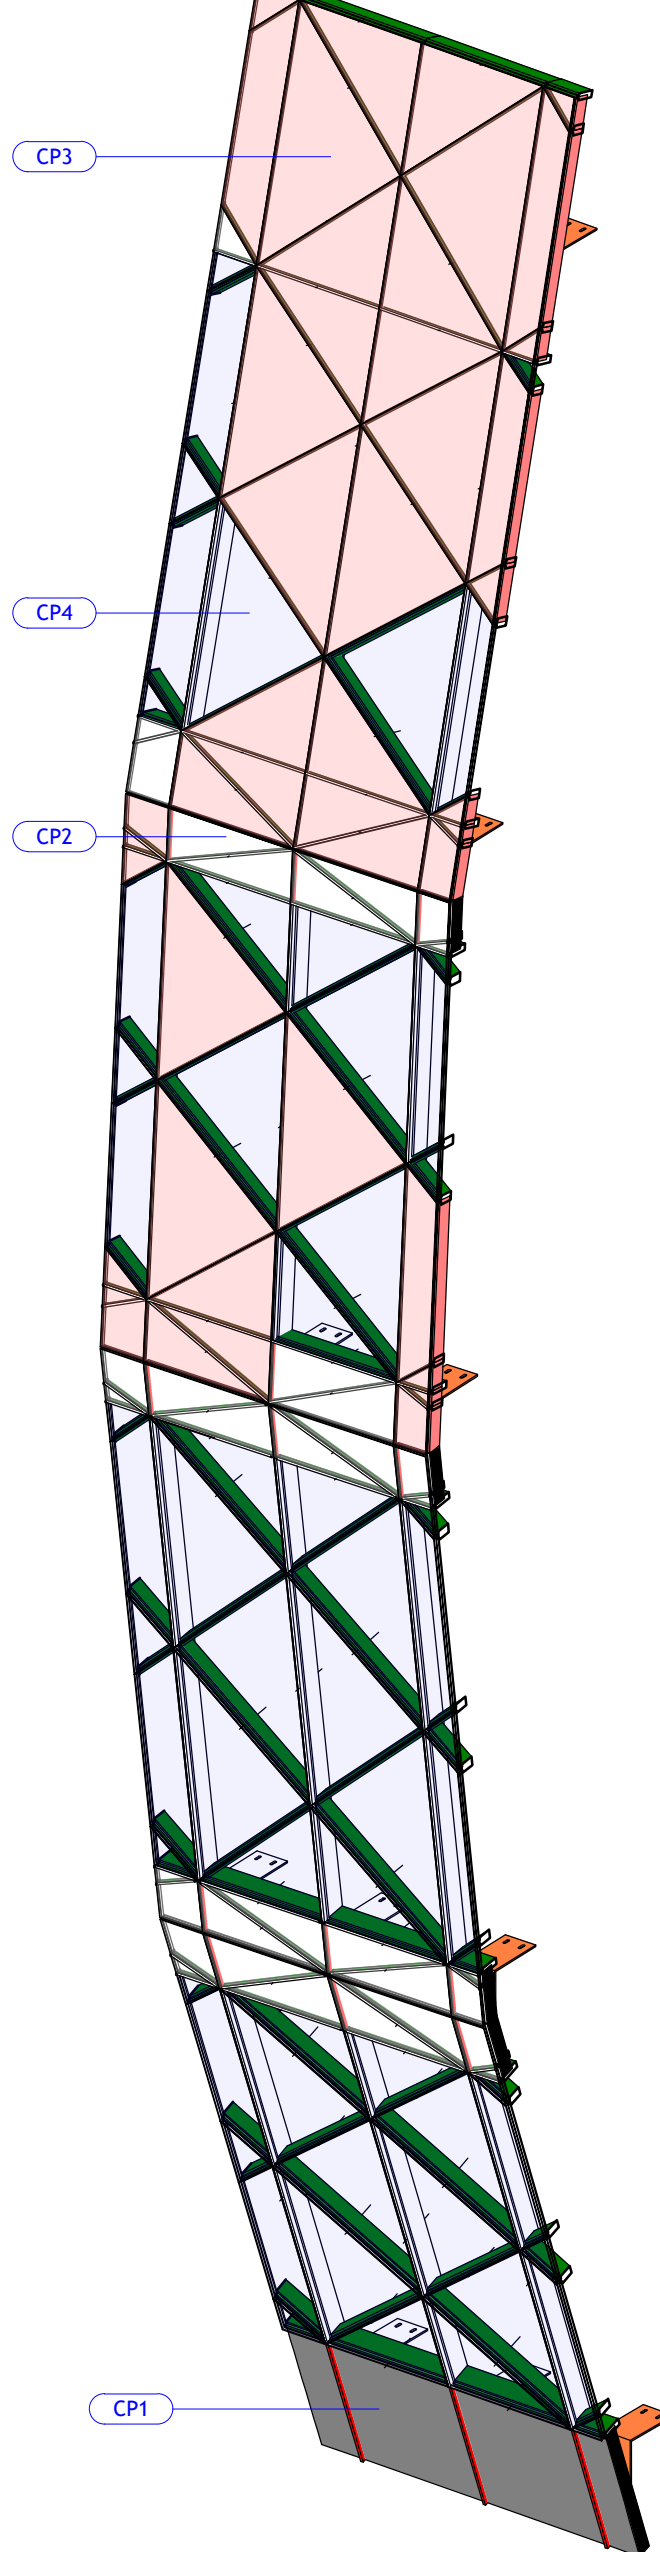


Zalíštování

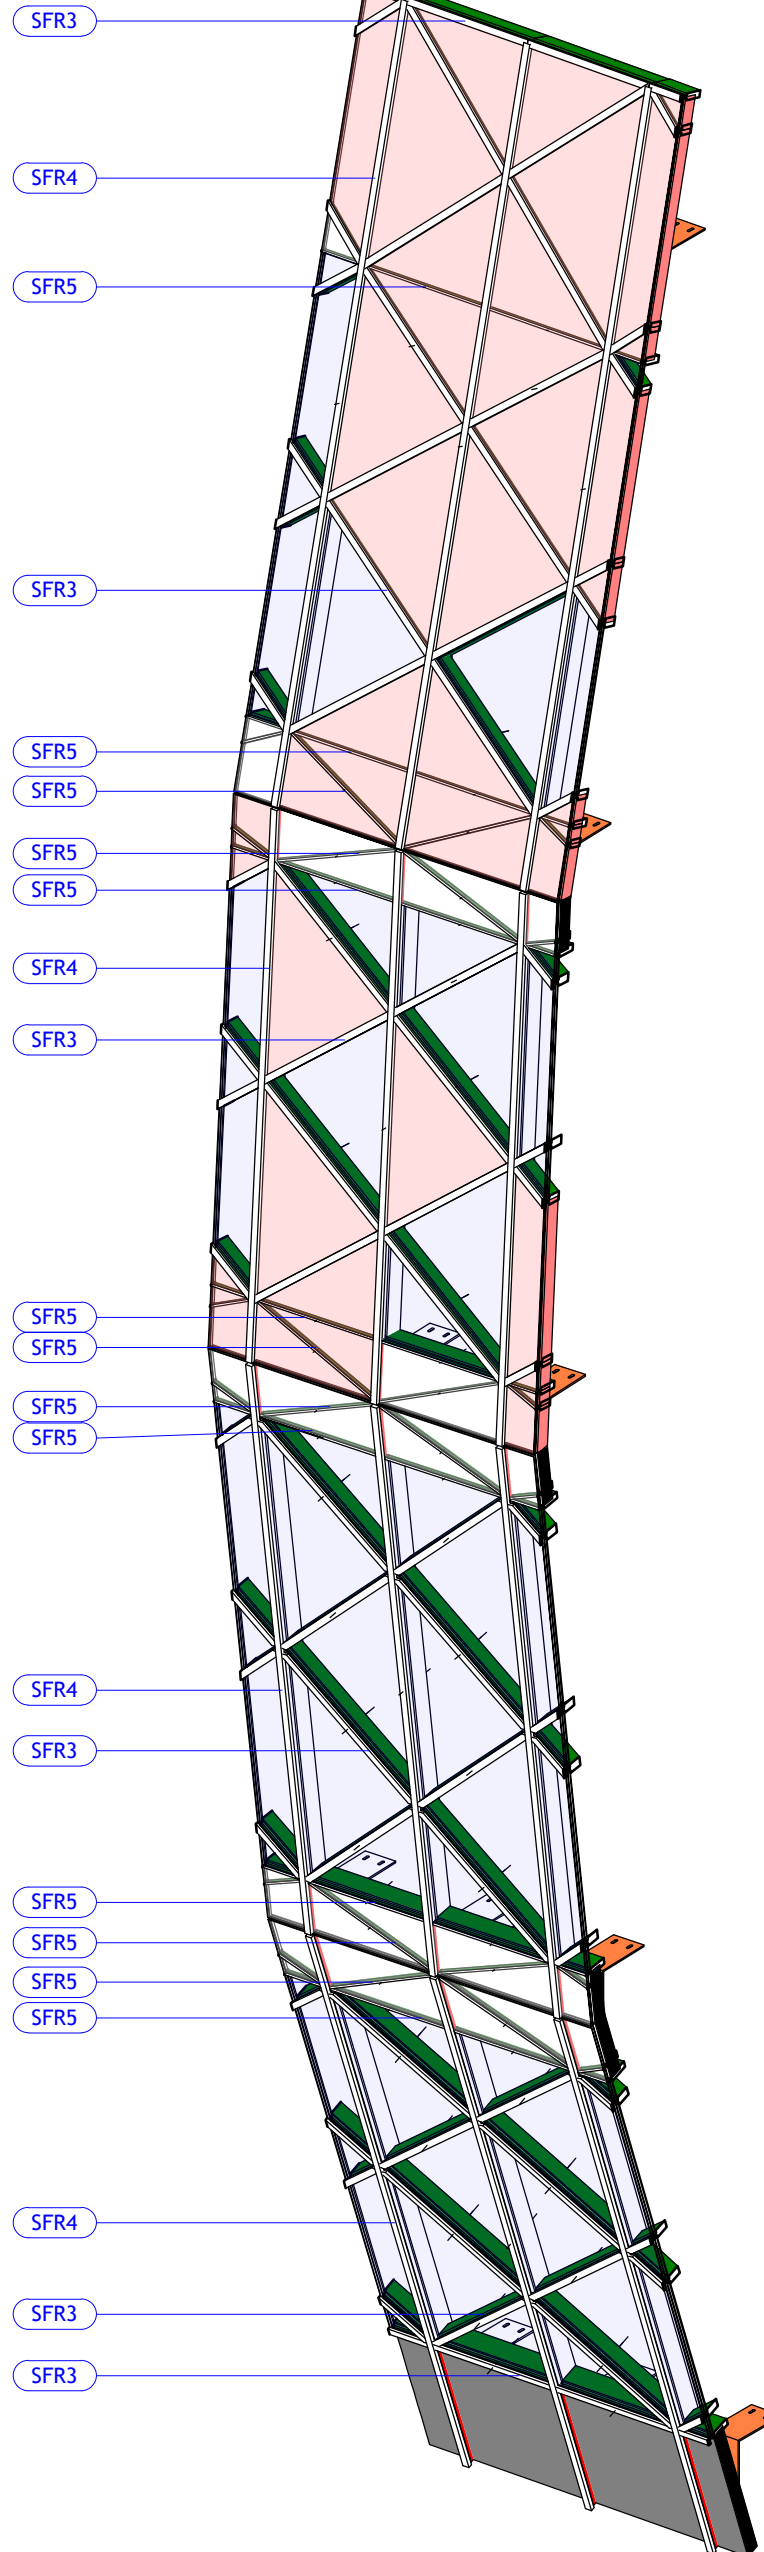


Umístění stínění

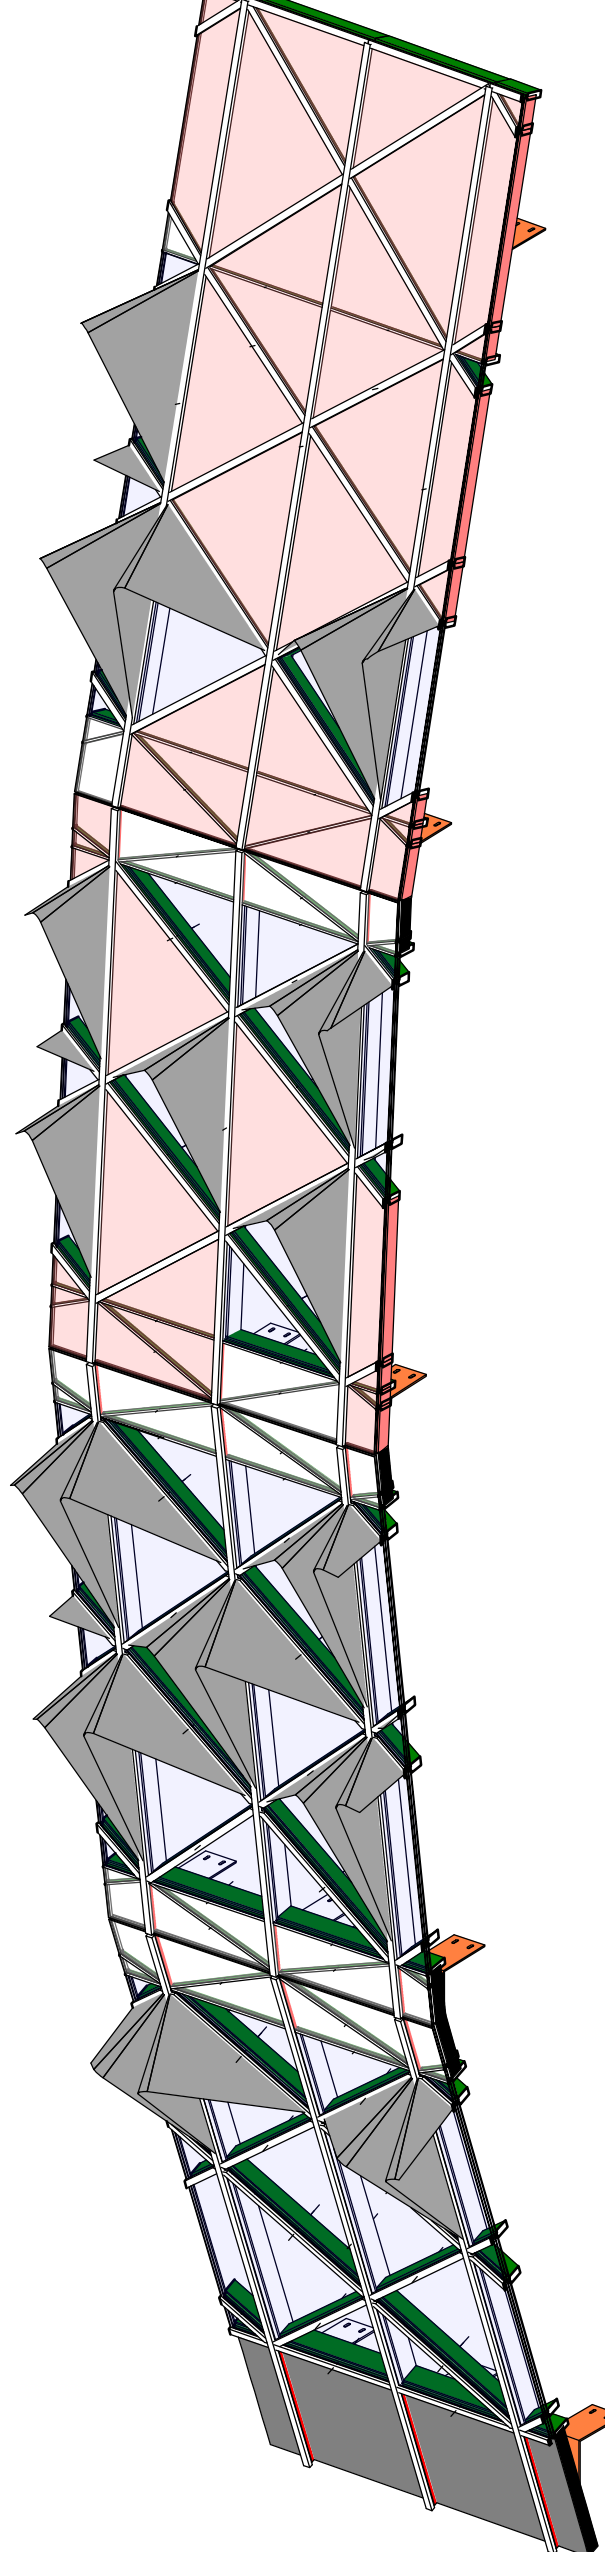


Řez označování geometrie

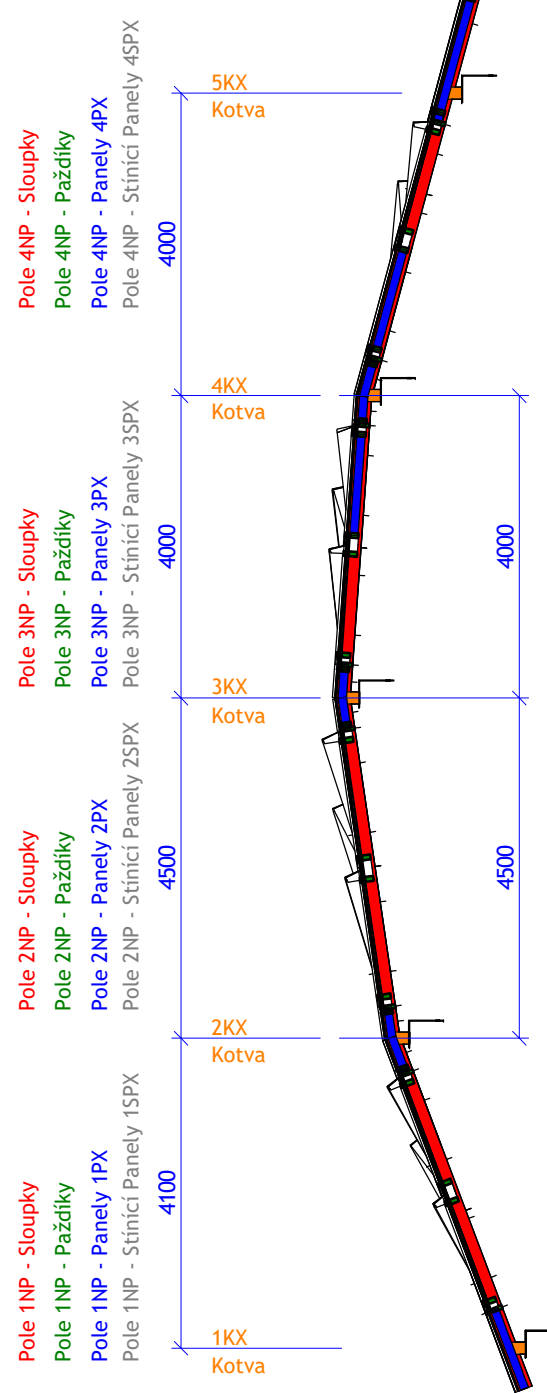


Detail umístění kotvy

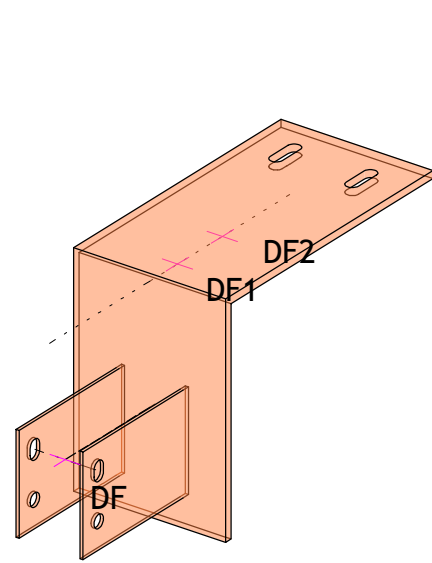


Půdorys kotvy

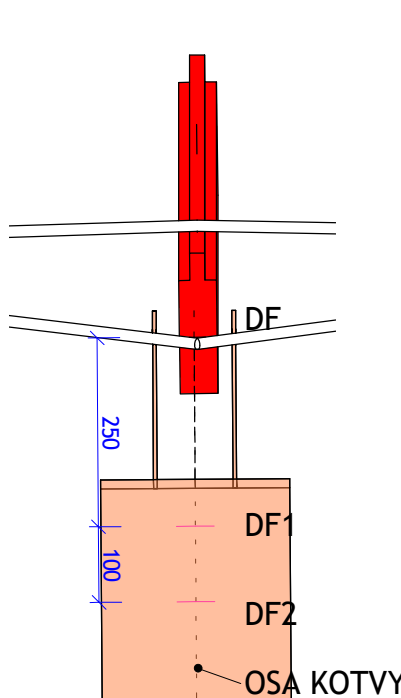


Profily

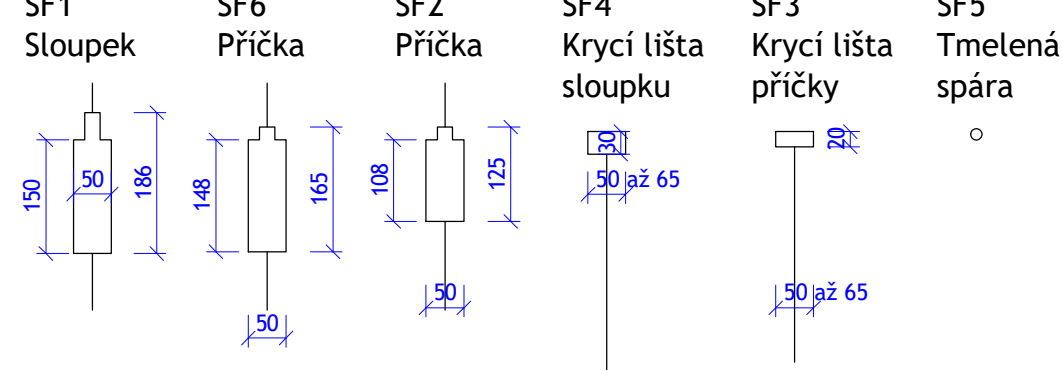


Sloupky a výplně

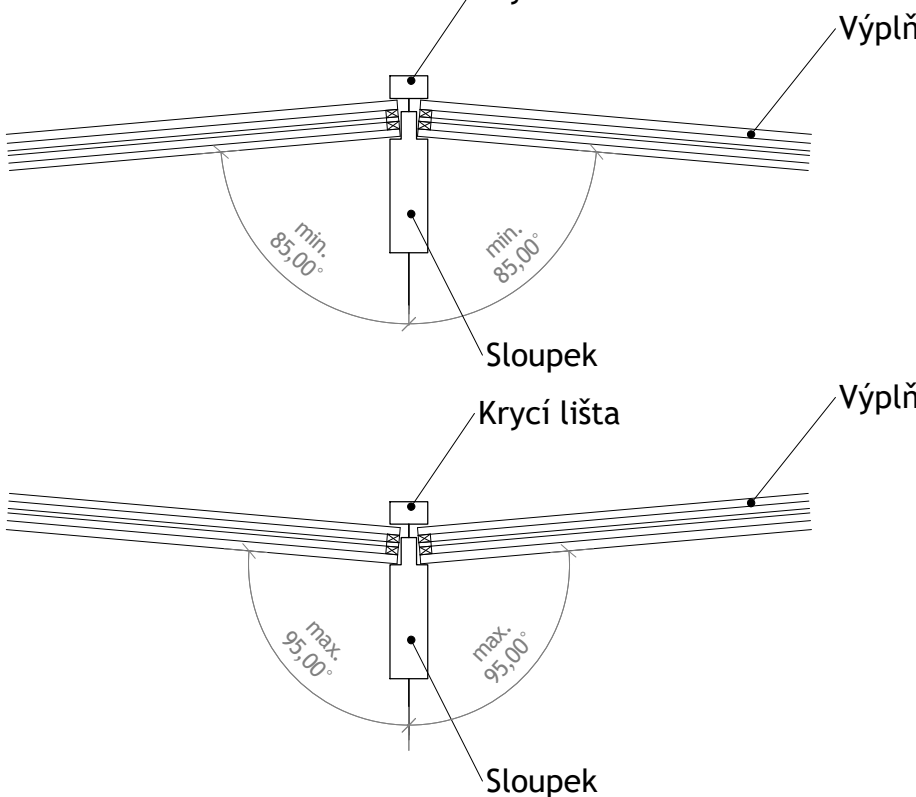

Výplně

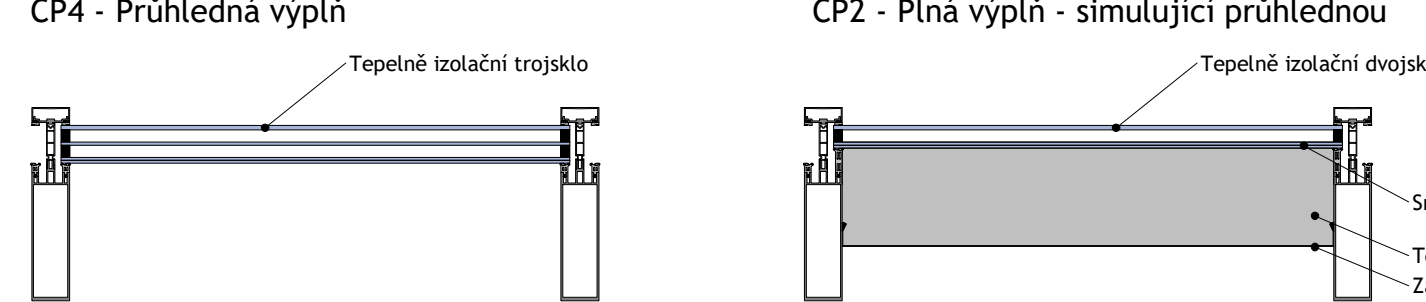

Stínění

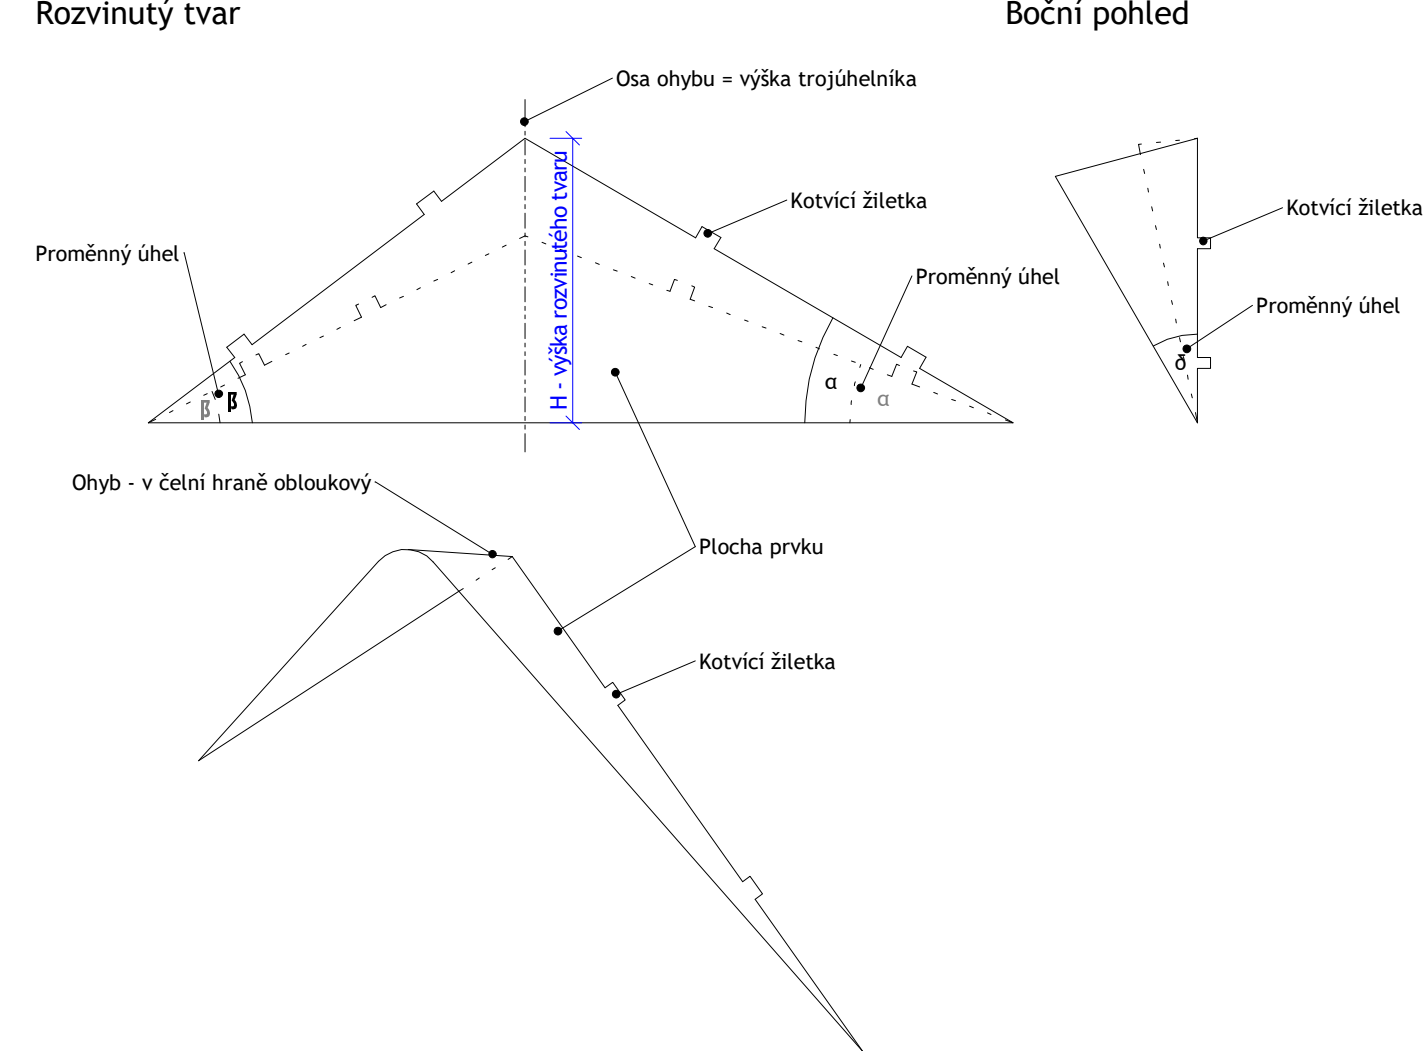

R01 - BYLA UPRÁVENA TOLERANCE KRYCÍ LIŠTY V ROZSAHU 50 AŽ 65 MM

09/12/2022

GENERALNÍ PROJEKTANT: ATELIÉR VELEHRADSKÝ <small>Výzva číslo: 1, 403 00, 31111 / Č. 203 43 140 / atelier@velehradsky.cz / +420 547 221 936</small>	SCHEMA OBJEKTU: 	C. PANE: 	AUTORIZACE:
NÁZEV AKCE: Dostavba kampusu LF v Olomouci	ODPOVĚDNÝ PROJEKTANT: Ing. arch. Tomáš Velehradský	DATUM: 22.04.2021	NĚKTERÝ: As indicated
STAVBYNÍK: Univerzita Palackého v Olomouci	HLAVNÍ INŽENÝR PROJEKTU: Ing. Karel Čihlář	FORMÁT: 597 x 841	POČET AK: 8 x A4
MÍSTO STAVBY: Olomouc, Hněvotinská	VYPRACOVÁVÁ: Ing. arch. Radek Hlaváček	STAVBYNÍ OBLAST: OBJEKT LF	PROJEKTANTOVY OBLASTI: DOKUMENTACE PRO PROVÁDĚNÍ STAVBY
SUBODDÁVATEL: 	PROJEKTANTOVY OBLASTI: DOKUMENTACE OBJEKTŮ	ČÁST PRO: ARCHITEKTONICKO-STAVEBNÍ ŘEŠENÍ	D.1.1
ČÍSLO REVIZIE: 			