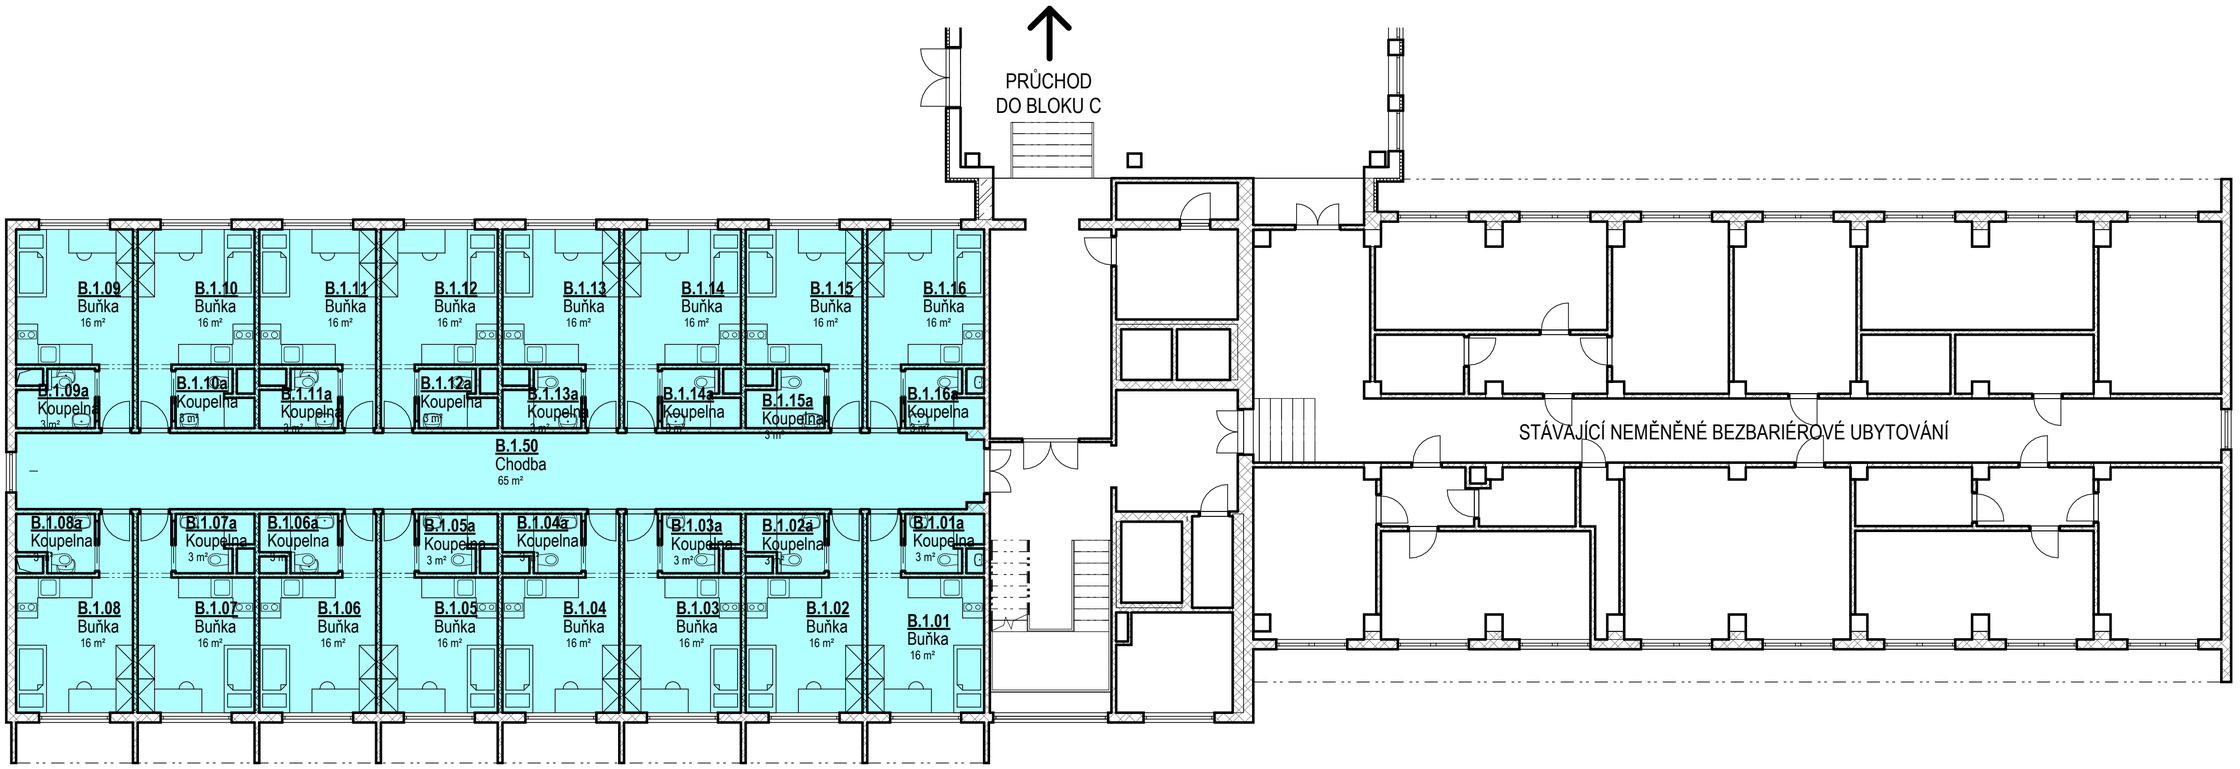

SCHÉMA STÁVAJÍCÍHO STAVU

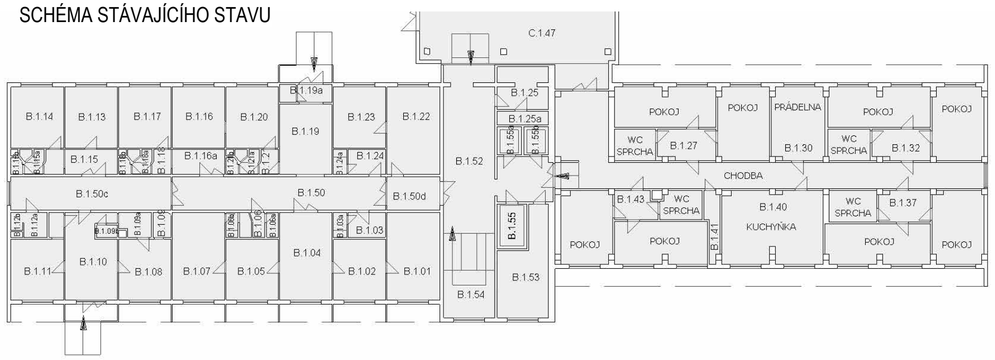

LEGENDA BAREVNÝCH PLOCH

- STÁVAJÍCÍ NEDOTČENÁ PLOCHA
- REKONSTRUOVANÉ A MODERNIZOVANÉ PLOCHY
- PLOCHY NOVÉ NÁSTAVBY A P ŘÍSTAVBY

KAPACITY UBYTOVÁNÍ

16x JEDNLŮŽKOVÝ POKOJ S VLASTNÍ KOUPELNOU A KUCHYŇSKÁM KOUTEM
4x STÁVAJÍCÍ BEZBARIÉROVÉ DVOUPOKOJOVÉ BUŇKY S KOUPELNAMI

SEVER

ZOD. PROJEKTANT:

VYPRACOVAL:

INVESTOR:
UNIVERZITA PALACKÉHO V OLOMOUCI
Křížkovského 511/8, 779 00 Olomouc

ČKAIT: 1200712

AKCE: **STAVEBNÍ ÚPRAVY A NÁSTAVBY PARTERU VŠK GS+JLF**

MÍSTO: **Šmeralova, 779 00 Olomouc**

VÝKRES: **Půdorys JLF B 1NP**

FORMÁT:	3 x A4
DATUM:	06/2021
ÚČEL:	STUDIE
MĚŘÍTKO:	Č. VÝKRESU:
1:125	**B1**