



ŘEZ A-A'

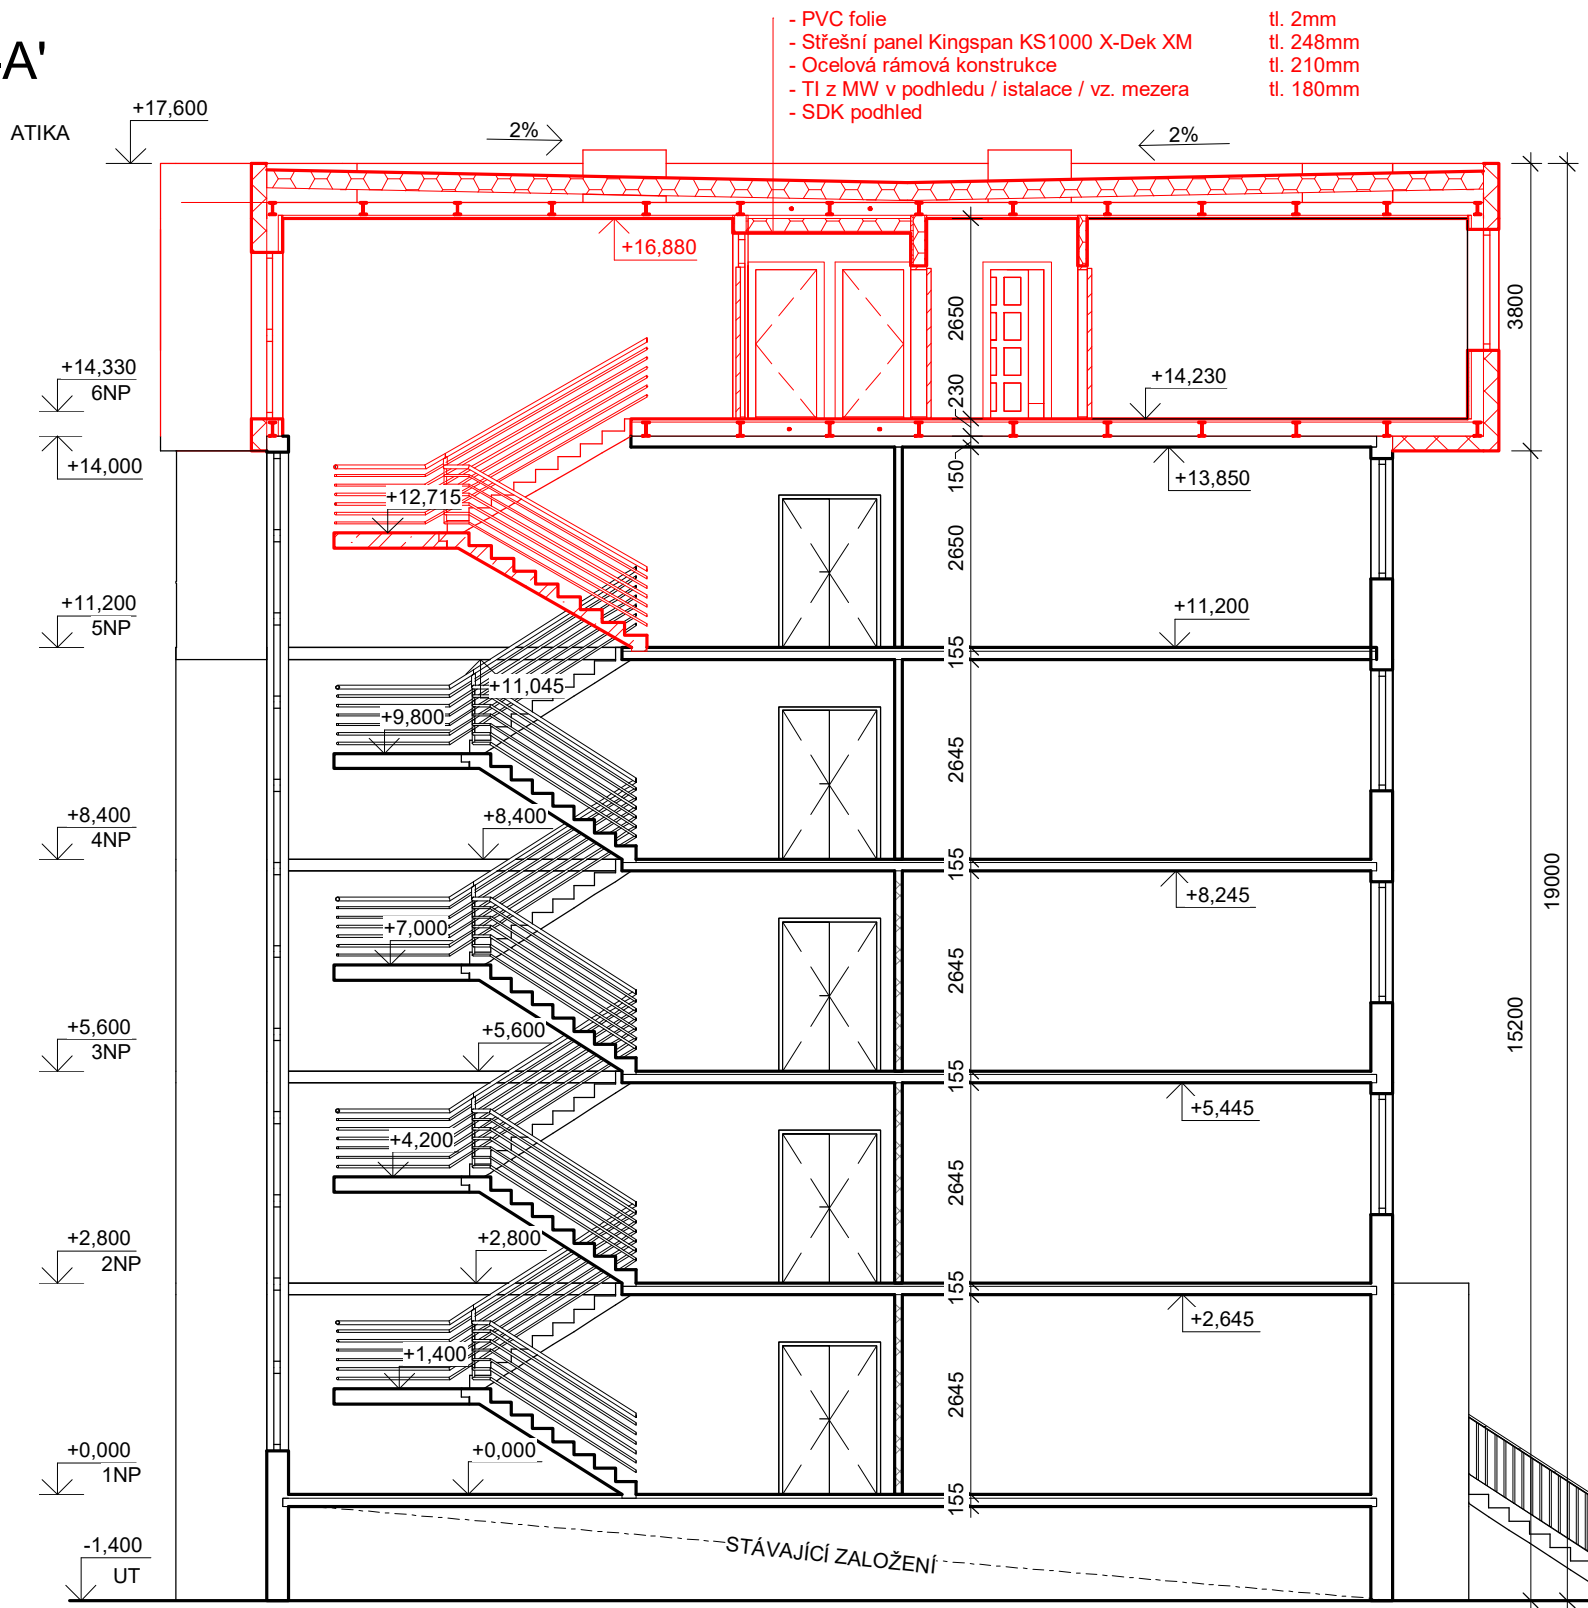


ŘEZ B-B'

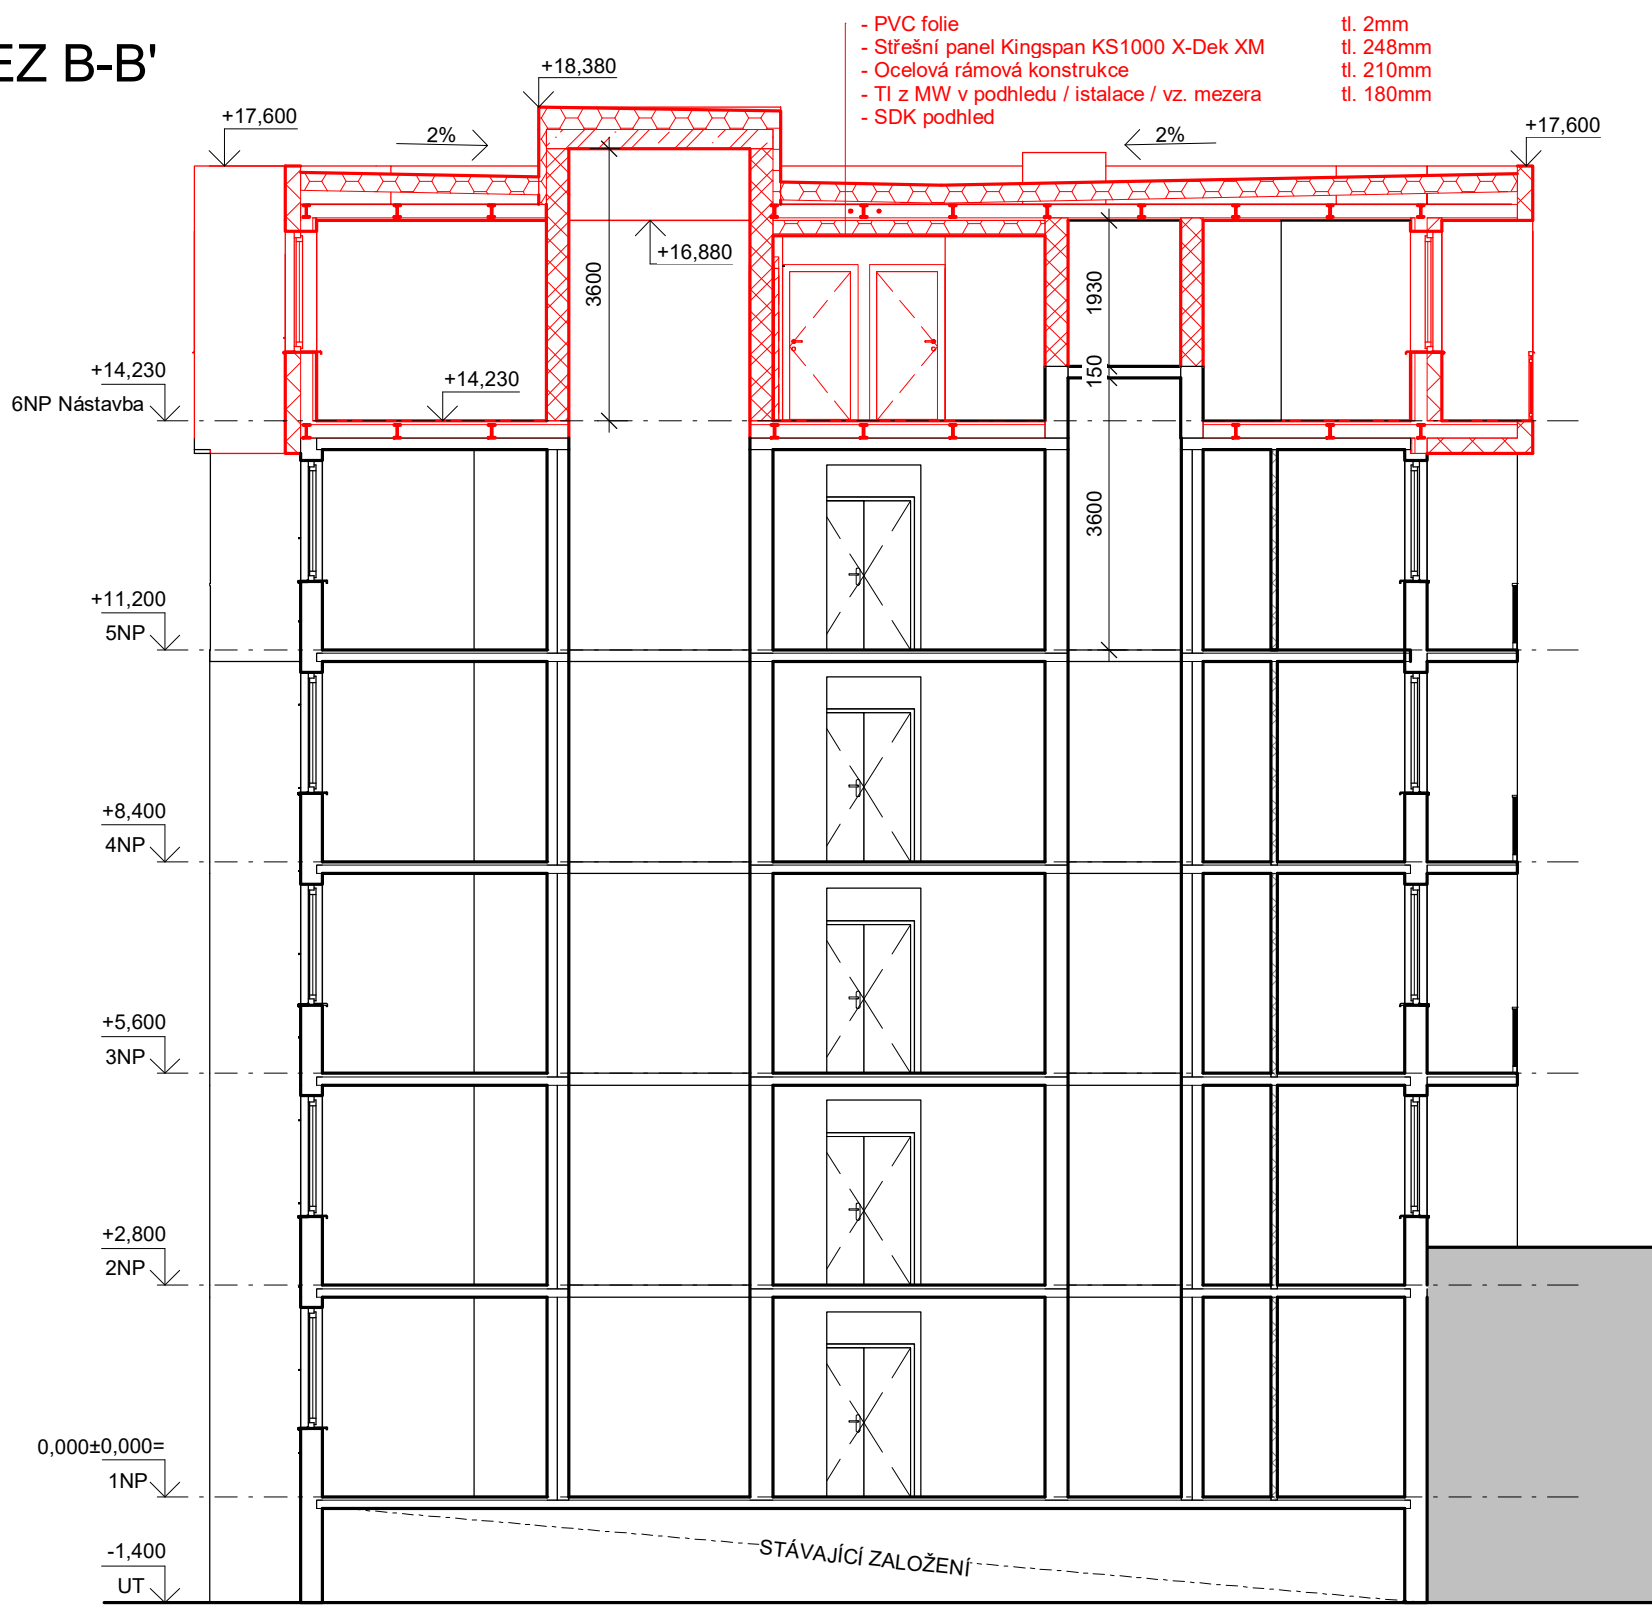

LEGENDA MATERIÁLU:

- Stávající konstrukce
 - Obvodové pohledové PUR panely Kingspan Matrix
Ocelová rámová konstrukce viz D1.2.Konstrukční část
Nosný sádkartonový profil
SDK deska
 - Vnitřní SDK příčky s vloženou MW
 - Zděné konstrukce z tvárnic
- tl.200mm
tl.160mm
tl. 40mm
tl. 15mm
- tl. dle výkresu
- tl. 300mm

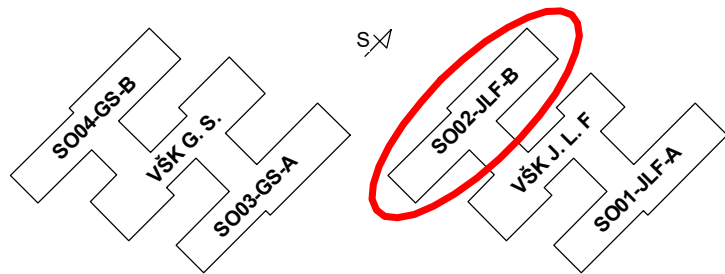

VYPRACOVAL:	ZOD. PROJEKTANT:	TECH. KONTROLA:		
			FORMÁT:	6x4
INVESTOR: UNIVERZITA PALACKÉHO V OLOMOUCI KŘÍŽKOVSKÉHO 511/8, 77900 OLOMOUC			DATUM:	10/2019
AKCE: NÁSTAVBA VŠK GEN. SVOBODY A VŠK J. L. FISCHERA			ÚČEL:	DSP
MÍSTO: parc.č. st.1574, st.1575 a 94/64 k.ú. Olomouc-město			Č. KOPIE:	
VÝKRES: Příčné řezy A a B SO02-JLF-B			MĚŘÍTKO: 1:100	Č. VÝKRESU: D.1.1.b)2-08