PŮDORYS 1.NP - 3.ČÁST

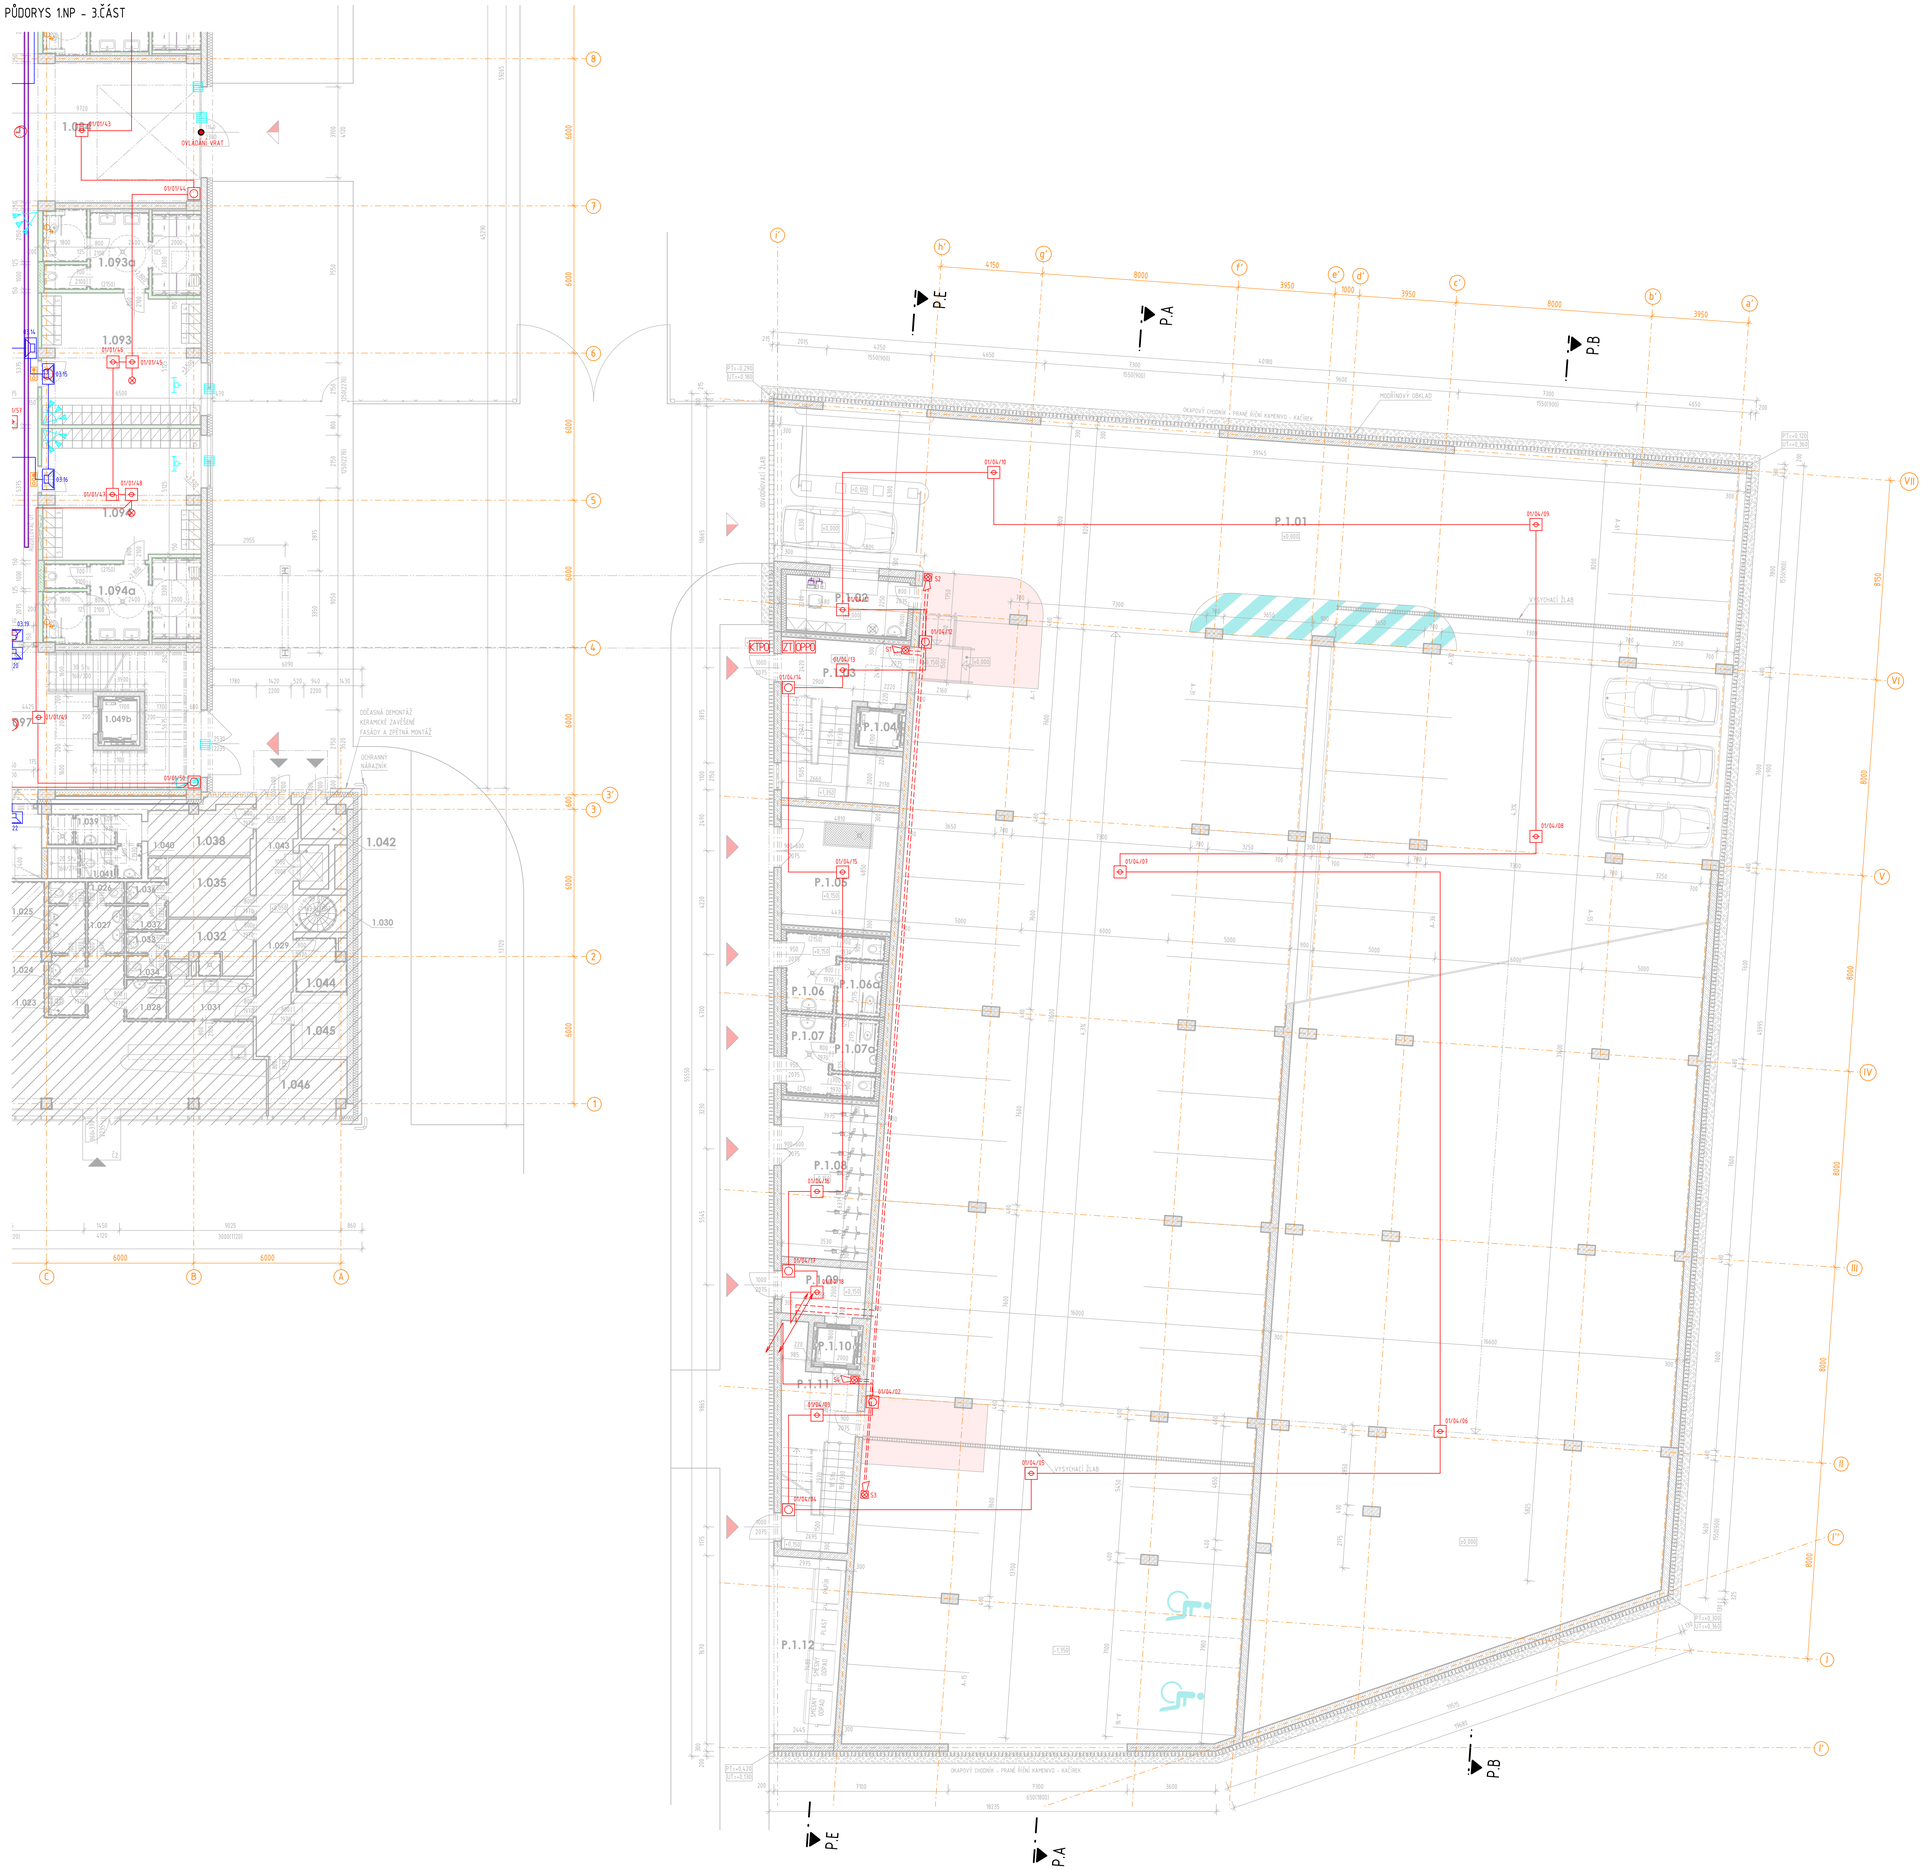

LEGENDA MÍSTNOSTÍ

ČÍSLO MÍSTNOSTI	ÚČEL MÍSTNOSTI
1.001a	KANCELÁŘ
1.067	WC PŘEDSÍŇ MUŽI
1.070	PŘEDSÍŇ
1.071	ŠATNA
1.075a	HYGIENICKÉ ZÁZEMÍ
1.100	SKLAD

LEGENDA MÍSTNOSTÍ

ČÍSLO MÍSTNOSTI	ÚČEL MÍSTNOSTI
P.1.01	PARKOVACÍ PLOCHA
P.1.02	OBSLUHA PARKOVACÍHO DOMU
P.1.03	SCHODIŠTĚ
P.1.04	VÝTAH V3
P.1.05	ÚKLIDOVÝ STROJ
P.1.06	WC PŘEDSÍŇ ŽENY
P.1.06a	WC ŽENY
P.1.07	WC PŘEDSÍŇ MUŽI
P.1.07a	WC MUŽI
P.1.08	KOLÁRNA
P.1.09	CHODBA
P.1.10	VÝTAH V4

LEGENDA PRVKŮ

- REPRODUKTOR NÁSTĚNNÝ
- REPRODUKTOR PODHLEDOVÝ
- ERO — ÚSTŘEDNA EVAKUAČNÍHO ROZHLASU
- MIKROFONNÍ STANICE
- OPPO — OBSLUŽNÝ PANEL POŽÁRNÍ OCHRANY
- EPS — ÚSTŘEDNA ELEKTRONICKÉ POŽÁRNÍ SIGNALIZACE
- KTPO — KLÍČOVÝ TREZOR
- OPTICKO-KOUŘOVÝ HLÁSIČ
- TEPLOTNÍ HLÁSIČ
- OPTICKO-KOUŘOVÝ HLÁSIČ NAD PODHLEDEM
- SIRÉNA
- TLAČÍTKOVÝ HLÁSIČ
- MAJÁK
- ZT — ZOBRAZOVACÍ TABLO

LEGENDA PRVKŮ

- DATOVÁ DVOJZÁSUVKA 2xRJ45
- PATCH — DATOVÝ ROZVAĎEČ
- KABELOVÝ ŽLAB
- MAGNETICKÝ KONTAKT
- DETEKTOR TŘÍŠTĚNÍ SKLA
- PIR ČIDLO
- KLÁVESNICE
- EZS — ÚSTŘEDNA PZTS
- SIGNALIZAČNÍ TABLO
- TLAČÍTKO SIGNÁLNÍ TAHOVÉ
- HODINY JEDNOTNÉHO ČASU
- OBOUSTRANNÉ HODINY JEDNOTNÉHO ČASU

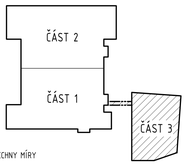

POZNÁMKA:
PŘED ZAHÁJENÍM STAVEBNÍCH PRACÍ NUTNO PŘEDEM ZKONTROLOVAT VŠECHNY MÍRY A OVĚŘIT S PROJEKTOVOU DOKUMENTACÍ.

±0,000 SPORTOVNÍ HALY = 213,500 m n.m.,
±0,000 PARKOVACÍHO DOMU = 213,020 m n.m.

SOUŘADNICOVÝ SYSTÉM: JTSK
VÝŠKOVÝ SYSTÉM: B.p.v.

ZMĚNY	DATUM	PODPIS
1		
2		
3		
4		

INVESTOR:

Univerzita Palackého v Olomouci

Univerzita Palackého v Olomouci
Křížkovského 511/8, 771 47 Olomouc
tel.: +420 585 631 111
e-mail: e-podatelna@upol.cz

PROJEKTANT:

ZODP. PROJEKTANT:	Ing. Matěj KUDLÍK	
VYPRACOVAL:	Adam SKÁCELÍK	
	Michal ULIČNÝ	
	Vojtěch KAPERA	
KONTROLOVAL:	Ing. Martin ULIČNÝ	

TECHNICO
architects & engineers
TECHNICO Opava s.r.o.
Hradecká 1576/51
746 01 Opava
tel.: 553 760 970
info@technico.cz

ČÁST DOKUMENTACE:

D.1.4.8. ELEKTRONICKÉ KOMUNIKACE

Rekonstrukce sportovní haly UP v Olomouci

PŘÍSTAVBA SH - PARKOVACÍ DŮM

K.ú. Lazce, parc.č. st. 4821, st. 4822, st. 657, st. 493, st. 529, 25, 30/1, 30/10, 30/11, 30/12, 30/14, K.ú. Hejčín, parc.č. 974, 976, 978

PŮDOYRS 1.NP - 3.ČÁST

FORMÁT	15×A4
DATUM	12/2022
STUPEŇ	DZS
ZAKÁZKOVÉ ČÍSLO	TO-520-DZS
MĚŘÍTKO:	1 : 100
ČÍSLO VÝKRESU:	D.1.4.8.b.03.