




ŘEZ F-F

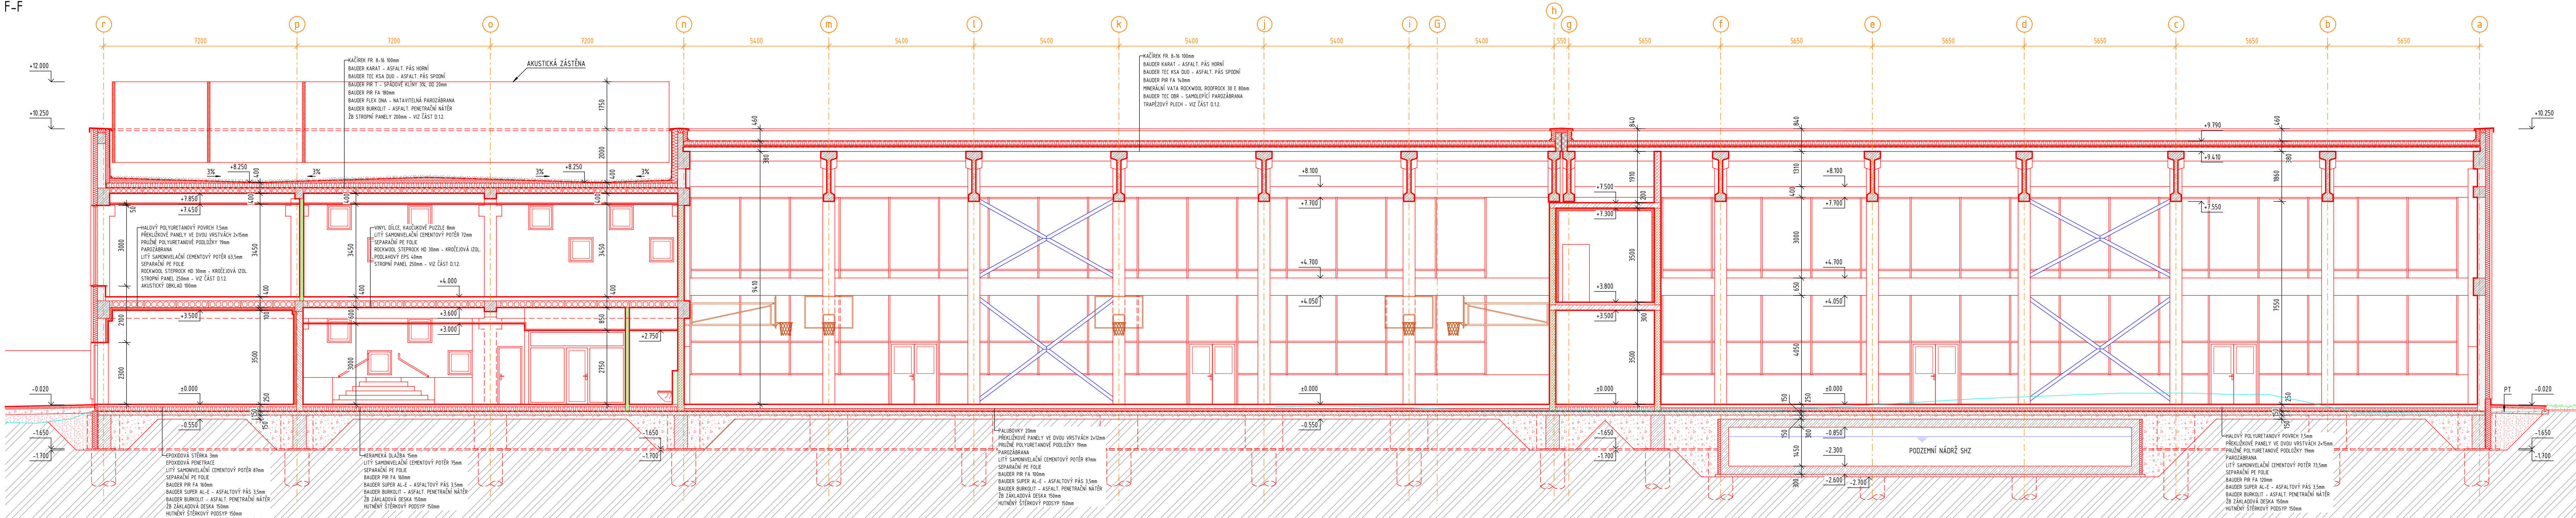

ŘEZ G-G

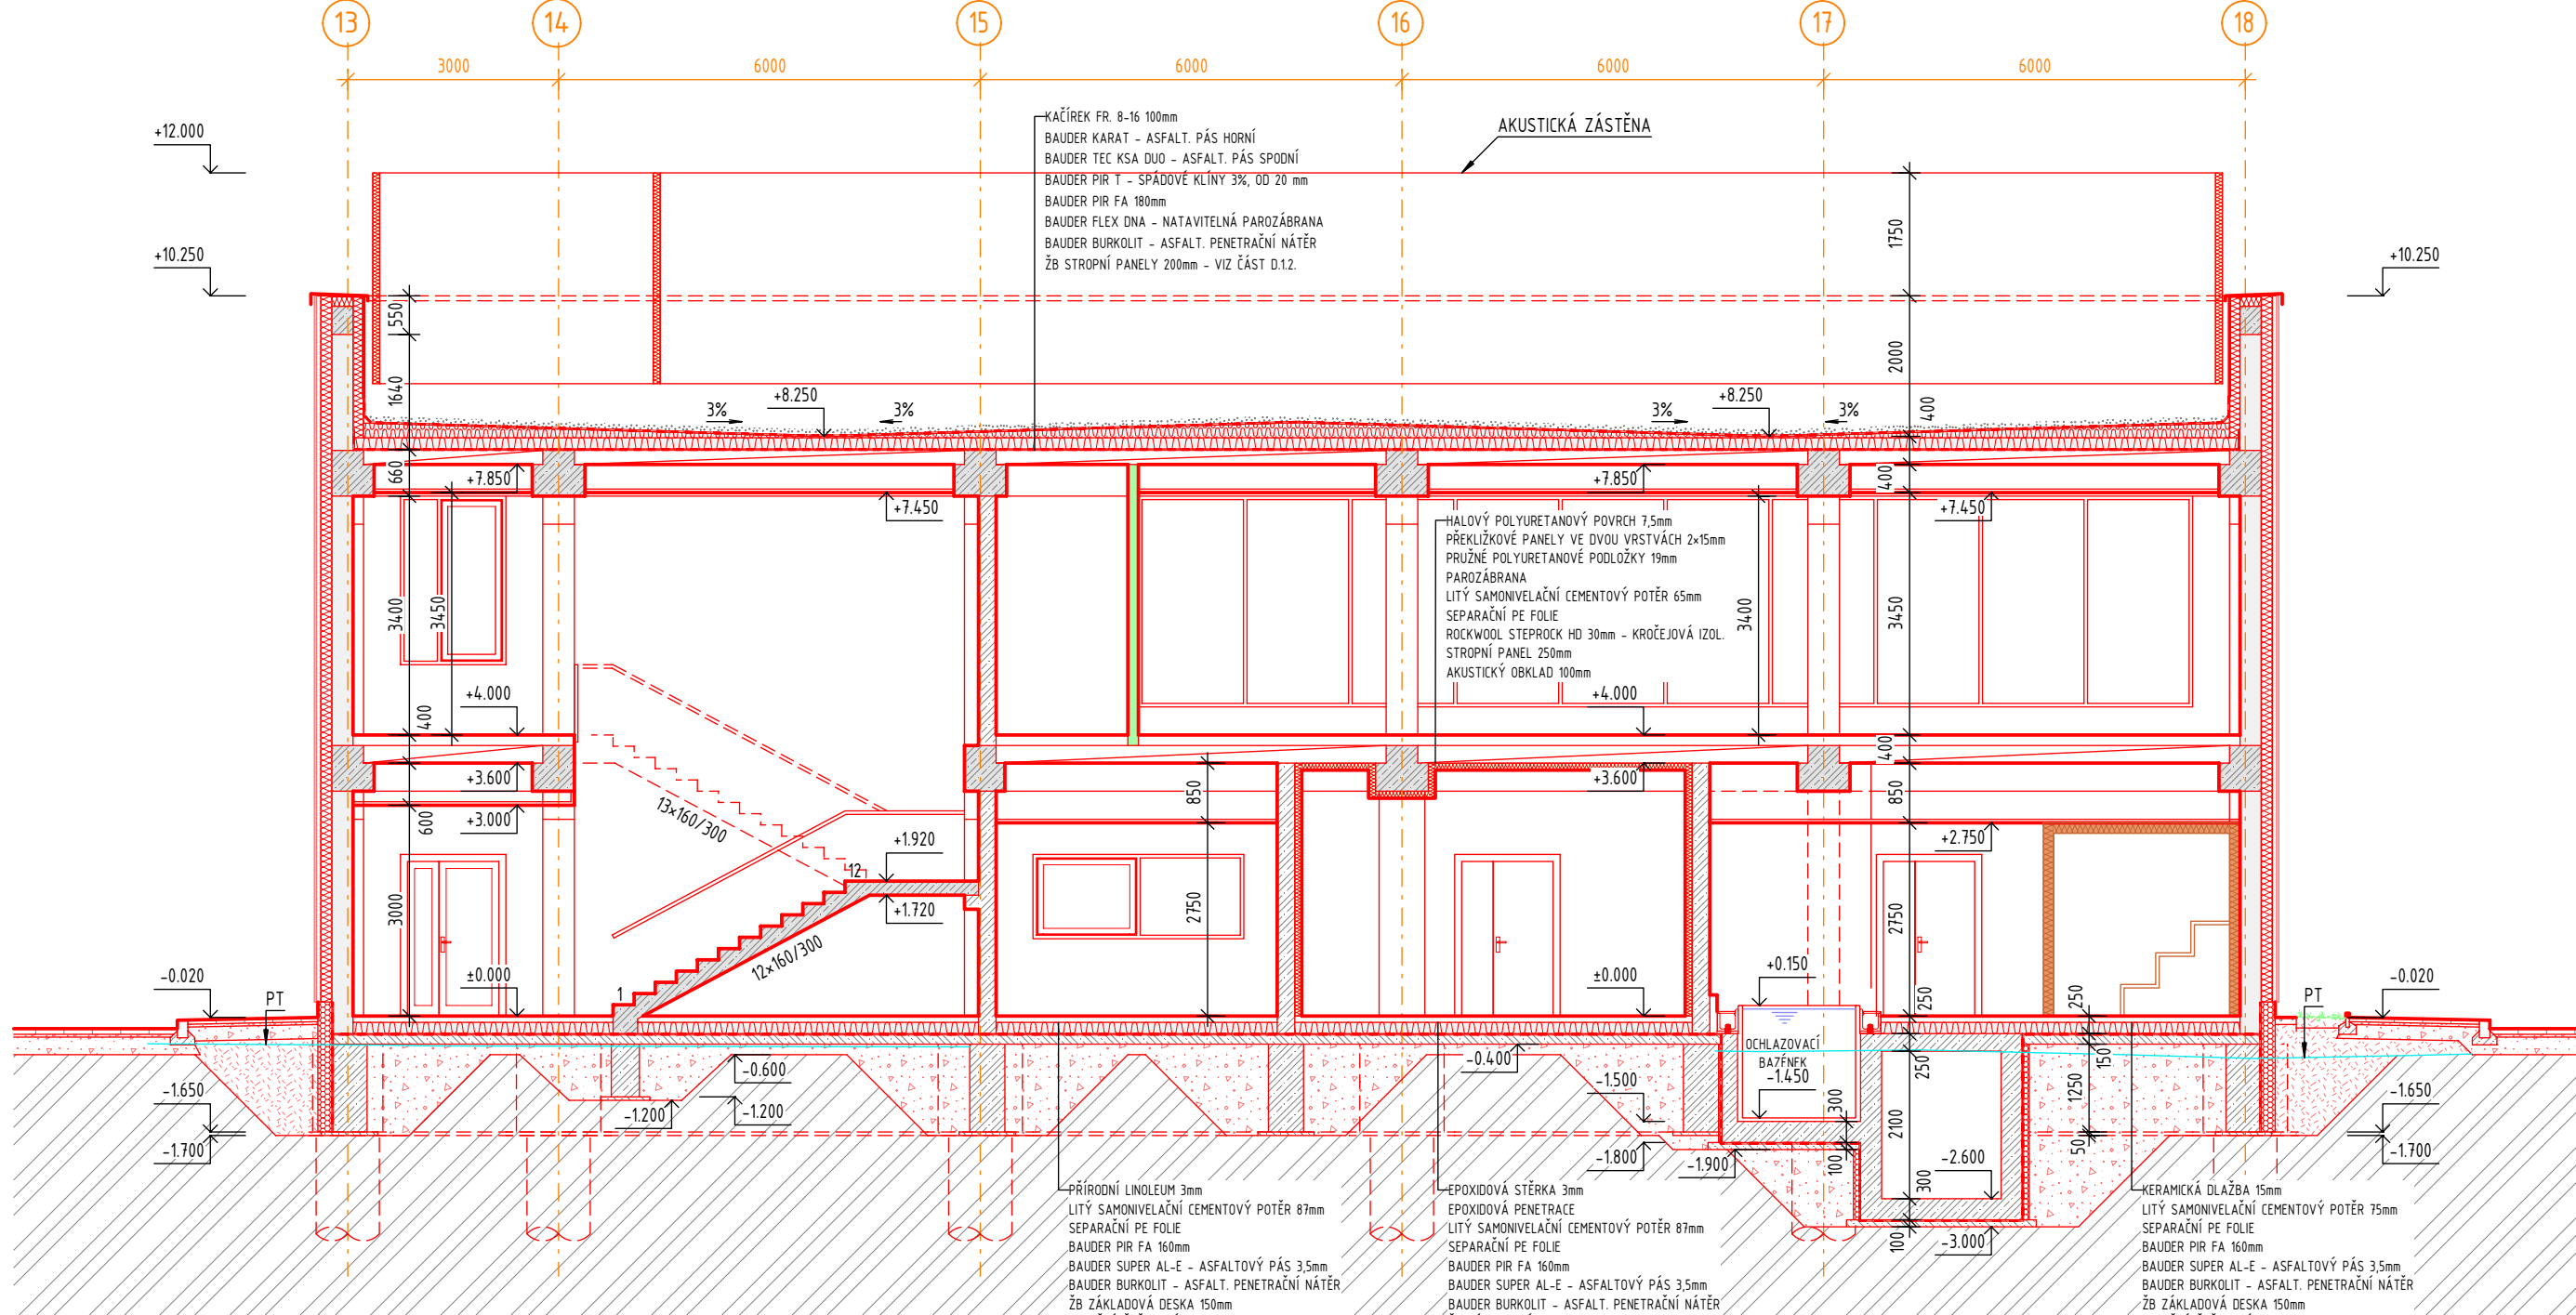


ŘEZ H-H

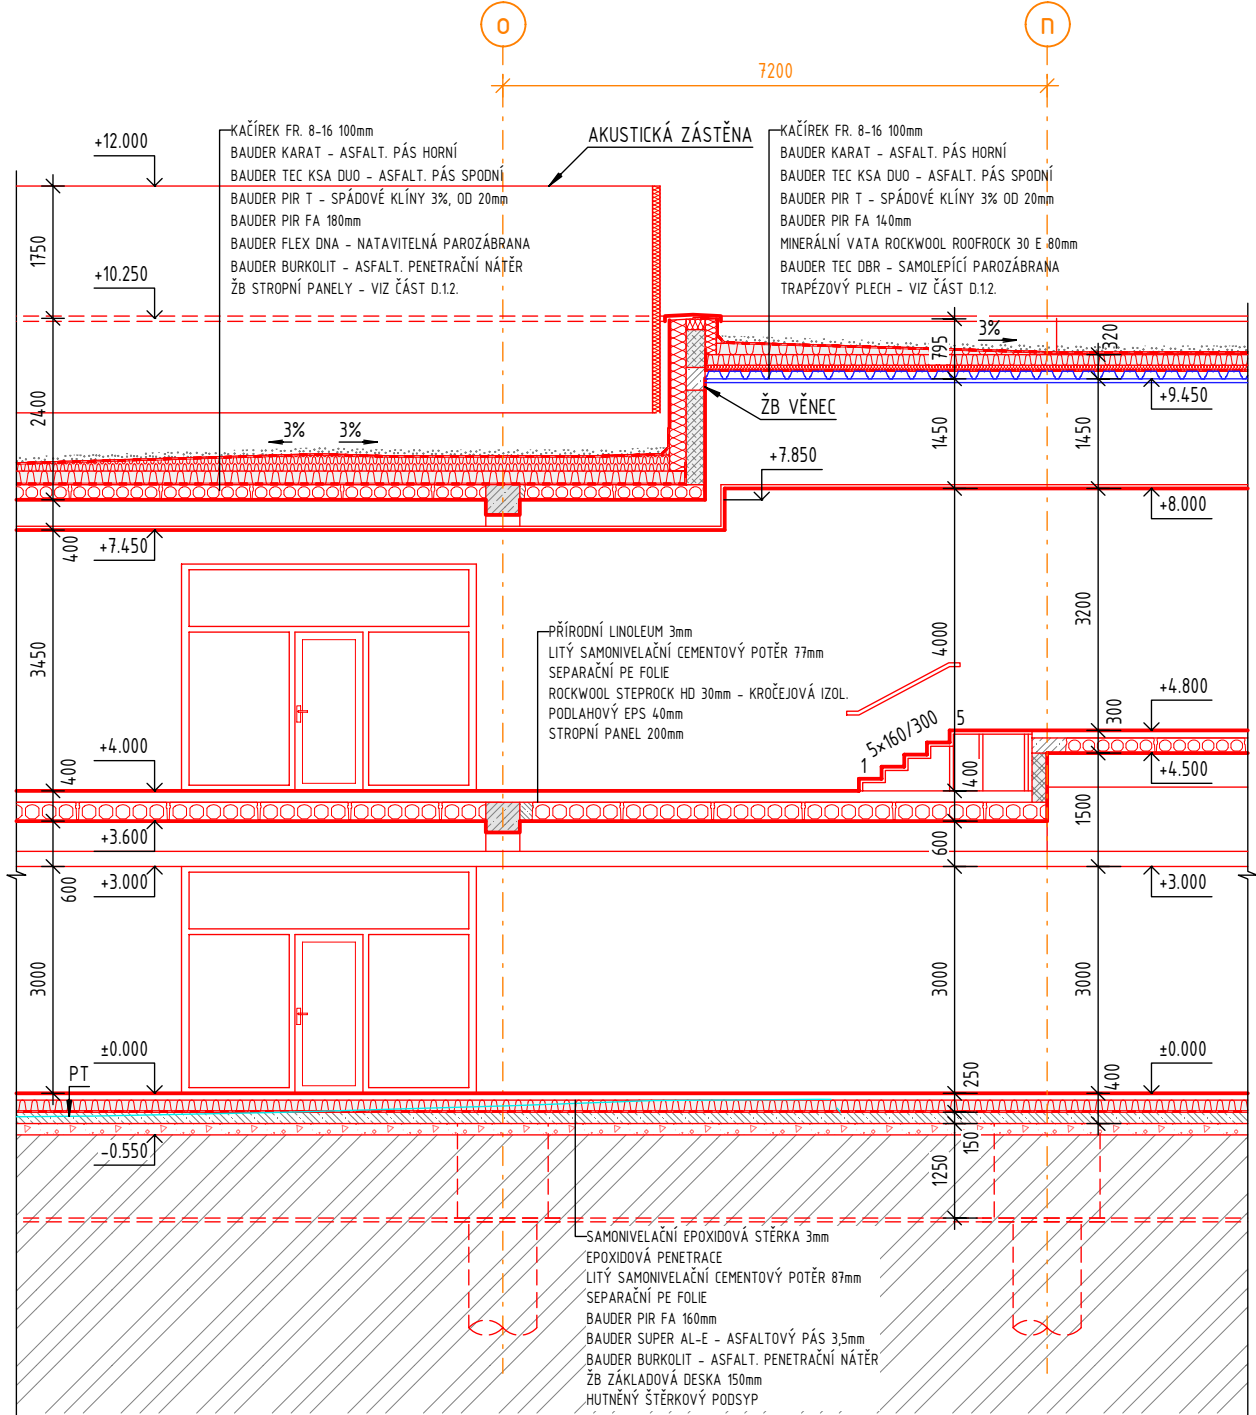

LEGENDA ZNAČENÍ

- PROVĚTRÁVANÁ FASÁDA S CEMENTNÝM OBLIKEM STÁVAJÍCÍ / NOVÁ
- SLoupkopříčková fasáda
- ŽELEZOBETONOVÁ KCE STÁVAJÍCÍ / NOVÁ
- ŽELEZOBETONOVÁ KCE PREFAB/POHLEDOVÝ BETON
- KCE Z KERAMICKÝCH PANELŮ STÁVAJÍCÍ
- KCE Z PLYNOSKLÁTOVÝCH TVÁRNIC STÁVAJÍCÍ
- KCE Z CEMENTNÝCH STÁVAJÍCÍ
- PŘÍČKY Z PÓRBETONOVÝCH TVÁRNIC TL 125mm
- ZDIVO Z PÓRBETONOVÝCH TVÁRNIC TL 200mm
- ZDIVO Z PÓRBETONOVÝCH TVÁRNIC TL 250mm
- ZDIVO Z PÓRBETONOVÝCH TVÁRNIC TL 300mm
- ZDIVO Z VÁPENOPÍSKOVÝCH TVÁRNIC TL 240mm
- SDK PŘÍČKY - DVOJITÁ KCE, DVOJITÉ OPLÁŠTĚNÍ
- SDK PŘÍČKY - JEDNODUCHÁ KCE, DVOJITÉ OPLÁŠTĚNÍ
- TEPELNÁ IZOLACE - MINERÁLNÍ VATA STÁVAJÍCÍ / NOVÁ
- TEPELNÁ IZOLACE - PIR
- TEPELNÁ IZOLACE - PERIMETR
- PROSKLENÁ PŘÍČKA DVOJITÁ BEZRAMOVÁ
- PROSKLENÁ PŘÍČKA DVOJITÁ BEZRAMOVÁ POŽÁRNÍ
- SANITÁRNÍ PŘÍČKY
- CELOVÉ KONSTRUKCE
- STÁVAJÍCÍ KONSTRUKCE
- NOVÉ KONSTRUKCE
- KONSTRUKCE URČENÉ K DEMONTÁŽI A ZPĚTNÉ MONTÁŽI
- VNITŘNÍ VYBAVENÍ
- ZEMNÁ PŮVODNÍ
- NÁSPY ŠTĚKODRŮ 0-32 STÁVAJÍCÍ / NOVÝ
- ZEMNÁ SYPANÁ

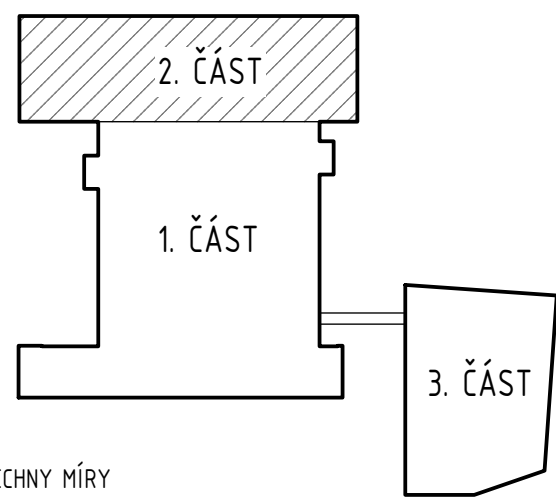

POZNÁMKA:
PŘED ZAHÁJENÍM STAVEBNÍCH PRACÍ NUTNO PŘEDM ZKONTROLOVAT VŠECHNY MÍRY
A OVĚRIT S PROJEKTOVOU DOKUMENTACÍ.

±0,000 SPORTOVNÍ HALY = 213,500 m n.m.,
±0,000 PARKOVACÍHO DOMU = 213,020 m n.m.

SOUDRADNICOVÝ SYSTÉM: JTSK
VÝŠKOVÝ SYSTÉM: B.p.v.

c			
b			
a			
1			

INVESTOR:	Univerzita Palackého v Olomouci
PROJEKTANT:	Ing. Matěj KUDLÍK
VYPRACOVAL:	Ing. Jana K. JAHODOVÁ Ing. Eva MACÁKOVÁ
KONTROLOVAL:	Ing. Martin ULČIŇÝ

DATE:	PROJEKT:
12/2022	DZS

TECHNICO	architects & engineers
TECHNICO Design s.r.o.	Hradecná 1576/51, Přib 31, Olomouc tel: 553 760 970 info@technico.cz

D.1.1. ARCHITEKTONICKO - STAVEBNÍ ŘEŠENÍ

Rekonstrukce sportovní haly UP v Olomouci SPORTOVNÍ HALA	FORMÁT 10x44
ŘEZY F-F - H-H - NOVÝ STAV - 1. A 2.ČÁST	DATUM 12/2022
	STUPEŇ DZS
	ZAKÁZKOVÉ ČÍSLO TO-520-DZS
	ČÍSLO VÝKRESU 1:100 D.1.1.b.2.19.