


PODÉLNÝ PROFIL

KAT. ÚZEMÍ, OBEC	LAZCE [710598], OLOMOUČ		
ČÍSLO PARCELY	30/14	30/10	30/11
DRUH POVRCHU			

PODÉLNÝ PROFIL
AREÁLOVÉHO VODOVODU V1-N2

PE 100, SDR 17

1 : 100/1 : 200

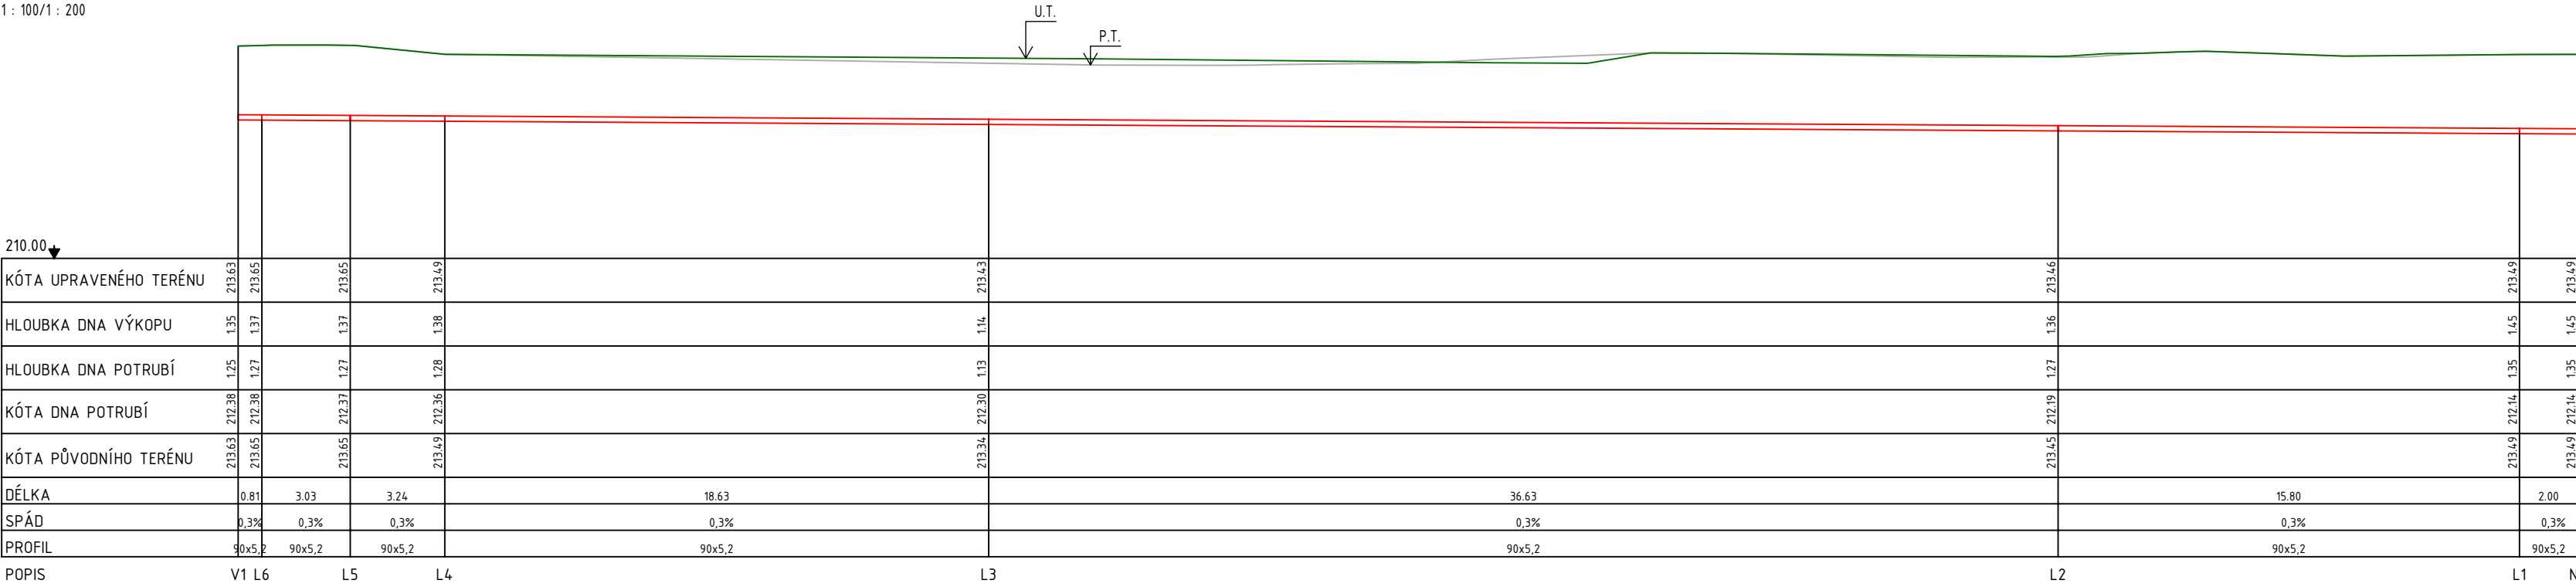


KAT. ÚZEMÍ, OBEC	LAZCE [710598], OLOMOUČ
ČÍSLO PARCELY	30/11
DRUH POVRCHU	

PODÉLNÝ PROFIL
VODOVODNÍ PŘÍPOJKY VŠ1-N2

HT TLT

1 : 100/1 : 200

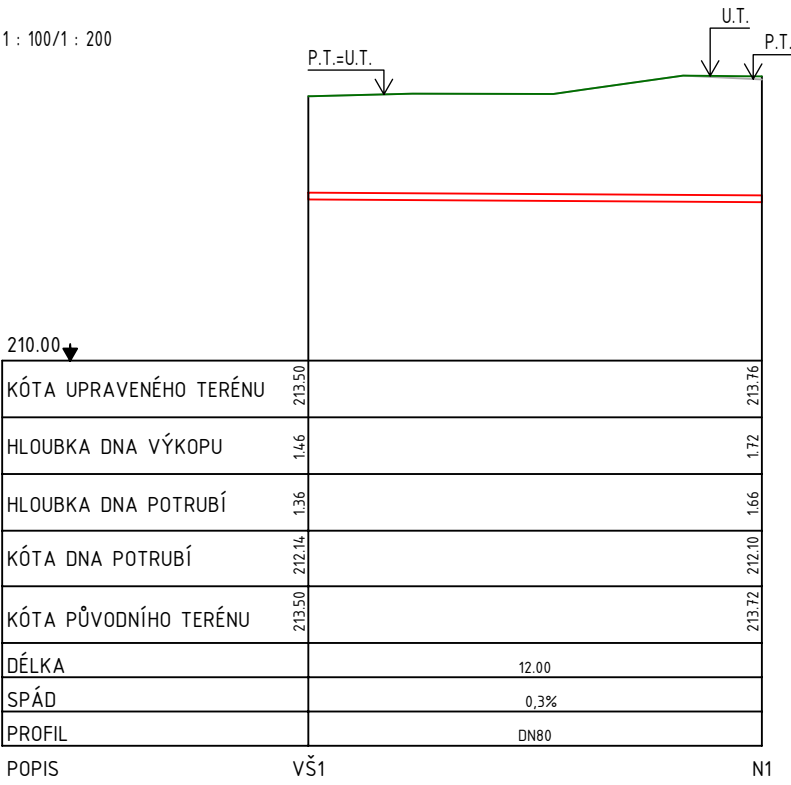

POZNÁMKA:
HLOUBKA STÁVAJÍCÍHO ULIČNÍHO VODOVODNÍHO ŘÁDU JE STANOVENA PŘÍBLIŽNĚ DLE VYJÁDRĚNÍ SPRÁVCE.
KRYTÍ SE POHYBUJE OKOLO 1,5 - 1,6 m.
PŘESNÁ HLOUBKA BUDE ZJIŠTĚNA SONDOU PŘI REALIZACI.

LEGENDA

- POTRUBÍ VODOVODNÍ PŘÍPOJKY
- HT TLT (HRDLOVÁ TROUBA, TVÁRNÁ LITINA)
- POTRUBÍ AREÁLOVÉHO VODOVODU
- PE100, SDR 17
- RUŠENÁ SÍŤ
- NAPOJOVACÍ BOD NA VEŘEJNÝ VODOVOD TLT DN150
- NAPOJOVACÍ BOD NA VODOMĚRNOU ŠACHTU
- VODOMĚRNÁ ŠACHTA
VYBAVENÍ:
1 x VODOMĚRNÁ SESTAVA DLE STANDARDŮ SPRÁVCE SÍTĚ
1 x HLAVNÍ VODOMĚR
VNITŘNÍ SVĚTLÉ ROZMĚRY: 32x12x1,8m
POKLOP NEREZOVÝ ZATEPLENÝ
- BOD VSTUPU VODOVODNÍHO POTRUBÍ DO OBJEKTU
- LOMOVÝ BOD VODOVODNÍHO POTRUBÍ

POZNÁMKA:
TRASY SÍTĚ TECHNICKÉHO VYBAVENÍ JSOU PŘEVZATY Z DOSTUPNÝCH PODKLADŮ JEDNOTLIVÝCH SPRÁVCŮ A VLASTNÍKŮ. JSOU ZAKRESLENY POUZE ORIENTAČNĚ, PŘED ZAHÁJENÍM STAVEBNÍCH PRACÍ NUTNO POŽÁDAT SPRÁVCE O JEJICH VYTÝČENÍ, ABY NEDOŠLO K JEJICH POŠKOZENÍ V PRŮBĚHU PROVÁDĚNÍ PRACÍ.

LEGENDA DRUHU PLOCH

- CHODNÍK - BETONOVÁ ZÁMKOVÁ DLAŽBA TL. 60 mm
- ZATRAVNĚNÁ PLOCHA
- STÁVAJÍCÍ CHODNÍK - PŘEDLÁŽDĚNÍ ZÁMKOVÉ DLAŽBY TL. 60 mm S VÝMĚNOU PODKLADŮ
- STÁVAJÍCÍ CHODNÍK - PŘEDLÁŽDĚNÍ BETONOVÉ DLAŽBY 300x300x50mm S VÝMĚNOU PODKLADŮ

±0,000 SPORTOVNÍ HALY = 213,500 m n.m.,
±0,000 PARKOVACÍHO DOMU = 213,020 m n.m.

SOUŘADNICOVÝ SYSTÉM: JTSK
VÝŠKOVÝ SYSTÉM: B.p.v.

ZMĚNY	c	DATUM		PODPIS	
	b				
	a				

INVESTOR:	Univerzita Palackého v Olomouci Křížkovského 511/8, 771 47 Olomouc tel.: +420 585 631 111 e-mail: e-podatelna@upol.cz
-----------	---

PROJEKTANT:	ZODP. PROJEKTANT: Ing. Matěj KUDLÍK		TECHNICO architects & engineers TECHNICO Opava s.r.o. Hradečná 1576/951 746 01 Opava tel: 553 760 970 info@technico.cz
VYPRACOVAL:	Ing. Dominika GANCARČÍKOVÁ		
KONTROLOVAL:	Ing. Martin ULIČNÝ		

ČÁST DOKUMENTACE:	D.2.1. PŘÍPOJKA VODOVODU
-------------------	--------------------------

Rekonstrukce sportovní haly UP v Olomouci	FORMÁT	8×A4
	DATUM	04/2021
	STUPEŇ	DSP
	ZAKÁZKOVÉ ČÍSLO	TO-520-DSP
K.ú. Lazce, parc.č. st. 492/1, st. 667, st. 493, st. 629, 25, 30/1, 30/10, 30/11, 30/12, 30/14; K.ú. Hejčín, parc.č. 97/4, 97/6, 97/6	MĚŘÍTKO:	ČÍSLO VÝKRESU:
PODÉLNÝ PROFIL	1 : 100	D.2.1.b.04.