




POHLED JIŽNÍ

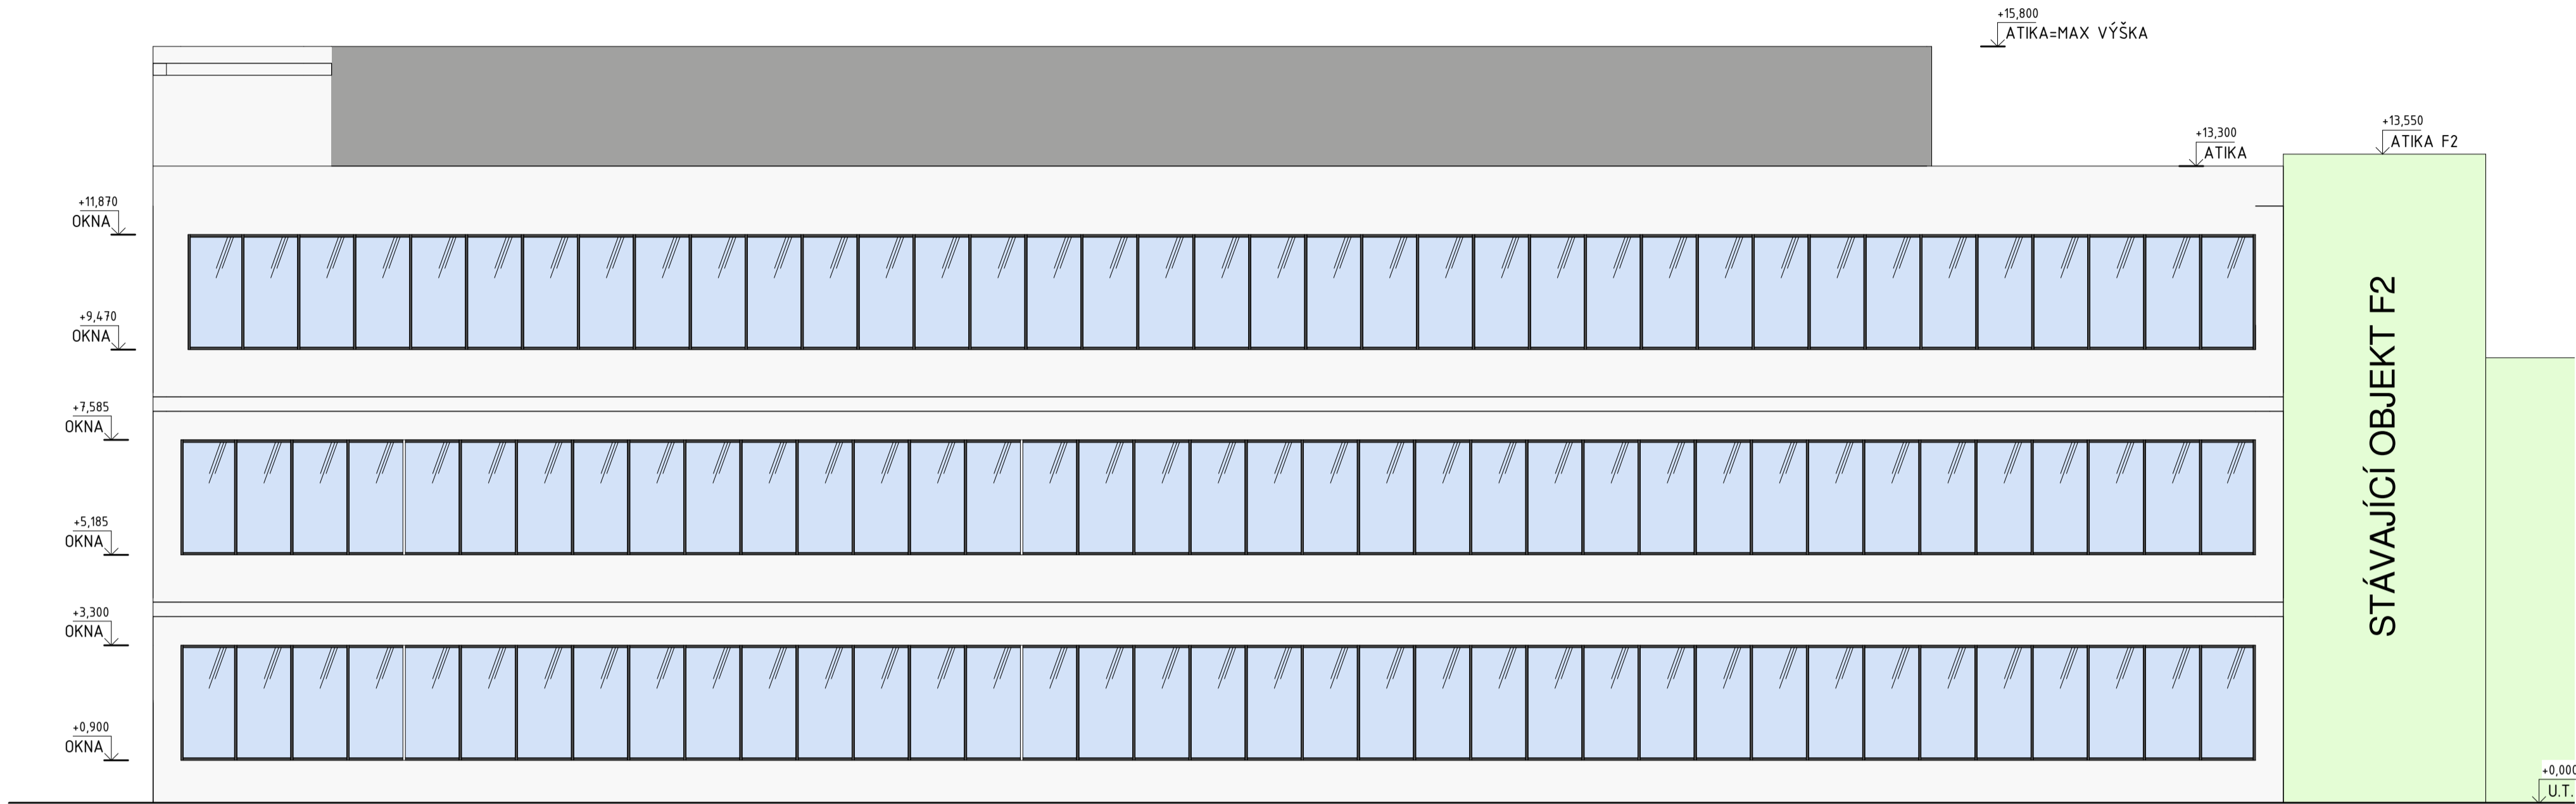

POHLED VÝCHODNÍ

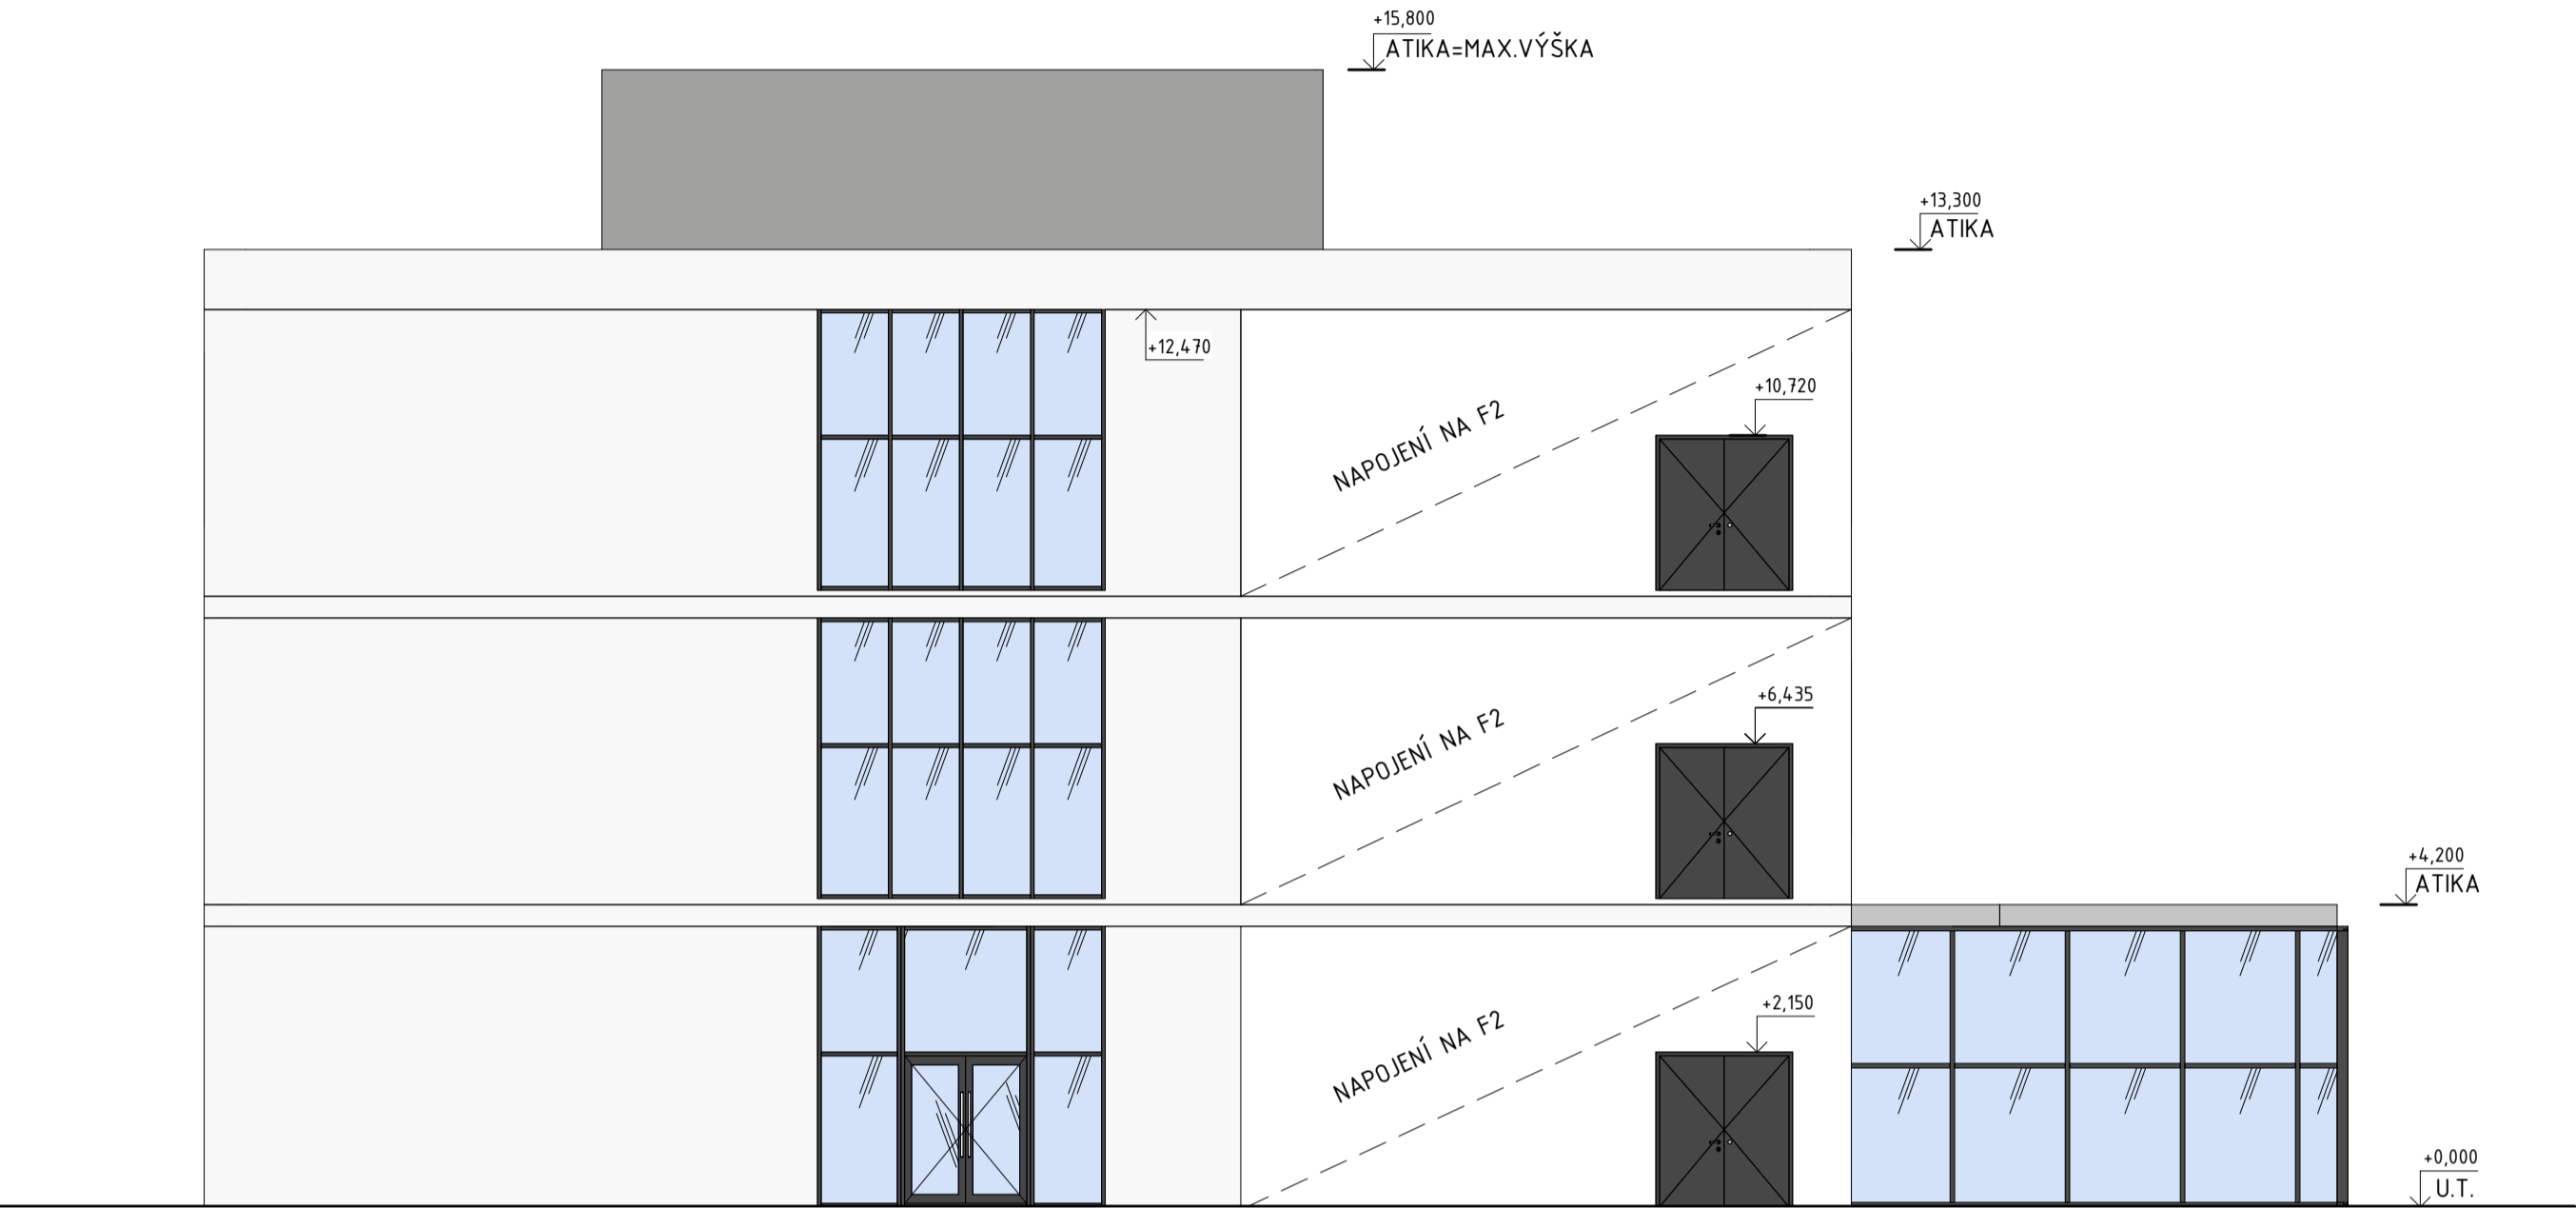

POHLED SEVERNÍ

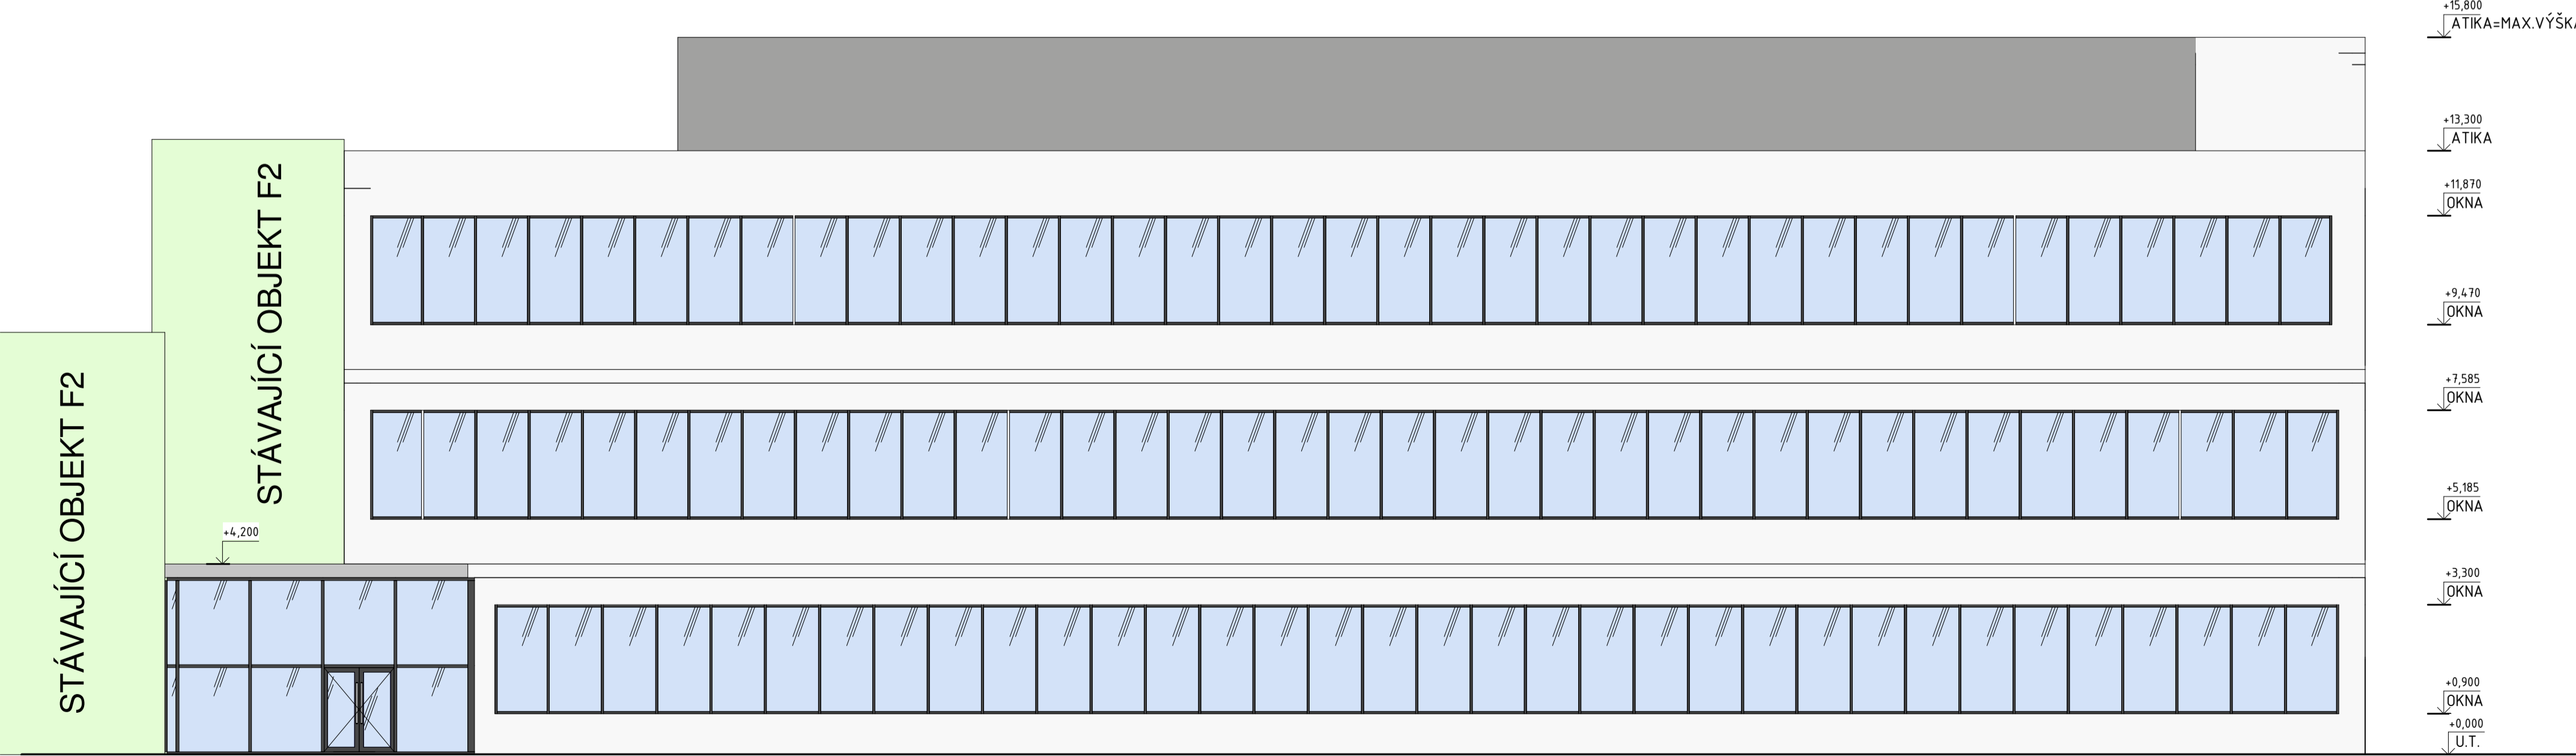

POHLED ZÁPADNÍ



AUTORIZAČNÍ RAZÍTKO

SCHÉMA OBJEKTU

REV.	POPIS REVIZE / REVISION DESCRIPTION	DATUM / DATE
INVESTOR: Univerzita Palackého v Olomouci Křížkovského 511/8, 771 47 Olomouc		
GENERALNÍ PROJEKTANT / GENERAL DESIGNER: ARPIK s.r.o. Masarykovo náměstí 5/5, Moravská Ostrava, 702 00 Ostrava		

SOÚRADNICOVÝ SYSTÉM: VÝŠKOVÝ SYSTÉM: ±0,000 = 210,500 m n. m.		SJTŠK B.p.v.	
MANAŽER PROJEKTU / PROJECT MANAGER ING. IWONA ČMELOVÁ		LOGO SUBODAVATELE	
ARCHITEKT / ARCHITECT ING. ARCH. PETR ŠVANCAR		DATUM / DATE 09/03/19	
ZPRACOVATEL / COMPLIER ING. IWONA ČMELOVÁ		FORMÁT / FORMAT 12 X A4	
ZODPOVĚDNÝ PROJEKTANT / AUTHORIZATION ING. RADIM KYTNAR		MĚŘÍTKO / SCALE 1 : 100	
PROJEKT / PROJECT Novostavba objektu F1 - Šlechtitelů 27, Olomouc-Holice		ZAK. ČÍSLO 190016	
ČÁST / PART:		ČÍS. SOUPRAVY PRODUCT NUMB.	
NÁZEV DOKUMENTU / DOCUMENT NAME: POHLEDY		ČÍS. DOKUMENTU DOCUMENT NUMB. D.1.1.07	