


SITUACE ŠIRŠÍCH VZTAHŮ

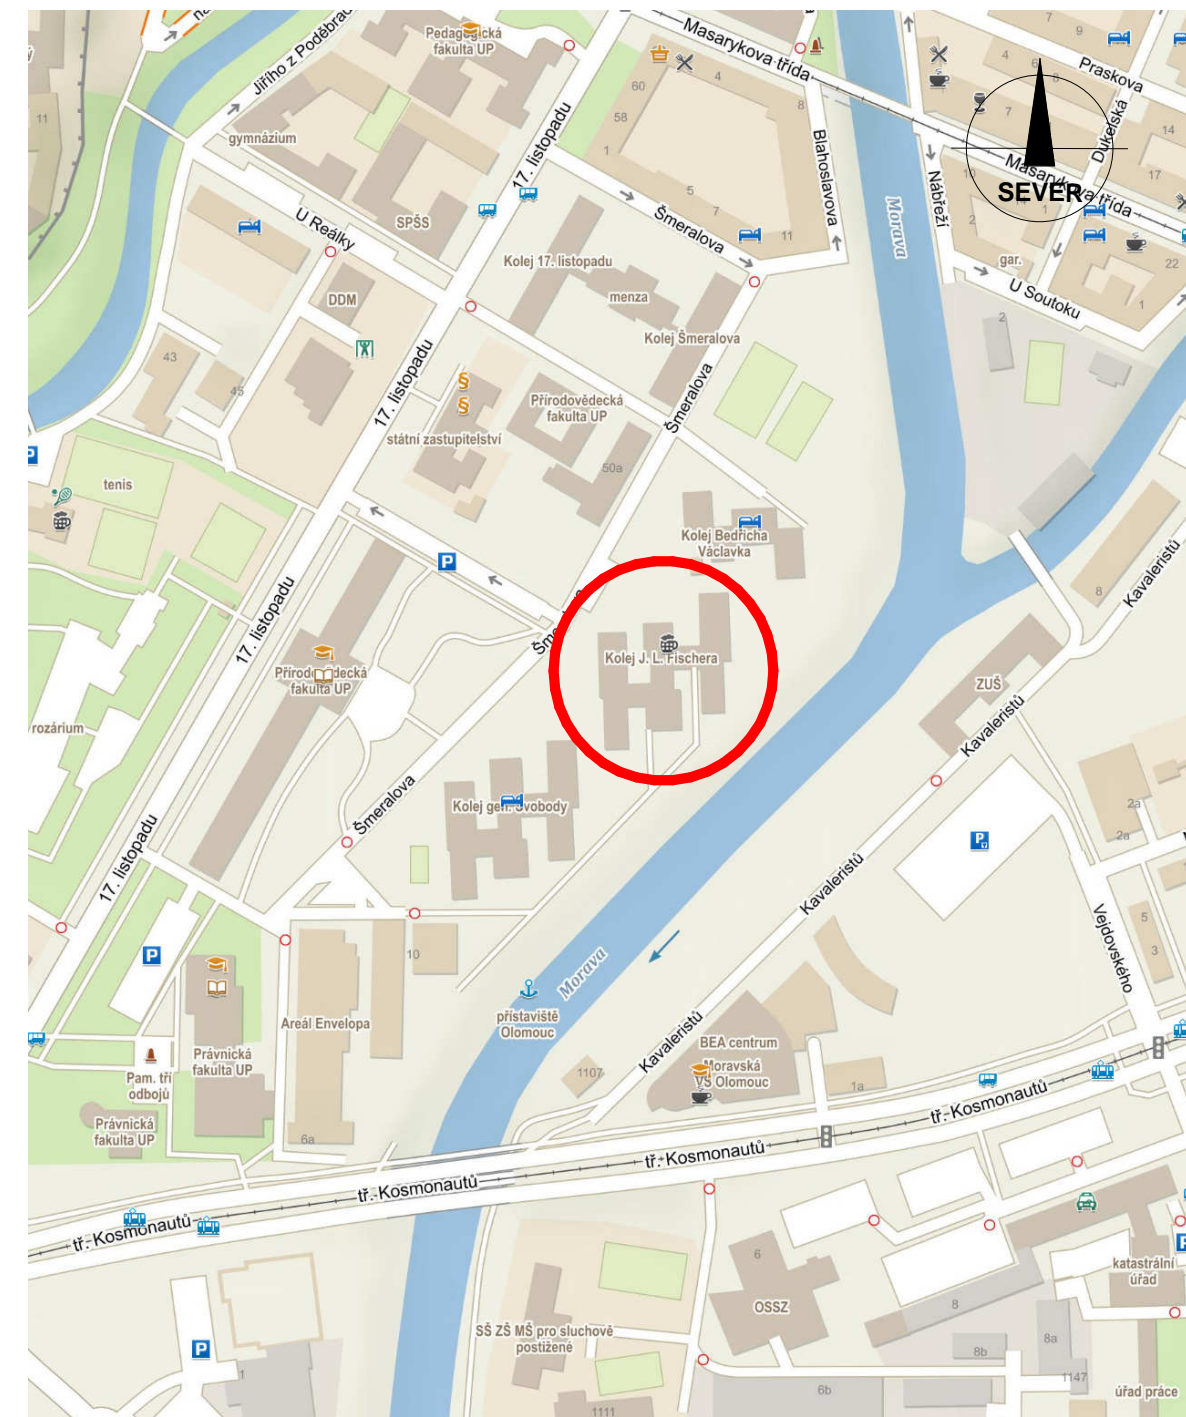

NÁSTAVBA A PŘÍSTAVBA BLOKU C VŠK JLF
UNIVERZITA PALACKÉHO V OLOMOUCI

Půdorys 2NP

DATUM: 12/2023

3