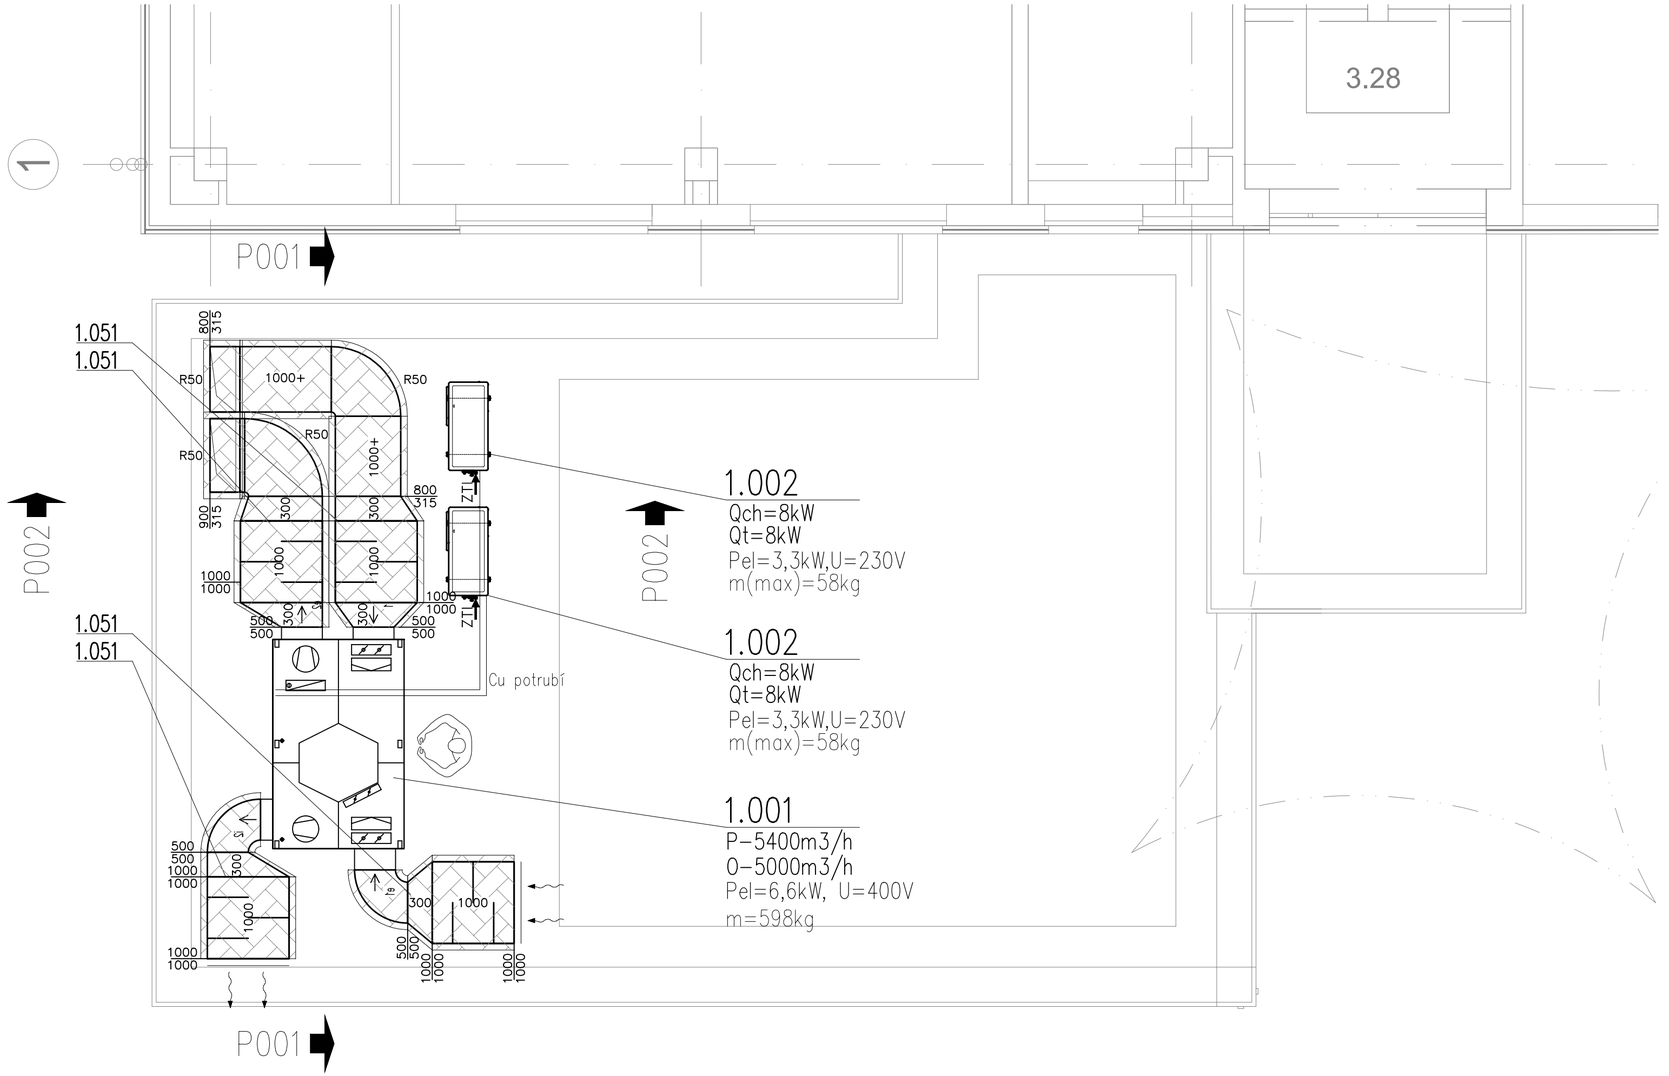

LEGENDA VZT

- ODVODNÍ POTRUBÍ / EXHAUST DUCT
- PŘÍVODNÍ POTRUBÍ / SUPPLY DUCT
- TLUMIČ HLUKU / SILENCER
- VENKOVNÍ KONDENZAČNÍ JEDNOTKA / OUTDOOR UNIT
- VYÚSTKA
- PROTIDĚŠŤOVÁ ŽALUZIE / SHUTTER
- DVEŘNÍ MŘÍŽKA / DOOR GRILLE

LEGENDA IZOLACÍ

- Parotěsná kaučuková izolace, tl. 25mm
- Tepelná a hluková izolace, tl. 80mm s oplechováním

REVIZE	KDO	KDY	REV.

Projektant
FourClima
Trnkova 3070/150a
Brno - Líšeň 628 00
Telefon +420 776 609 835
FourClima s.r.o.

Zodpovědný projektant profese: ING. LEOŠ VÁLKA

Generální projektant

HEXAPLAN INTERNATIONAL

Zodpovědný projektant: ING. ARCH. JOSEF PÁLKA

Akce

STUDIJNÍ PROSTOR S RAMPOU

UPOL FTK, TŘ.MÍRU 117, OLOMOUC

DOKUMENTACE PRO PROVEDENÍ STAVBY

Investor: UPOL FTK — Lokalita: Olomouc Neředín

Dílčí část-profese

D.1.4.2 – VZDUCHOTECHNIKA

Výkres

PŮDORYS STŘECHA

Měřítko	1:50	Datum	LEDEN 2023
Zpracoval	ING. LEOŠ VÁLKA	Kontroloval	ING. PETR AUF

Číslo akce	Výkres číslo	Revize
1220	06	00