


Katastrální území
Druh povrchu
Vzdálenost šachet
Číslo šachty – hloubka m

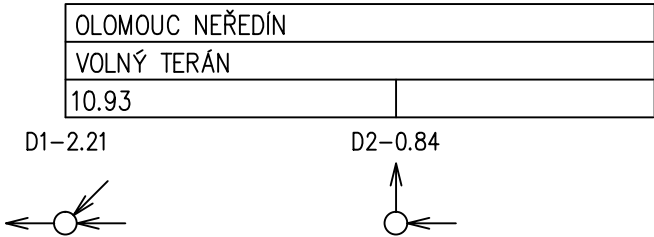

Měřítko 1:250/100

PODÉLNÝ PROFIL

Legenda

- Stávající terén
- Upravený terén

Kóta upraveného terénu

Hloubka výkopu

Kóta dna potrubí


Kóta dna výkopu

Kóta stávajícího terénu

Srovnávací rovina
Staničení v hm, v m

Vzdálenost příčných řezů

Spád ‰ délka m
Profil, materiál, délka m
Šířka rýhy, způsob pažení

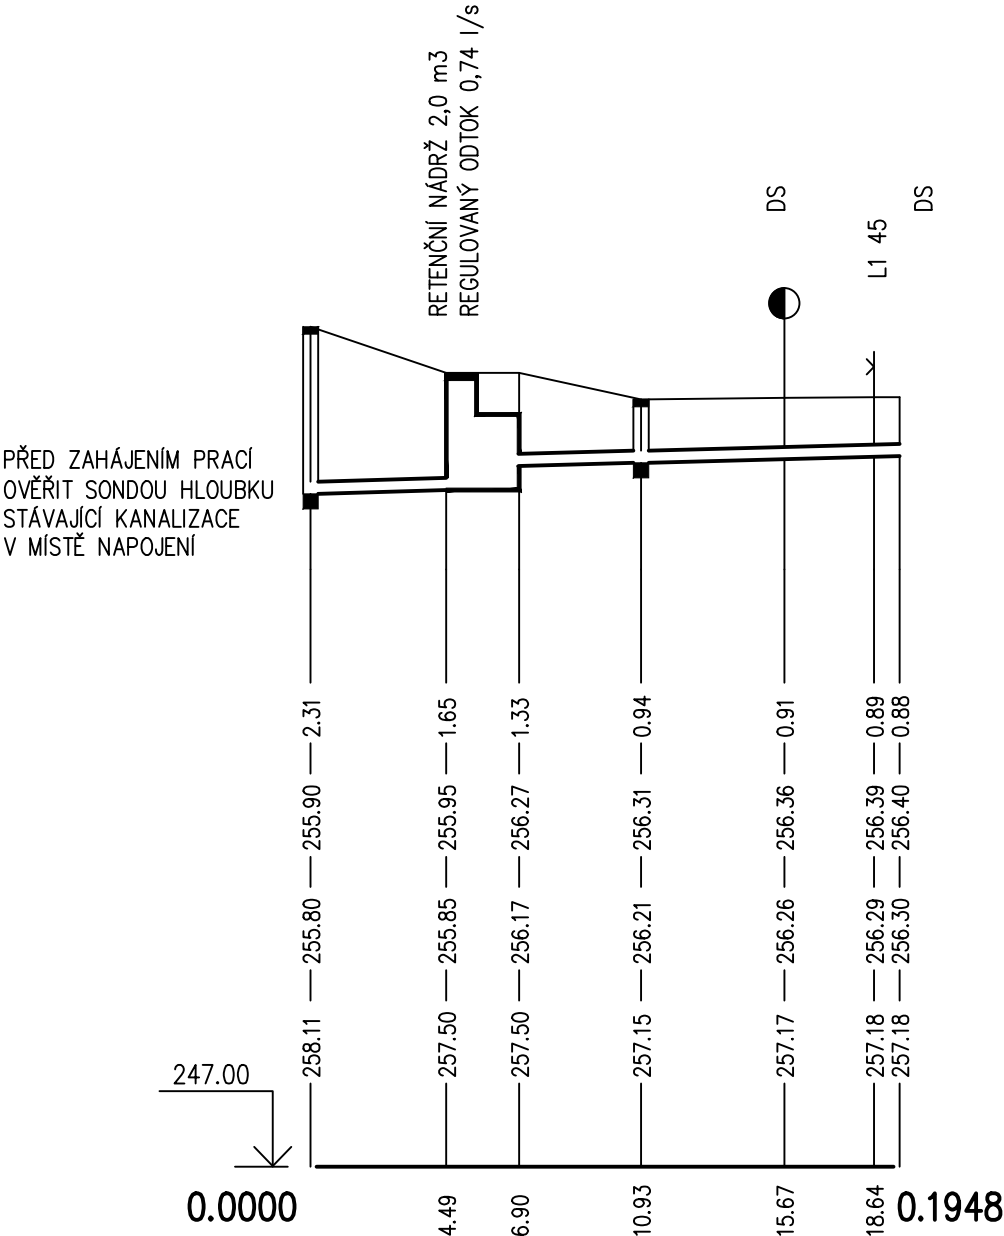

4.49	2.41	4.03	8.55
------	------	------	------

11.1–4.49		10.3–12.58
PVC150–19.50		
1.00–PRILOZNE–19.50		

REVIZE	KDO	KDY	REV.

Projektant

Zodpovědný projektant profese LIBOR ŠVARZBERGER

Generální projektant



Zodpovědný projektant ING. ARCH. JOSEF PÁLKA

Akce

STUDIJNÍ PROSTOR S RAMPOU

UPOL FTK, TRŽ.MÍRU 117, OLOMOUC

DOKUMENTACE PRO PROVEDENÍ STAVBY

InvestorUPOL FTKLokalitaOlomoucNeředín

Dílčí část–profese

D.1.4.1. ZDRAVOTNĚ TECHNICKÉ INSTALACE

Výkres

Kanalizace – podélný profil

Měřítko 1:250/100Datum LEDEN 2023

Zpracoval ing.arch.Martin PálkaKontroloval

Číslo akceVýkres čísloRevize

12200300