

LEGENDA BOURACÍCH PRACÍ:

- STÁVAJÍCÍ KONSTRUKCE  
ŽB KONSTRUKCE, CIHELNÉ A POROBETONOVÉ VÝZDÍVKY
- BOURANÉ KONSTRUKCE  
ZDĚNÉ POROBETONOVÉ A CIHELNÉ KONSTRUKCE
- DEMONTOVANÉ KONSTRUKCE  
VÝPLNĚ OTVORŮ, SANITA APOD.
- BOURANÉ PODLAHY  
VÝŘEZY BETONOVÉ MAZANINY, BOURÁNÍ STROPŮ
- NOVÉ KONSTRUKCE

REVIZE	KDO	KDY	REV.

Projektant

Zodpovědný projektant profese

Generální projektant

**HEXAPLAN**  
INTERNATIONAL

Zodpovědný projektant **ING. ARCH. JOSEF PÁLKA**

Akce

STUDIJNÍ PROSTOR S RAMPOU  
UPOL FTK, TR.MÍRU 117, OLOMOUC

DOKUMENTACE PRO PROVEDENÍ STAVBY

Investor **UPOL FTK** Lokalita **Olomouc Nefedín**


Díleč část—profese

D.1.1 Architektonické a stavební řešení

Výkres

BOURACÍ PRÁCE PŮDORYS 1. PODLAŽÍ

Měřítko	Datum	LEDEN 2023
Zpracoval	ING.BOUŠEK	Kontroloval
Číslo akce	Výkres číslo	Revize
1220	B1	00

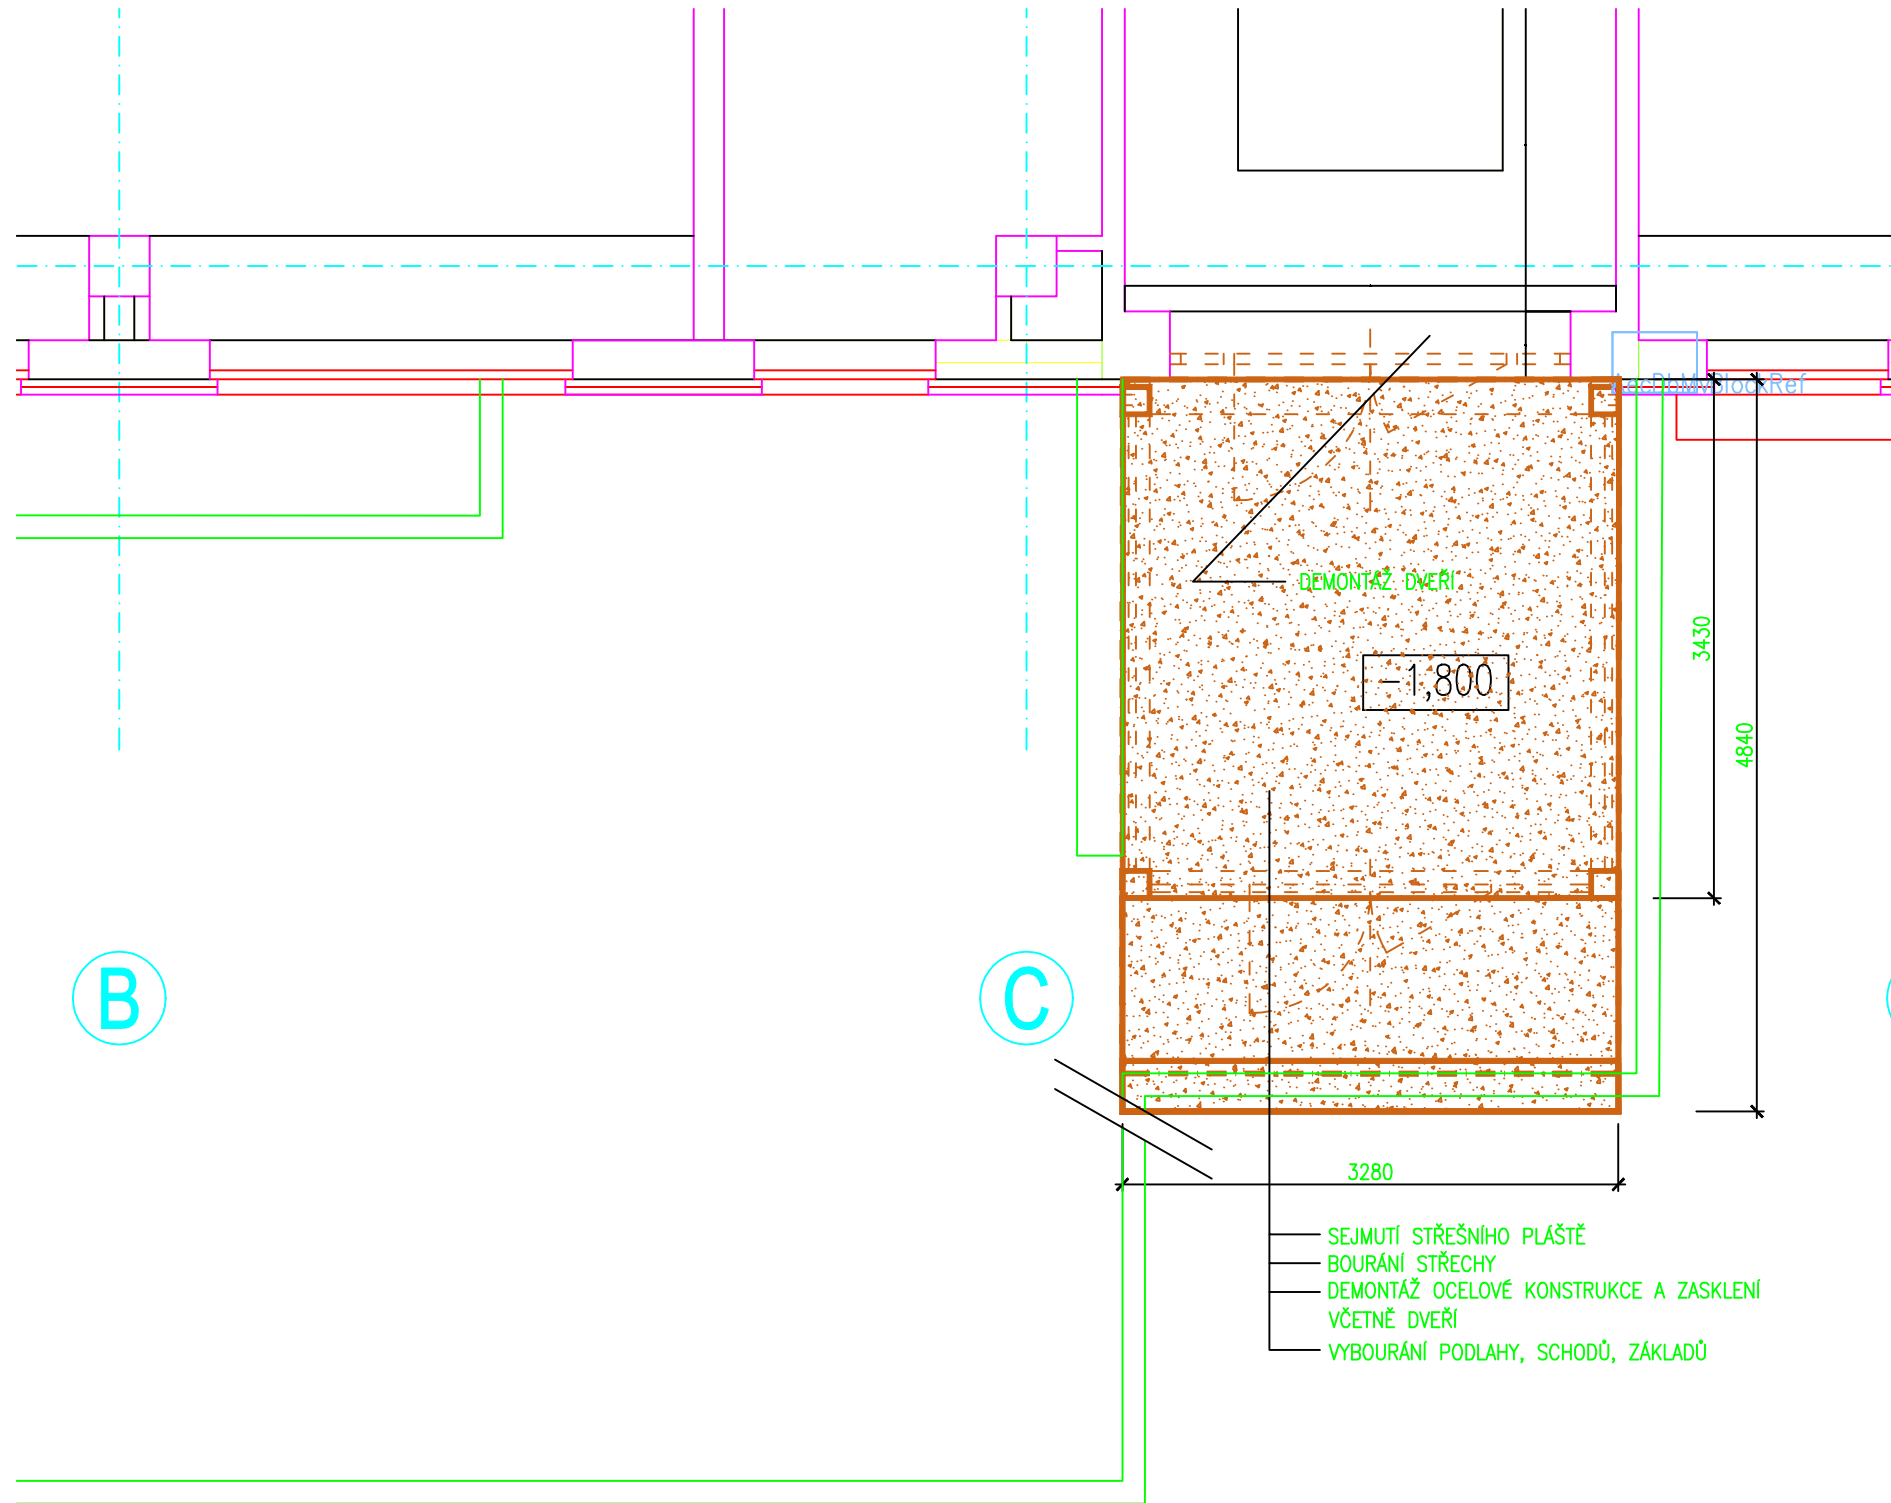

## LEGENDA BOURACÍCH PRACÍ:

	STÁVAJÍCÍ KONSTRUKCE
	ŽB KONSTRUKCE, CIHELNÉ A POROBETONOVÉ VYZDÍVKY
	BOURANÉ KONSTRUKCE
	ZDĚNÉ POROBETONOVÉ A CIHELNÉ KONSTRUKCE
	DEMONTOVANÉ KONSTRUKCE
	VÝPLNĚ OTVORŮ, SANITA APOD.
	BOURANÉ PODLAHY
	VÝŘEZY BETONOVÉ MAZANINY, BOURÁNÍ STROPŮ
	NOVÉ KONSTRUKCE

REVIZE	KDO	KDY	REV.

Projektant

Zodpovědný projektant profese

Generální projektant

**HEXAPLAN**  
**INTERNATIONAL**

Zodpovědný projektant **ING. ARCH. JOSEF PÁLKA**

Akce

**STUDIJNÍ PROSTOR S RAMPOU**

**UPOL FTK, TR.MÍRU 117, OLOMOUČ**

**DOKUMENTACE PRO PROVEDENÍ STAVBY**

Investor **UPOL FTK** Lokalita **Olomouc Neředín**


Díleč část-profese

**D.1.1 Architektonické a stavební řešení**

Výkres

**BOURACÍ PRÁCE PŮDORYS 2. PODLAŽÍ**

Měřítko	Datum	LEDEN 2023
Zpracoval	ING.BOUŠEK	Kontroloval
Číslo akce	Výkres číslo	Revize
1220	B2	00

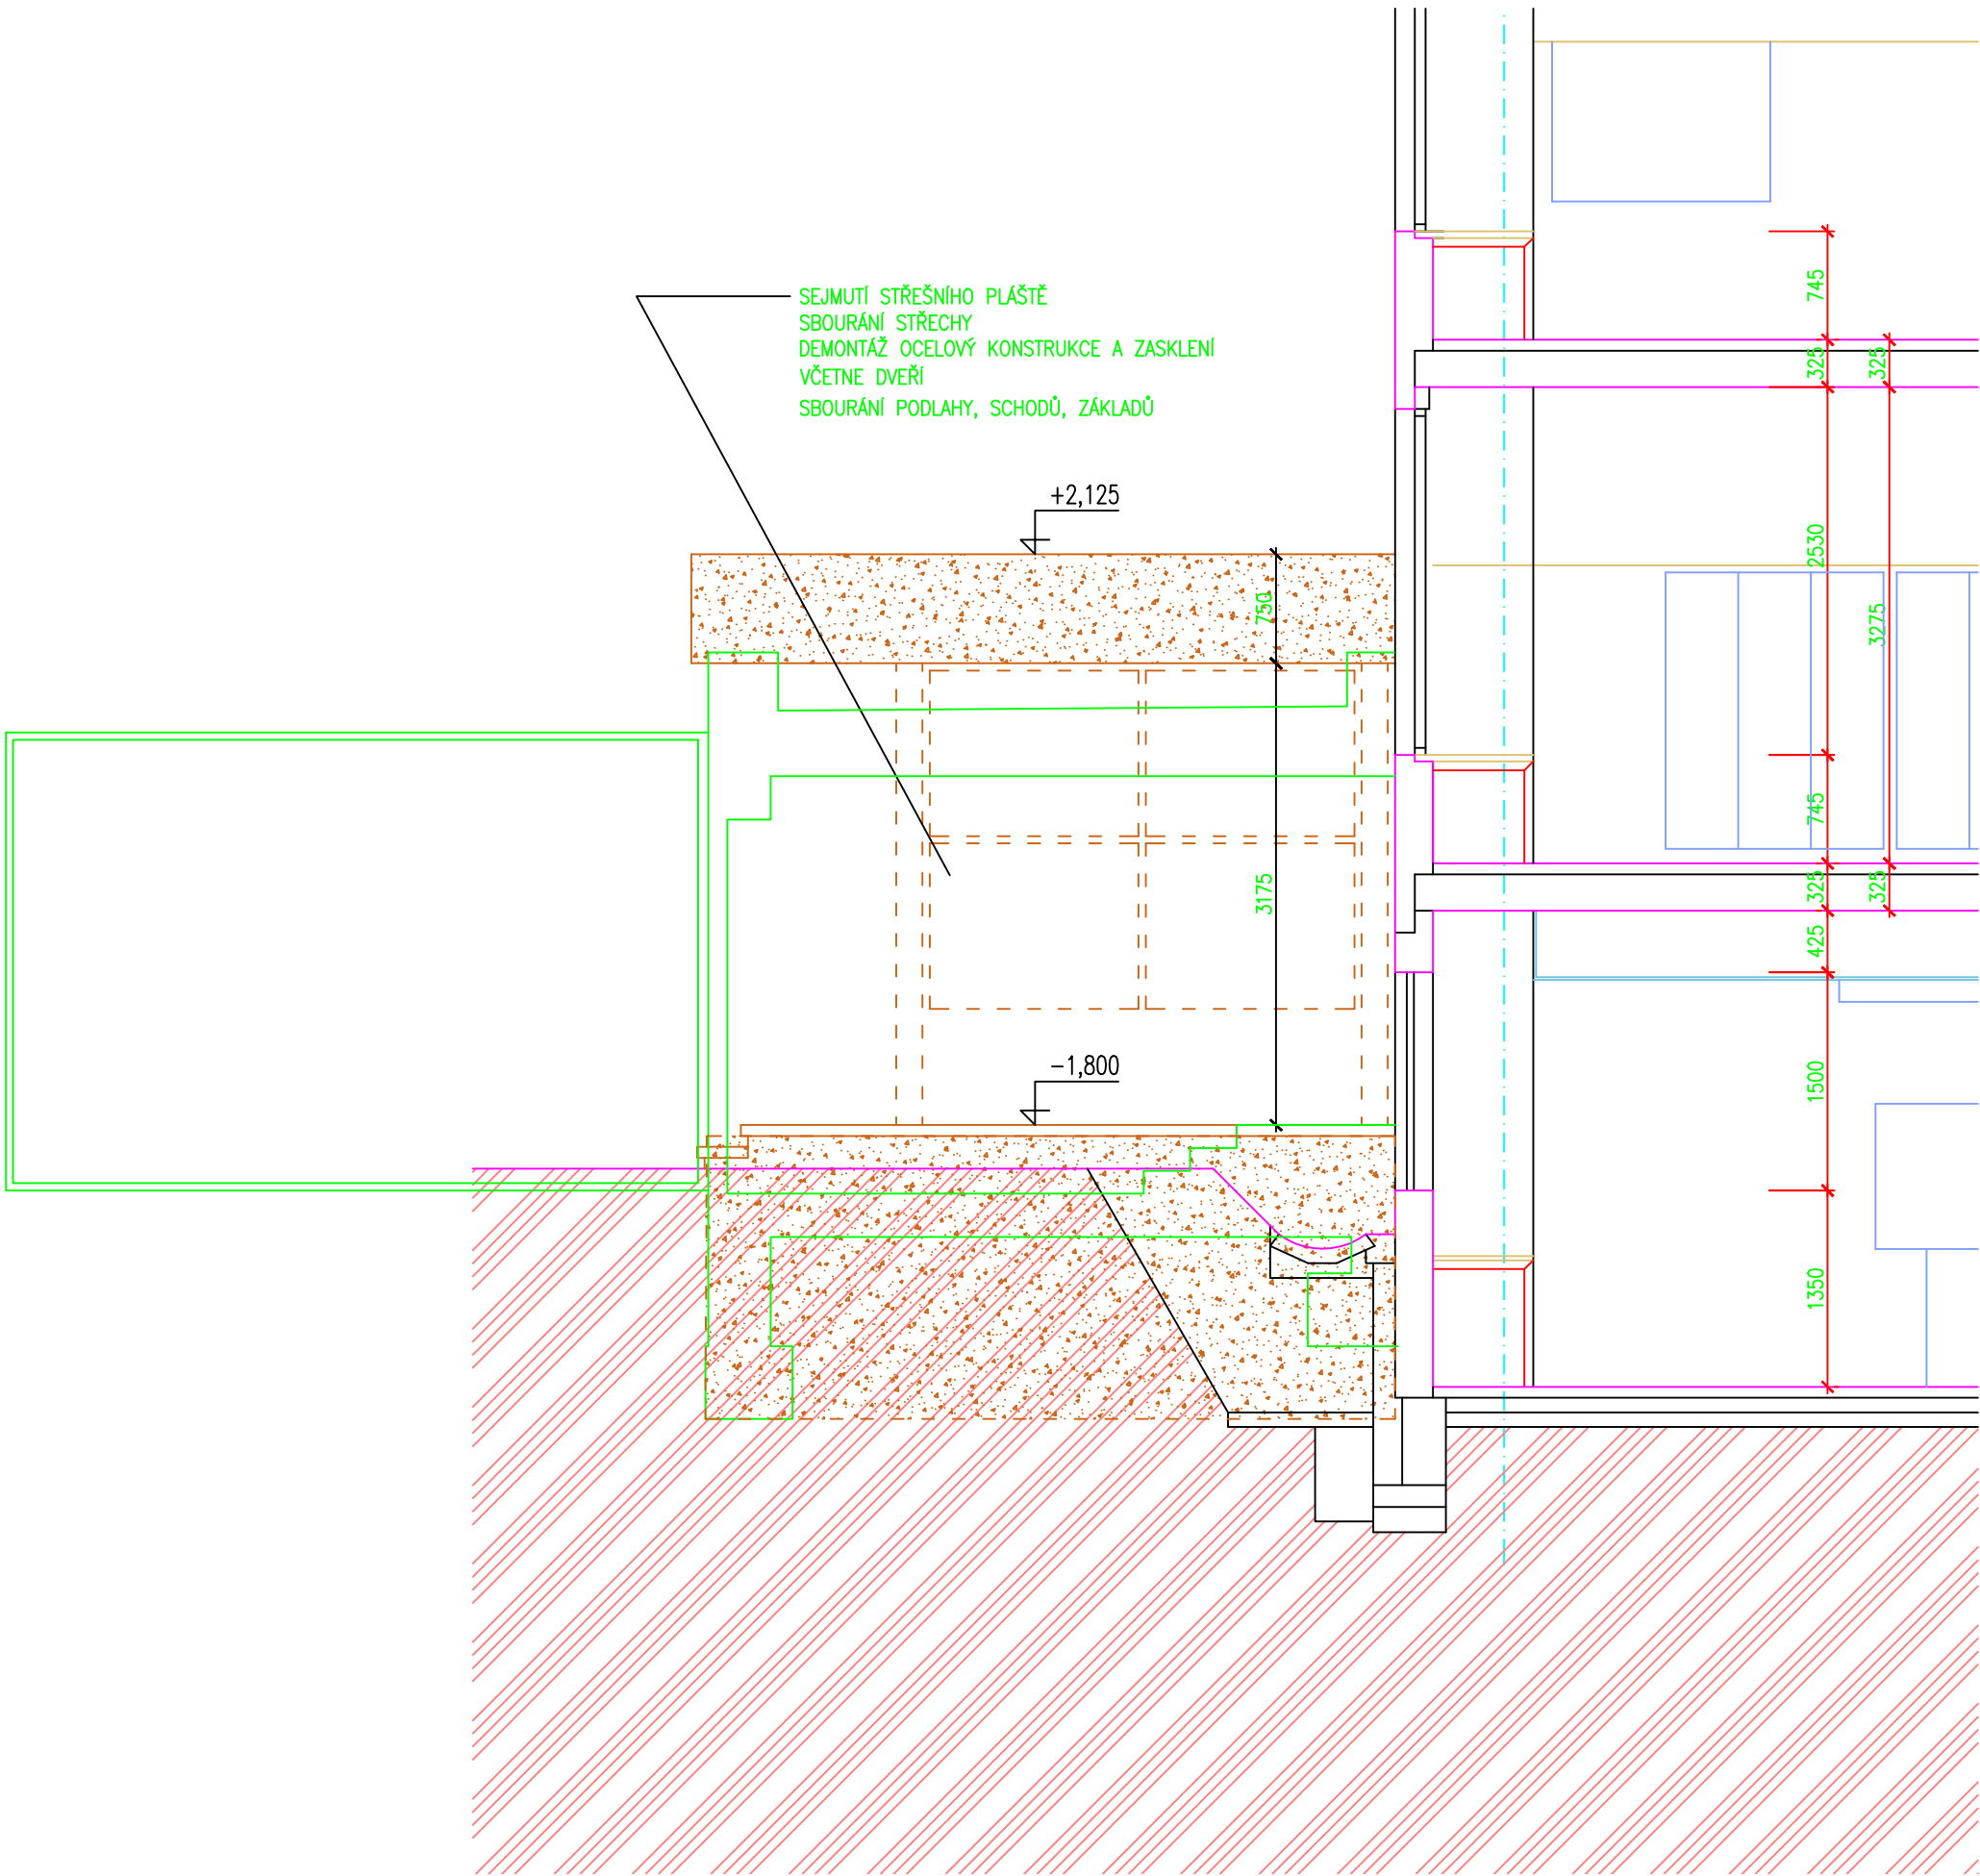

LEGENDA BOURACÍCH PRACÍ:

- STÁVAJÍCÍ KONSTRUKCE  
ŽB KONSTRUKCE, CIHELNÉ A POROBETONOVÉ VÝZDMKY
- BOURANÉ KONSTRUKCE  
ZDĚNÉ POROBETONOVÉ A CIHELNÉ KONSTRUKCE
- DEMONTOVANÉ KONSTRUKCE  
VÝPLNĚ OTVORŮ, SANITA APOD.
- BOURANÉ PODLAHY  
VÝŘEZY BETONOVÉ MAZANINY, BOURÁNÍ STROPŮ
- NOVÉ KONSTRUKCE

REVIZE	KDO	KDY	REV.

Projektant

Zodpovědný projektant profese

Generální projektant

**HEXAPLAN**  
**INTERNATIONAL**

Zodpovědný projektant **ING. ARCH. JOSEF PÁLKA**

Akce

**STUDIJNÍ PROSTOR S RAMPOU**  
**UPOL FTK, TR.MÍRU 117, OLOMOUC**

**DOKUMENTACE PRO PROVEDENÍ STAVBY**

Investor **UPOL FTK** Lokalita **Olomouc Neředín**

Dílčí část—profese

**D.1.1 Architektonické a stavební řešení**

Výkres

**BOURACÍ PRÁCE PŮDORYS ŘEZ**

Měřítko	Datum	LEDEN 2023
Zpracoval <b>ING.BOUŠEK</b>	Kontroloval	
Číslo akce	Výkres číslo	Revize
<b>1220</b>	<b>B3</b>	<b>00</b>