
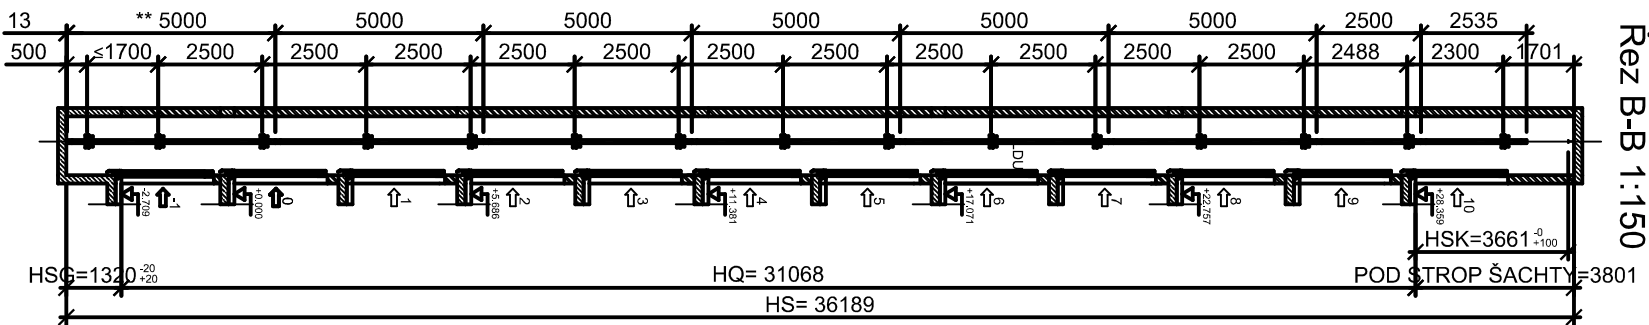


Rez A-A 1:150

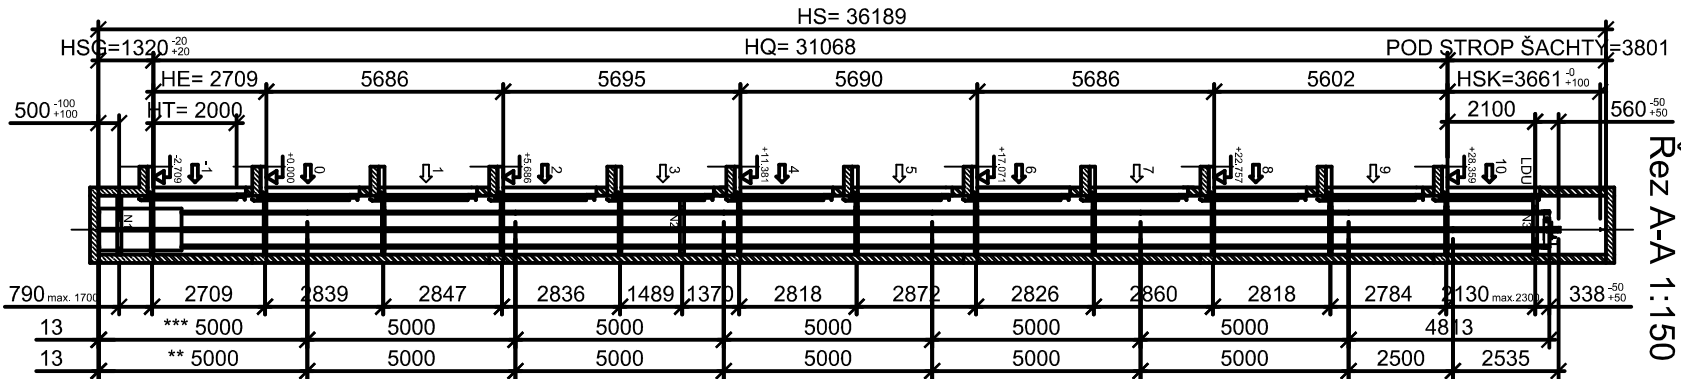

ROZLOŽENÍ VZPĚR VODÍTEK JE POUZE ORIENTAČNÍ, KROMĚ DANÝCH ROZMĚRŮ S TOLERANCÍ *

MAXIMÁLNÍ VZPĚRNÁ VZDÁLENOST NA STRANĚ SAMOSTATNÉHO VODÍTKA: 3200 mm

MAXIMÁLNÍ VZPĚRNÁ VZDÁLENOST NA STRANĚ PROTIVÁHY: 3200 mm.

[illegible]

Autortizace projektu:		Ing. Petr Zavadi		Odkaz rozlika:	
Vedoucí/kontrola projektu:		Ing. Petr Zavadi			
Vpracovodi:		Ing. Petr Zavadi			
Kresli:		Ing. Petr Zavadi			
Kraj:		Olomoucký			
Místo:		ul. Šmeralova 1090/8, Olomouc 779 00 st.parc.č. 1385, 94/54, k.ú. Olomouc-město			
Investor:		Univerzita Palackého v Olomouci, správá kolejí a menz, Šmeralova 1122/12, 779 00 Olomouc, IČO:61989592			
Název stavby:		Modernizace vnitřních prostor kolejí Bedřicha Václavka, UP Olomouc			
Obsah výkresu:		Blok C - V13			
Účel projektu:		Datum:		SPZ DESIGN, s.r.o. Moravská 359/13 779 00 Olomouc • Holice IČ: 278 31 132 telefon: 585 150 411 e-mail: spz.design@seznam.cz web: www.spzdesign.cz	
Číslo archivu(čakzky):		03/2024			
Datum expedice/vzraze:		19.03.2024 / V1			
Formát výkresu:		2x A4			
Měřítko:		Paué číslo:			
Číslo výkresu:		D.1.1.b-06			