Rozvodnice HLRVC IP65, In 63A,36 modulu

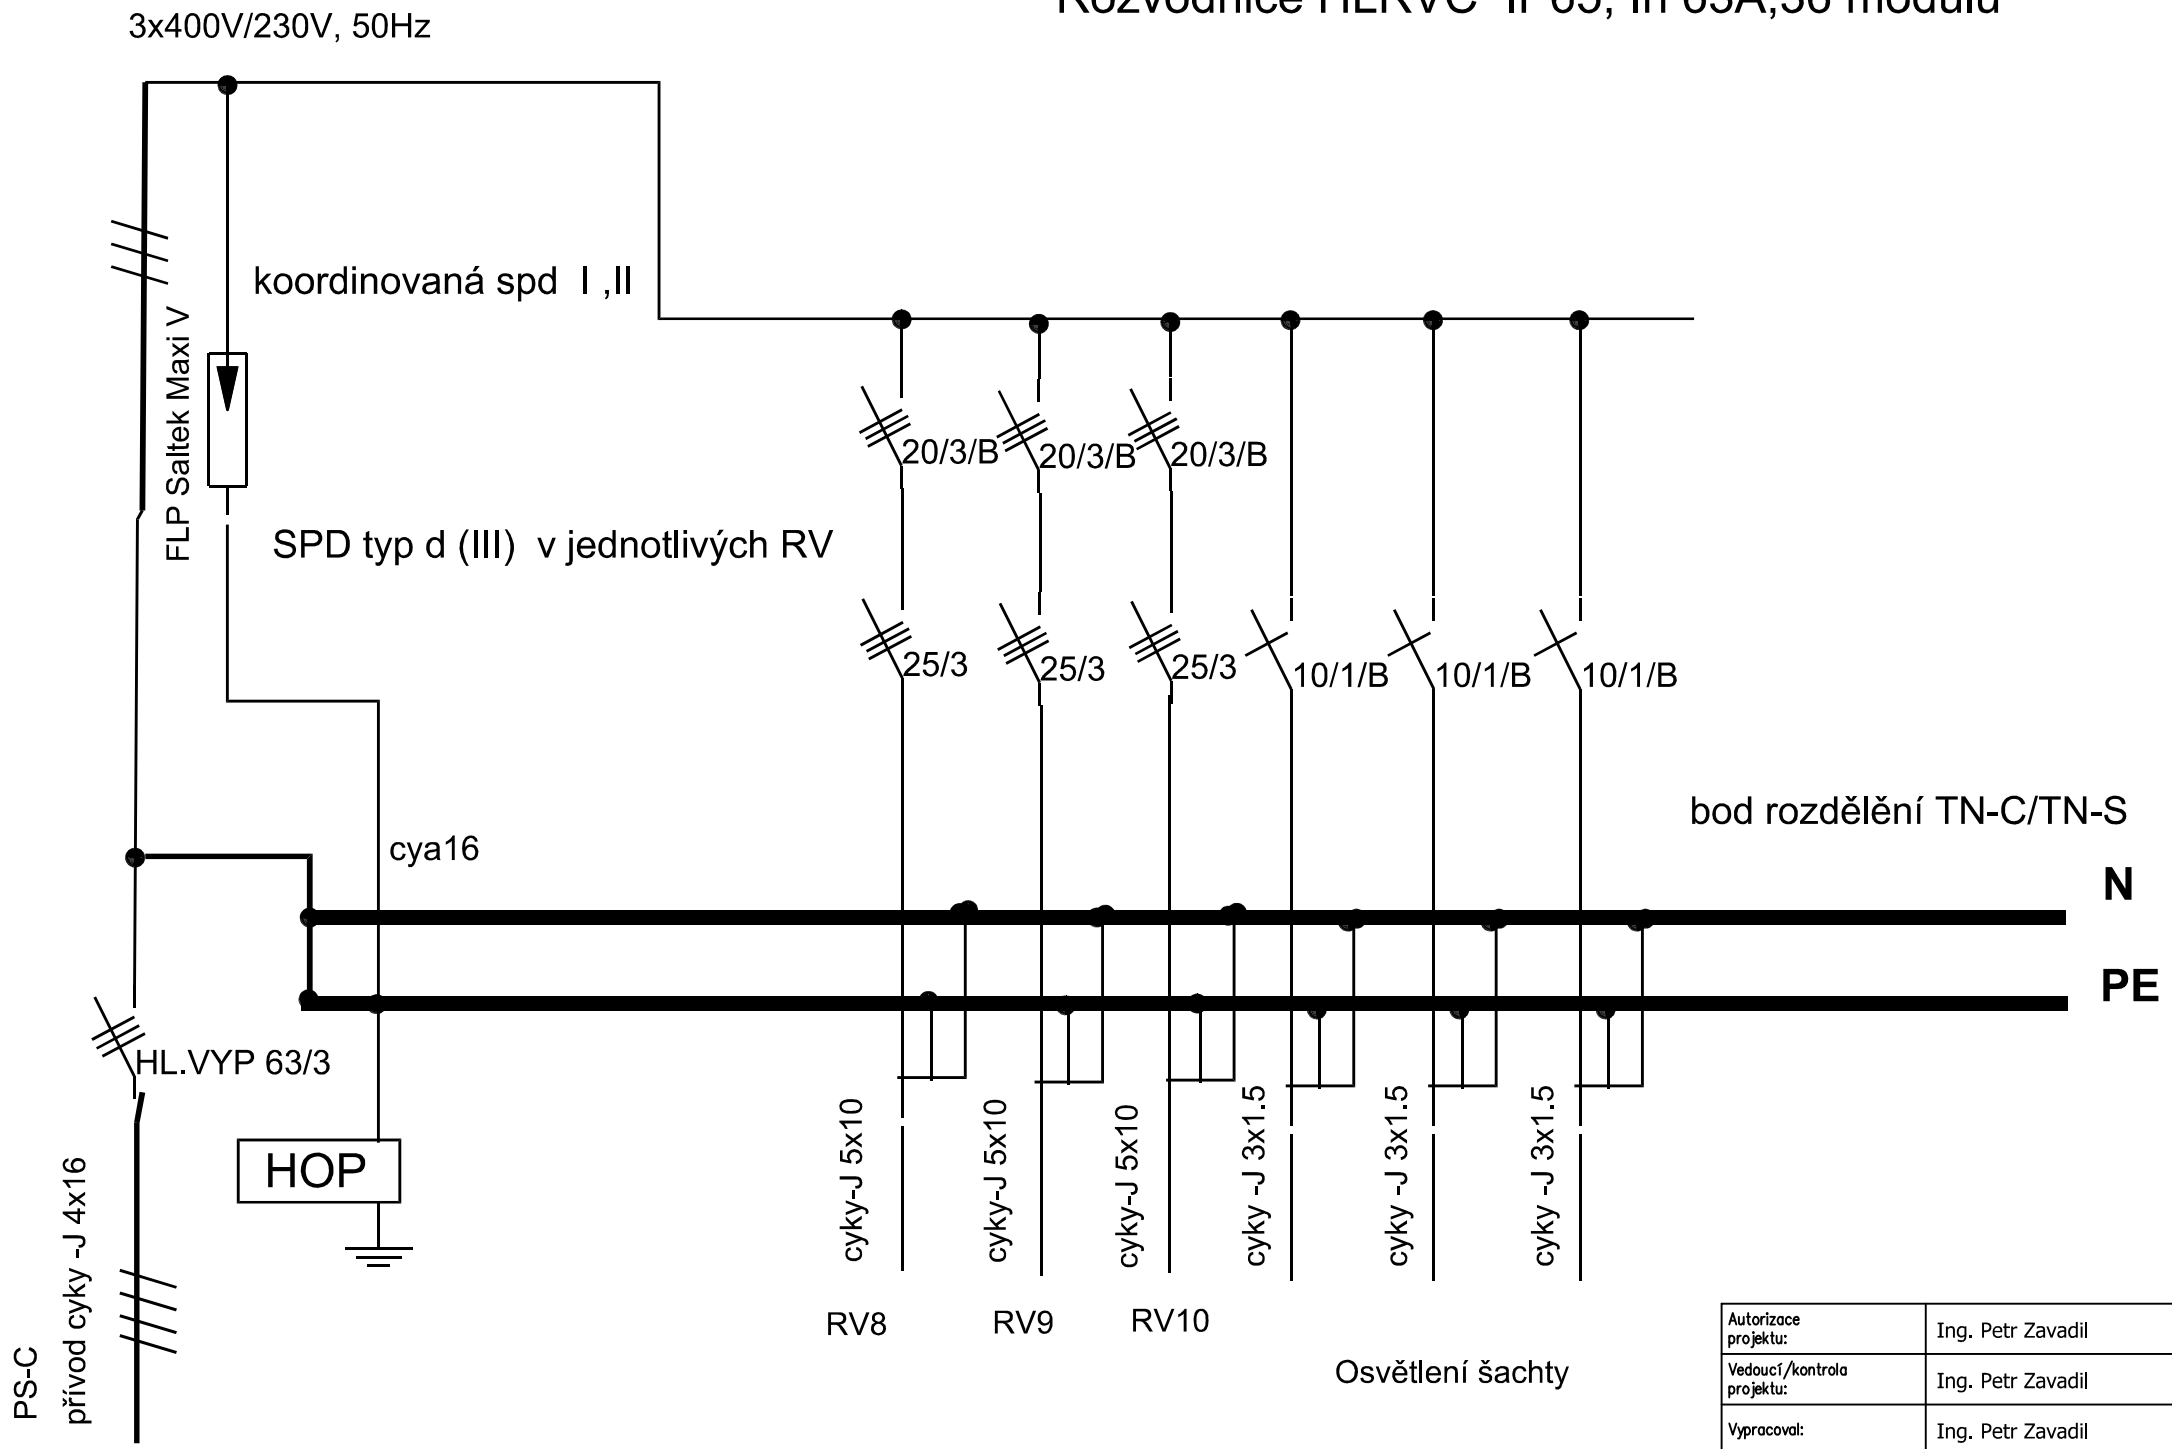

Autorizace projektu:	Ing. Petr Zavadil	Otisk razítka:
Vedoucí/kontrola projektu:	Ing. Petr Zavadil	
Vypracoval:	Ing. Petr Zavadil	
Kreslil:	Ing. Petr Zavadil	

SPZ DESIGN, s.r.o.
Moravská 359/13
779 00 Olomouc - Holice
IČ: 278 31 132
telefon: 585 150 411
e-mail: spz.design@seznam.cz
web: www.spzdesign.cz

Účel projektu:	DSP
Datum:	03/2024
Číslo archivní(zakázky):	19/24
Datum expedice/verze:	19.03.2024 / V1
Formát výkresu:	2x A4
Měřítko: 1:100	Paré číslo:
Číslo výkresu: D.1.4.b-03	

Kraj: Olomoucký

Místo: ul. Šmeralová 1090/8, Olomouc 779 00
st.parc.č. 1385, 94/64, k.ú. Olomouc-město

Investor: Univerzita Palackého v Olomouci, správa kolejí a menz,
Šmeralova 1122/12, 779 00 Olomouc, IČO:61989592

Název stavby: Modernizace vnitřních prostor kolejí Bedřicha Václavka, UP Olomouc

Obsah výkresu: Rozvodnice HLRVC