


**TOTO NENÍ VÝROBNÍ DOKUMENTACE,
PŘED VÝROBOU NUTNO ZAMĚŘIT NA STAVBĚ.
NUTNO ZKOORDINOVAT S PROJEKTEM ELEKTRO.
PŘED VÝROBOU VYVZORKOVAT POVRCHOVÉ ÚPRAVY MATERIÁLŮ.**

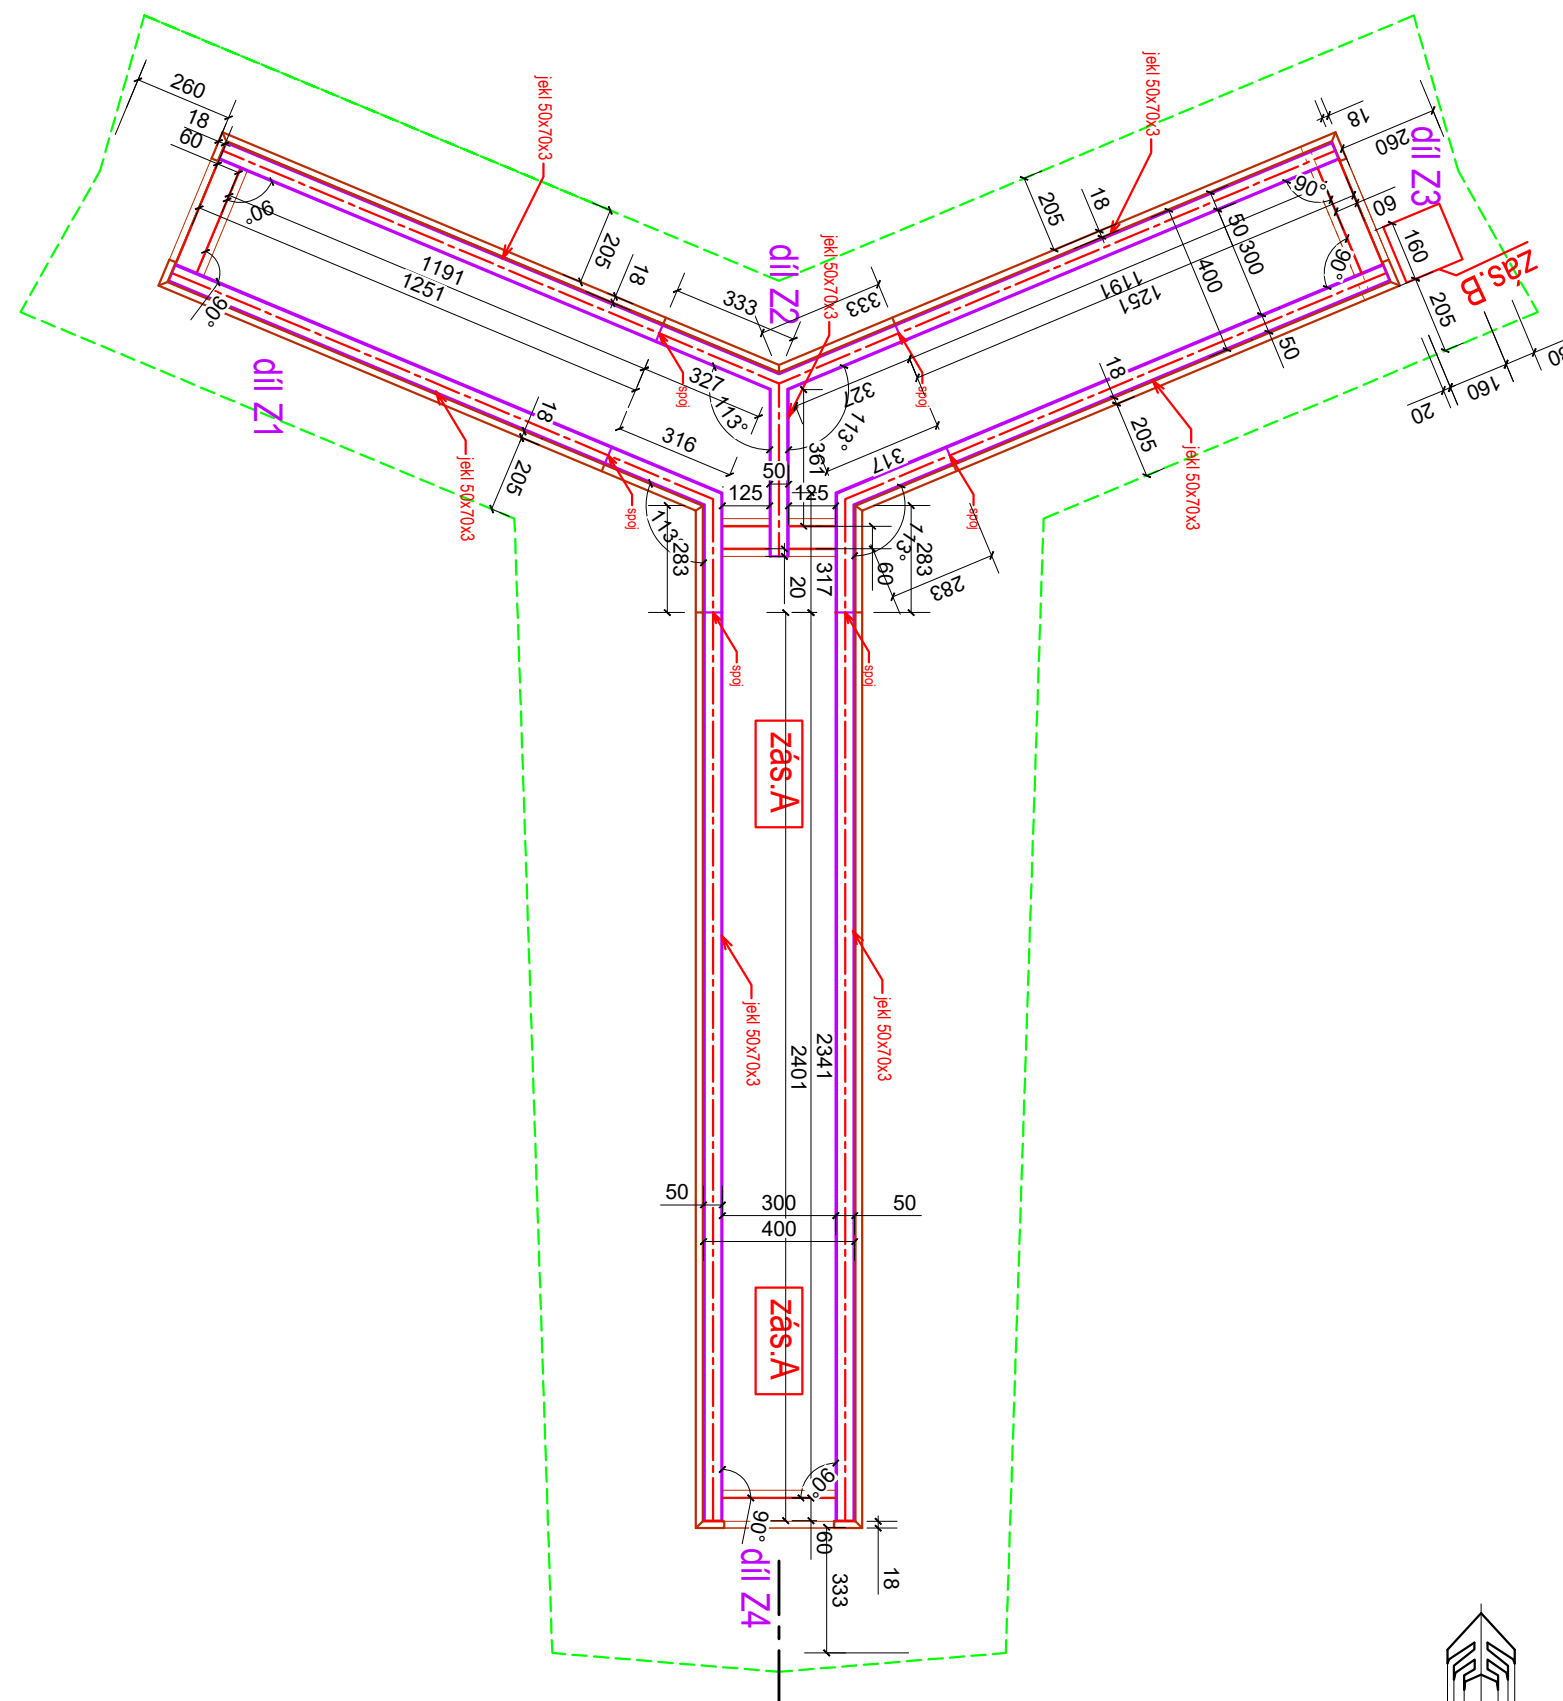

děkanát - T.411.01

ČÍSLO PŘÍLOHY	19b
---------------	-----

