

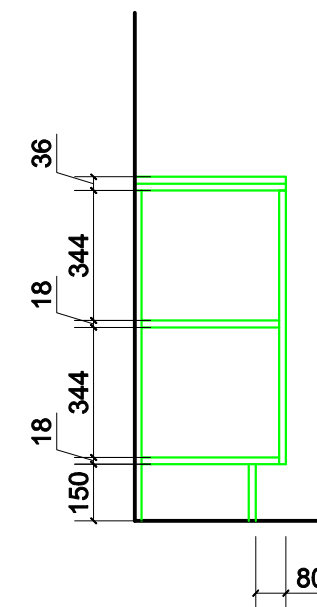


ŘEZ B - T.308.03

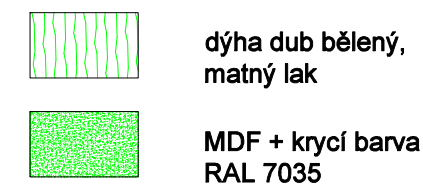

ŘEZ A - T.308.03

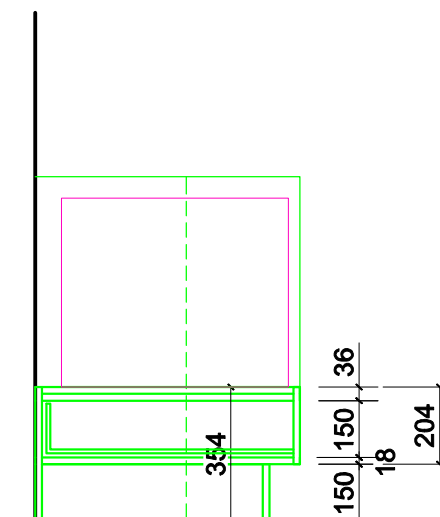

**TOTO NENÍ VÝROBNÍ DOKUMENTACE,  
PŘED VÝROBOU NUTNO ZAMĚŘIT NA STAVBĚ.  
NUTNO ZKOORDINOVAT S PROJEKTEM ELEKTRO.  
PŘED VÝROBOU VYZVORKOVAT POVRCHOVÉ ÚPRAVY MATERIÁLŮ.**

ječmen studio - MgA. Ing.arch. Lukáš Blažek, Šubova 252/33, 779 00 Olomouc - Chvalkovice, +420 608 480 997  
lukasblazek@jecmen.com, IČ 739 51 455, DIČ: CZ8006245313

ARCHITEKT: MgA., Ing.arch. Lukáš Blažek  
VYPRACOVAL: Ing. arch. Eva Blažková

INVESTOR Univerzita Palackého v Olomouci, IČ 61989592  
AKCE **CMTF - Univerzitní 22 - Interiér**

**Oprava podlah a rekonstrukce omítek a stropů v kancelářích 3.07, 3.08, 4.11 a 4.12**

**proděkan - T.308.03**

www.jecmen.com  
ČÍSLO ZAKÁZKY 20220401  
DATUM 10/2023  
STUPEŇ DSP + INT  
ČÁST DOK. D.1.1  
FORMÁT A3  
MĚŘÍTKO 1/20  
ČÍSLO PŘÍLOHY 18

