
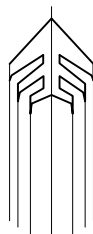


# PŮDORYS - NÁVRH - INTERIÉR

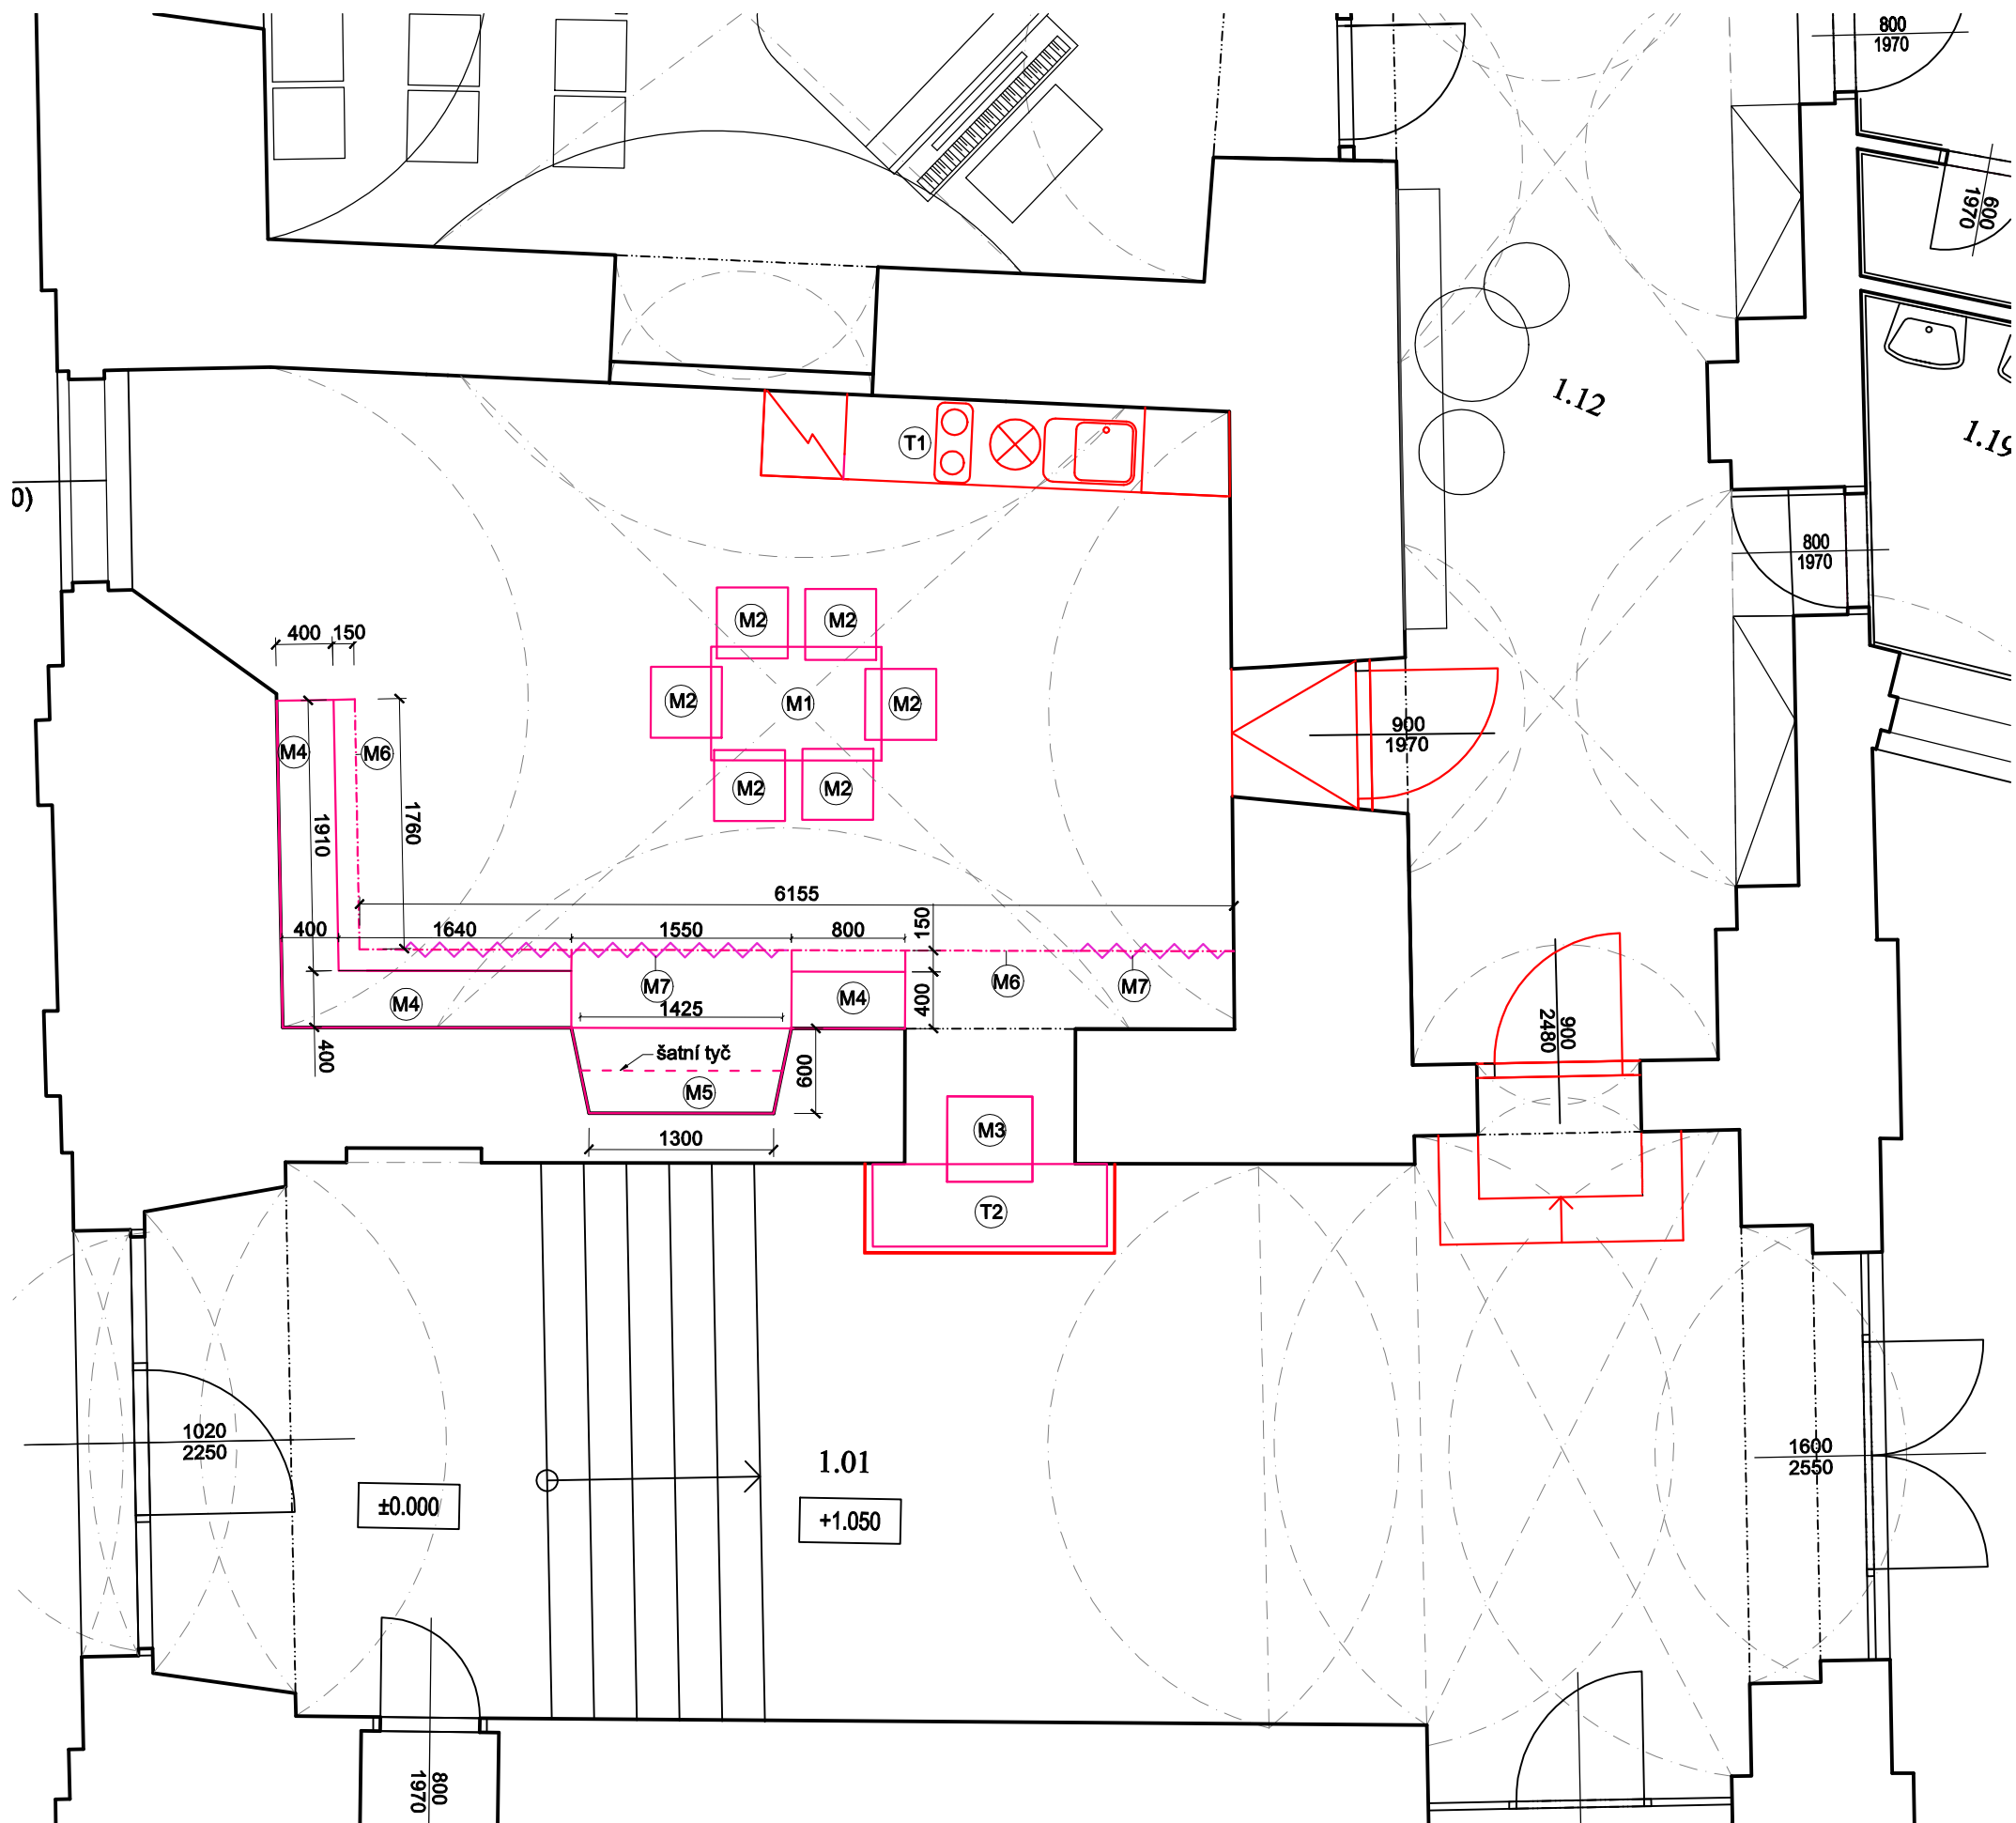

ječmen studio - MgA., Ing. arch. Lukáš Blažek, Šubova 33, 779 00 Olomouc, ČKA 03 674, lukasblazek@jecmen.com  
tel. +420 608 480 997, IČ: 739 51 455, DIČ CZ8006245313

**www.jecmen.com**

ZODPOVĚDNÝ PROJEKTANT:	Mg.A., Ing.arch. Lukáš Blažek
VYPRACOVAL:	Ing.arch. Lucie Vyhlídalová, Ing.arch. Eva Blažková

ČÍSLO ZAKÁZKY	20220401
DATUM	10/2023
STUPEŇ	DPS+INT

INVESTOR :	Univerzita Palackého v Olomouci, Křížkovského 8, Olomouc, IČ: 61989592
AKCE :	<b>CMTF - Univerzitní 22 - vrátnice a vstupní prostory</b>

ČÁST	
FORMÁT	A3
MĚŘÍTKO	1/50
ČÍSLO PŘÍLOHY	02b

## Púdorys - návrh - Interiér