

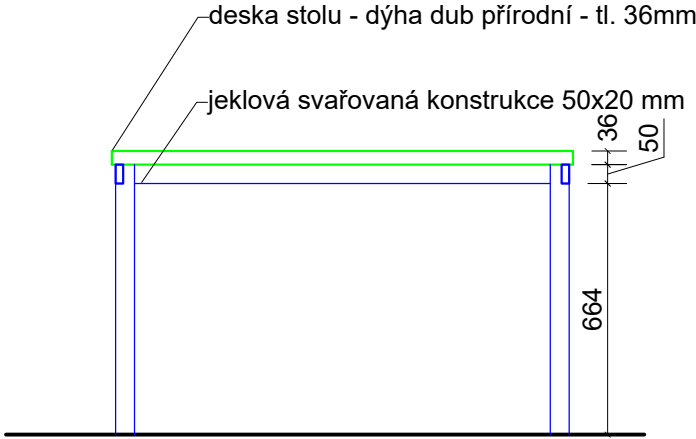


ŘEZ A - T.308.01

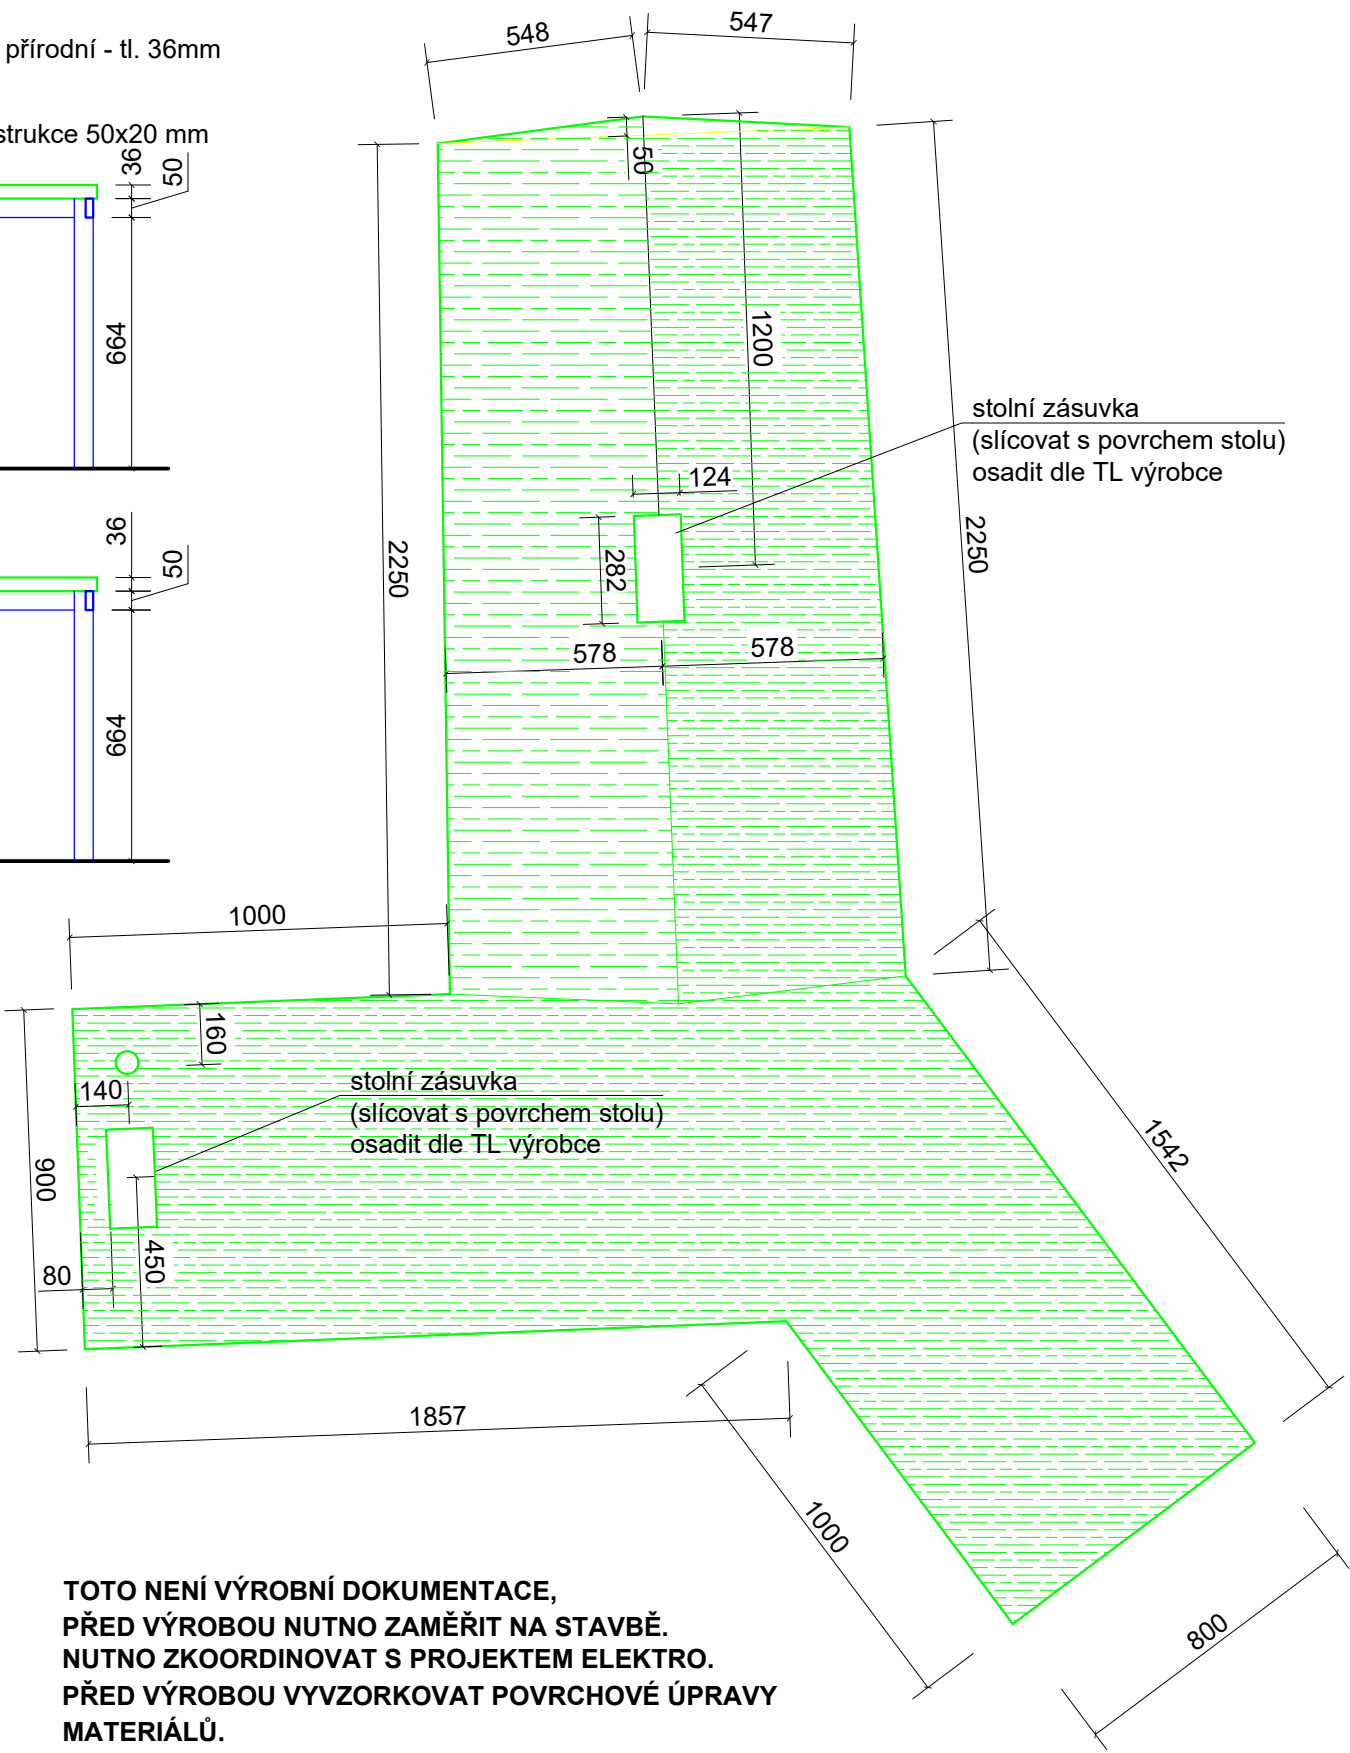

ŘEZ B - T.308.01

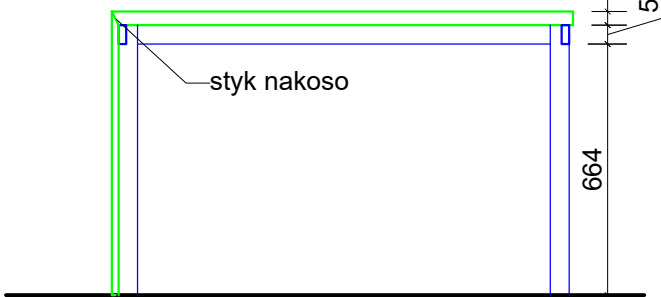

**TOTO NENÍ VÝROBNÍ DOKUMENTACE,
PŘED VÝROBOU NUTNO ZAMĚŘIT NA STAVBĚ.
NUTNO ZKOORDINOVAT S PROJEKTEM ELEKTRO.
PŘED VÝROBOU VYVZORKOVAT POVRCHOVÉ ÚPRAVY
MATERIÁLŮ.**

ječmen studio - MgA. Ing.arch. Lukáš Blažek, Šubova 252/33, 779 00 Olomouc - Chvalkovice, +420 608 480 997
lukasblazek@jecmen.com, IČ 739 51 455, DIČ: CZ8006245313

ARCHITEKT: MgA., Ing.arch. Lukáš Blažek
VYPRACOVAL: Ing. arch. Eva Blažková

INVESTOR Univerzita Palackého v Olomouci, IČ 61989592
AKCE **CMTF - Univerzitní 22 - interiér**
Oprava podlah a rekonstrukce omítek a stropů v kancelářích 3.07, 3.08, 4.11 a 4.12

proděkan - T.308.01

www.jecmen.com	
ČÍSLO ZAKÁZKY	20220401
DATUM	10/2023
STUPEŇ	DSP + INT
ČÁST DOK.	D.1.1
FORMÁT	A3
MĚŘÍTKO	1/20
ČÍSLO PŘÍLOHY	16

dýha dub přírodní, matný lak