




PŮDORS SCHODIŠTĚ

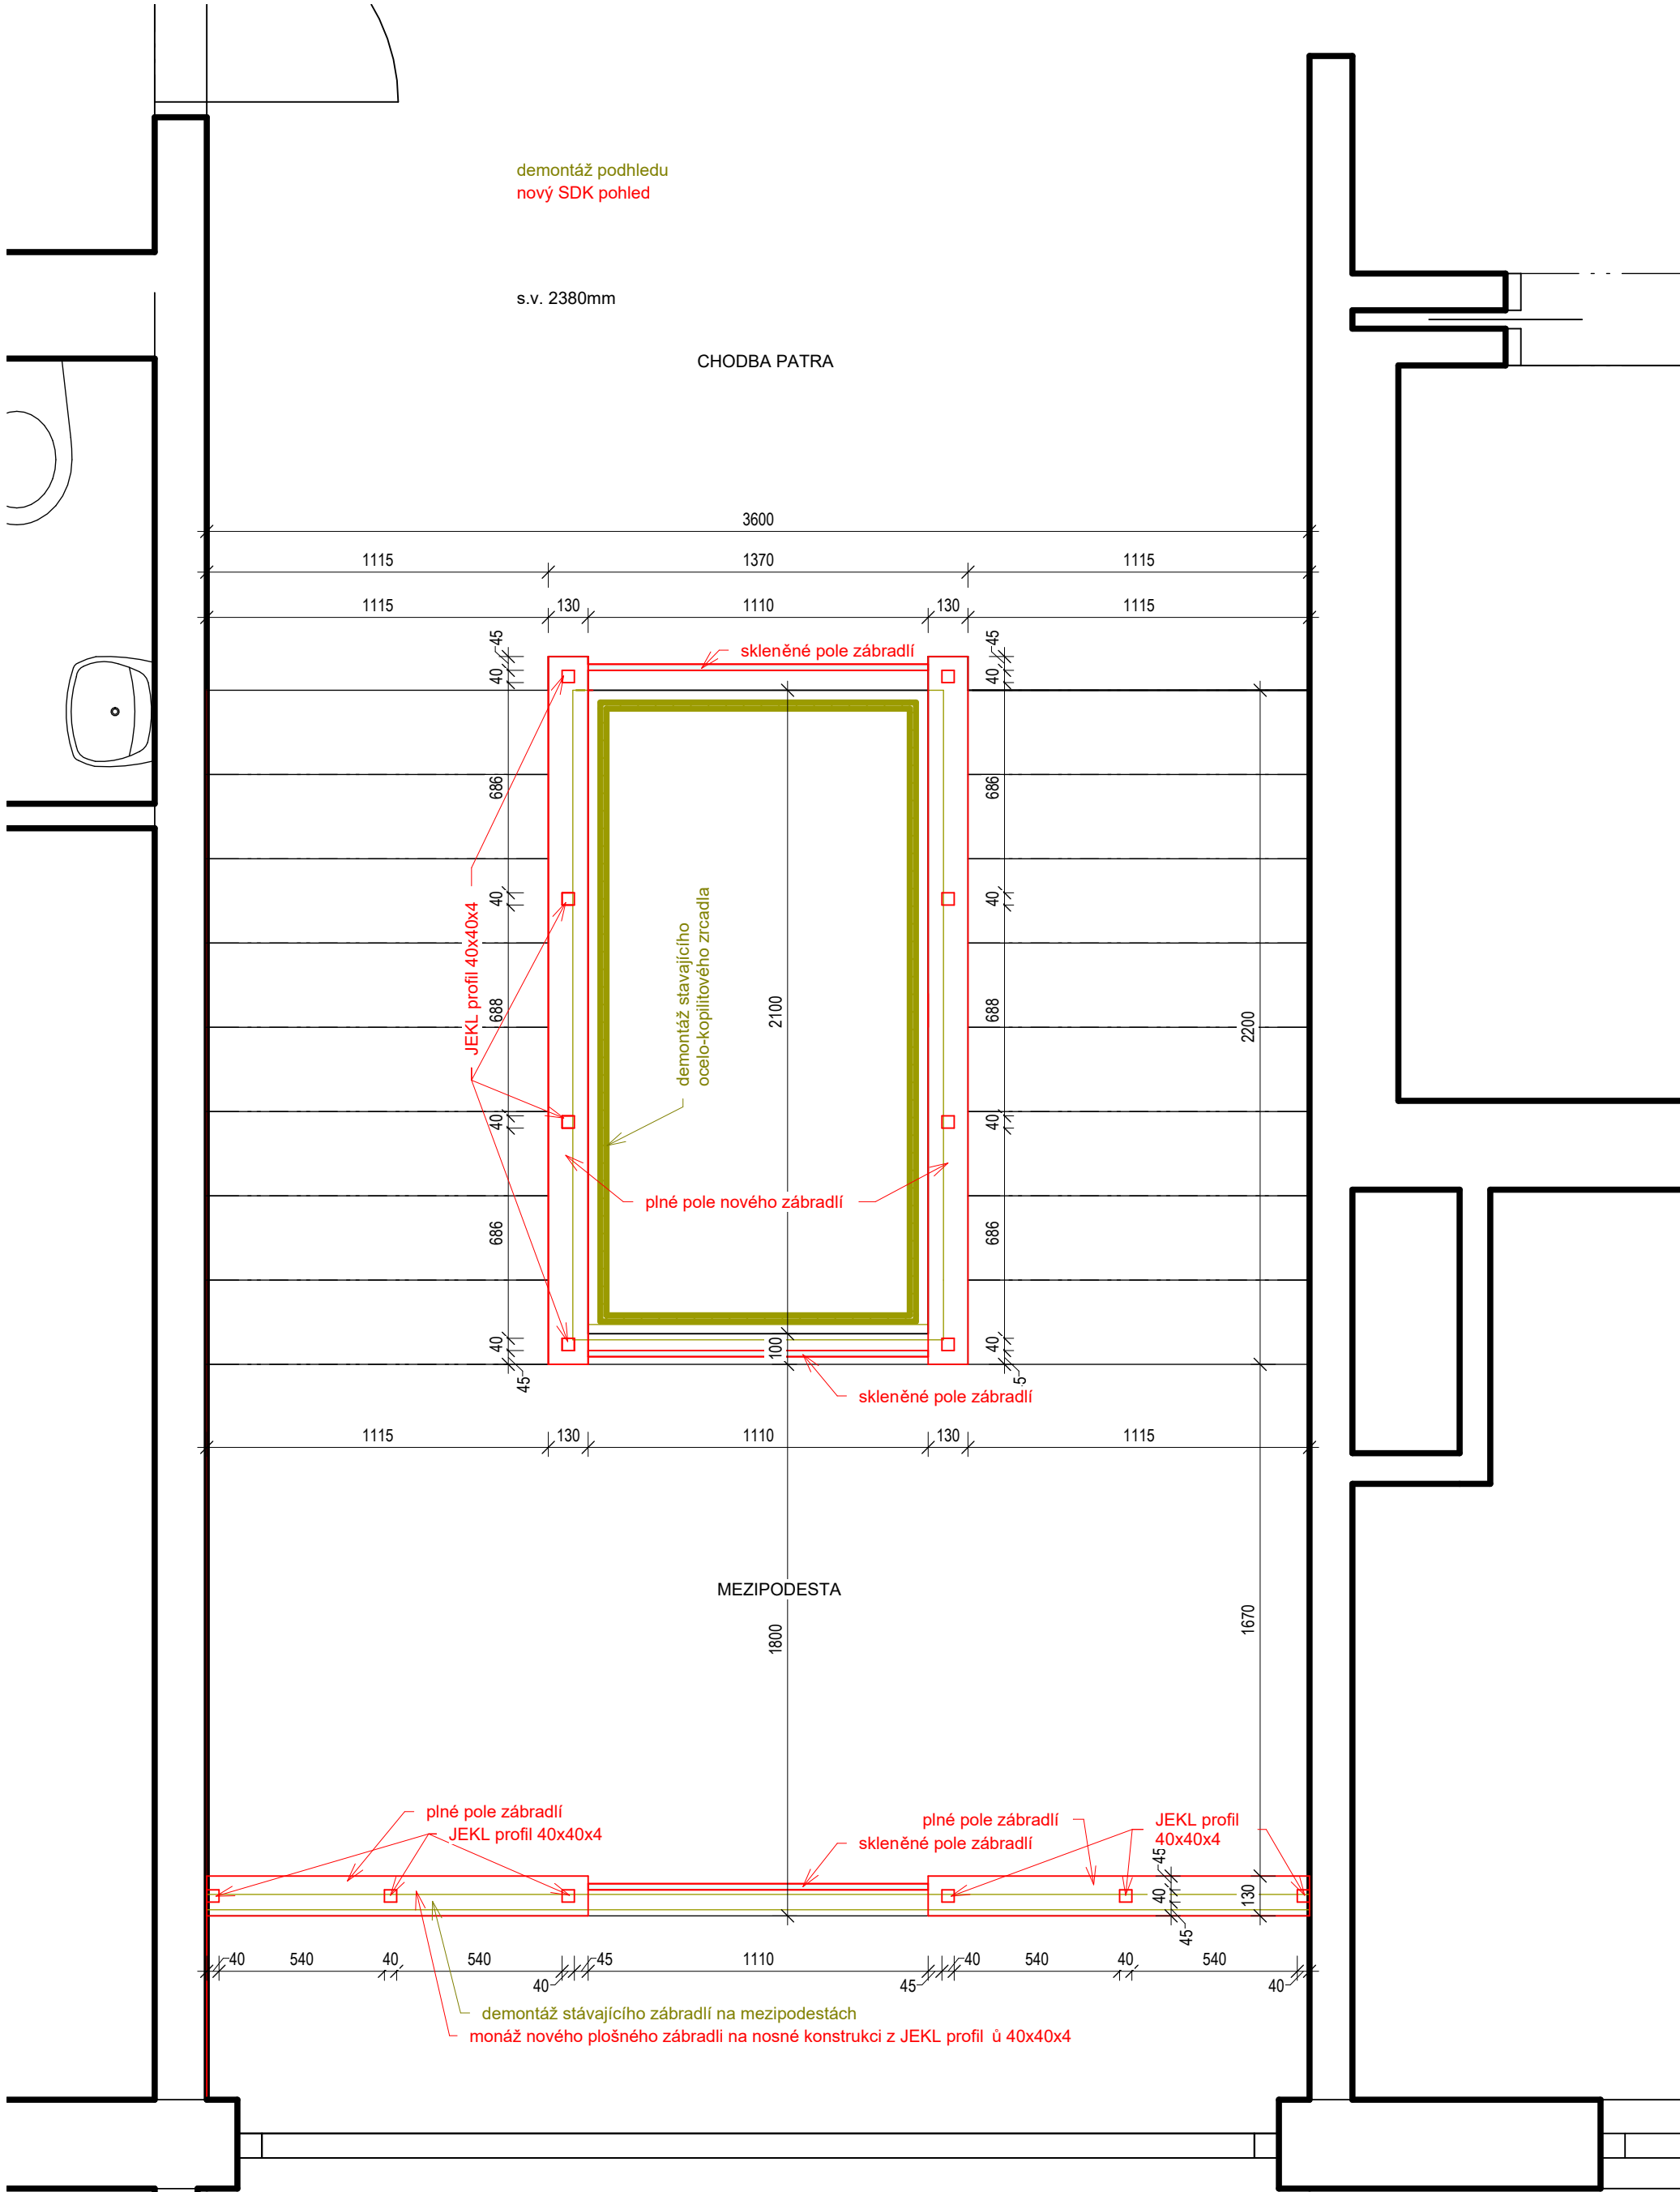


ŘEZ NÁSTUPNÍM RAMENEM SCHODIŠTĚ

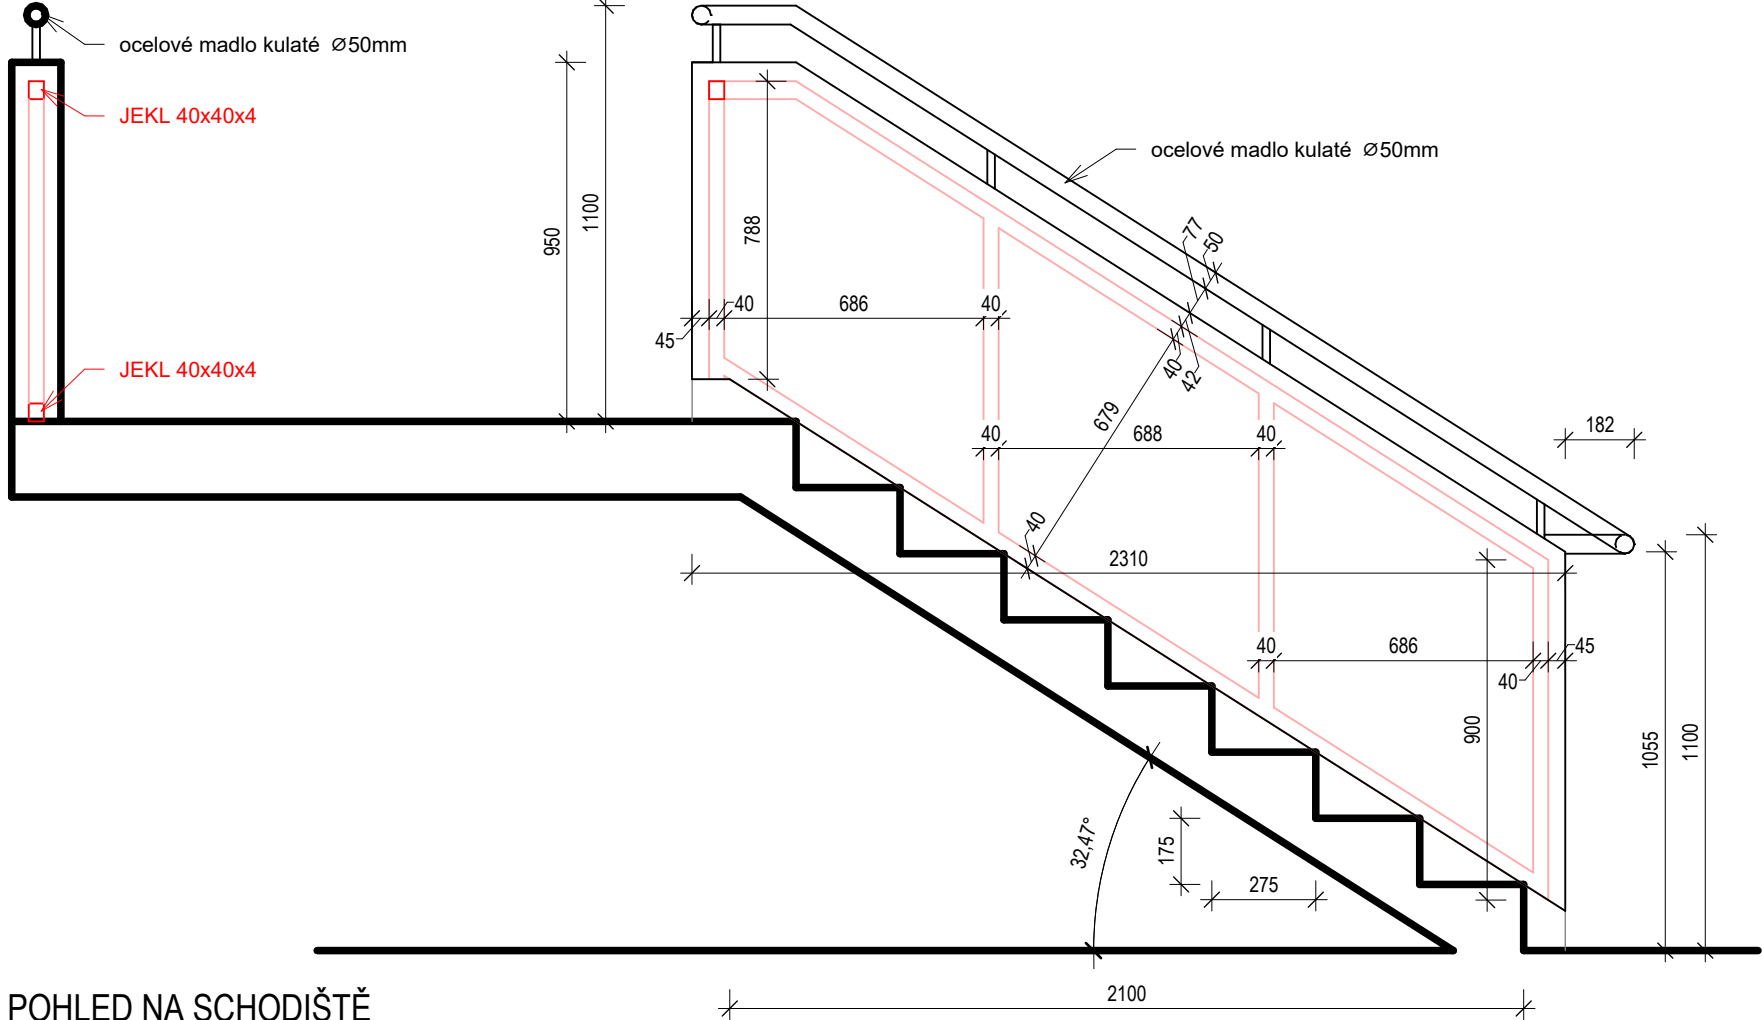

ČELNÍ POHLED NA SCHODIŠTĚ

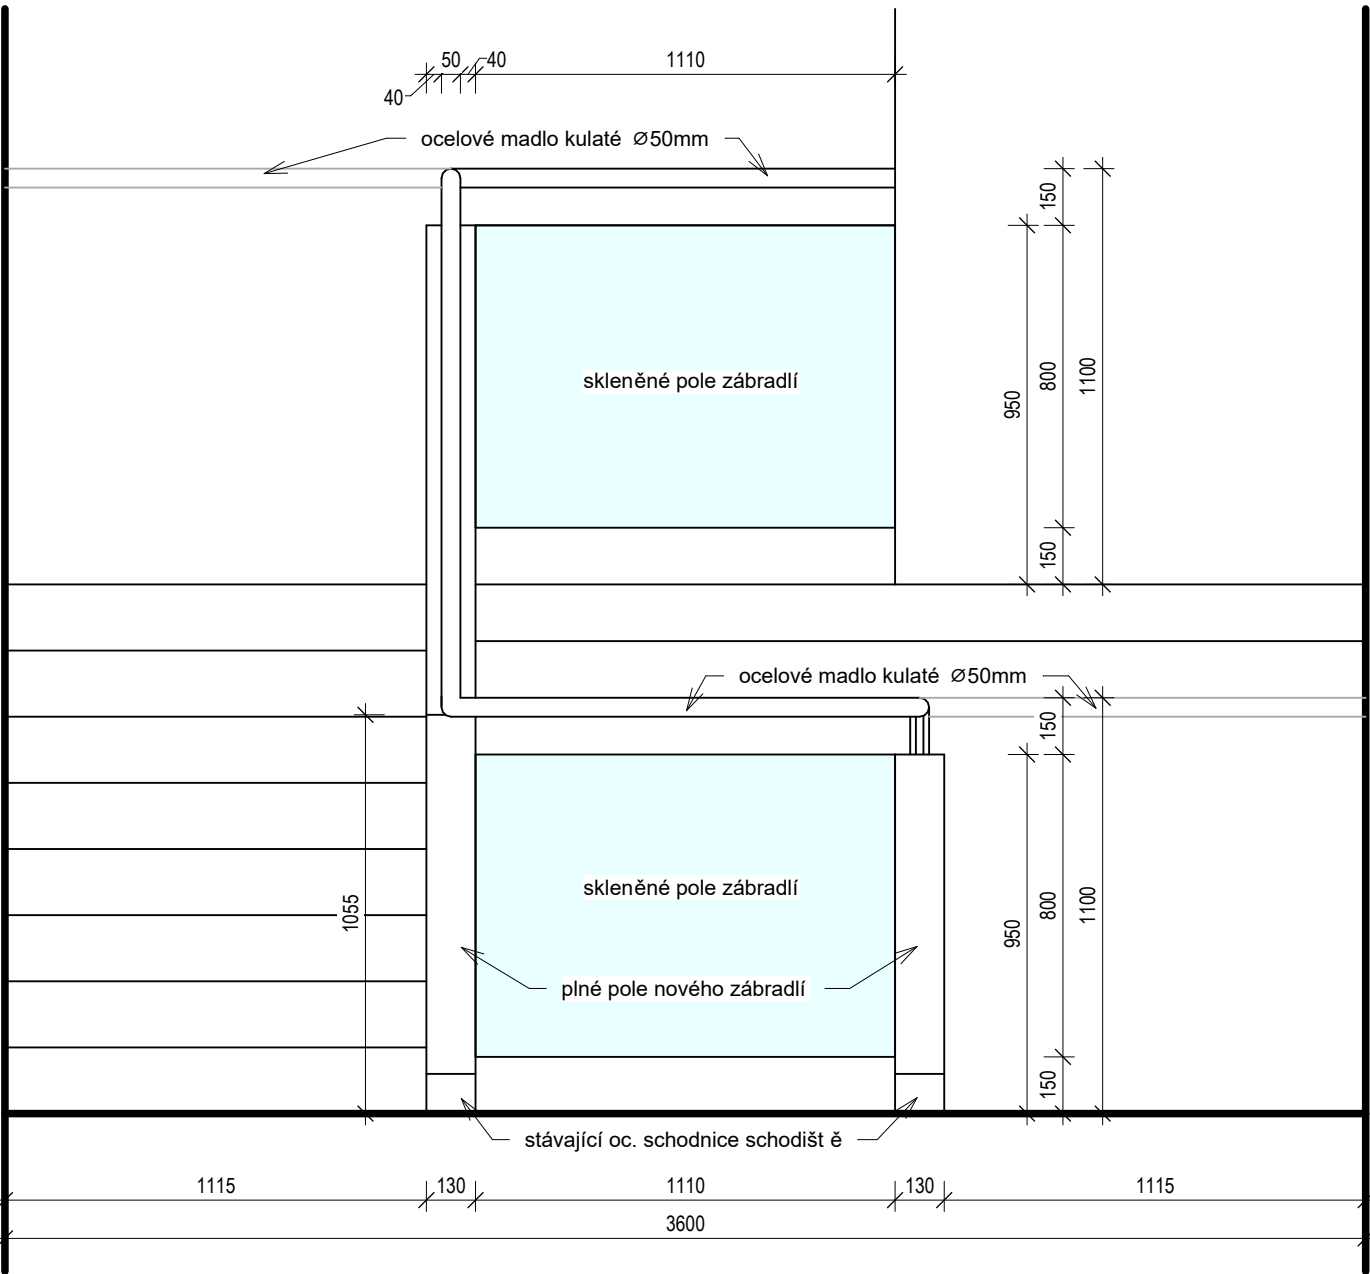

Revize	Popis		Vydal	Datum
VYPRACOVAL: Ing. Jakub Ryšánek		ZOD. PROJEKTANT: Ing. Pavel Malínek	TECH. KONTROLA: Ing. Pavel Malínek	
INVESTOR: UNIVERZITA PALACKÉHO V OLOMOUCI KRÍŽKOVSKÉHO 511/8, 77900 OLOMOUC			 Ing. Pavel MALÍNEK Jakoubka ze Stříbra 44, Olomouc IČ: 46616373	
AKCE: <b>Nástavba a rekonstrukce vnitřních prostor VŠK J.L. Fischera blok B - SO02</b>		FORMÁT:	6 x A4	
MÍSTO: <b>parcela č. st.1574 a st.1575, k.ú. Olomouc-město</b>		DATUM:	03/2023	
VÝKRES:		ÚČEL:	DPS	
<b>Úpravy zrcadla hlavního schodiště</b>		Č. KOPIE:		
		MĚŘÍTKO: <b>1 : 20</b>	Č. VÝKRESU: <b>DET. 04</b>	