



USAZENÍ FASÁDY

ATIKA

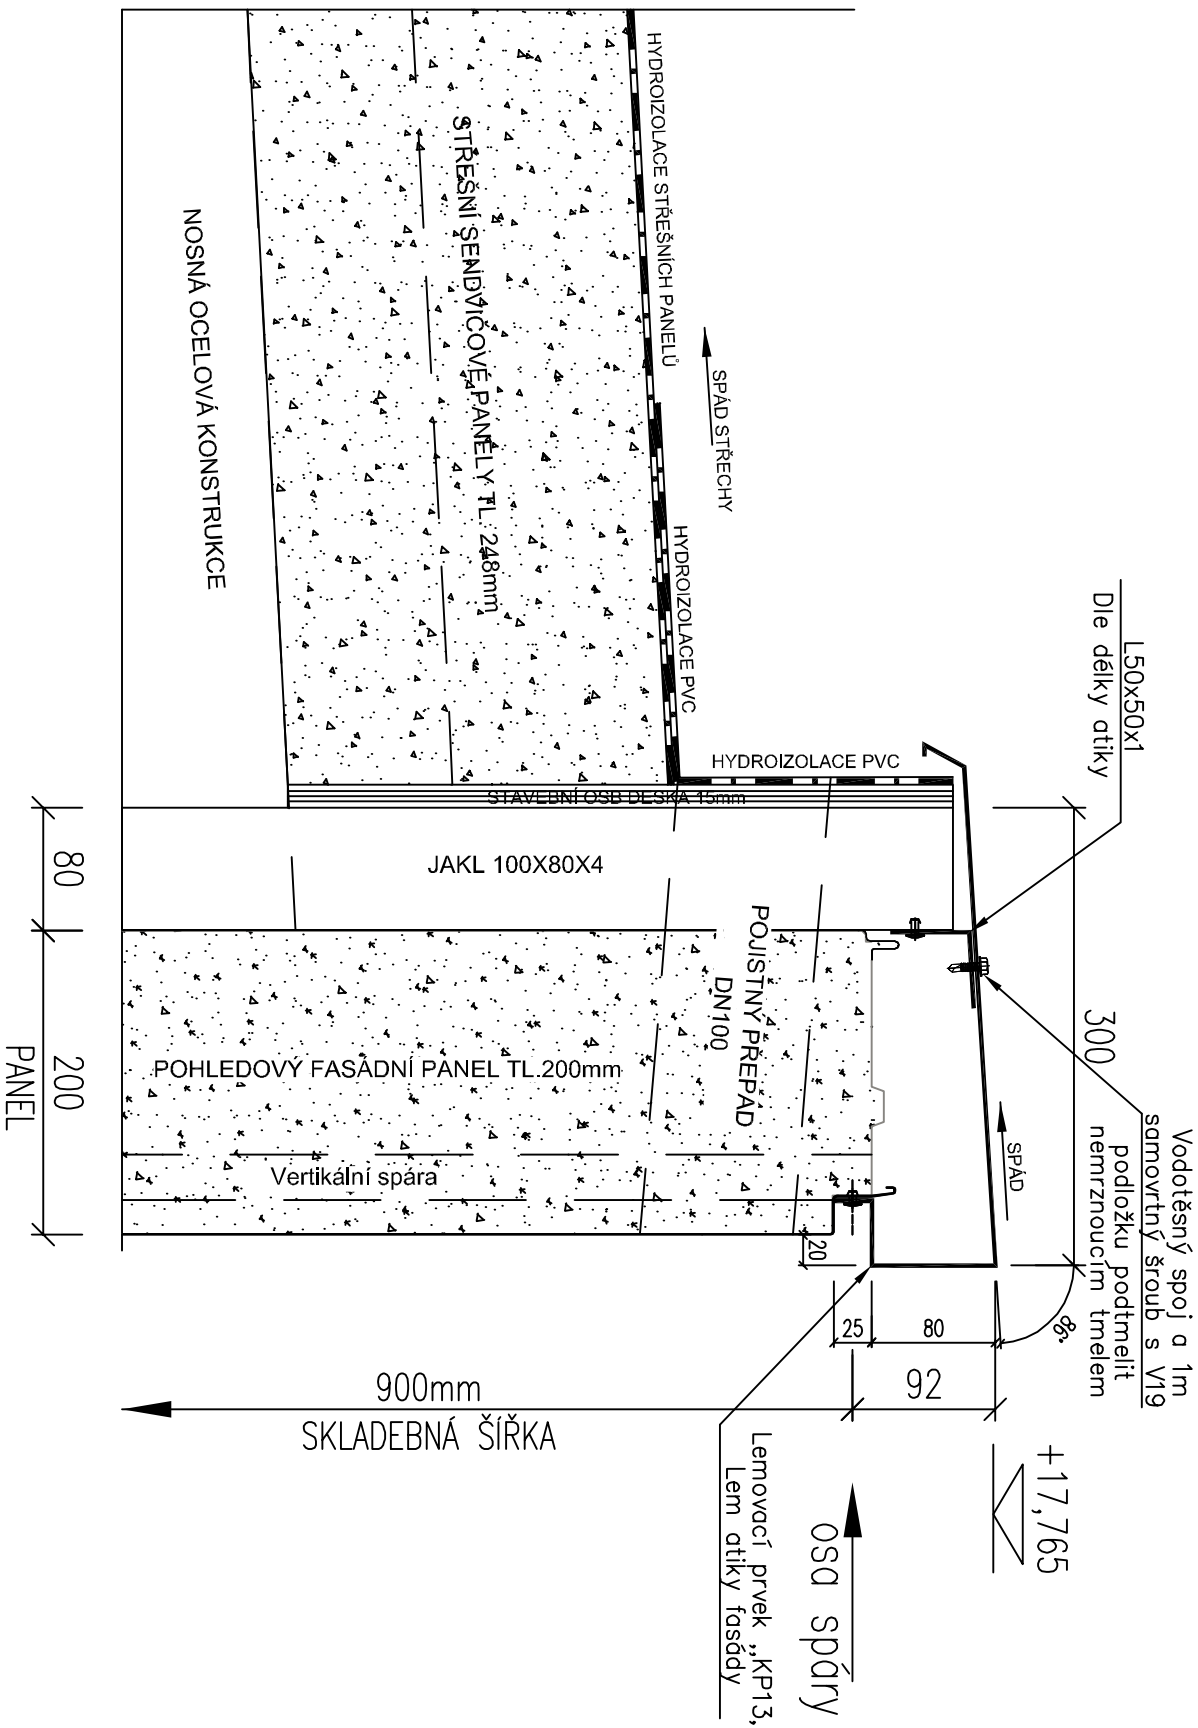

VYPRACOVAL:		ZOD. PROJEKTANT:	TECH. KONTROLA:
Ing. Jakub Ryšánek		Ing. Pavel Malínek	Ing. Pavel Malínek
INVESTOR: UNIVERZITA PALACKÉHO V OLOMOUCI KŘÍŽKOVSKÉHO 511/8, 77900 OLOMOUC			
AKCE: Nástavba a rekonstrukce vnitřních prostor VŠK J.L. Fischera blok B - SO02			
MÍSTO: parcela č., st. 1575, k.ú. Olomouc-město			
VÝKRES:			
<div> Ing. Pavel MALÍNEK Jakoubka ze Stříbra 44, OLOMOUC IČ 46616373</div>			
Č. KOPIE:		FORMÁT:	
MĚŘÍTKO:		DATUM:	
1:5		11/2023	
Č. VÝKRESU:		ÚČEL:	
K.DET.03		DPS	