



USAZENÍ FASÁDY

Vnitřní a vnější roh

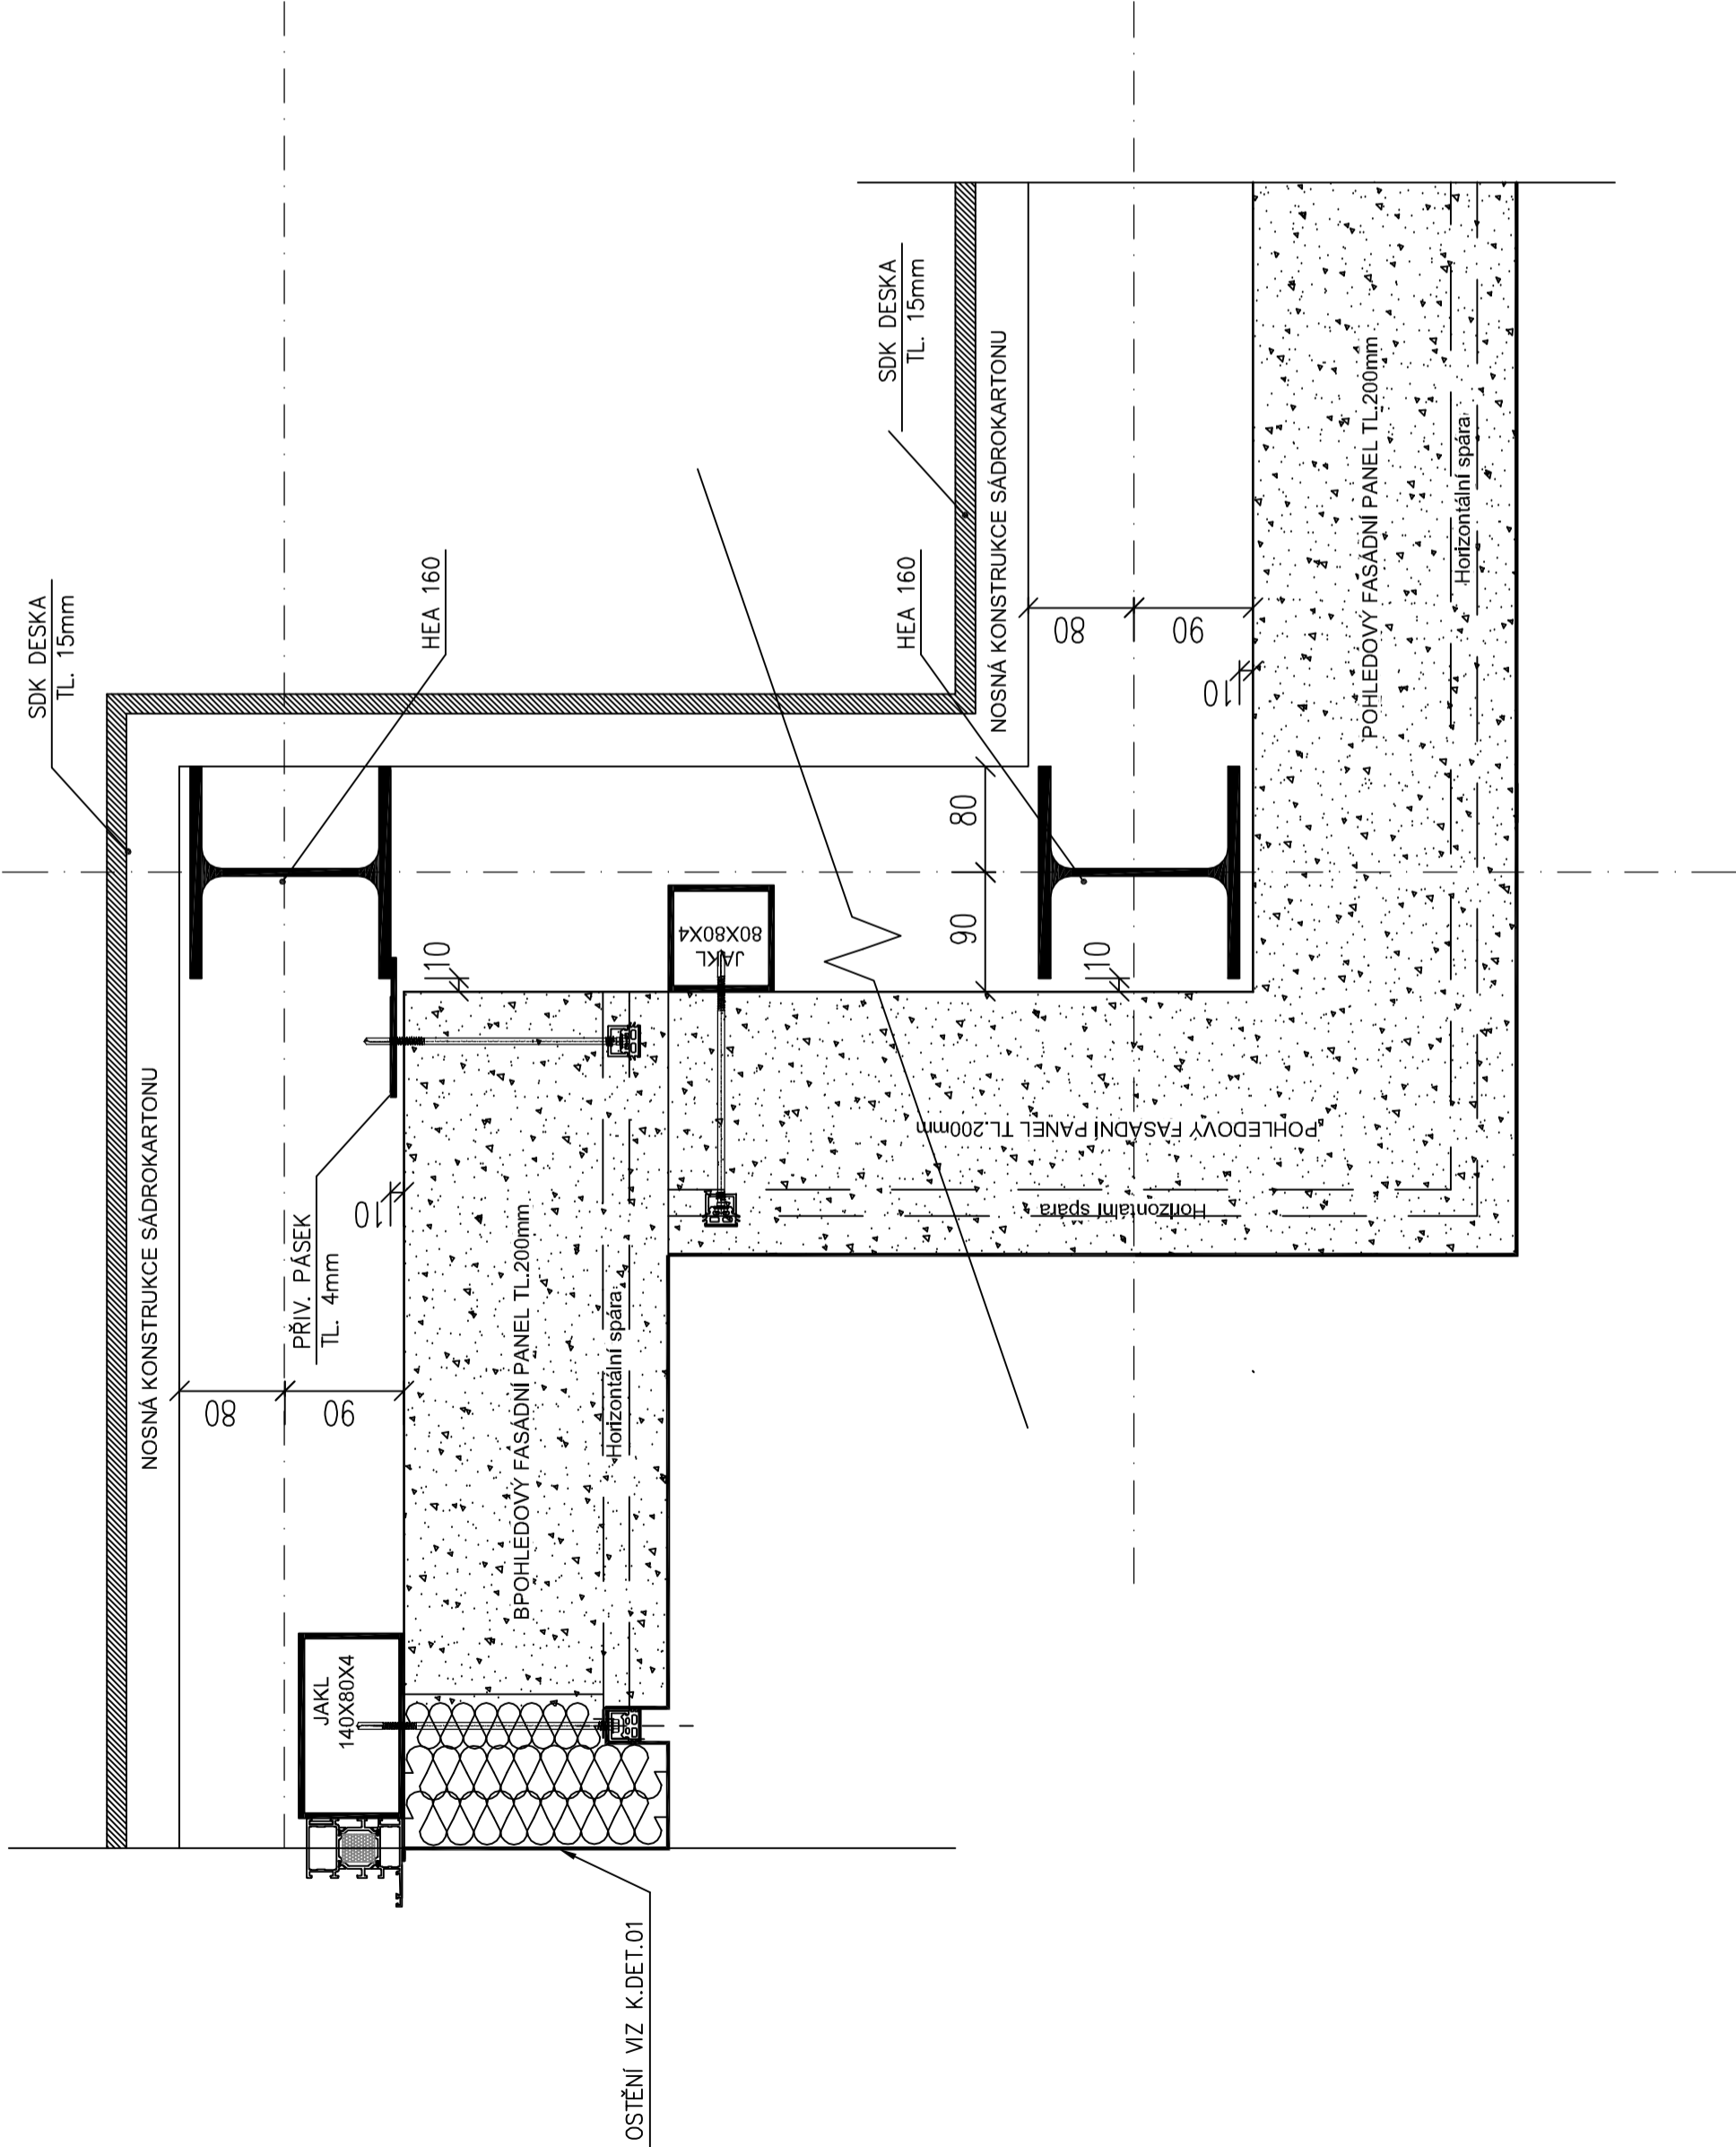

VYPRACOVAL: Ing. Jakub Rýšánek	ZOD. PROJEKTANT: Ing. Pavel Malínek	TECH. KONTROLA: Ing. Pavel Malínek	 Ing. Pavel MALÍNEK Jakoubka ze Stříbra 44, OLOMOUČ IČ 46616373
INVESTOR: UNIVERZITA PALACKÉHO V OLOMOUCI KŘÍŽKOVSKÉHO 511/8, 77900 OLOMOUČ			
AKCE: Nástavba a rekonstrukce vnitřních prostor VŠK J.L. Fischera blok B - SO02			
MÍSTO: parcela č., st. 1575, k.ú. Olomouc-město			FORMÁT: 2 x A4
			DATUM: 11/2023
			ÚČEL: DPS
VÝKRES: KONSTRUKČNÍ DETAIL KOUTU A ROHU			Č. KOPIE: Č. VÝKRESU: 1:5 K.DET.04