

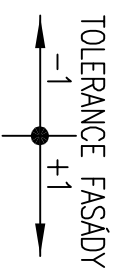



# PARAPET

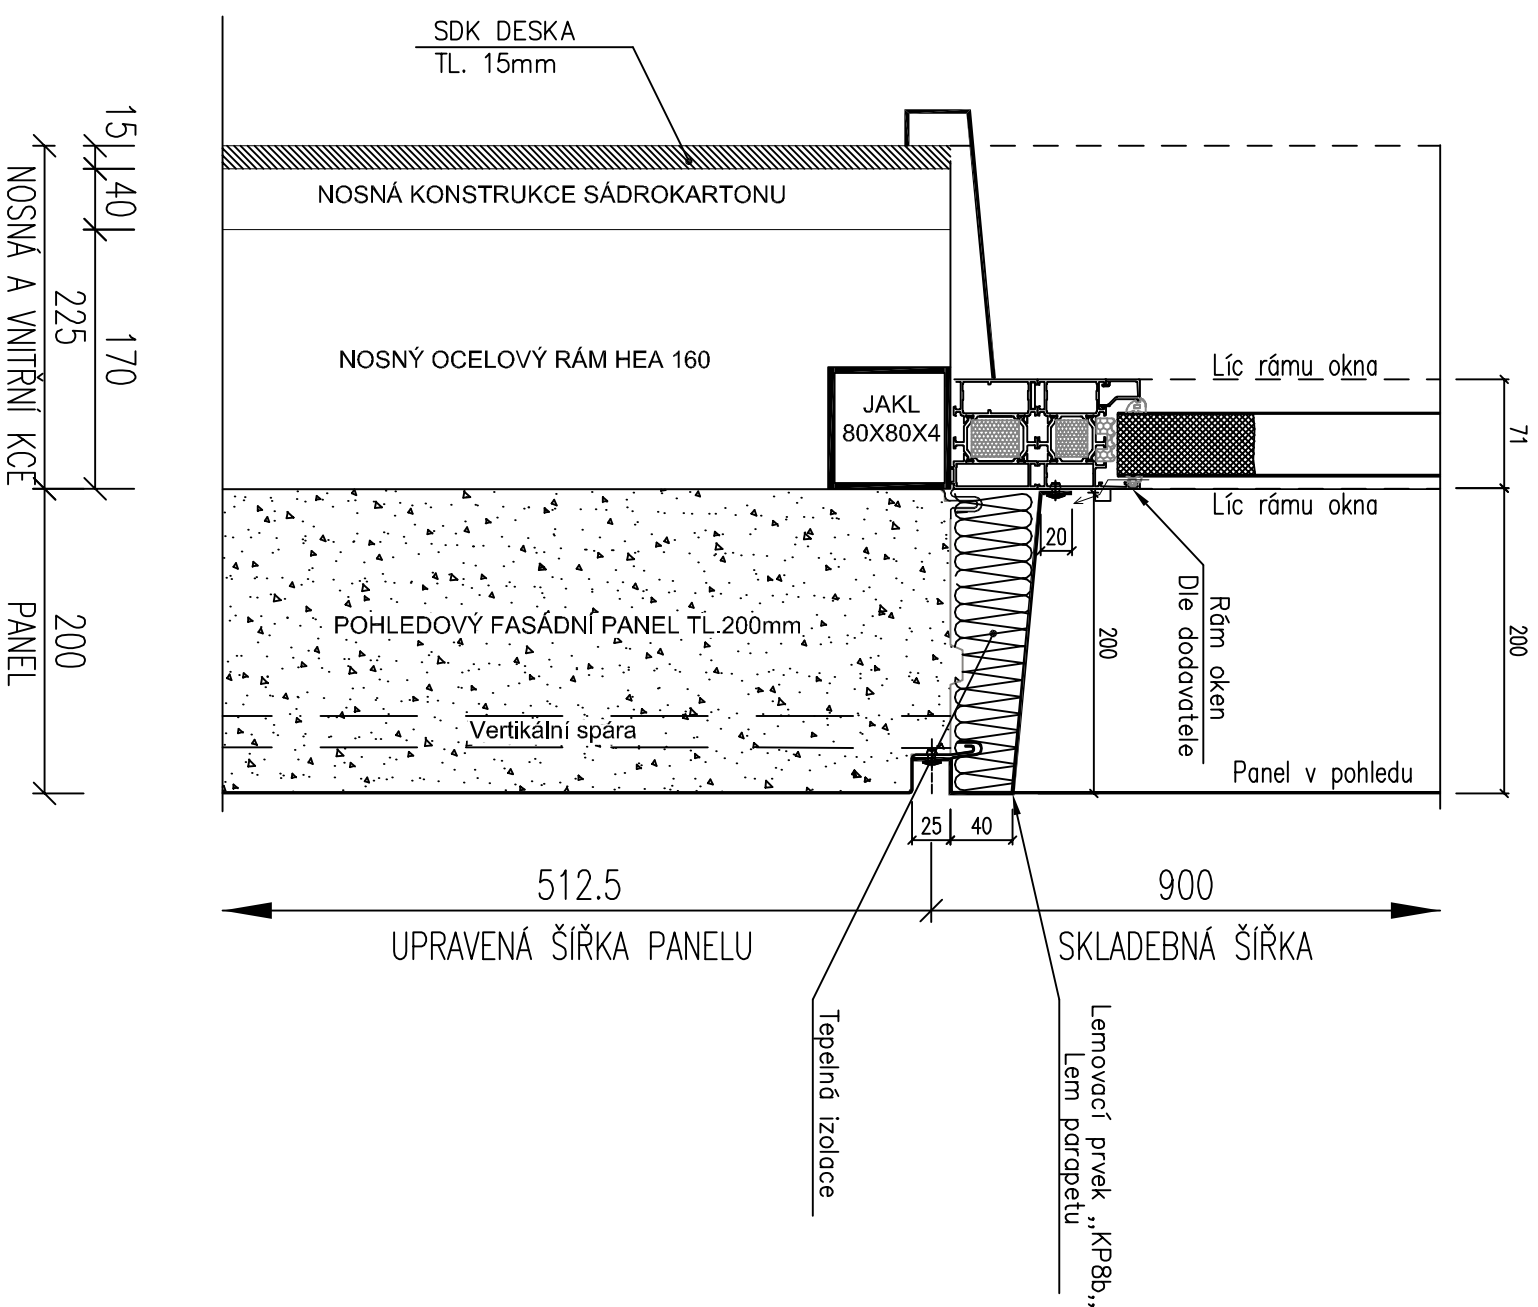

# NADPRAŽÍ

# USAZENÍ FASÁDY

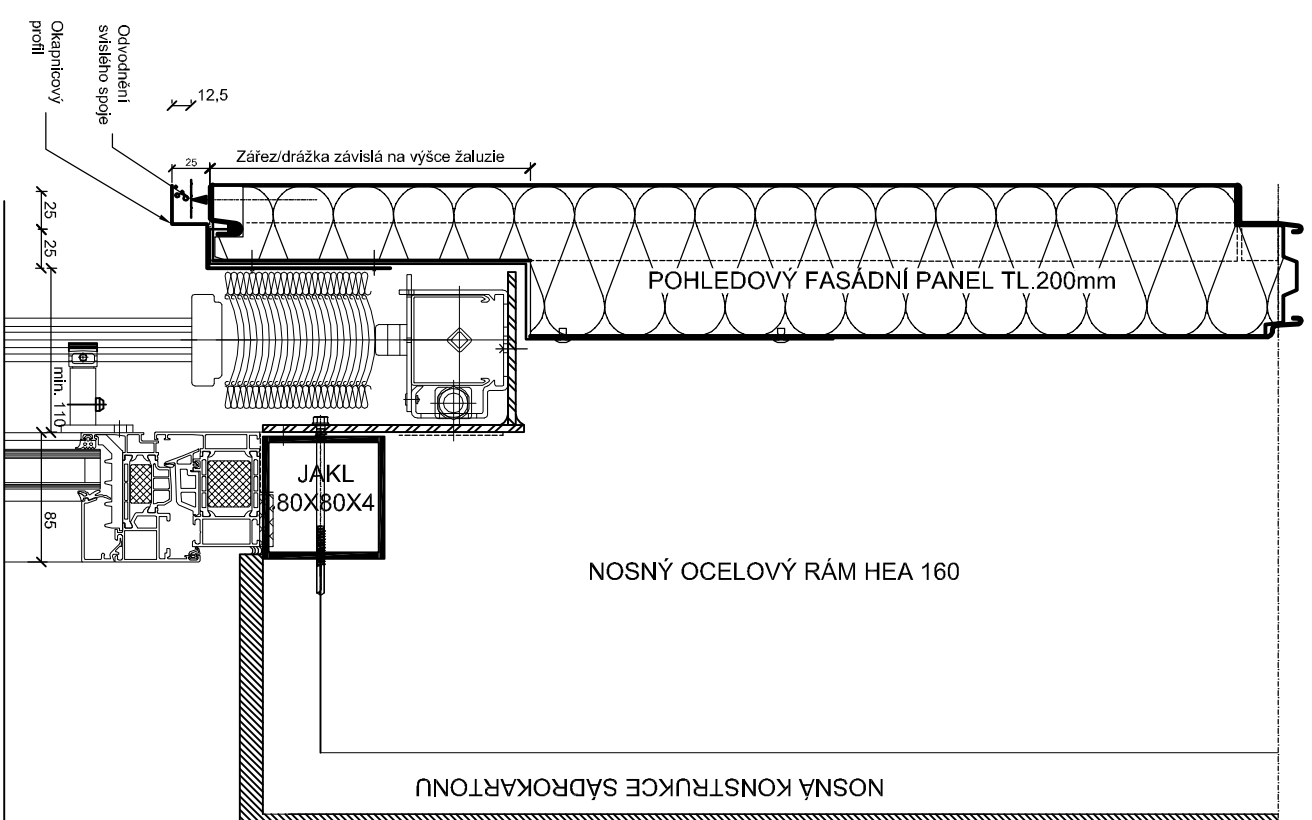

VÝKRES:	KONSTRUKČNÍ DETAIL PARAPETU A NADPRAŽÍ
MÍSTO:	parcelská č., st. 1575, k.ú. Olomouc-město
AKCE:	Nástavba a rekonstrukce vnitřních prostor VŠK J.L. Fischera blok B - SO02
INVESTOR:	UNIVERZITA PALACKÉHO V OLOMOUCI KRŽŮKOVSKÉHO 511/8, 77900 OLOMOUC
Ing. Jakub Ryšánek	ZOD. PROJEKTANT: Ing. Pavel Malínek
	TECH. KONTROLA: Ing. Pavel Malínek
 <b>Ing. Pavel MALÍNEK</b> Jakoubka ze Stříbra 44, OLOMOUC IČ 46616373	
FORMÁT:	2 x A4
DATUM:	11/1/2023
ÚČEL:	DPS
Č. KOPIE:	
MĚŘÍTKO:	Č. VÝKRESU:
1:5	K.DET.02