




## PŮDORYS STÁVAJÍCÍ STŘECHY NAD 5.NP

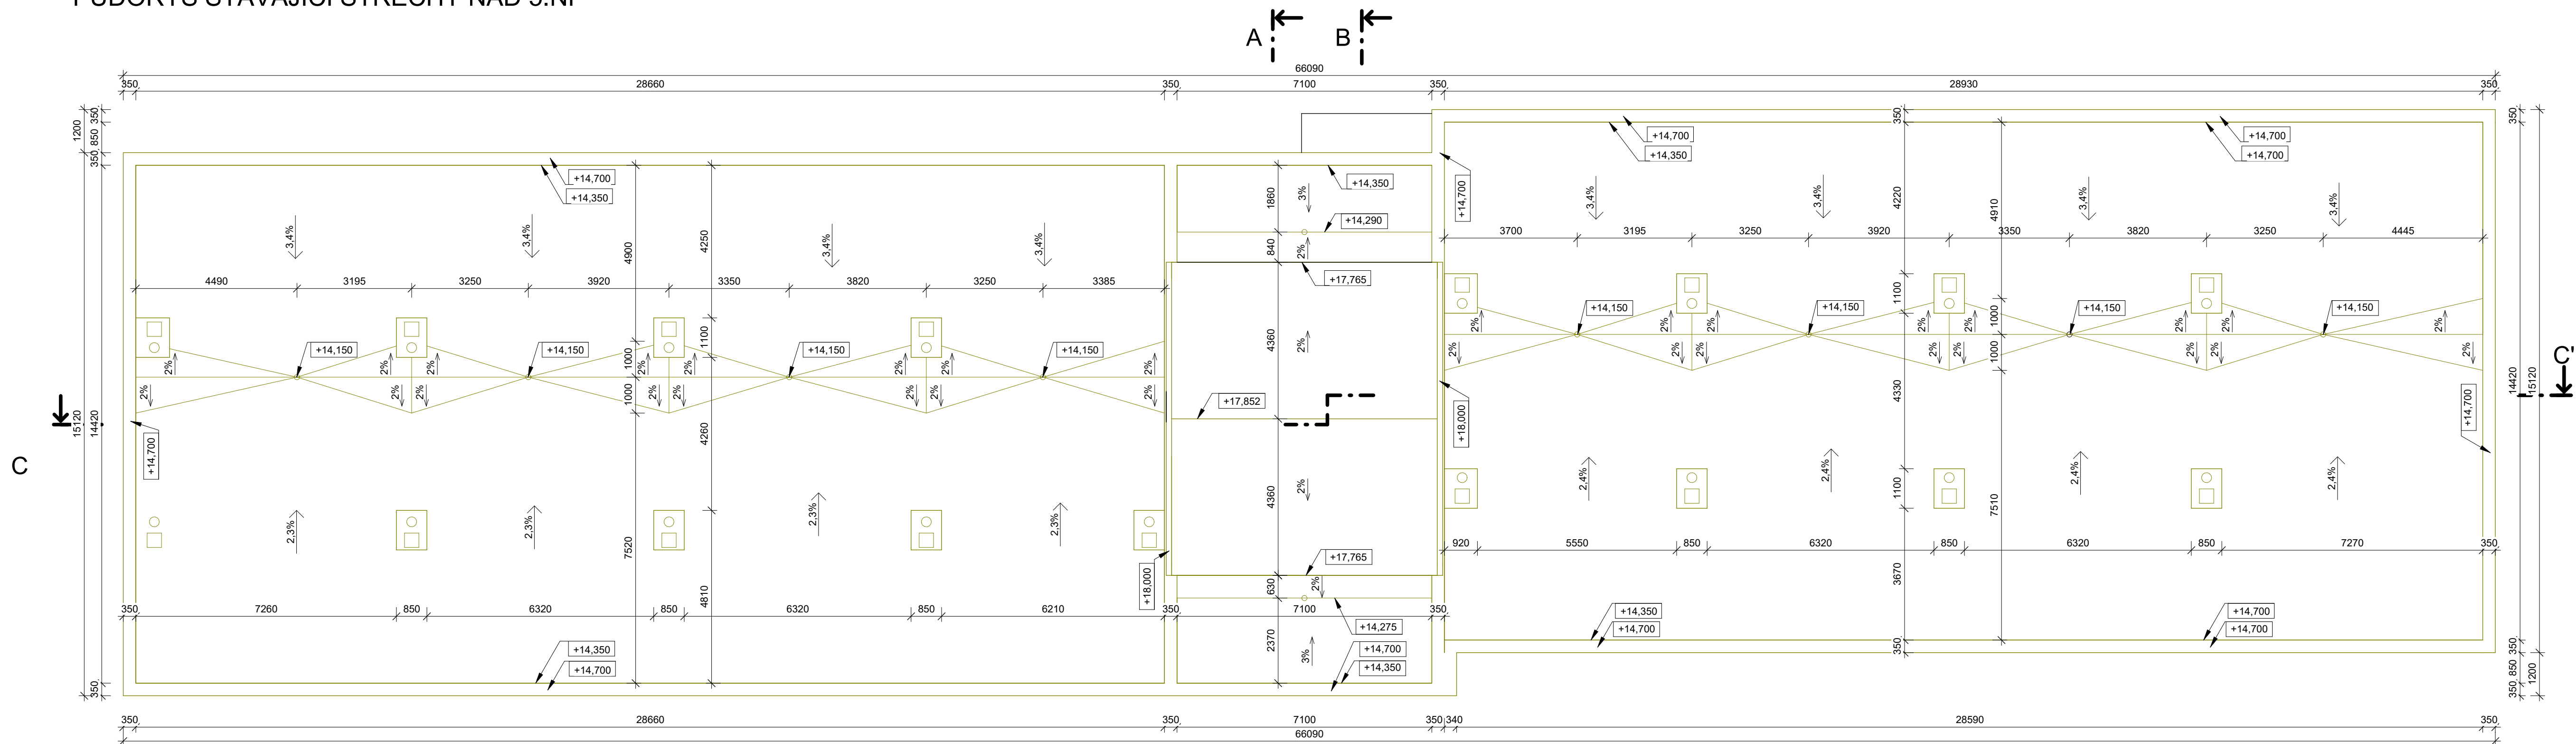


### STÁVAJÍCÍ ŘEZ C-C

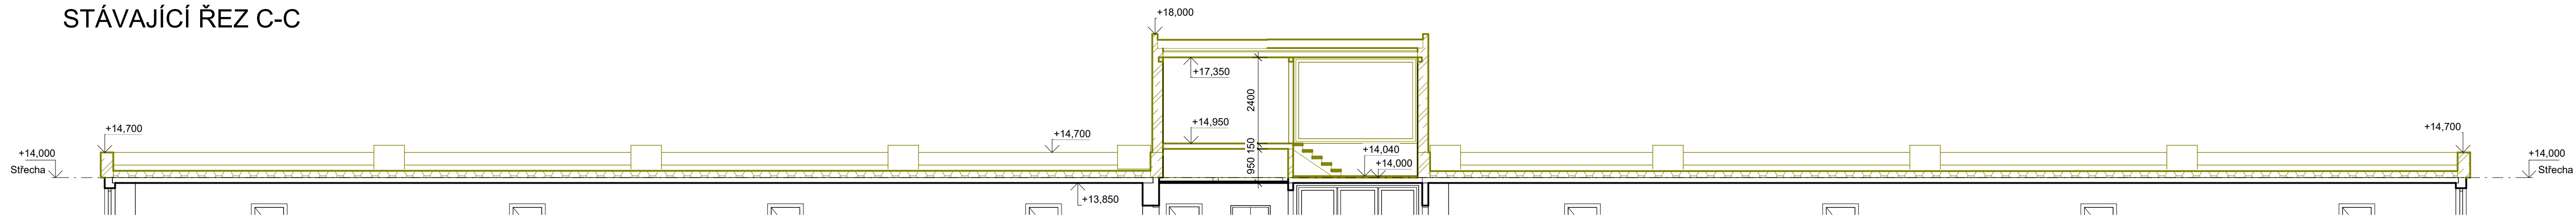

### STÁVAJÍCÍ ŘEZ A-A

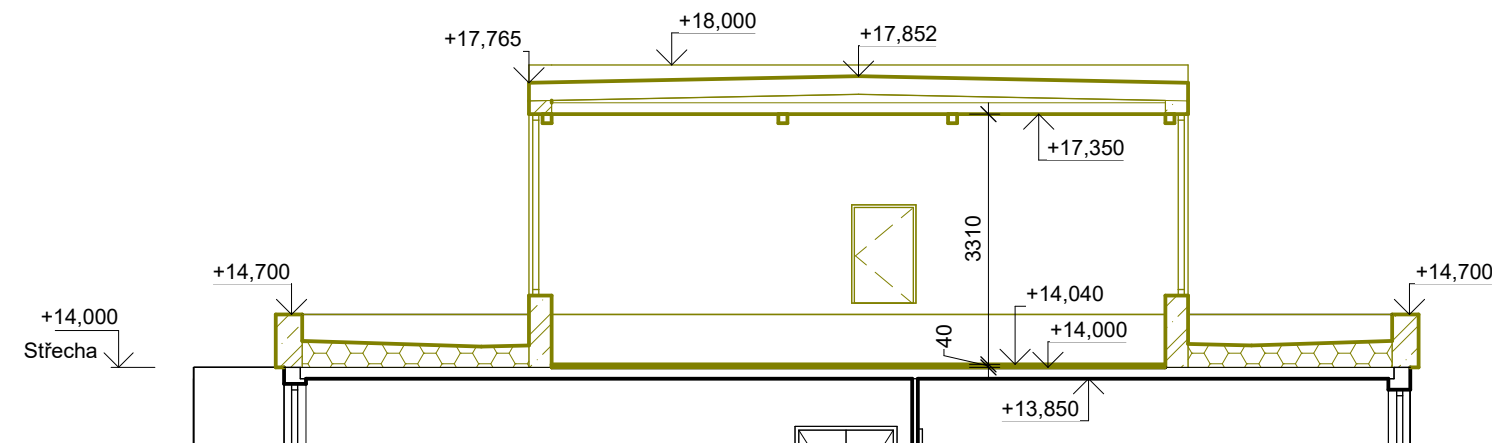

### STÁVAJÍCÍ ŘEZ B-B

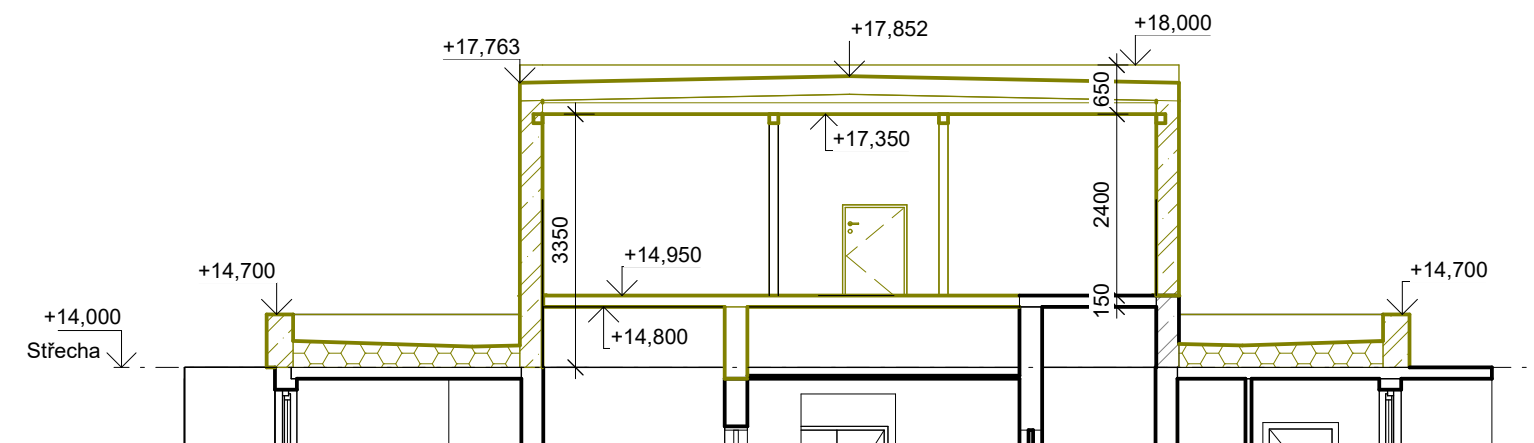



## LEGENDA MATERIÁLŮ

VÝPLNĚ

-  STÁVAJÍCÍ KONSTRUKCE  
 BOURANÉ KONSTRUKCE  
 NOVÉ KONSTRUKCE

Seznam prací na patře:

- kompletní odstranění stávající strojný výřahu kromě vodorovné konstrukce nad dvířky osobních výtahů.
- demontáž střešních ventilací odtahů VZT a jejich uschování pro následnou montáž nad novou střešní konstrukcí
- kompletní odstranění stávajícího střešního pláště až na nosnou konstrukci včetně atiky
- vybourání otvoru ve stávající nosné střešní konstrukci pro prodloužení hlavního schodiště (3,6x4,6m)

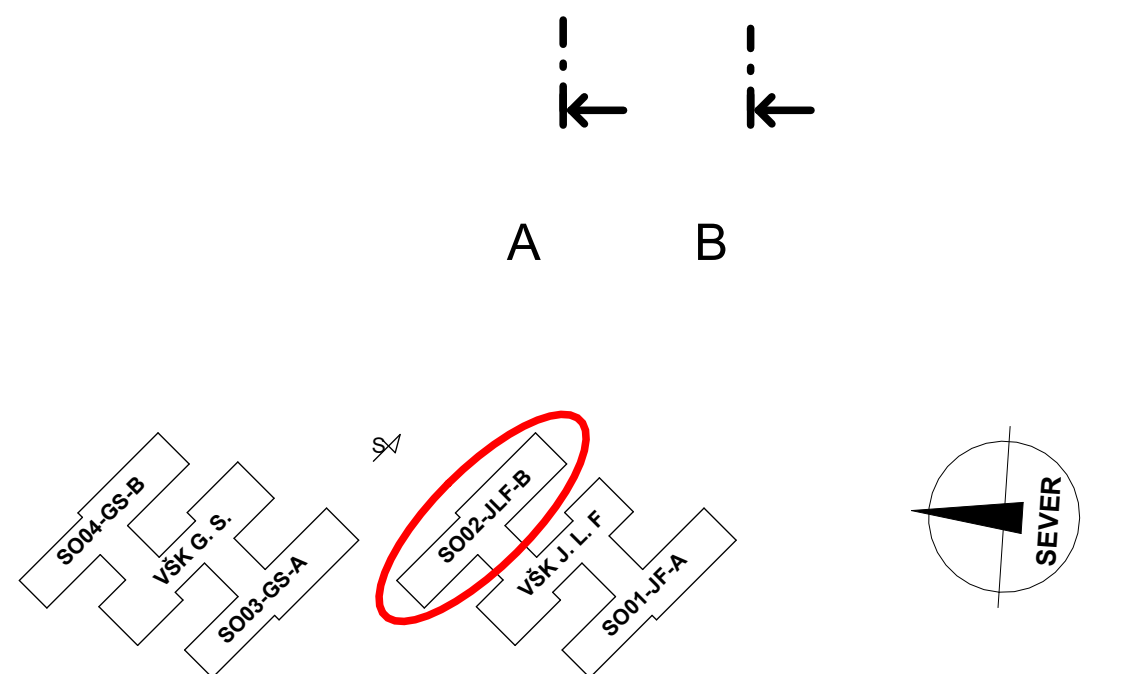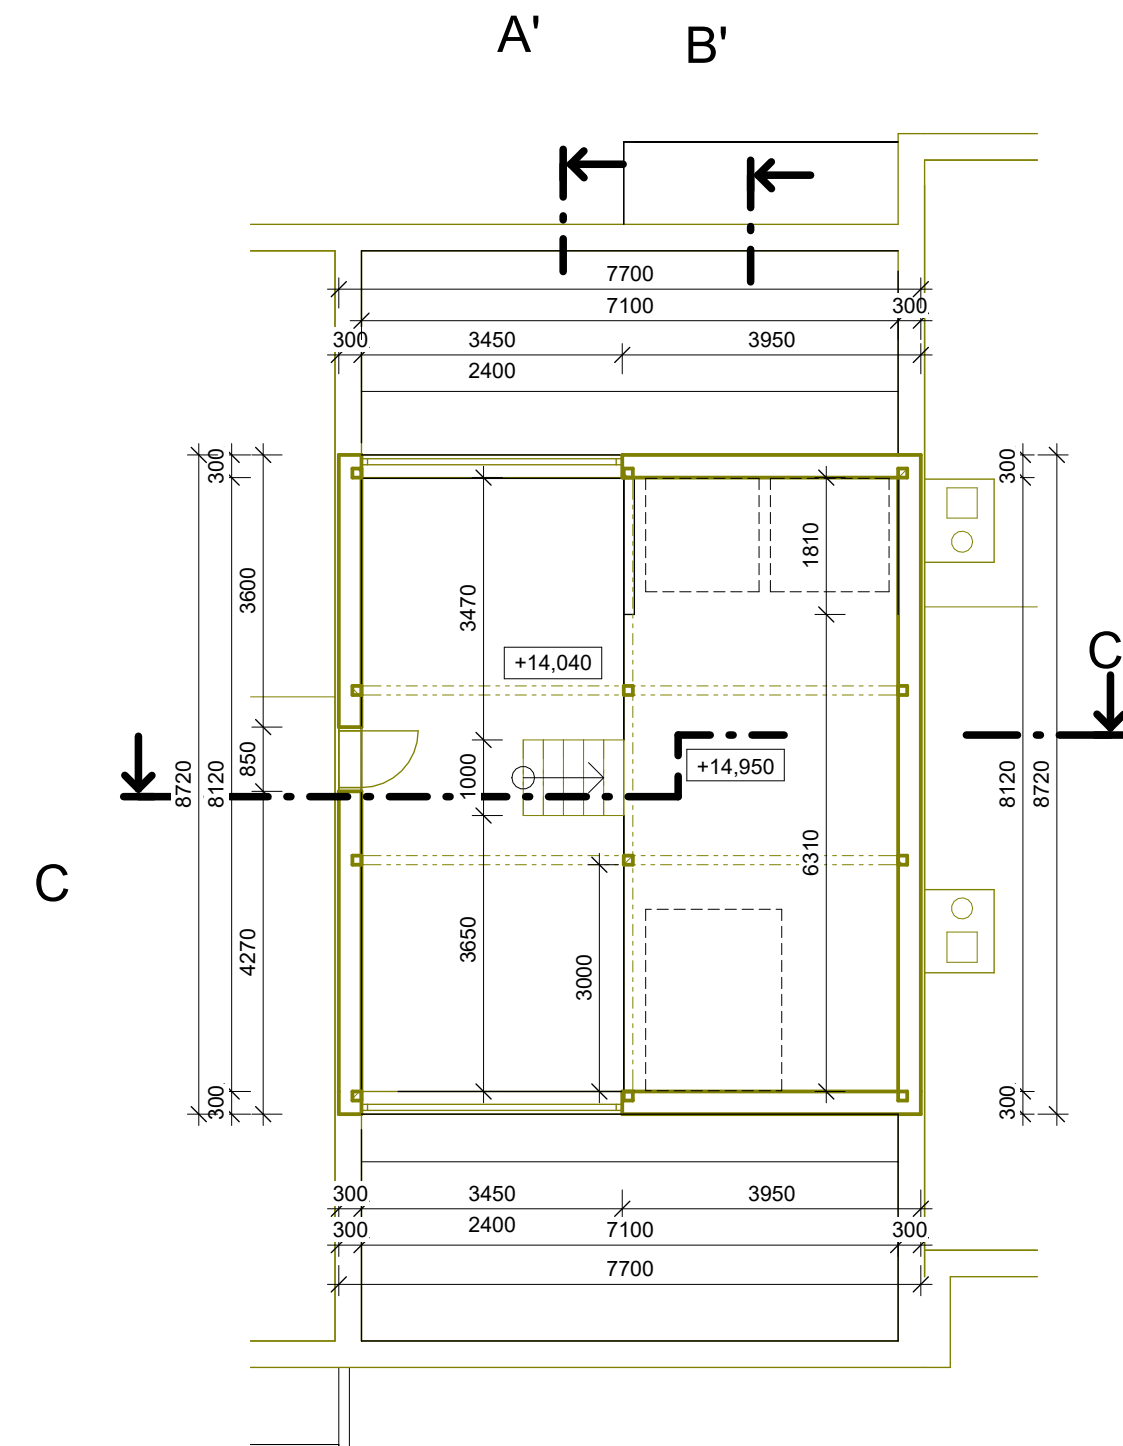

VYPRACOVAL: Ing. Jakub Ryšánek	ZOD. PROJEKTANT: Ing. Pavel Malínek	TECH. KONTROLA: Ing. Pavel Malínek	
INVESTOR: UNIVERZITA PALACKÉHO V OLOMOUCI KŘÍŽOVSKÉHO 511/8, 77900 OLMOUČ			
AKCE: <b>Nástavba a rekonstrukce vnitřních prostor VŠK J.L. Fischera blok B - SO02</b>			
MÍSTO: <b>parc.č. st.1575, k.ú. Olomouc-město</b>			
VÝKRES:	<b>Výkres stávající střechy - SO02 - JLF-B</b>		Jakoubka ze Sřibra 44, Olomouc IČO: 46616373
			FORMÁT: 8xA4 DATUM: 11/2023 ÚČEL: DPS Č. KOPIJE: MĚŘITKO: 1:100 Č. VÝKRESU: D.1.1.b)11