



LEGENDA MÍSTNOSTÍ			
M.Č.	NÁZEV	M.Č.	NÁZEV
B.5.01	poko	B.5.28A	sprcha
B.5.02	poko	B.5.28B	WC
B.5.03	předš	B.5.29	poko
B.5.03A	sprcha	B.5.30	poko
B.5.03B	WC	B.5.31	předš
B.5.04	poko	B.5.31A	sprcha
B.5.05	poko	B.5.31B	WC
B.5.06	předš	B.5.32	poko
B.5.06A	sprcha	B.5.33	poko
B.5.06B	WC	B.5.34	předš
B.5.07	poko	B.5.34A	sprcha
B.5.08	poko	B.5.34B	WC
B.5.09	předš	B.5.35	poko
B.5.09A	sprcha	B.5.36	poko
B.5.09B	WC	B.5.37	předš
B.5.10	poko	B.5.37A	sprcha
B.5.11	poko	B.5.37B	WC
B.5.12	předš	B.5.38	poko
B.5.12A	sprcha	B.5.39	poko
B.5.12B	WC	B.5.40	předš
B.5.13	poko	B.5.40A	sprcha
B.5.14	poko	B.5.40B	WC
B.5.15	předš	B.5.41	poko
B.5.15A	sprcha	B.5.42	poko
B.5.15B	WC	B.5.43	předš
B.5.16	poko	B.5.43A	sprcha
B.5.17	poko	B.5.43B	WC
B.5.18	předš	B.5.44	poko
B.5.18A	sprcha	B.5.45	poko
B.5.18B	WC	B.5.46	předš
B.5.19	poko	B.5.46A	sprcha
B.5.20	poko	B.5.46B	WC
B.5.21	předš	B.5.47	poko
B.5.21A	sprcha	B.5.48	poko
B.5.21B	WC	B.5.49	předš
B.5.22	poko	B.5.49A	sprcha
B.5.23	poko	B.5.49B	WC
B.5.24	předš	B.5.50	chodba
B.5.24A	sprcha	B.5.51	chodba
B.5.24B	WC	B.5.52	chodba
B.5.25	ostatní	B.5.53	kuchynka
B.5.25A	ostatní	B.5.54	schodiště
B.5.25B	ostatní	B.5.55	vytáhová šachta
B.5.26	poko	B.5.55A	vytáhová šachta
B.5.27	poko	B.5.55B	vytáhová šachta
B.5.28	předš		

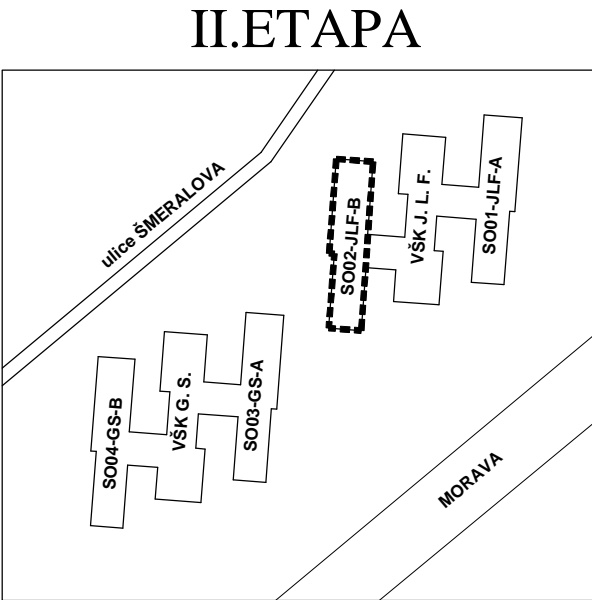

#### LEGENDA

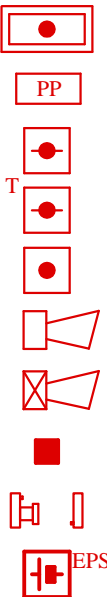

ústředna EPS  
tablo obsluhy  
opticko-kouřový hlásič požáru  
teplotní hlásič požáru  
tlačítkový hlásič požáru  
sirénová akustická  
sirénová akustická s zábleskovým majákem  
magnetický kontakt  
přídržný magnet  
zálohovaný napájecí zdroj



vstupně/výstupní modul  
výstupní modul  
klíčový trezor  
zábleskový maják  
obslužné pole požární ochrany



linka EPS  
sirénová linka  
vedení V/V prvků  
optický ohnivzdorný kabel univerzální 12 vl. SM  
kabelová trasa EPS

Č. REVIZE	DATUM	SCHVÁLIL	POPIS OBSAHU REVIZE
ZHOTOVITEL DÍLČÍ ČÁSTI DOKUMENTACE: FELOMA, s.r.o. Křižkovského 843/5, 779 00 Olomouc tel.: 731 449 960 e-mail: projekce@feloma.cz			
ODPOVĚDNÝ PROJEKTANT: Ing. Vladimír JUNEK VYPRACOVAL: František Vrzal, DiS. ZAK.ČÍSLO: 2020-002		RAZÍTKO: FELOMA	
Objednatel: Univerzita Palackého v Olomouci Správa kolejí a menz, Šmeralova 1122/12, 771 11 Olomouc			
Investor: Univerzita Palackého v Olomouci Správa kolejí a menz, Šmeralova 1122/12, 771 11 Olomouc			
Místo stavby: Olomouc			
Název akce: EPS VŠK Gen. Svobody a J. L. Fischera		Kraj: Olomoucký	Stupeň PD: DPS
Objekt: kolej J. L. Fischera	Datum: 04/2020	Číslo paré	
Část/Profese: Elektrická požární signalizace	Formát: 4x A4	Měřítko: 1:100	
Název výkresu: Schéma rozmístění zařízení EPS - 5.NP	Kód výkresu	DPS stupeň	Číslo obj. profese
Tato dokumentace je majetkem zhotovitele a její využití je určeno výhradně k plnění podle smlouvy. Jakékoliv další využití, rozšiřování, kopírování nebo poskytnutí třetím osobám je možné pouze se souhlasem zhotovitele.		11	revize