

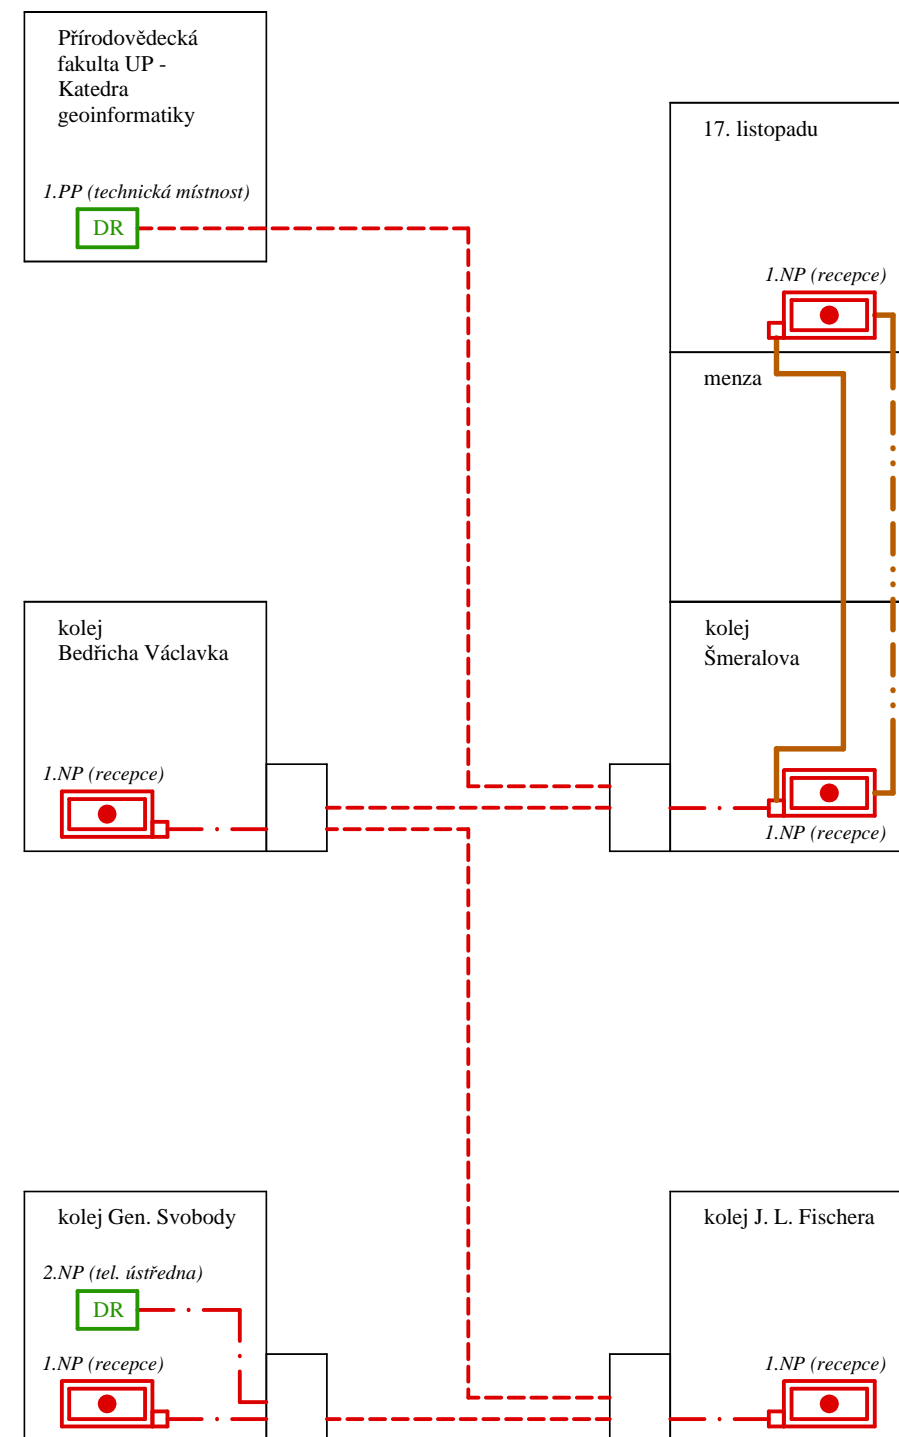



BLOKOVÉ SCHÉMA

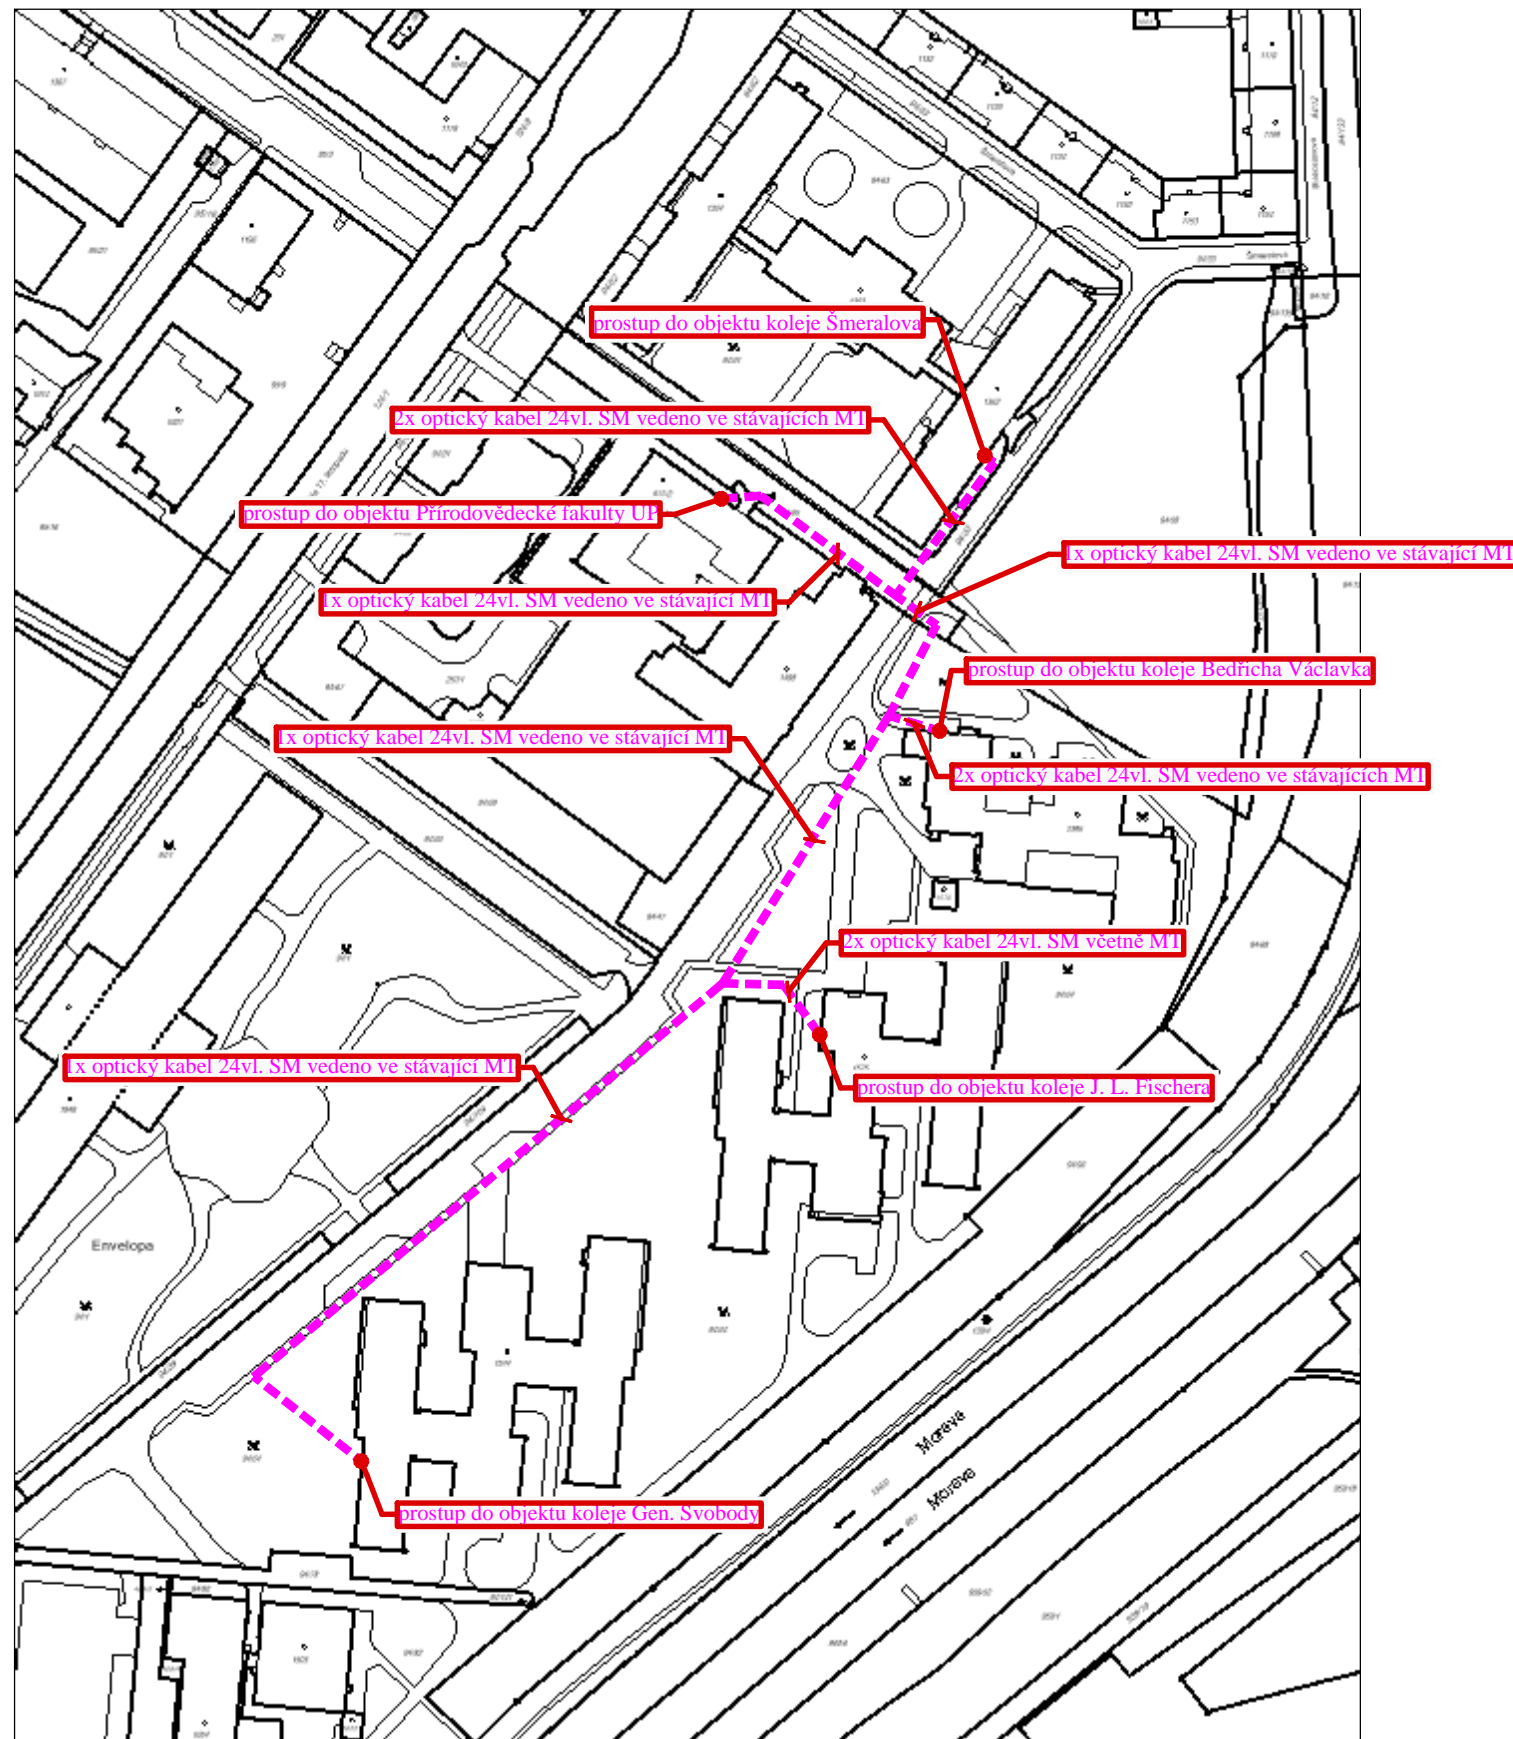


LEGENDA

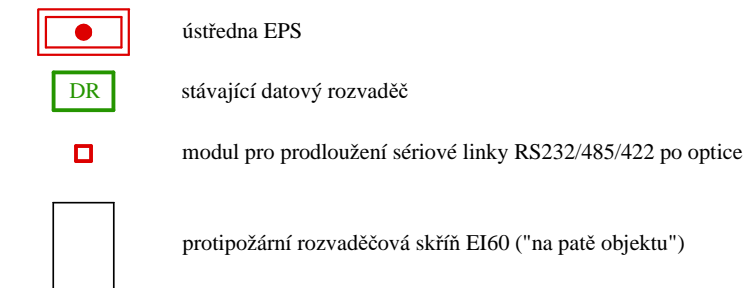

- optický mikrokabel, 24 vl. 09/125 G.657.A1
 optický ohnivzdorný kabel univerzální 12 vl. SM 9/125 OS2, 180 min. při 750 °C, Dca-s1,d1,a1
 stávající optický kabel 12vl. SM
 stávající metalický kabel 2x2x0,8

Č. REVIZE	DATUM	SCHVÁLIL	POPIS OBSAHU REVIZE

ZHOTOVITEL DÍLČÍ ČÁSTI DOKUMENTACE:	ODPOVĚDNÝ PROJEKTANT:	RAZÍTKO:
FELOMA, s.r.o. Křížkovského 843/5, 779 00 Olomouc tel.: 731 449 960 e-mail : projekte@feloma.cz	Ing. Vladimír JUNEK VYPRACOVAL: František Vrzal, DIS ZAKČÍSLO: 2020-002	

Objednatel: Univerzita Palackého v Olomouci Správa kolejí a menz, Šmeralova 1122/12, 771 11 Olomouc

Investor: Univerzita Palackého v Olomouci Správa kolejí a menz, Šmeralova 1122/12, 771 11 Olomouc

Místo stavby: Olomouc

Název akce: EPS VŠK Gen. Svobody a J. L. Fischera

Stupeň PD	DPS
-----------	-----

Objekt:	Datum04/2020				Číslo paré	
	Formát3x A4					
Část/Profese:Elektrická požární signalizace	Měřítka:					
Název výkresu:	Kód výkresu					
Situácní výkres	DPS	část	obj.	EPS	23	---
	stupeň					

Tato dokumentace je majetkem zhotovitele a její využití je určeno výhradně k plnění podle smlouvy.
Jakékoliv další využití, rozšiřování, kopírování nebo poskytnutí třetím osobám je možné pouze se souhlasem zhotovitele.