





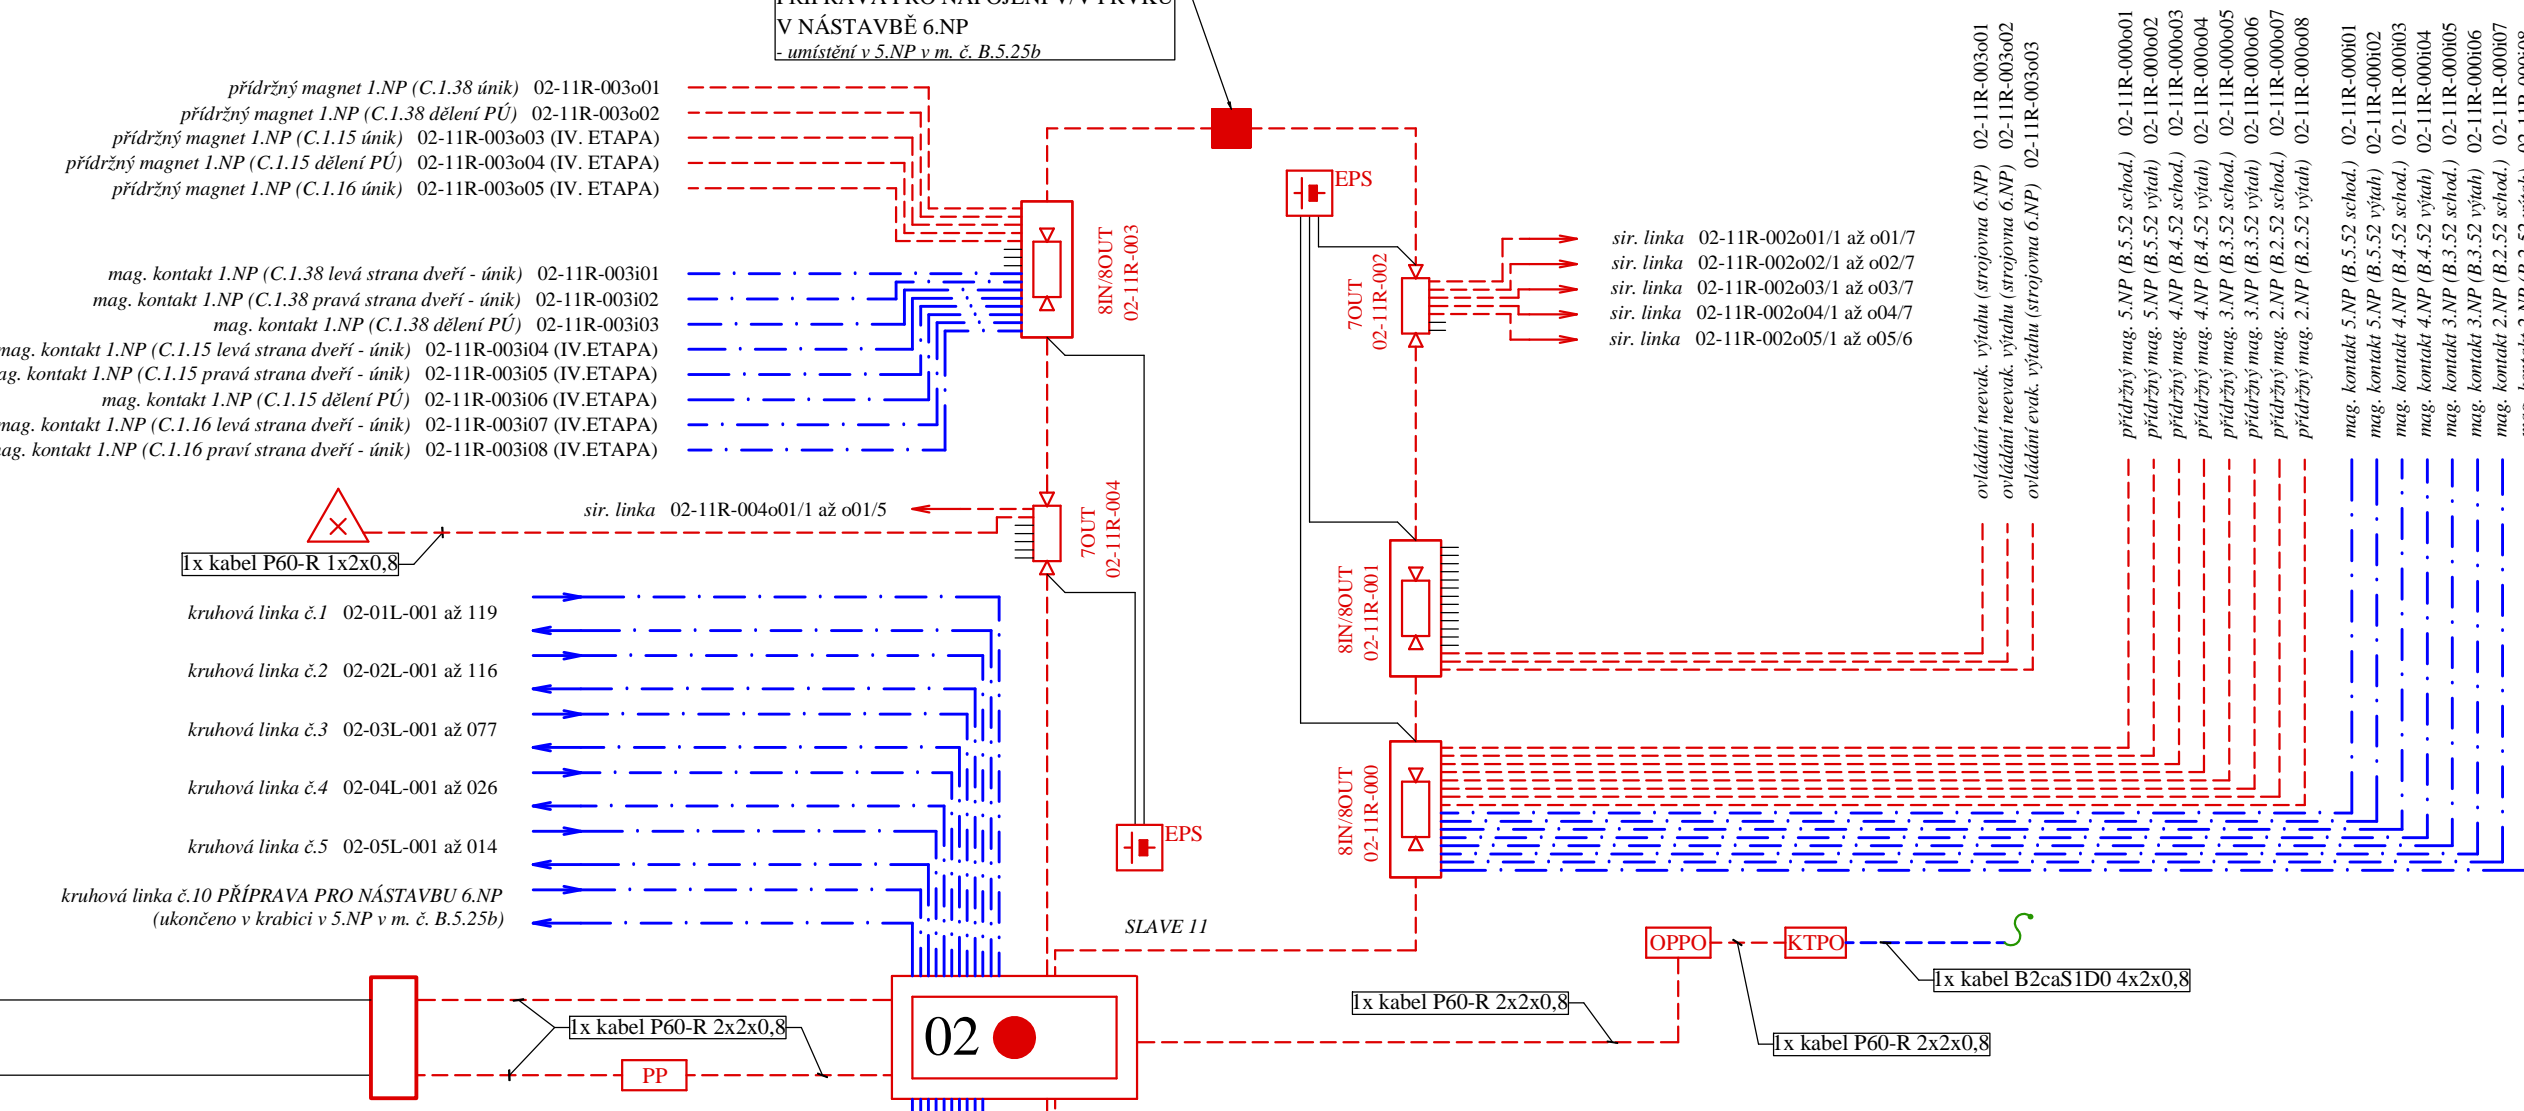

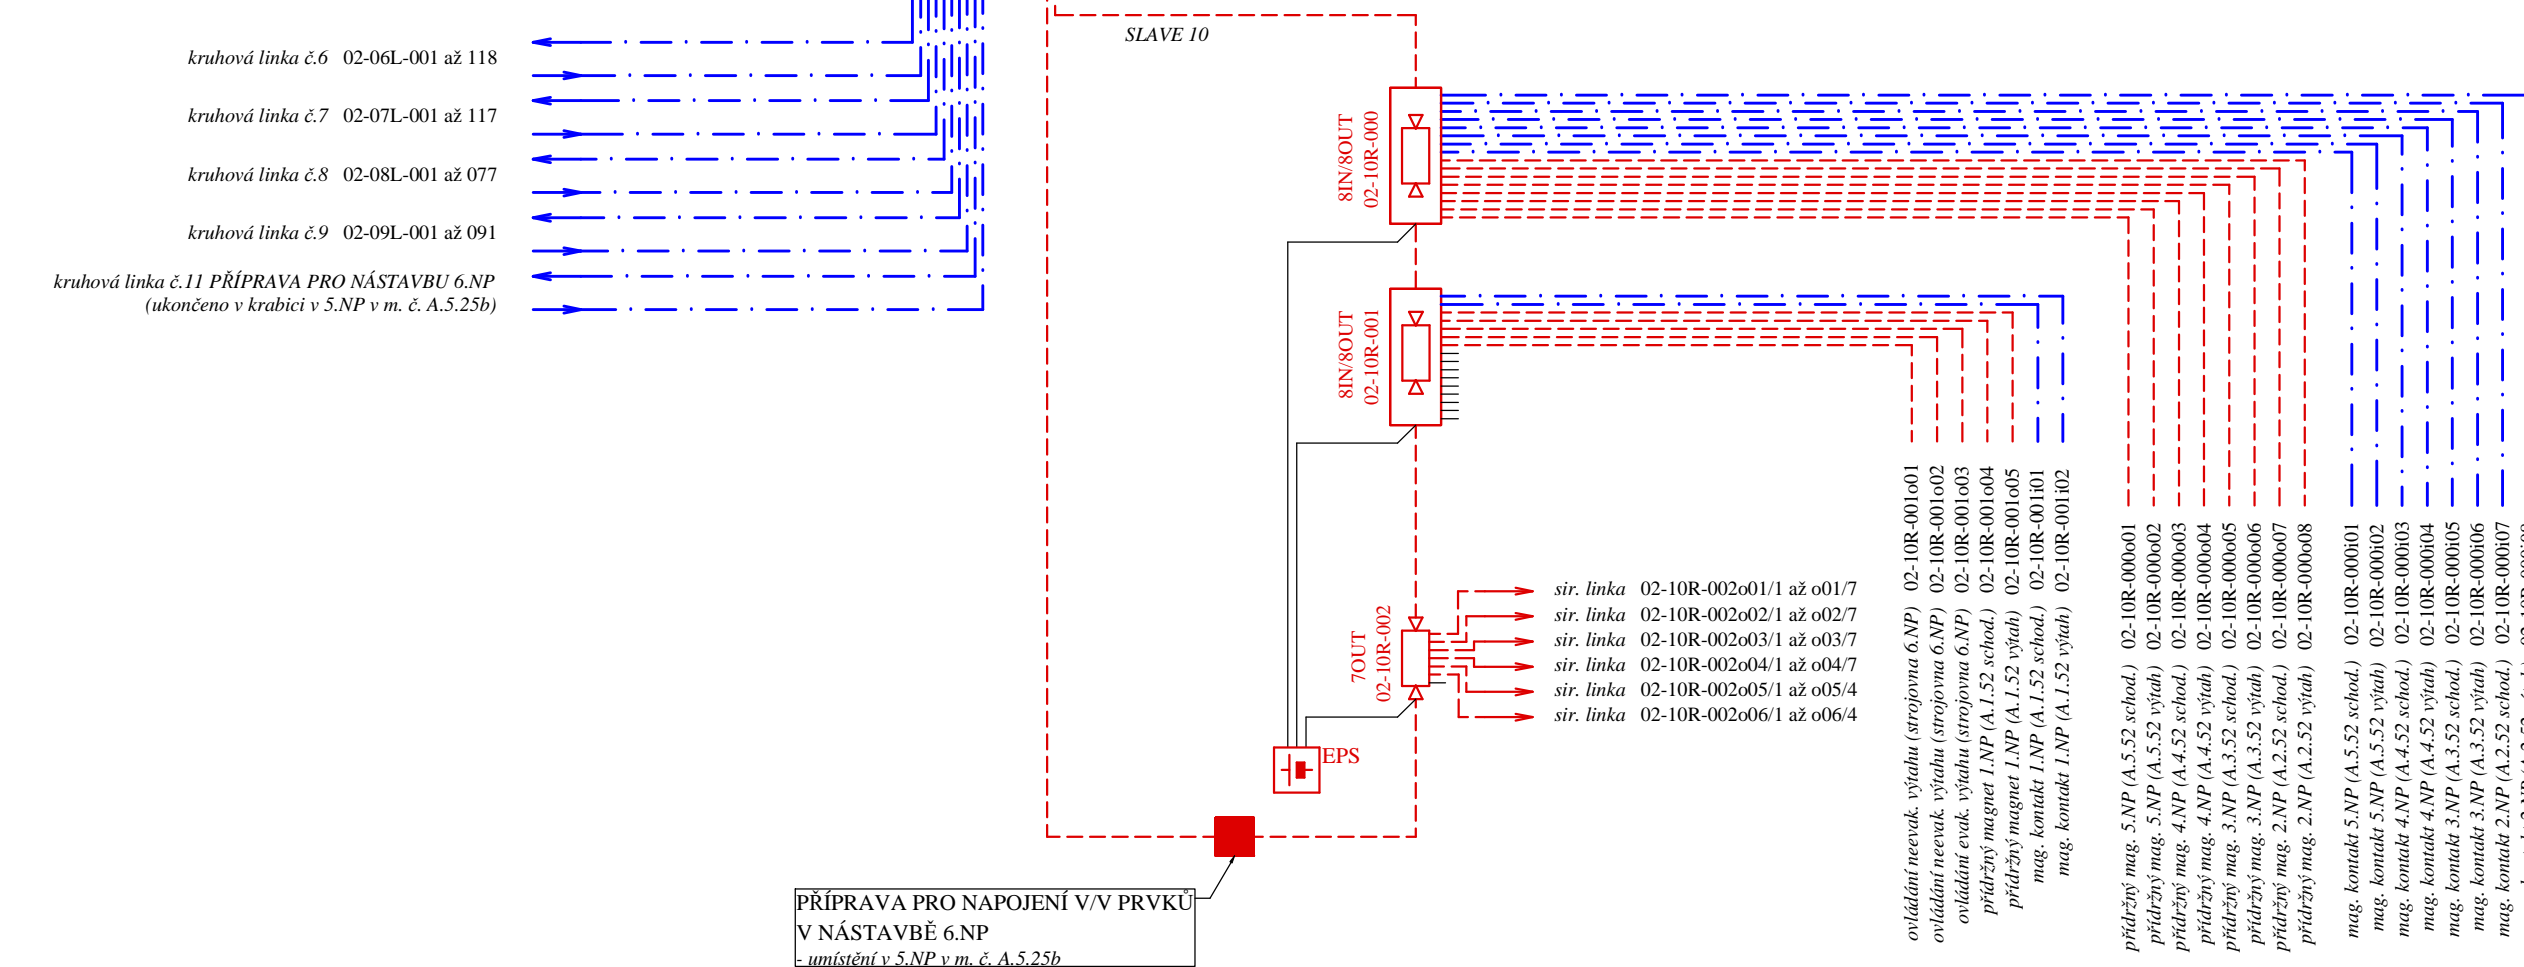

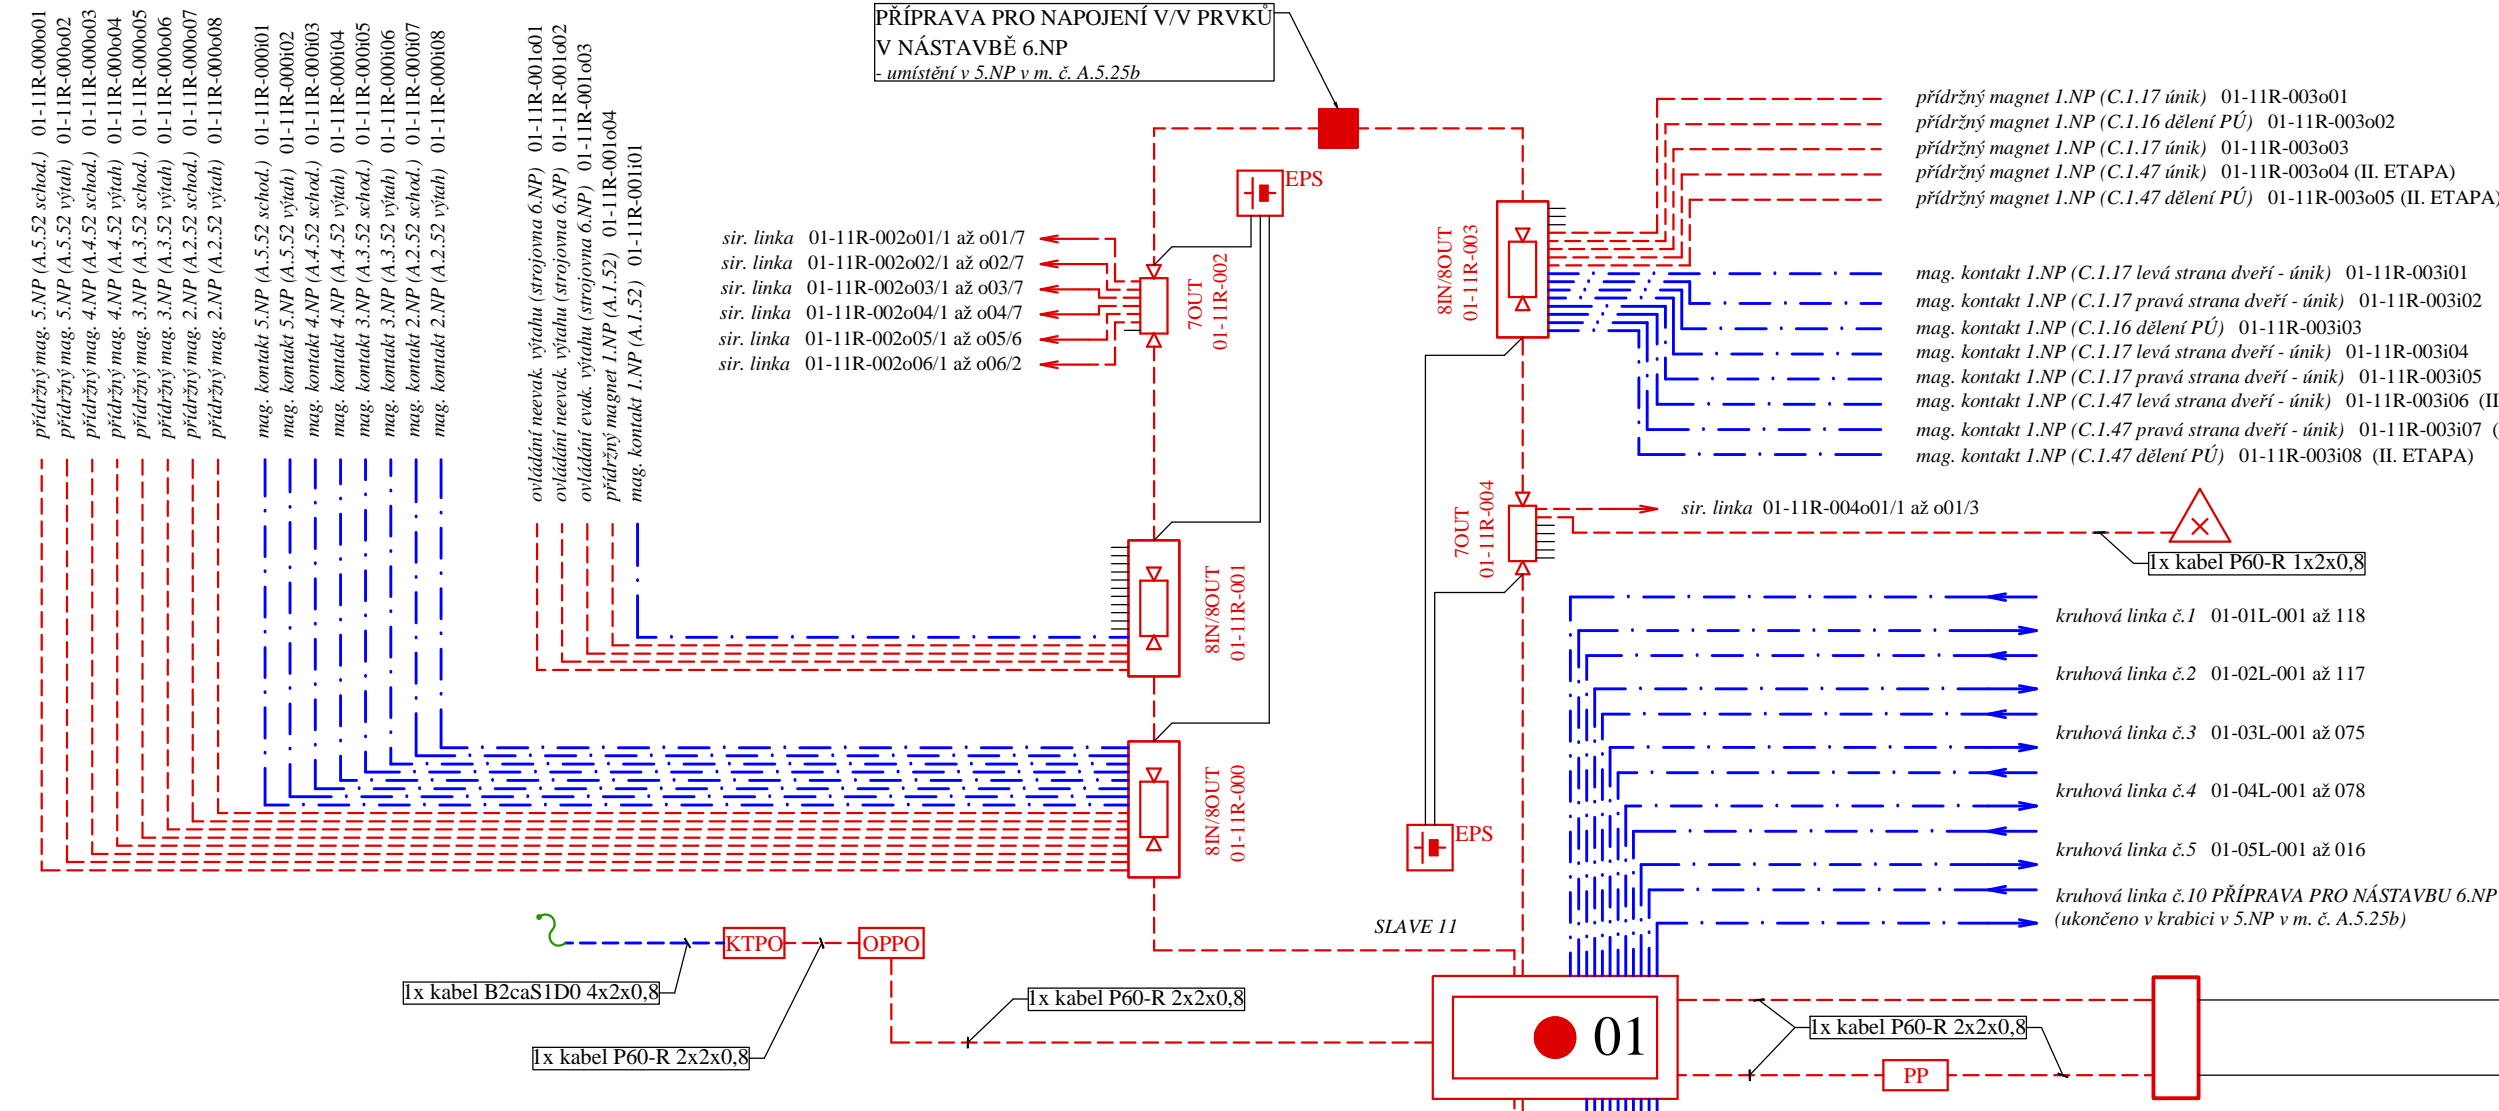

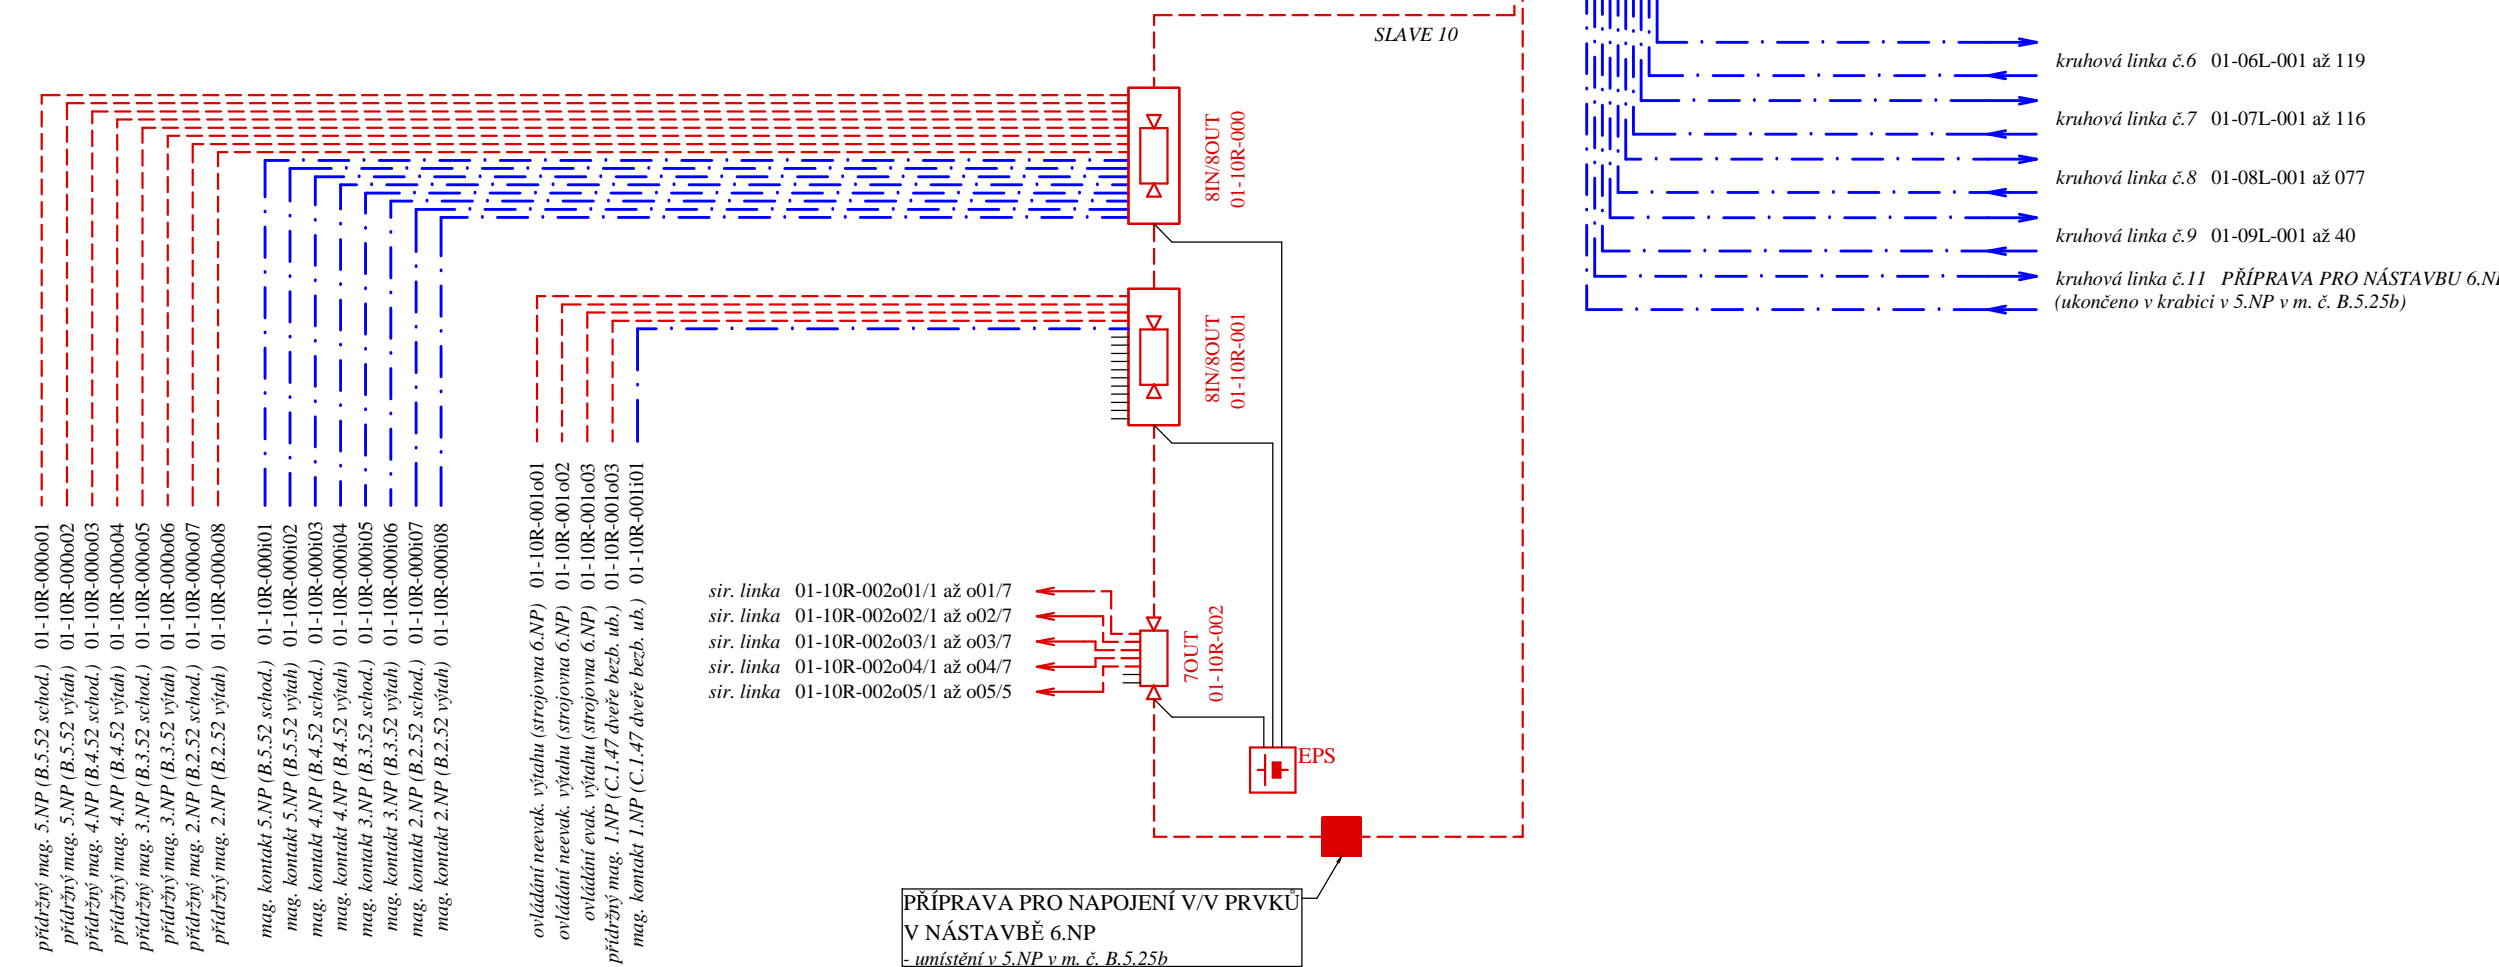






III. ETAPA


I. ETAPA



IV. ETAPA

III. ETAPA

- | | |
|---|--|
|  | ústředna EPS |
|  | tablo obsluhy |
|  | vstupně/výstupní modul |
|  | výstupní modul |
|  | klíčový trezor |
|  | maják |
|  | obslužné pole požární ochrany |
|  | zálohovaný napájecí zdroj |
|  | krabice s požární odolností |
|  | modul pro prodloužení sériové linky RS232/485/422 po optice |
| <hr style="border-top: 1px dashed black;"/> | |
|  | kabel P60-R Nx2x0,8
<i>- přidržné mag., ovl. výtahů, sirény, záblesk, maják - 1x2x0,8</i>
<i>- linka SLAVE, OPPO, PP, KTPO - 2x2x0,8</i> |
|  | kabel B2caSID0 Nx2x0,8
<i>- linka EPS - 1x2x0,8</i>
<i>- mag. kontakty - 1x2x0,8</i> |
|  | kabel pro napájení 24V |

Č. REVIZE		DATUM	SCHVALIL	POPIS OBSAHU REVIZE		
ZHOTOVITEL DÍLO ČÁSTI DOKUMENTACE:		ODPOVĚDNÝ PROJEKTANT		RÁZITKO:		
FELOMA, s.r.o.		Ing. Vladimír JUNEK				
Křižkova 84/5, 779 00 Olomouc		VYPRACOVÁL:				
tel.: 731 449 960		Funtíček Vrzal, DS				
e-mail: projektec@feloma.cz		ZAK.ČÍSLO:				
		2020-002				
Objednatel: Univerzita Palackého v Olomouci Správa kolejí a menz, Šmeralova 1122/2, 771 11 Olomouc Investor: Univerzita Palackého v Olomouci Správa kolejí a menz, Šmeralova 1122/2, 771 11 Olomouc Město stavby: Olomouc						
Název akce: EPS VŠK Gen. Svobody a J. L. Fischera				Kraj: Olomoucký Stupeň PD DPS		
Objekt:				Datum 04/2020		Číslo paré
				Formát 5x A4		
Část/Profese: Elektrická požární signalizace				Měřítka:		
Název výkresu: Blokové schéma systému EPS				Kód výkresu		
				<div> <div>DPS</div> <div>stručí</div> <div>část</div> <div>úst. úř.</div> <div>profese</div> <div>EPS</div> <div>22</div> <div>č. výkř.</div> <div>---</div> <div>revize</div> </div>		
<p>Tato dokumentace je majetkem zhotovitele a její využití je určeno výhradně k plnění podle smlouvy. Jakékoliv další využití, rozšiřování, kopírování nebo poskytnutí třetím osobám je možné pouze se souhlasem zhotovitele.</p>						