DISPOZICE 6.NP

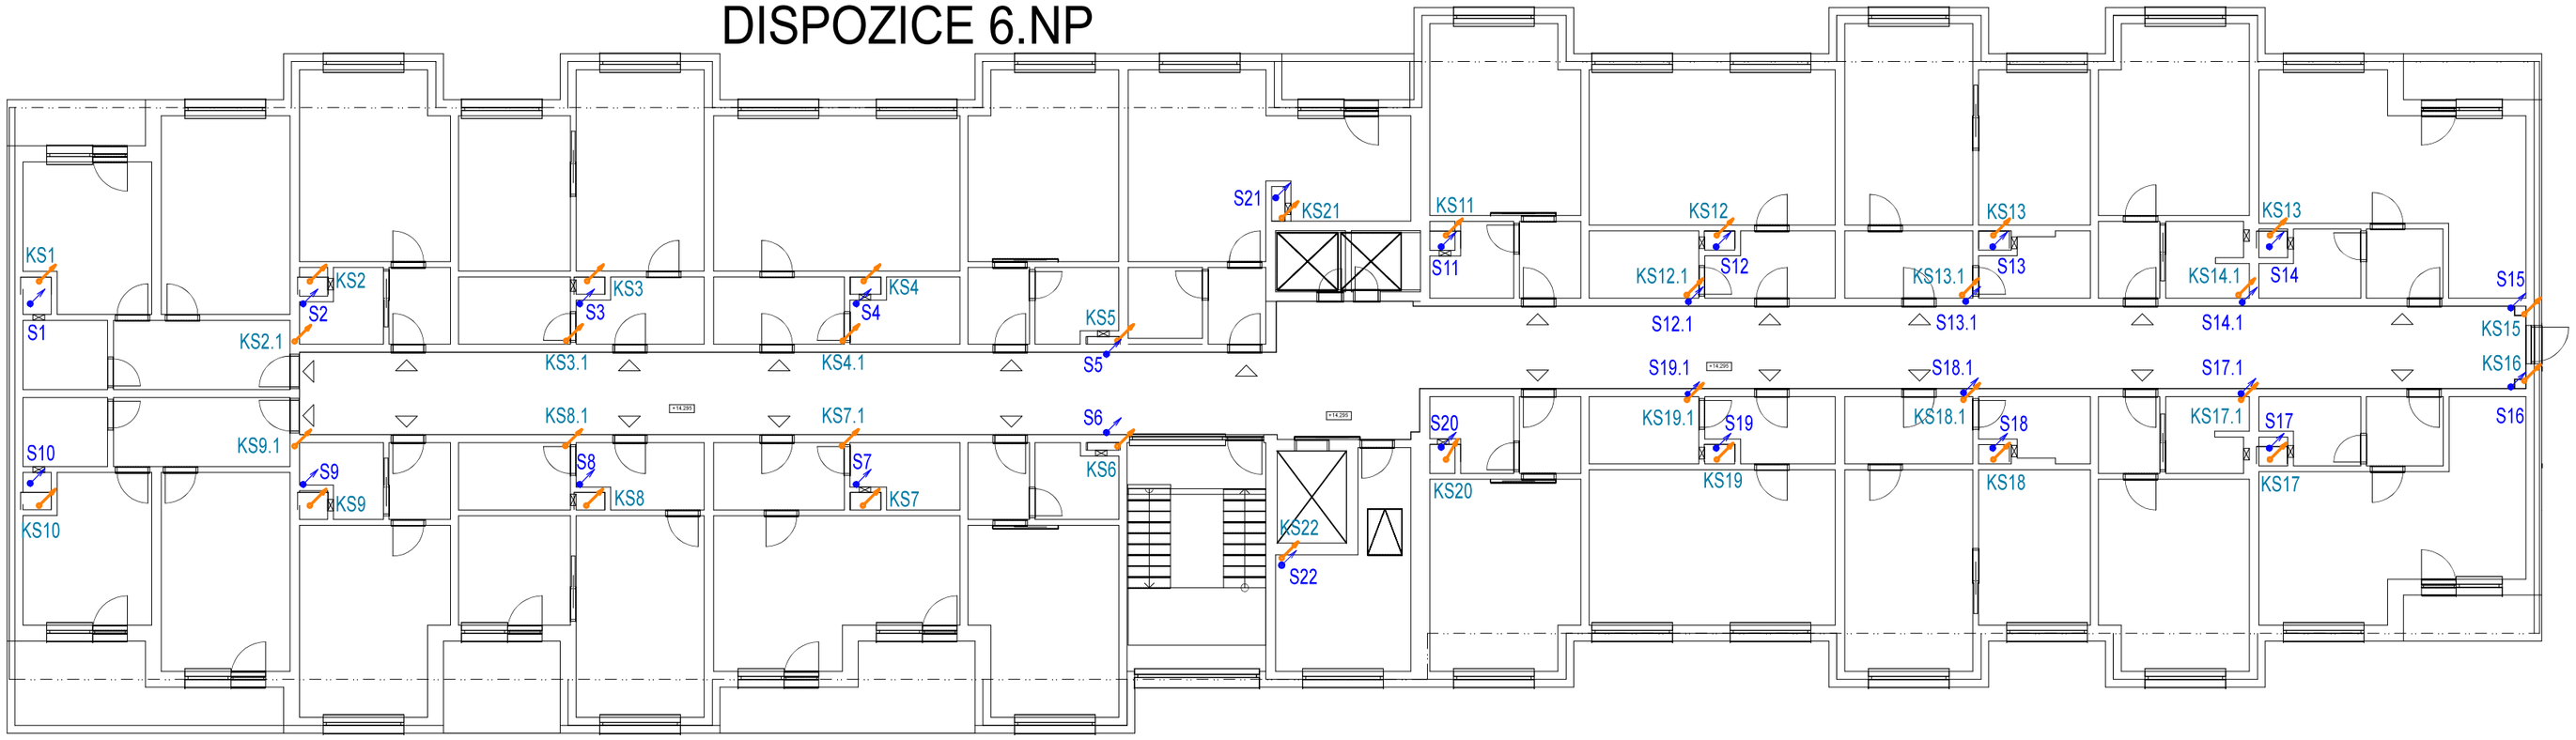

DISPOZICE 2. - 5.NP

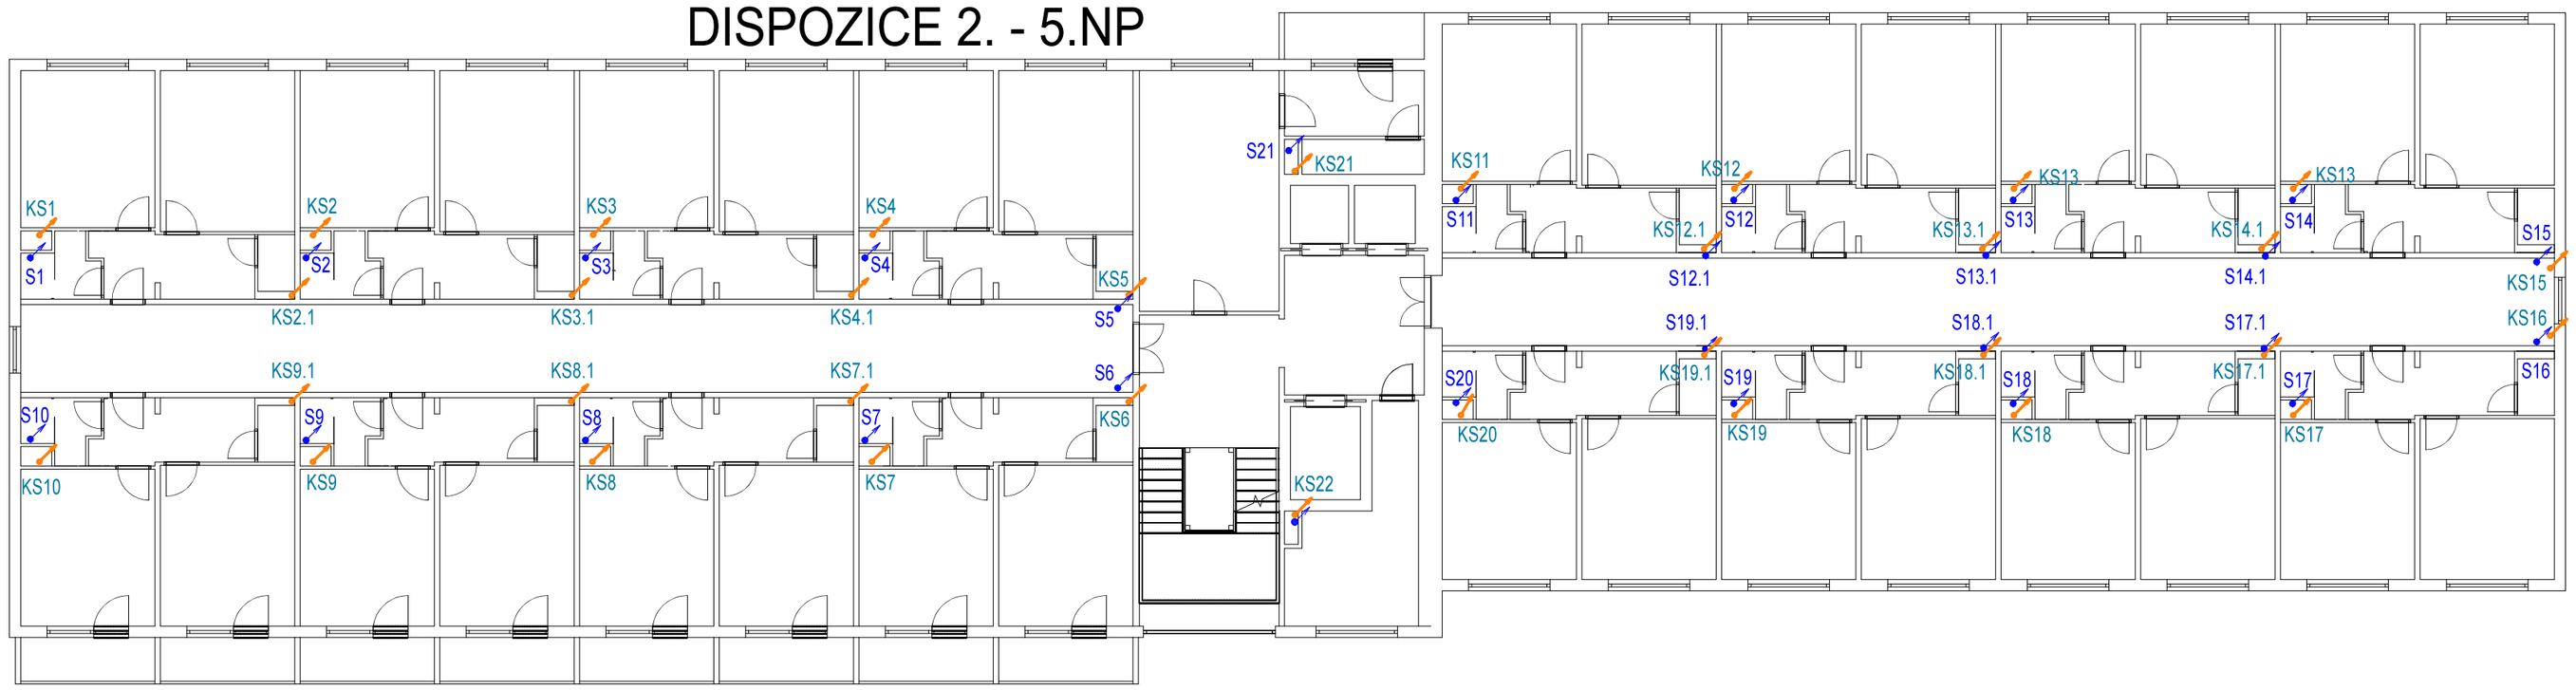

DISPOZICE 1.NP

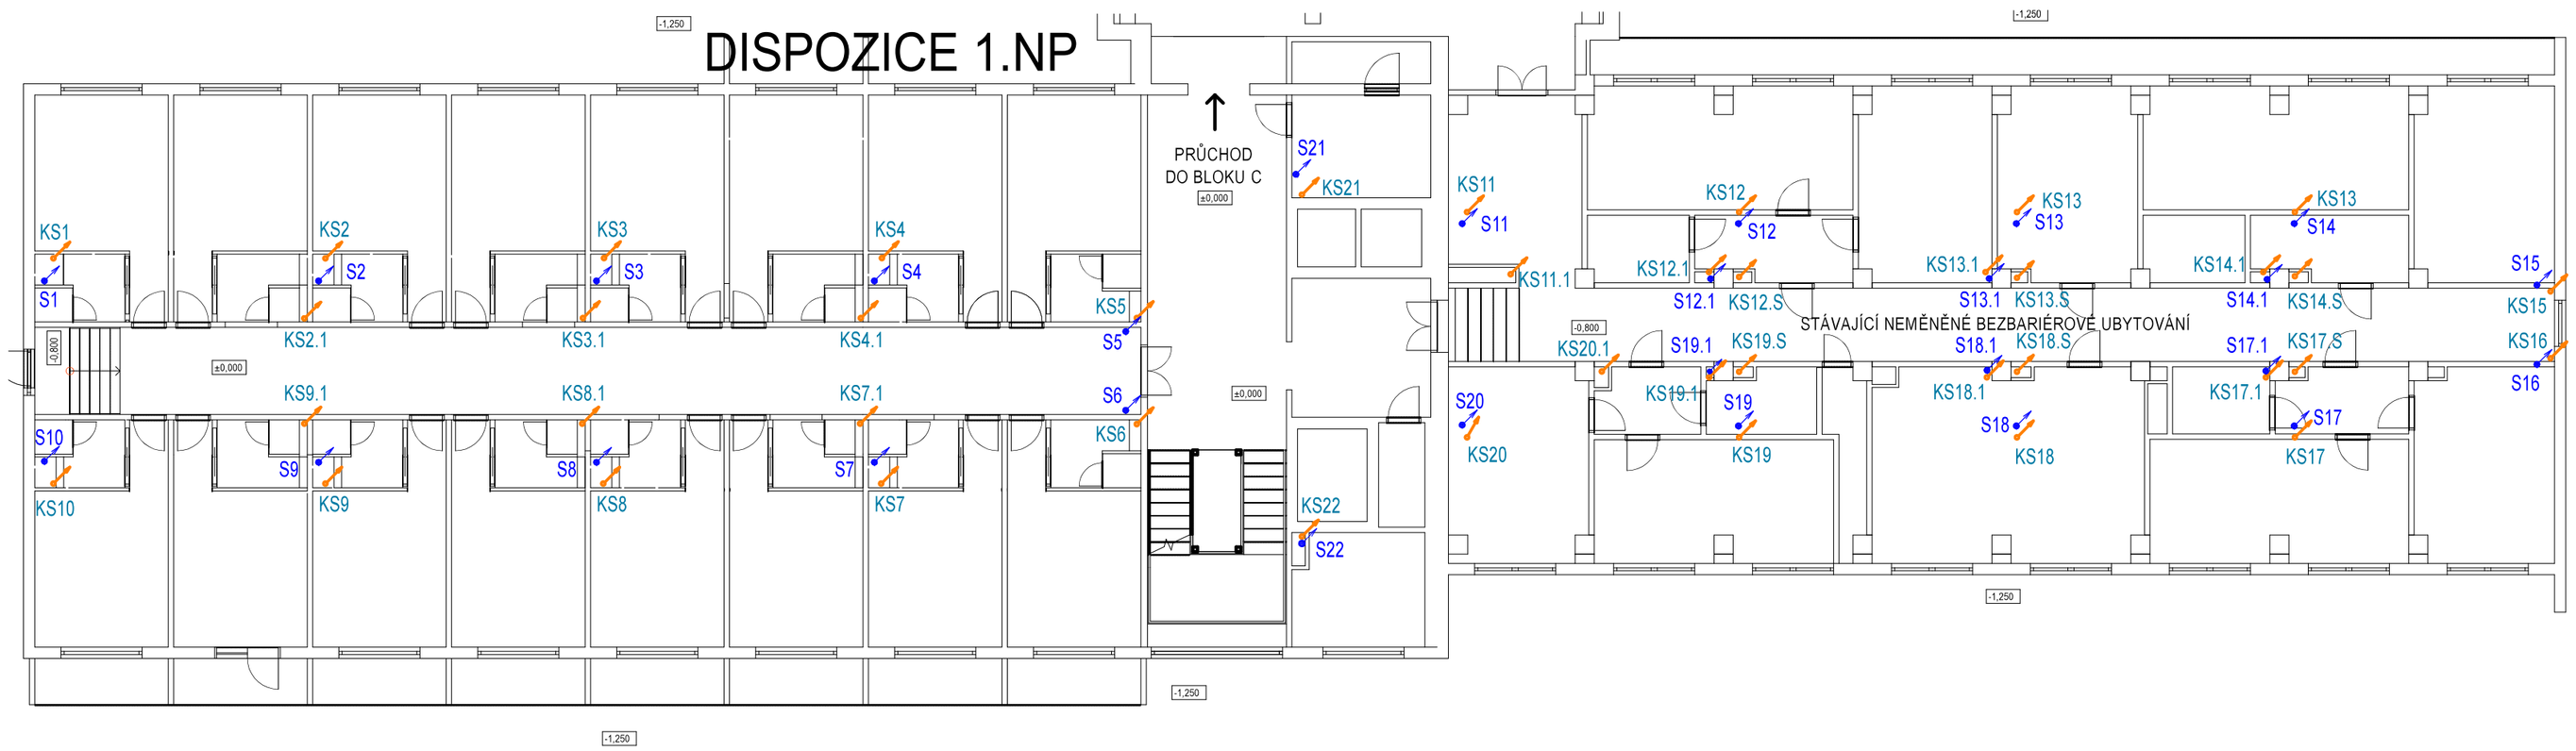

STOUPACÍ ROZVODY KANALIZACE V 1.NP OZNAČENÉ KSXX.S JSOU STÁVAJÍCÍ STOUPACÍ ROZVODY, KTERÉ BUDOU V RÁMCI STAVBY ZACHOVÁNY - BUDE PROVEDENO NOVÉ NAPOJENÍ LEŽATÉ KANLIZACE V CHODBĚ 1.NP

OSOVÉ ZMĚNY UMÍSTĚNÍ STOUPAČEK KANALIZACE A VODY BUDOU ŘEŠENY VŽDY V INSTALAČNÍCH JÁDRECH POD STROPEM DANÉHO PODLAŽÍ NEBO POD PODLAHOU NÁSTAVBY6.NP

DOKUMENTACE PRO PROVEDENÍ STAVBY

ÚROVEŇ PODLAHY 6. NP = + 14,295 m
ÚROVEŇ PODLAHY 5. NP = + 11,20 m
ÚROVEŇ PODLAHY 4. NP = + 8,40 m
ÚROVEŇ PODLAHY 3. NP = + 5,60 m
ÚROVEŇ PODLAHY 2. NP = + 2,80 m
ÚROVEŇ PODLAHY 1. NP = ± 0,00 m

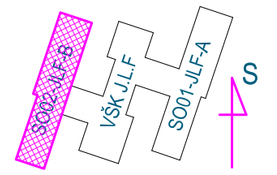

M 1 : 150

Projektant	Ing. KUNERT R.	Odp.projektant	Ing. KUNERT R.
Obec	OLOMOUC	Stav. Úřad	OLOMOUC
Investor	UNIVERZITA PALACKÉHO v OLOMOUCI, Křížkovského 511/8, 77900 OLOMOUC		

AKCE: STAVEBNÍ ÚPRAVY A NÁSTAVBA VŠK J. L. FISCHERA
BLOK - B, k.ú. Olomouc-město, parc.st. 575

OBJEKT: SO-02 OBJEKT VŠK J. L. FISCHERA - B
ČÁST: D.1.4. TECHNIKA PROSTŘEDÍ STAVEB
PROFESE: D.1.4.1 ZDRAVOTECHNIKA
NÁZEV: PŘEHLED STOUPAČEK VODY A KANALIZACE

Ing. Roman KUNERT
IČO : 649 55 028 DIČ : CZ-6502030612
Bryksova 489/36 tel :
OLOMOUC 783 01 +420 608708002
rkpv@volny.cz

Stupeň	Formát	Datum
DPS	4 A4	08/2023

Arch.číslo: 24 - 2314 - 1 / 03