DISPOZICE STŘECHA

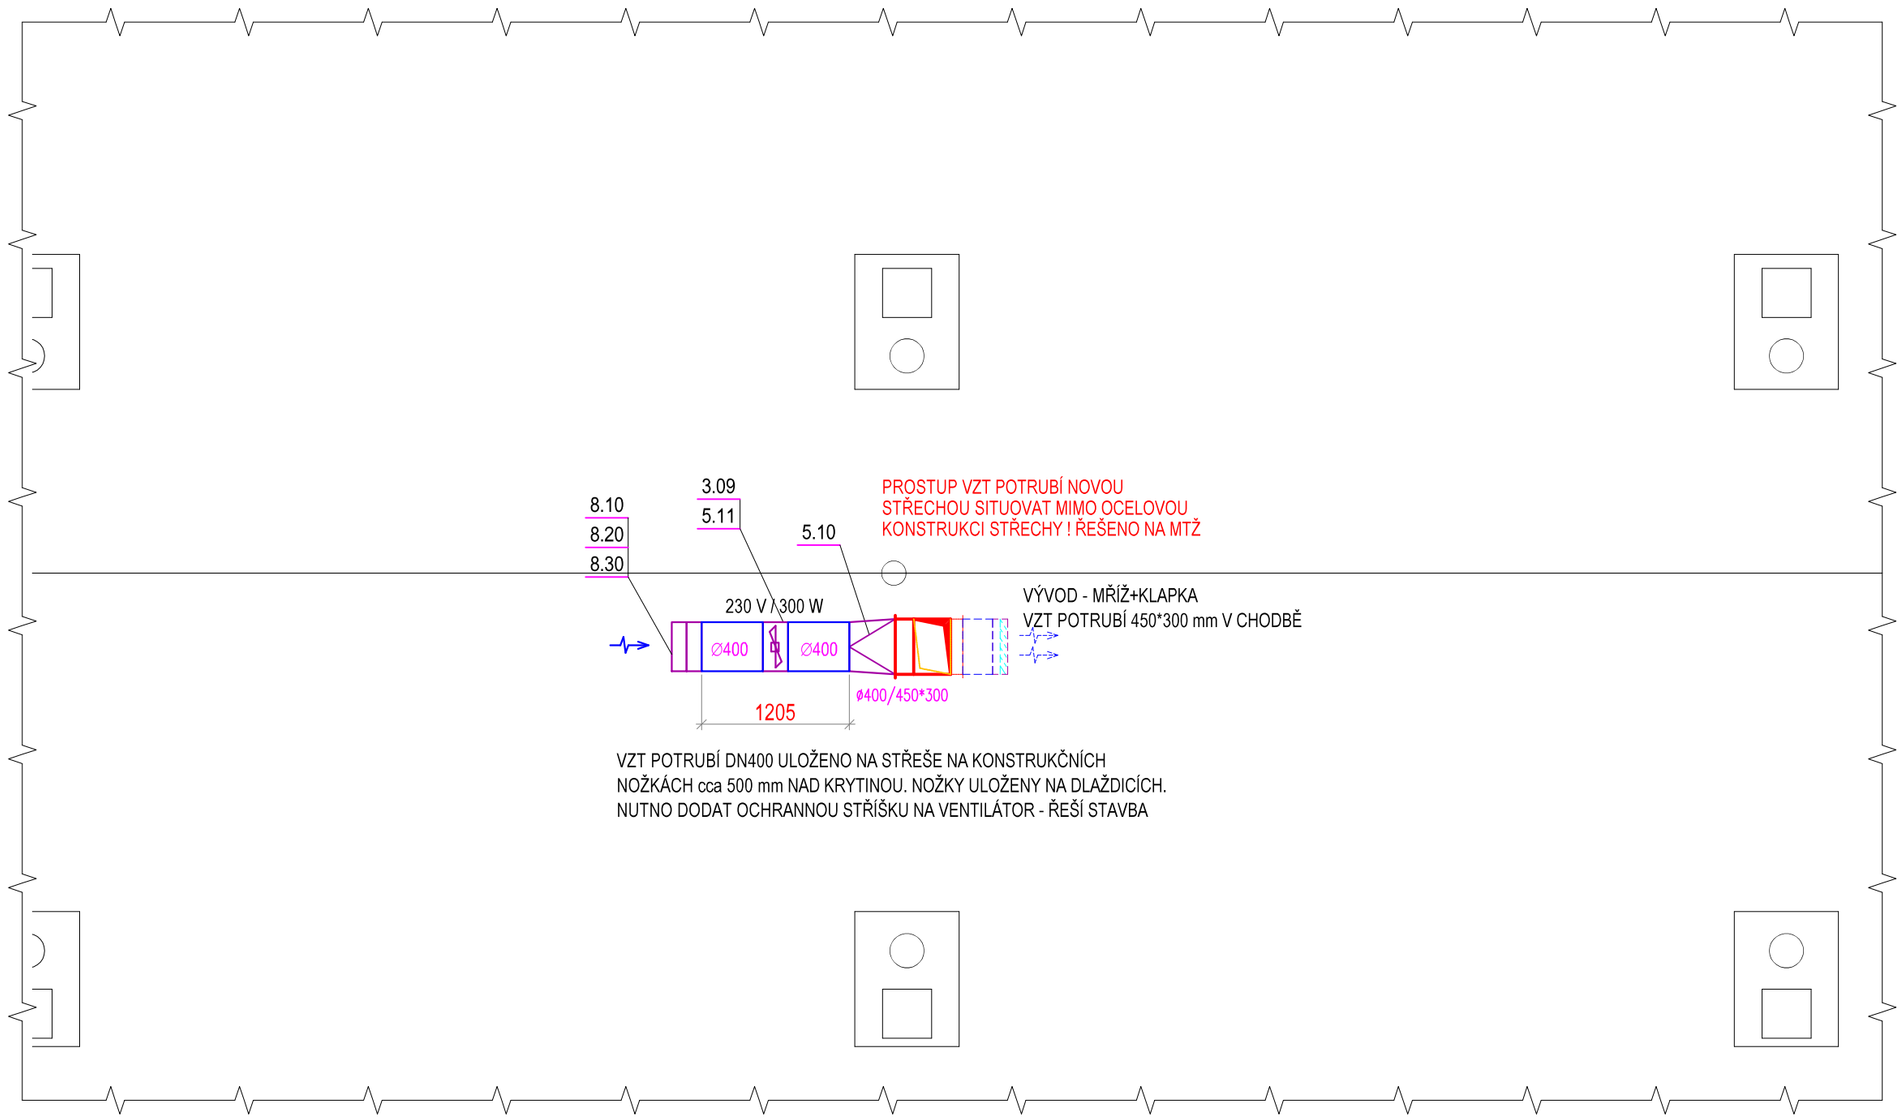

LEGENDA :

1.02 POTRUBÍ SPIRO d110 / OHEBNÁ HADICE D110
1.03 POTRUBÍ SPIRO d125 / OHEBNÁ HADICE D125
1.04 POTRUBÍ SPIRO d140
1.05 POTRUBÍ SPIRO d160
1.06 POTRUBÍ SPIRO d180
1.07 POTRUBÍ SPIRO d200
1.08 POTRUBÍ SPIRO d225
1.09 POTRUBÍ SPIRO d250
1.13 POTRUBÍ SPIRO d400
1.16 POTRUBÍ 450x300

1.23 STŘÍŠKA KRUHOVÁ 125
1.24 STŘÍŠKA KRUHOVÁ 200
1.28 STŘÍŠKA KRUHOVÁ 225
1.29 STŘÍŠKA KRUHOVÁ 250

2.01 DIGESTOŘ KUCHYŇSKÁ, CIRKULAČNÍ + FILTR
V = min 150 m³/hod, šířka max 500 mm
2.02 DIGESTOŘ KUCHYŇSKÁ, ODTAH. POTRUBÍ
d125 , V = max 200 m³/hod, šířka 600 mm

3.01 STŘEŠNÍ VENTILÁTOR XXX, V = 400 m³/hod
230 V , 22 W
3.02 STŘEŠNÍ VENTILÁTOR XXX, V = 560 m³/hod
230 V , 27 W
3.03 STŘEŠNÍ VENTILÁTOR XXX, V = 840 m³/hod
230 V , 45 W
3.05 MALÝ VENTILÁTOR RADIÁLNÍ NA STROP , V = min 100 m³/hod
230 V , 25 W, DVOUOTÁČKOVÝ
3.06 MALÝ VENTILÁTOR RADIÁLNÍ NA STĚNU , V = min 100 m³/hod
230 V , 25 W, DVOUOTÁČKOVÝ
3.09 VENTILÁTOR AXIÁLNÍ IP54 - XXX, DO POTRUBÍ D400 + PŘÍRUBY,
V = min 4000 m³/hod, 230 V , 300 W

3.10 PLASTOVÝ TALÍŘOVÝ REGULAČNÍ VENTIL ODTAHOVÝ D110
3.11 PLASTOVÝ TALÍŘOVÝ REGULAČNÍ VENTIL ODTAHOVÝ D125

4.02 ZPĚTNÁ KLAPKA DO POTRUBÍ - KOVOVÁ, D110
4.03 ZPĚTNÁ KLAPKA DO POTRUBÍ - KOVOVÁ, D125

LEGENDA MÍSTNOSTÍ

Číslo	*Název*	*Číslo*	*Název*
B03(2+KK)		B08(2+KK)	
B6.09	Koupelna	B6.25	Koupelna
B6.08	Chodba	B6.26	Chodba
B6.10	Obývací m. + KK	B6.27	Obývací m. + KK
B6.11	Pokoj	B6.28	Pokoj
B04(1+KK)		B09(1+KK)	
B6.12	Chodba	B6.29	Chodba
B6.13	Koupelna	B6.30	Koupelna
B6.14	Obývací m. + KK	B6.31	Obývací m. + KK
B05(2+KK)		B10(2+KK)	
B6.15	Chodba	B6.34b	Lodžie
B6.16	Koupelna	B6.32	Chodba
B6.17	Obývací m. + KK	B6.33	Koupelna
B6.18	Ložnice	B6.34	Obývací m. + KK
B6.17b	Lodžie	B6.35	Ložnice

DISPOZICE 6.NP

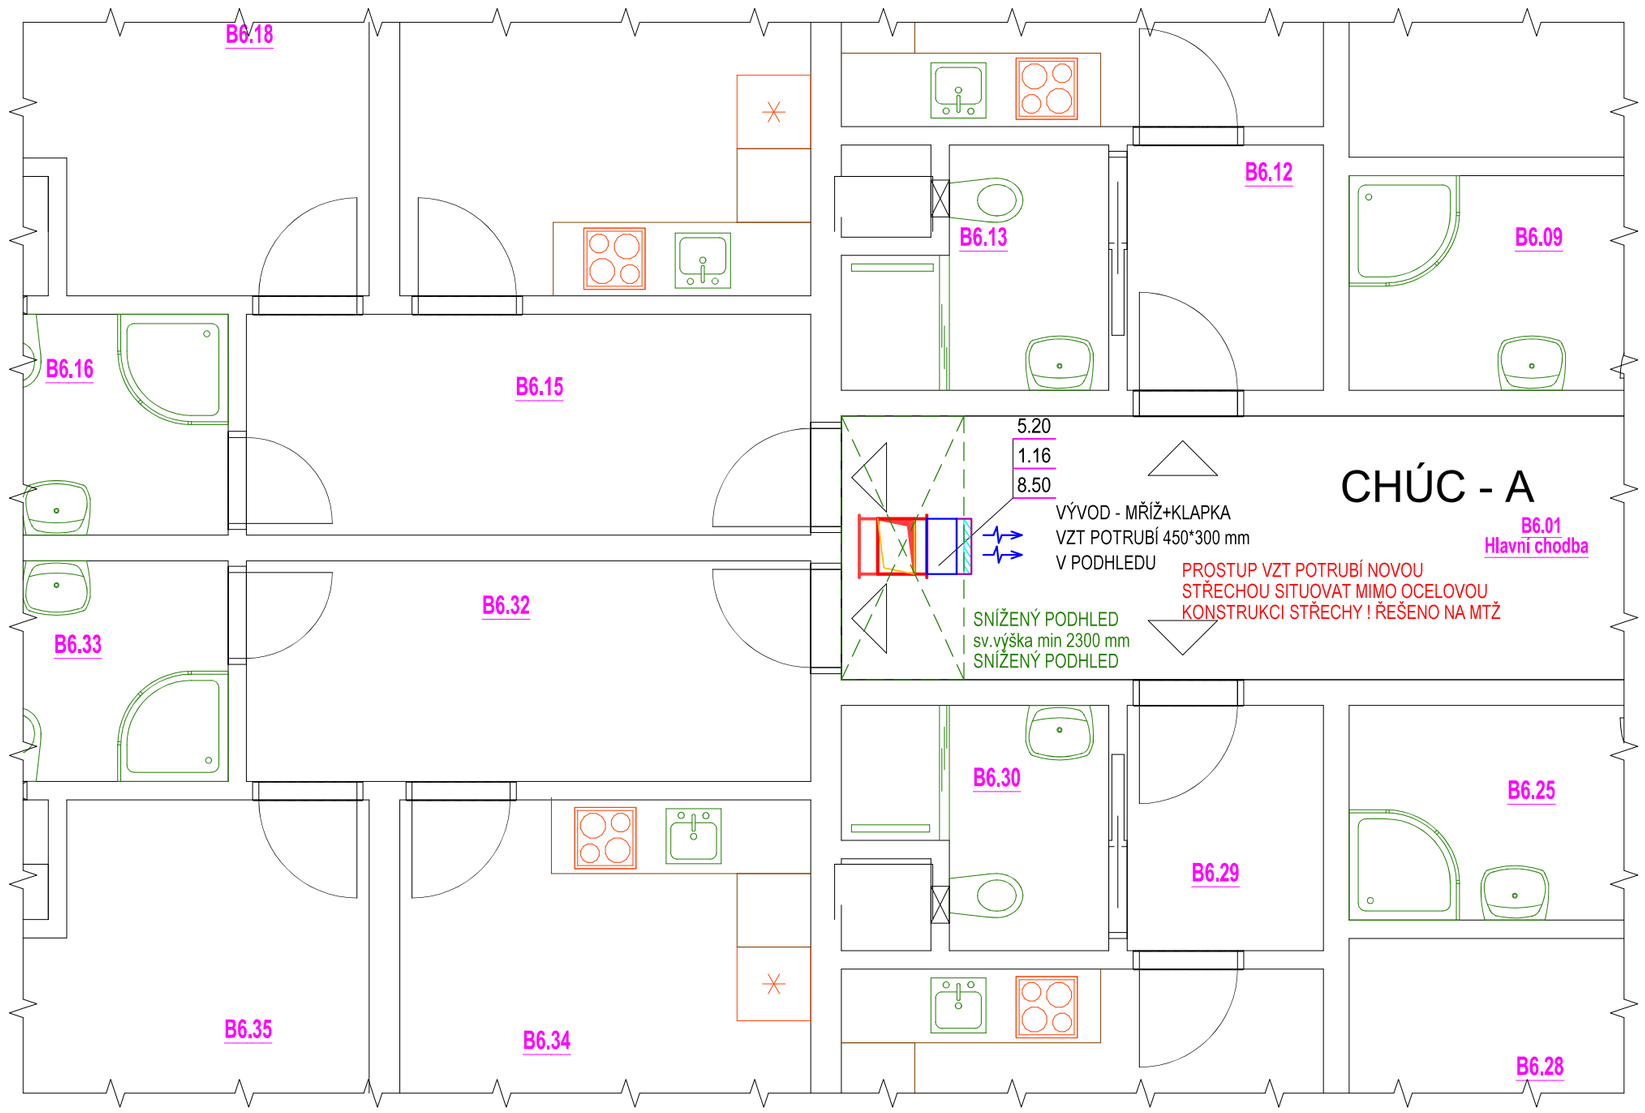

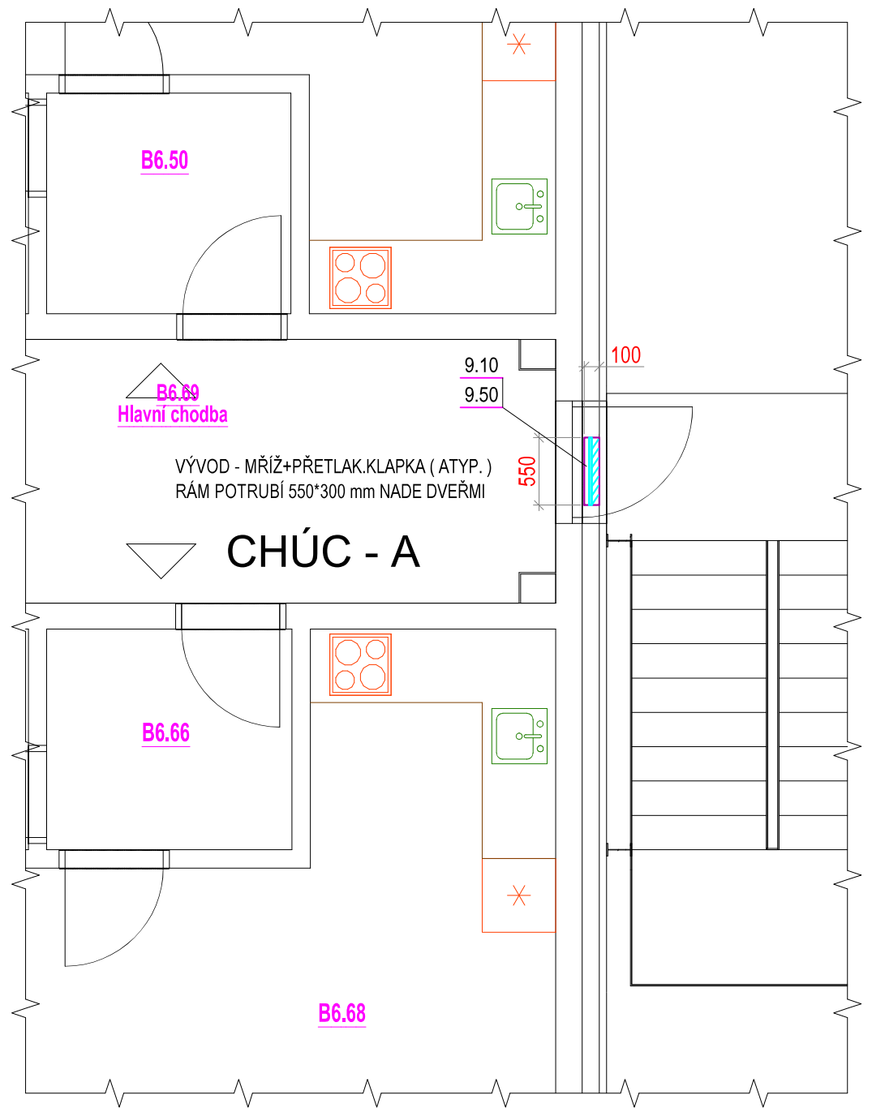

LEGENDA MÍSTNOSTÍ

Číslo	*Název*	*Číslo*	*Název*
B15(1+KK)		B20(1+KK)	
B6.52b	Lodžie	B6.68b	Lodžie
B6.52	Obývací m. + KK	B6.68	Obývací m. + KK
B6.50	Chodba	B6.66	Ložnice
B6.51	Koupelna	B6.67	Koupelna

MONTÁŽ NOVÝCH ROZVODŮ VZT VE SPOLEČNÝCH PROSTORÁCH
OBJEKTU KOORDINOVAT S ROZVODY ÚT, ZTI, ELEKTRO - ŘEŠENO NA MTŽ !

DOKUMENTACE PRO PROVEDENÍ STAVBY

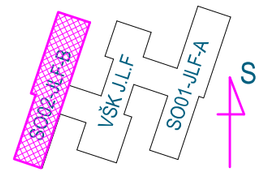

ÚROVEŇ PODLAHY 6. NP = + 14,295 m

M 1 : 50

Projektant	Ing. KUNERT R.	Odp.projektant	Ing. KUNERT R.
Obec	OLOMOUC	Stav. úřad	OLOMOUC
Investor	UNIVERZITA PALACKÉHO v OLOMOUCI, Křížkovského 511/8, 77900 OLOMOUC		
AKCE	STAVEBNÍ ÚPRAVY A NÁSTAVBA VŠK J. L. FISCHERA BLOK - B, k.ú. Olomouc-město, parc.st. 575		
OBJEKT	SO-02 OBJEKT VŠK J. L. FISCHERA - B		
ČÁST	D.1.4. TECHNIKA PROSTŘEDÍ STAVEB		
PROFESE	D.1.4.3 VZDUCHOTECHNIKA		
NÁZEV	DISPOZICE VZT - 6.NP CHÚC - STŘECHA		

Ing. Roman KUNERT
IČO : 649 55 028 DIČ : CZ-6502030612
Bryksova 489/36 tel :
OLOMOUC 783 01 +420 608708002
rkpv@volny.cz

Stupeň	Formát	Datum
DPS	4 A4	08/2023

Arch.číslo

24 - 2314 - 3 / 10