


PODÉLNÝ VZOROVÝ ŘEZ ULOŽENÍ POTRUBÍ KANALIZAČNÍ PŘÍPOJKY / PŘEPADU VJ
HLOUBKA NAPOJENÍ NA KANALIZACI DO 3 METRŮ
KANALIZAČNÍ PŘÍPOJKA SPLAŠKOVÉ KANALIZACE UMÍSTĚNÁ POD STÁVAJÍCIMI SÍTĚMI

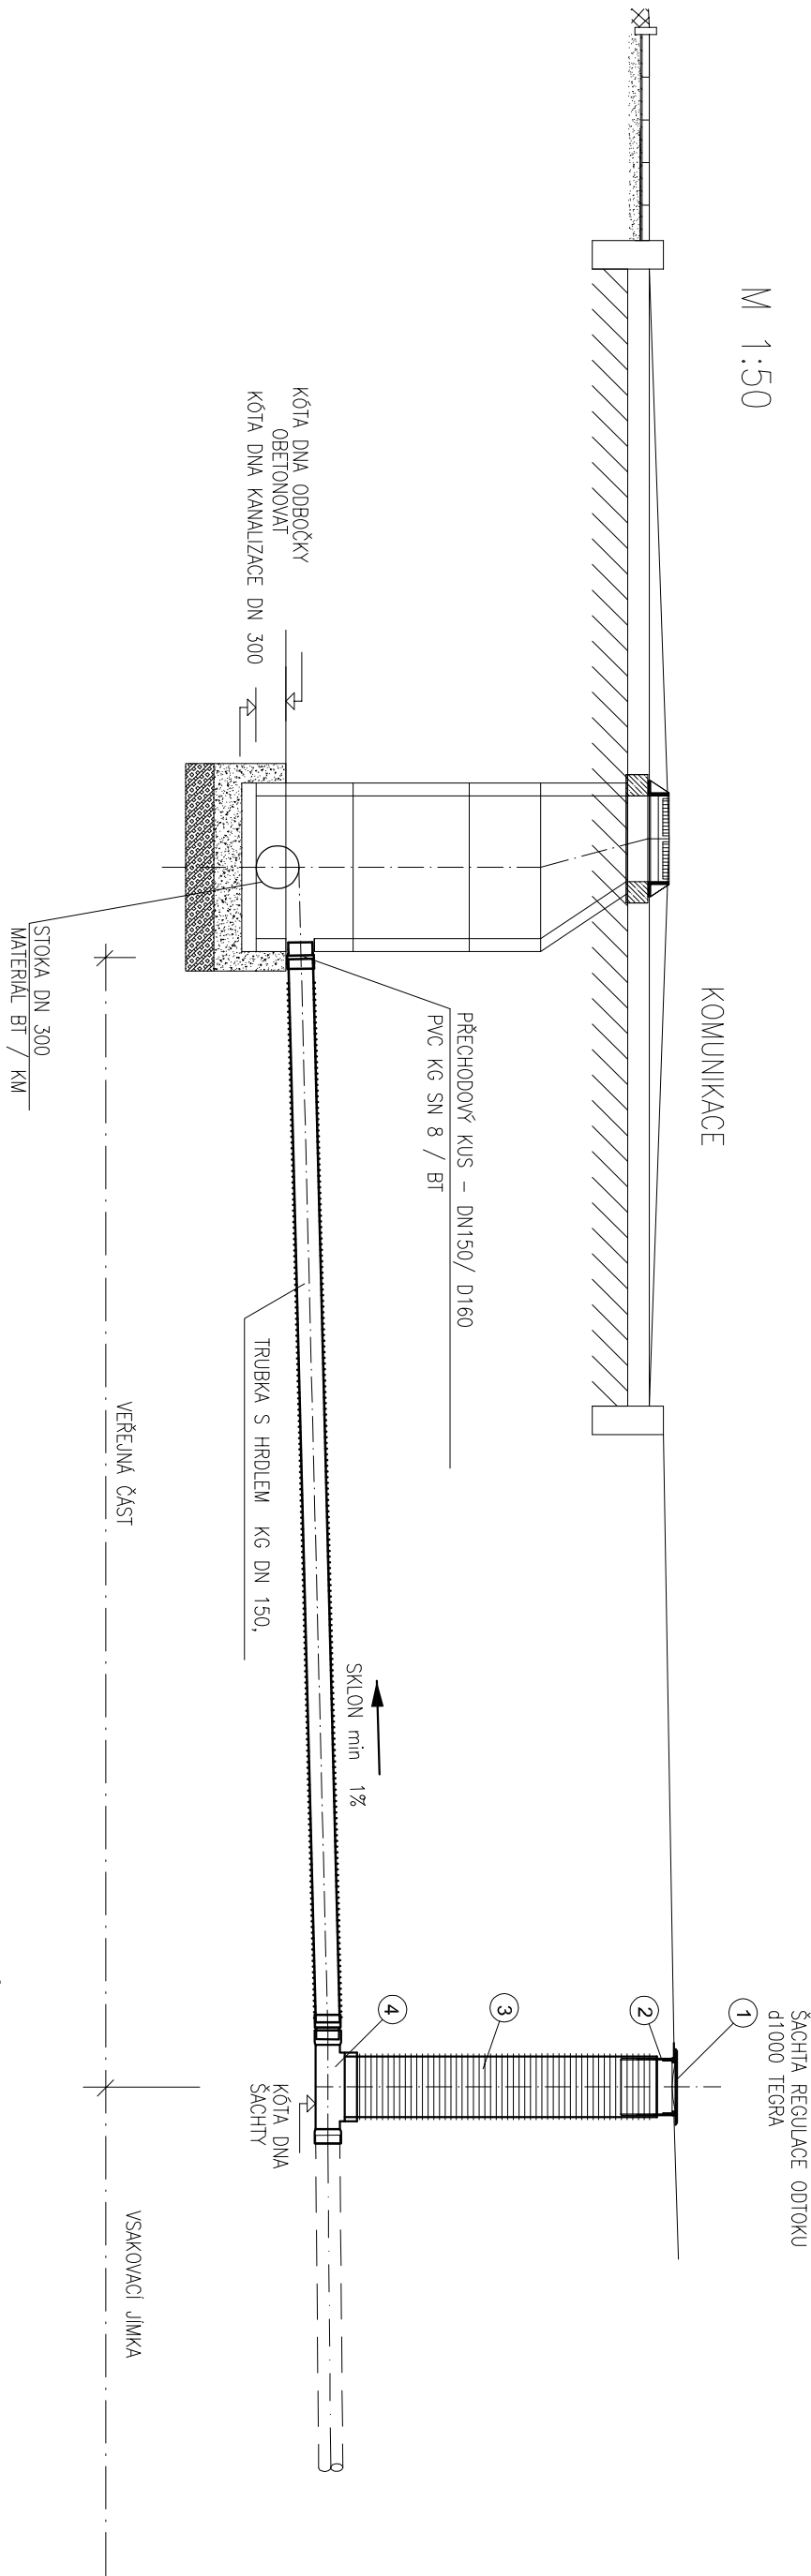

LEGENDA

- 1 POKLOP LITINOVÝ 40t / BETONOVÝ
- 2 TELESKOPICKÁ ROUBA
- 3 ŠACHTOVÁ KORUGOVANÁ ROUBA (průměr 300 mm) – délka 2–3 m
- 4 ŠACHTOVÉ DNO Z PP PRŮMĚR 300 mm

POZNÁMKA :

PŘED ZAHÁJENÍM ZEMNÍCH PRACÍ JE INVESTOR POVINEN ZAJISTIT VYTÝČENÍ STÁVAJÍCÍCH
PODZEMNÍCH VEDENÍ U JEJICH SPRÁVCŮ

DODRŽET ČSN 755401, 736005, 756101, A DALŠÍ.

DODRŽET PŘEDPISY O BEZPEČNOSTI A OCHRANĚ PRACUJÍCÍCH VE STAVEBNICTVÍ/
(zák. č. 262 / 2006 Sb., zák.č. 309/2006 Sb.)

DODRŽET ČSN 756909 - ZKOUŠENÍ VODOTĚSNOSTI STOK

DOKUMENTACE PRO STAVEBNÍ POVOLENÍ

PRO REALIZACI STAVBY NUTNO DOKUMENTACI DOPRACOVAT DLE PŘÍLOHY č. 12 VYHLÁŠKY č. 499/2006 Sb.
V NOVELE VYHLÁŠKY č.405 / 2017 Sb.

M 1 : 50

Projektant	Ing. KUNERT R.		Odp.projektant	Ing. MÁDR J.	
Obec	OLOMOUC		Stav. úřad	OLOMOUC	
Investor	UP Olomouc, SKM Šmeralova 12, 771 11 OLOMOUC				
AKCE	NÁSTAVBA VŠK GEN. SVOBODY A VŠK J.L. FISCHERA, OLOMOUC parc.č. 94/64 , st. 157/5, st. 157/4, k.ú. Olomouc - Město				
	OBJEKT IO.01 VSÁKOVACÍ JÍMKY				
	NAPOJENÍ PŘEPADU / PŘÍPOJKY DO ŠACHTY				
NAZEV	NAPOJENÍ PŘEPADU / PŘÍPOJKY DO ŠACHTY				

Ing. Roman KUNERT				
IČO : 649 55 028 DIČ : CZ-6502030612				
Bryksova 489/36 tel : OLOMOUC 783 01 +420 608708002				
rkpv@volny.cz				
Stupeň	Formát	Datum		
DSŘ	2 A4	10/2019		
Arch. číslo				
24 - 1941 - 10 / 14				