

ÚZEMÍ  
POVRCH ÚZEMÍ  
VZDÁLENOST ŠACHTY

Podélný profil  
dešťové kanalizace a

VSAKOVACÍ JÍMKA VJ-B1

MĚŘÍTKO 1:500/1:100

parc.č. 94/64

VSAKOVACÍ JÍMKA NA DEŠŤOVÉ VODY  
BLOKY XXX 0,6\*0,6\*1,2 m  
ROZMĚR 9,60\*2,40\*0,60 m,  
OBSAH min 13,80 m<sup>3</sup>

POTRUBÍ KANALIZACE č.2  
BETON DN 300  
ODBOČKA D90-300/150

REG. DN150 - 0,5 l/s  
XXX p1000  
\$ACHTA S REGULACI OD

DESTROY SVOD DS-B1  
KGLH600, R110/150  
2\*K45-150M

### Podélný profil dešťové kanalizace

VSAKOVACÍ JÍMKA VJ-A1

MĚŘÍTKO 1:500/1:100


parc.č. 94/64

VSAKOVACÍ JÍMKA NA DEŠŤOVÉ VODY  
BLOKY WAVIN Q-bic 0,6\*0,6\*1,2 m  
ROZMĚR 9,60\*2,40\*0,60 m,  
OBSAH min 13,80 m<sup>3</sup>

POTRUBÍ KANALIZACE C2  
BETON DN 300  
ODBOČKA D90-300/150

REG. DN150 - 0,5 l/s  
XXX p1000  
\$ACHTA S REGULACI OD

DESTROY SVOD DS-A1  
KGLH600, R110/150  
2\*K45-150M

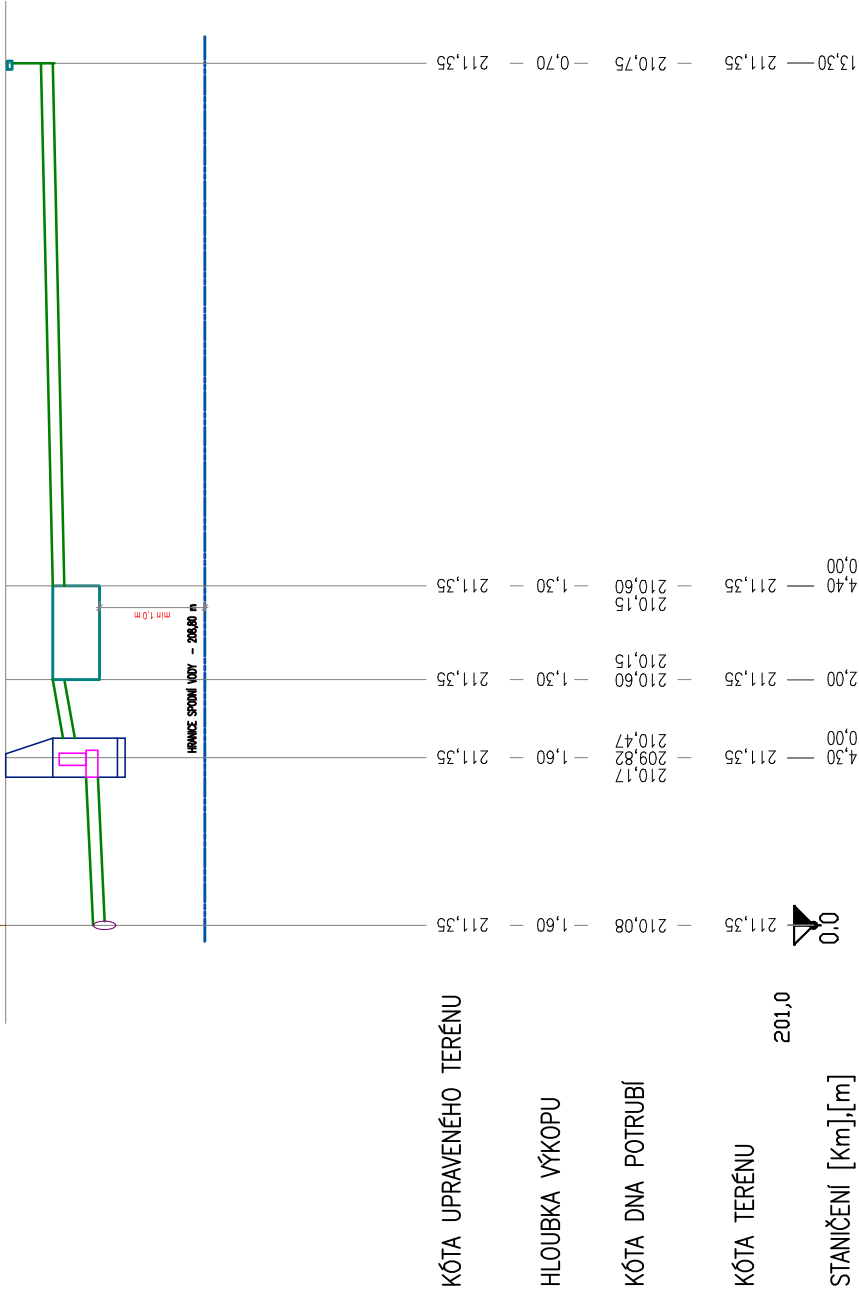

## KÓTA UPRAVENÉHO TERÉNU

HLOUBKA VÝKOPU

# KÓTA DNA POTRUBÍ

## KÓTA TERÉNU

STANIČENÍ [km],[m]

SKLON [procenta] – DÉLKA [m]  
DN [mm] – MATERIÁL – DÉLKA [m]

LEGENDA:


KANALIZACE DEŠŤOVÝCH VOD + VSAKOVACÍ JÍMKA VJ-A1, VJ-B1

POTRUBÍ KANALIZACE DEŠŤOVÉ – PVC KG SN 8 DN 150 / PLNOSTĚNNÉ POTRUBÍ

NAPOJENÍ POTRUBÍ KG DO ŠACHTY RŠO ( UKONČENÁ PŘÍPOJKA KANALIZACE )

VSAKOVACÍ JÍMKA TVOŘENA PLASTOVÝMI BLOKY XXX + KONTROLNÍ ŠACHTA

ROZMĚR 9,2\*2,4\*0,6 m - 24 ks

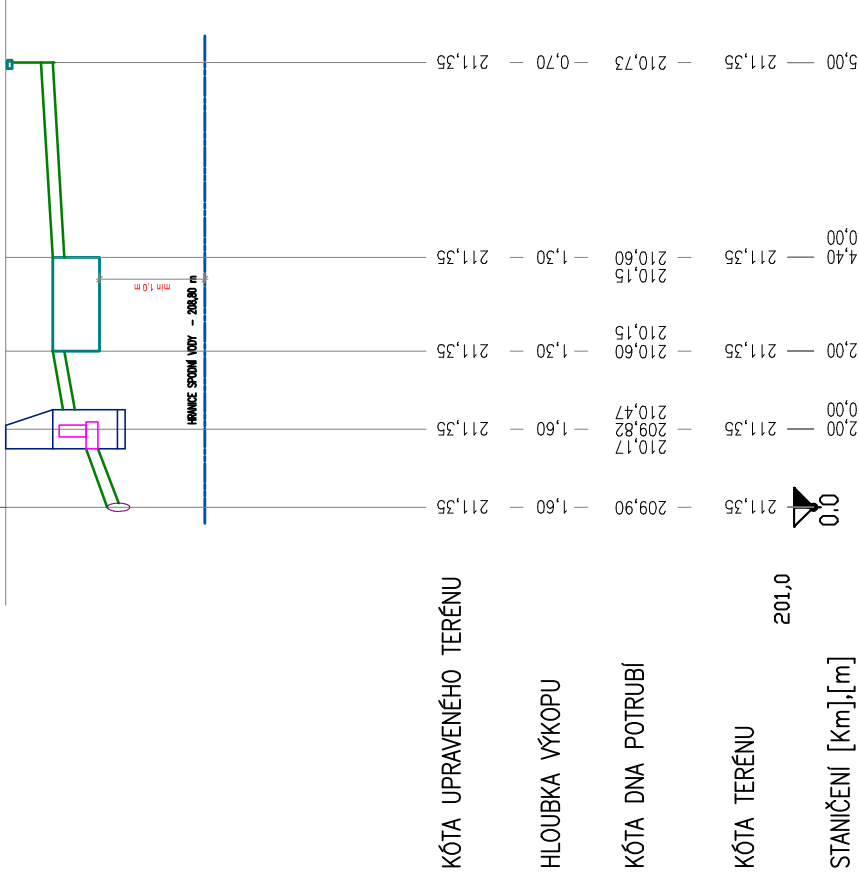

# KÓTA UPRAVENÉHO TERÉNU

HLOUBKA VÝKOPU

# KÓTA DNA POTRUBÍ

## KÓTA TERÉNU

STANIČENÍ [km],[m]

SKLON [procenta] – DÉLKA [m]  
DN [mm] – MATERIÁL – DÉLKA [m]

**POZNÁMKA :**

VÝŠKOPISNÉ A POLOHOPISNÉ ZAMĚŘENÍ PŘEVZATO Z  
PŮVODNÍHO ZAMĚŘENÍ VYFOTOVENÉHO 2019  
SOUŘ.SYST. S-JTSK, VÝŠKOVÝ SYSTÉM Bpv.

OPRAVENO 05/2024

# DOKUMENTACE PRO STAVEBNÍ POVOLENÍ

PRO REALIZACI STAVBY NUTNO DOKUMENTACI DOPRACOVAT DLE PŘÍLOHY č. 12 VYHLÁŠKY č. 499/2006 Sb.  
V NOVELE VYHLÁŠKY č.405 / 2017 Sb.

Projektant	Ing. KUNERT R.	Odp.projektant	Ing. MÁDR J.	Ing. Roman KUNERT			
Obec	OLOMOUC	Stav. úřad	OLOMOUC	ICO : 649 05 028    DIČ : CZ 6502030612			
Investor	UP Olomouc, SKM Šmeralova 12, 771 11 OLOMOUC			Břyskova 489/36                      tel : OLOMOUC 783 01    +420 608708002 rkpv@volny.cz			
AKCE	NÁSTAVBA VŠK GEN. SVOBODY A VŠK J.L. FISCHERA, OLOMOUC parc.č. 94/64 , st. 1575, st. 1574, k.ú. Olomouc - Město			Stupeň	Formát	Datum	
OBJEKT	IO.01 VSAKOVACÍ JÍMKY			DSŘ	2 A4	10/2019	
NAZEV	PODÉLNÉ PROFILY - VJ-A1 A VJ-B1			Arch.číslo  24 - 1941 - 10 / 04			