ÚZEMÍ							
POVRCH ÚZEMÍ	ZELENÝ PÁS						
VZDÁLENOST ŠACHTY	1,50 m	2,0 m	7,20 m	2,80 m	2,0 m		5,30 m

Podélný profil dešťové kanalizace a VSAKOVACÍ JÍMKA VJ–B2

MĚŘÍTKO 1:500/1:100

POTRUBÍ KANALIZACE Ce12
BETON DN 300
ODBOČKA D90–300/150

ŠACHTA S REGULACÍ ODTOKU ŠRO4
XXX d1000
REG. DN150 – 0,5 l/s

DEŠŤOVÝ SVOD DS–B2
KGHL600, R110/150
2*K45–150M

VSAKOVACÍ JÍMKA NA DEŠŤOVÉ VODY
BLOKY XXX 0,6*0,6*1,2 m
ROZMĚR 7,20*2,40*0,60 m,
OBSAH min 10,40 m3

parc.č. 94/64

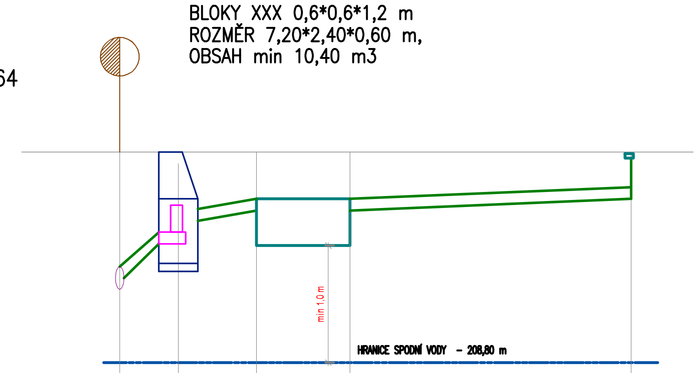

KÓTA UPRAVENÉHO TERÉNU	211,50	211,50	211,50	211,50	211,50
HLOUBKA VÝKOPU	1,60	1,60	1,30	1,30	0,70
KÓTA DNA POTRUBÍ	209,88	210,32 209,97 210,62	210,75 210,30	210,30 210,75	210,90
KÓTA TERÉNU 201,0	211,50	211,50	211,50	211,50	211,50
STANIČENÍ [Km],[m]	0.0	1,50 0,00	2,00	4,40 0,00	7,20

SKLON [procenta]–DÉLKA [m]	29,3 – 1,50 m	2,08–7,20 m
DN [mm]–MATERIÁL–DÉLKA [m]	150–PVC KG SN8–1,50 m	150–7,20 m

Podélný profil dešťové kanalizace a VSAKOVACÍ JÍMKA VJ–A2

MĚŘÍTKO 1:500/1:100

POTRUBÍ KANALIZACE Ce1
BETON DN 500
ODBOČKA D90–500/150

ŠACHTA S REGULACÍ ODTOKU ŠRO2
XXX d1000
REG. DN150 – 0,5 l/s

DEŠŤOVÝ SVOD DS–A2
KGHL600, R110/150
2*K45–150M

VSAKOVACÍ JÍMKA NA DEŠŤOVÉ VODY
BLOKY XXX 0,6*0,6*1,2 m
ROZMĚR 7,20*2,40*0,60 m,
OBSAH min 10,40 m3

parc.č. 94/64

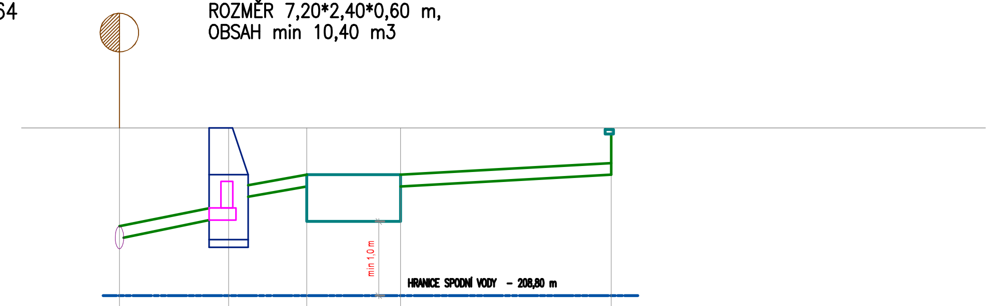

KÓTA UPRAVENÉHO TERÉNU	210,95	210,95	210,95	210,95	210,95
HLOUBKA VÝKOPU	1,60	1,60	1,30	1,30	0,70
KÓTA DNA POTRUBÍ	209,55	209,77 209,42 210,07	210,20 209,75	209,75 210,20	210,35
KÓTA TERÉNU 201,0	210,95	210,95	210,95	210,95	210,95
STANIČENÍ [Km],[m]	0.0	2,80 0,00	2,00	4,40 0,00	5,30

SKLON [procenta]–DÉLKA [m]	7,85 – 2,80 m	2,83–5,30 m
DN [mm]–MATERIÁL–DÉLKA [m]	150–PVC KG SN8–2,80 m	150–5,30 m

OPRAVENO 05/2024

LEGENDA :

KANALIZACE DEŠŤOVÝCH VOD + VSAKOVACÍ JÍMKA VJ-A2, VJ-B2

POTRUBÍ KANALIZACE DEŠŤOVÉ – PVC KG SN 8 DN 150 / PLNOSTĚNNÉ POTRUBÍ

NAPOJENÍ POTRUBÍ KG DO ŠACHTY RŠO (UKONČENÁ PŘÍPOJKA KANALIZACE)

VSAKOVACÍ JÍMKA TVOŘENA PLASTOVÝMI BLOKY XXX + KONTROLNÍ ŠACHTA
ROZMĚR 9,2*2,4*0,6 m – 24 ks

DOKUMENTACE PRO STAVEBNÍ POVOLENÍ

PRO REALIZACI STAVBY NUTNO DOKUMENTACI DOPRACOVAT DLE PŘÍLOHY č. 12 VYHLÁŠKY č. 499/2006 Sb. V NOVELE VYHLÁŠKY č.405 / 2017 Sb.

M 1 : 500/100

Projektant	Ing. KUNERT R.	Odp.projektant	Ing. MÁDR J.
Obec	OLOMOUC	Stav. úřad	OLOMOUC
Investor	UP Olomouc, SKM Šmeralova 12, 771 11 OLOMOUC		
AKCE	NÁSTAVBA VŠK GEN. SVOBODY A VŠK J.L. FISCHERA, OLOMOUC parc.č. 94/64 , st. 1575, st. 1574, k.ú. Olomouc - Město		
OBJEKT	IO.01 VSAKOVACÍ JÍMKY		
NÁZEV	PODÉLNÉ PROFILY - VJ-A2 A VJ-B2		

Ing. Roman KUNERT
IČO : 649 55 028 DIČ : CZ-6502030612
Bryksova 489/36 tel :
OLOMOUC 783 01 +420 608708002
rkpv@volny.cz

Stupeň	Formát	Datum
DSŘ	2 A4	10/2019

Arch.číslo

24 - 1941 - 10 / 06