


# VÝKRESOVÁ PŘÍLOHA Č.1

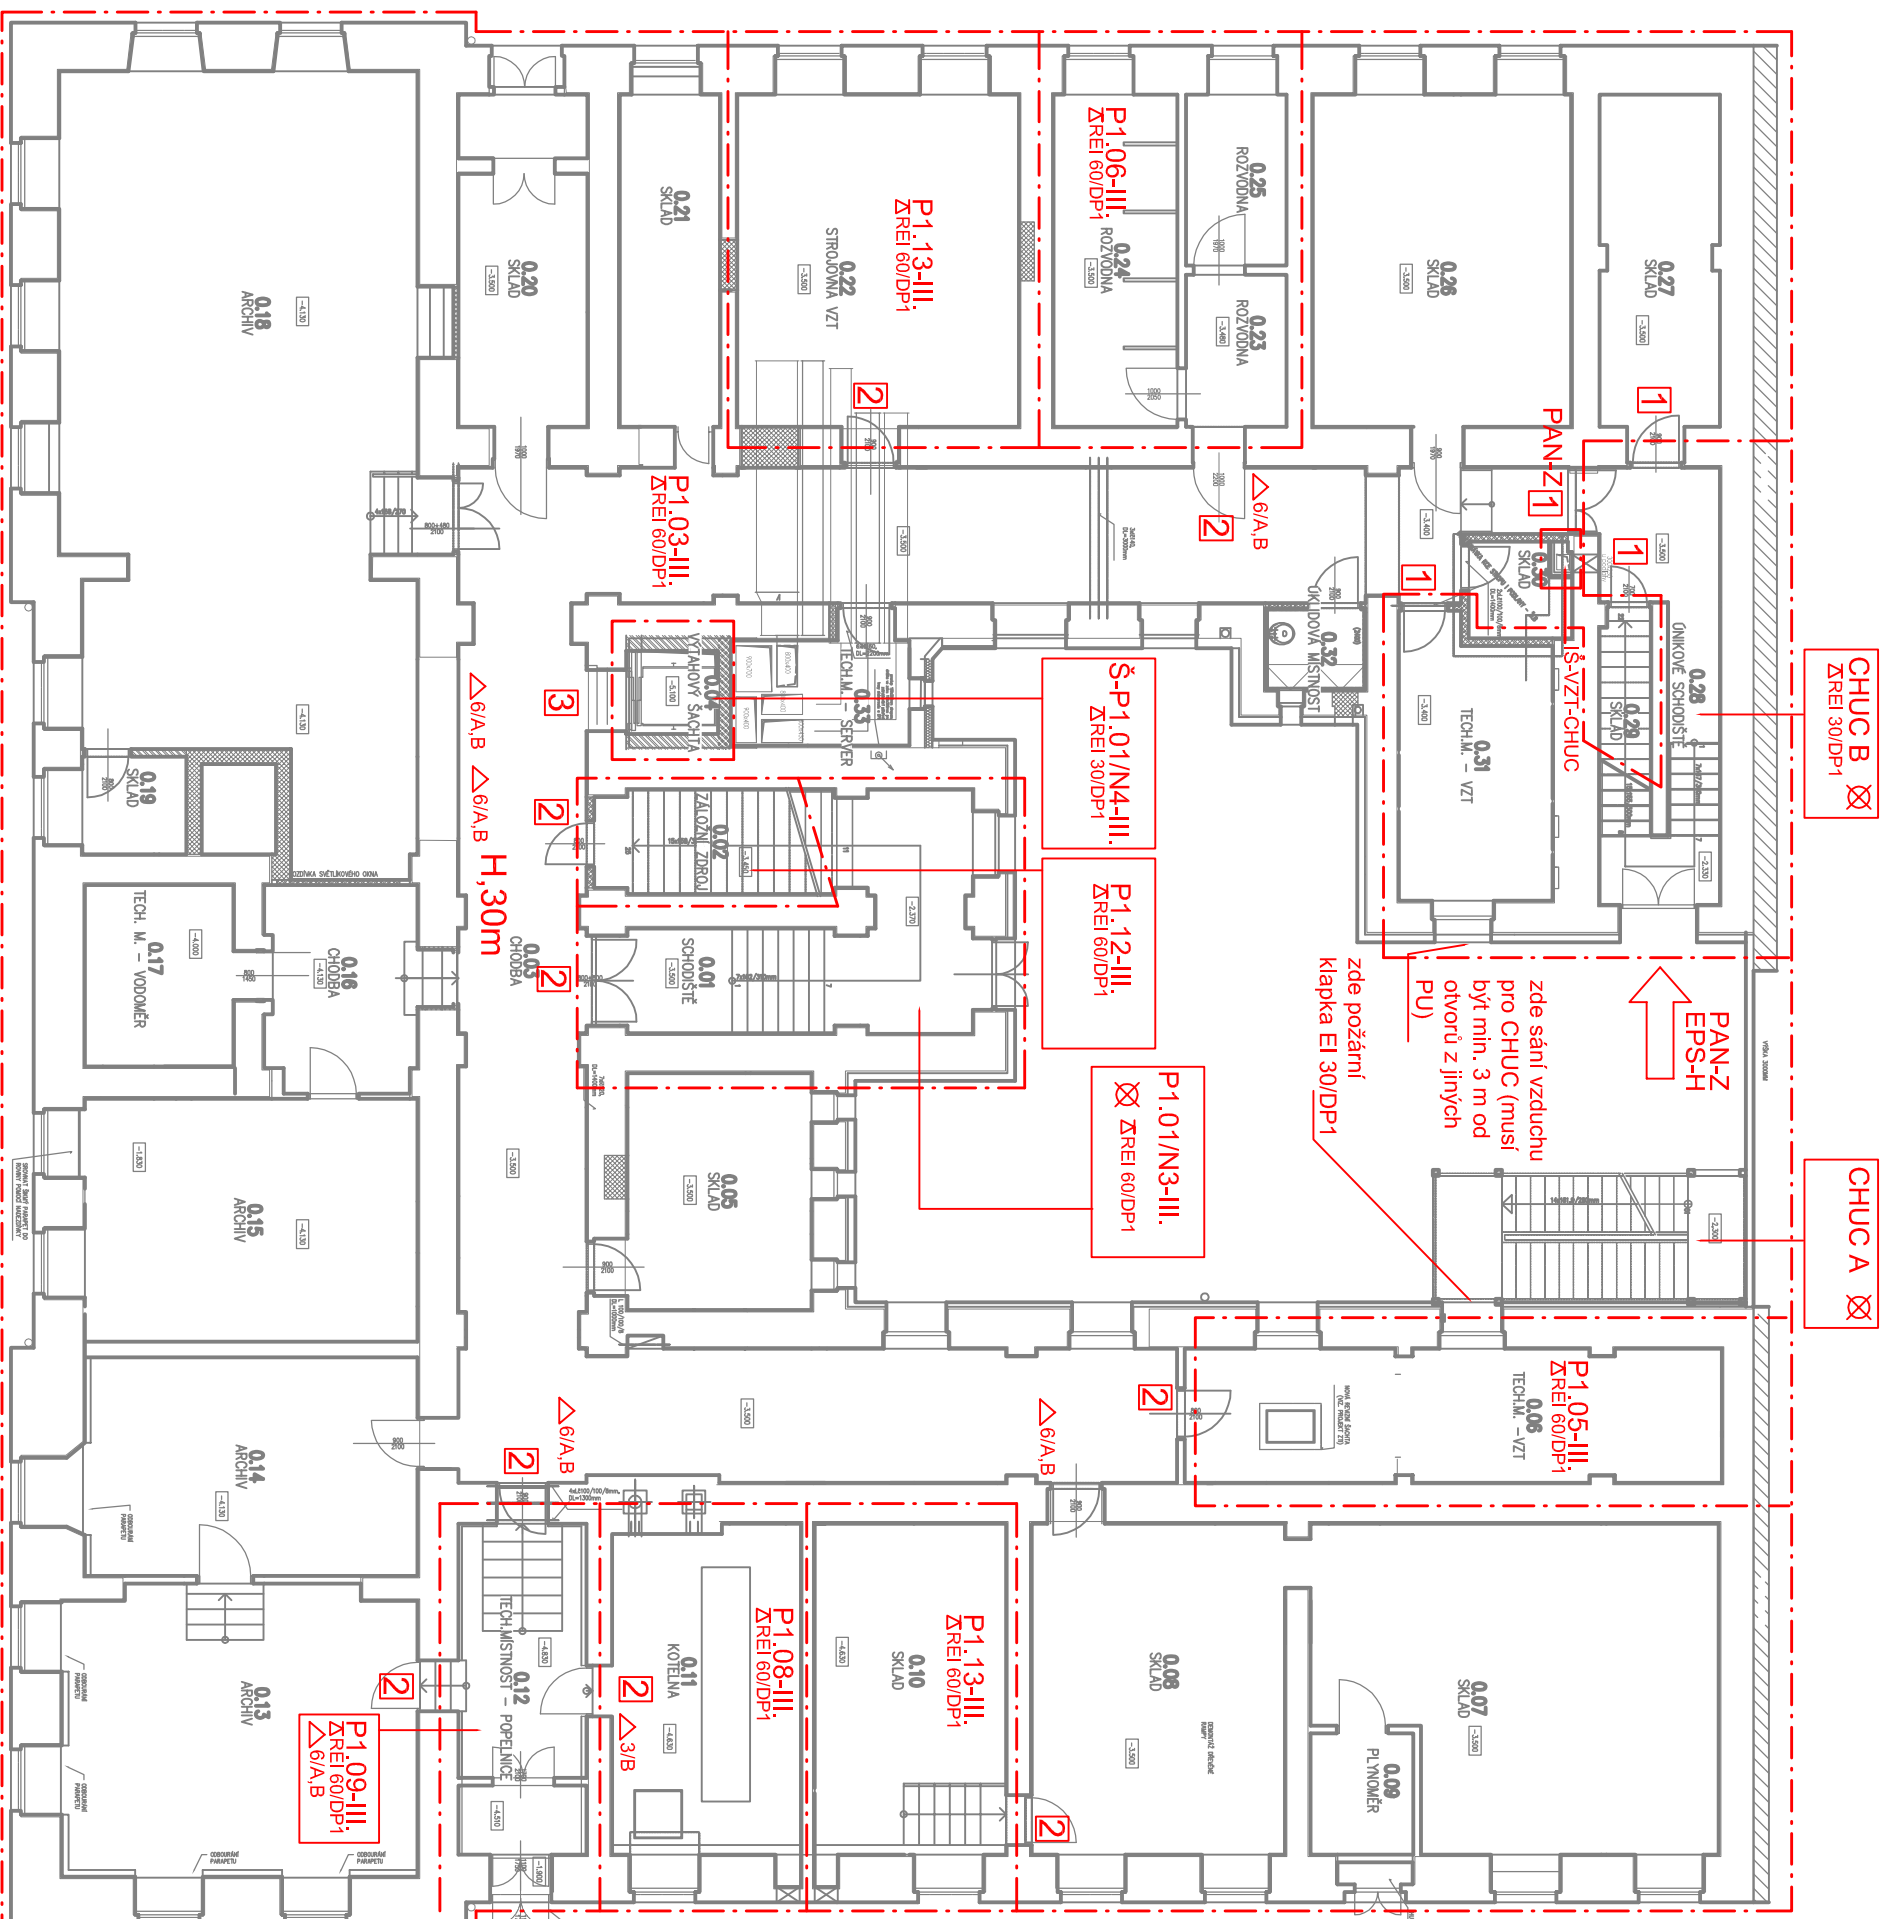

## LEGENDA

HRANICE POŽ. NEBEZPEČ. PROSTORU (PNP)

HRANICE POŽÁRNÍHO ÚSEKU

## PŘENOSNÝ HASÍCÍ PŘÍSTROJ,

SMĚR JINIKI I NA VOI NĚ PROSTRAŇISTVY!  
I DOBE I KOSIDICI I SEDNO I EN I NI: I OZAKO

prostun 150x300mm stropem,  
CMEP ITALIA 200

SMER UNIK-300mm pr

## UMÍSTĚNÍ VNITŘNÍHO

[illegible]

## NOUZOVÝM OSVĚTLENÍM

☐ pevné, neotvíravé zasklení,

El 30/DP1

**EPS** elektrická požární signalizace

1 požární dveře-EI 30/DP3-CSm

2 požarní dveře-EW 30/DP3-C

**výťahové dvere samočinně**

4 požární dveře-EI 30/DP1-C

**PAN-Z** panikový zámek dle ČSN EN 179

**PAN-H** panikové kování, hrazda dle ČSN EN 1125

MÍSTO: OLOMOUC	PROJEKTANT: ING. JAROMÍR DEJL	ING. JAROMÍR DEJL autORIZOVANÝ TECHNIK PRO POŽÁRNÍ bezpečnost staveb NA TABULOVÉM VŘCHU 5, 779 00 OLOMOUC IČ: 66126495
KRAJ: OLOMOUCKÝ	STUPEŇ: DSP	
INVESTOR: Univerzita Palackého v Olomouci, Křížkovského 511/8, 779 00, Olomouc		
NÁZEV AKCE: Tř. Svobody 8 - rekonstrukce objektu pro potřeby FZV UPOL, Olomouc, tř. Svobody 8		
DATAŮ: FORMÁT: MĚŘÍTKO:		2022-07 - -
OBSAH VÝKRESU: POŽÁRNĚ BEZPEČNOSTNÍ ŘEŠENÍ		ČÍSLO VÝKRESU: 5121-ver1
1.PP		-