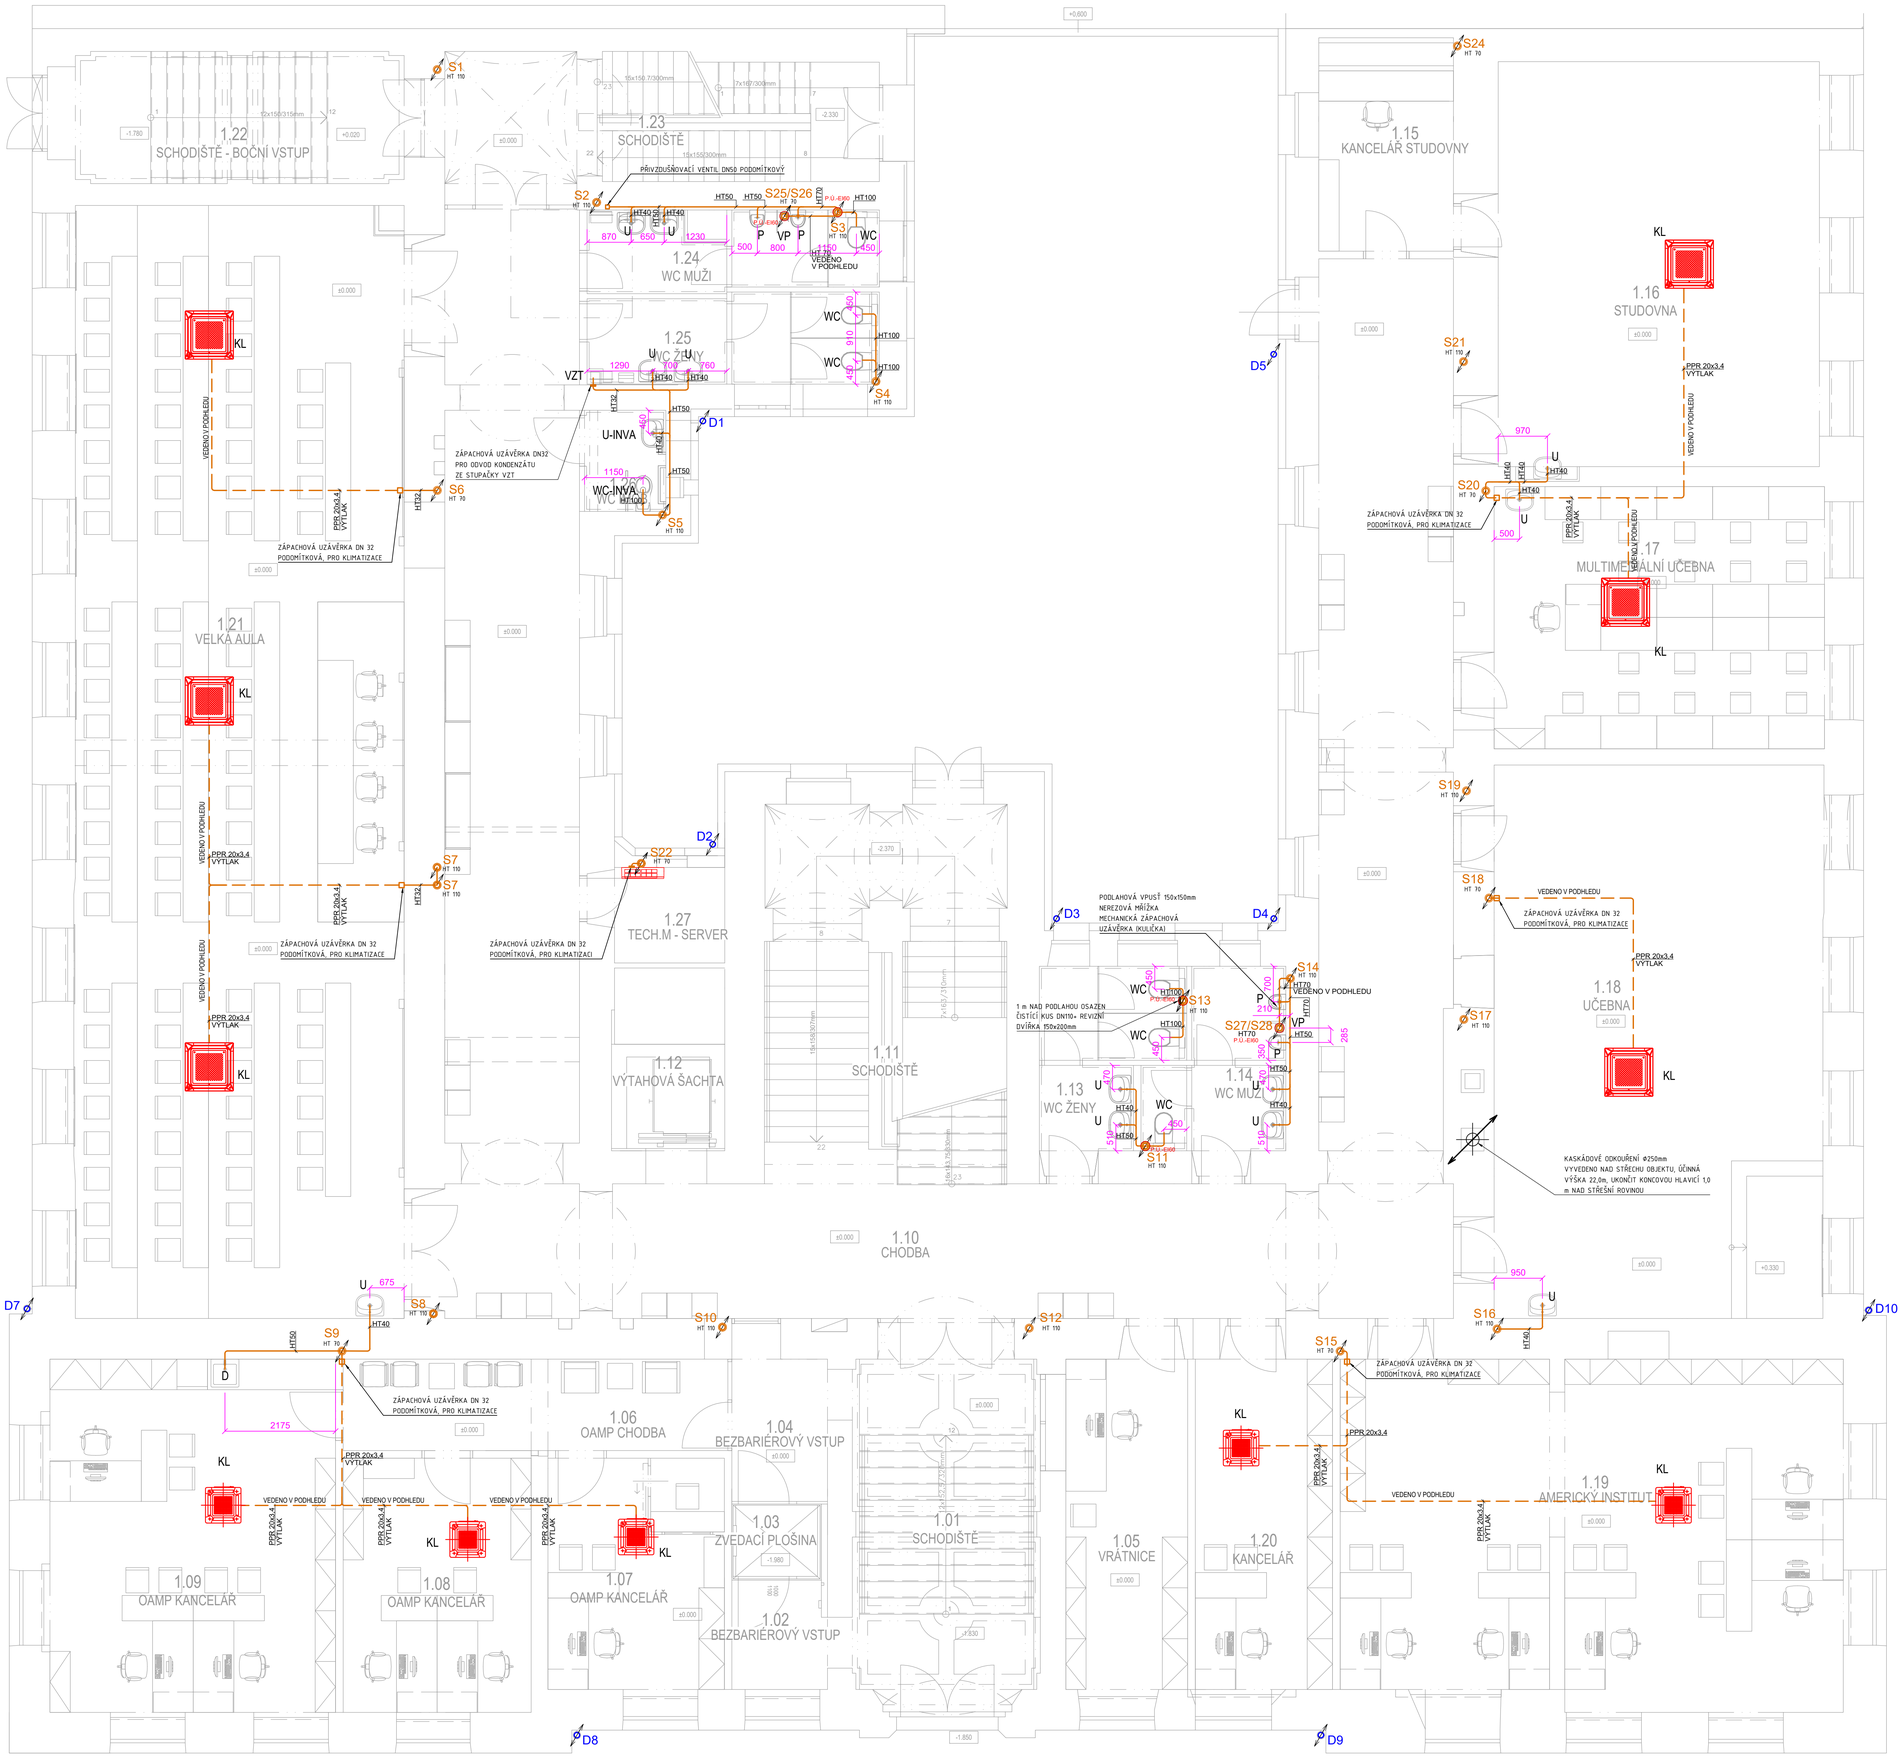

LEGENDA ROZDĚLENÍ STAVEBNÍHO OBJEKTU:

- HRANICE OBJEKTU SO 01 - ČÁST A UČEBNY A KANCELÁŘE VE 2NP
- HRANICE OBJEKTU SO 01 - ČÁST B STAVEBNÍ ÚPRAVY OBJEKTU

LEGENDA

- SPLAŠKOVÁ KANALIZACE (PP - HT SYSTÉM, PVC - KG SYSTÉM)
- DEŠŤOVÁ KANALIZACE (PP - HT SYSTÉM, PVC - KG SYSTÉM)

ZAŘÍZENÍ/ZAŘIZOVACÍ PŘEDMĚTY

WC	ZÁCHODOVÁ MÍSA
VL	VÝLEVKA
U	UMYVADLO
S	SPRCHA
D	KUCHYŇSKÝ DŘEZ
K	KOTEL KONDENZAČNÍ PLYNOVÝ
P	PISOÁR
VZT	VZDUCHOTECHNIKA
VP	VPUSŤ PODLAHOVÁ
KL	KLIMATIZACE
NB	NEUTRALIZAČNÍ BOX
ČS	ČERPACÍ STANICE
TV	NEPŘÍMOTOPNÝ ZÁSOBNÍKOVÝ OHŘÍVAČ

POZNÁMKY:

UCHYCENÍ POTRUBÍ

UCHYCENÍ POTRUBÍ BUDE V SOULADU S POKYNY VÝROBCE POTRUBÍ.

IZOLACE KANALIZACE

POTRUBÍ SPLAŠKOVÉ KANALIZACE BUDE IZOLOVÁNO IZOLACÍ Z PE AKUSTIK tl. 5mm

SPÁDY KANALIZAČNÍHO POTRUBÍ

PŘIPOJOVACÍ POTRUBÍ BUDE PROVEDENO V MINIMÁLNÍM SPÁDU 3%.
SVODNÉ (LEŽATÉ) POTRUBÍ SPLAŠKOVÉ KANALIZACE BUDE V MINIMÁLNÍM SPÁDU 2%, POTRUBÍ DEŠŤOVÉ KANALIZACE BUDE V MIN. SPÁDU 1%.

KOORDINACE

PŘI PROVÁDĚNÍ JE NUTNÁ KOORDINACE OSTATNÍCH PROFESÍ.

ELE. ● NAPOJENÍ ŘEŠÍ PROFESE ELEKTRO - VIZ TECHNICKÁ ZPRÁVA

Tabulka místností

Číslo	Název	Plocha [m²]	Povrchy Podlaha	Výška	Stěny	Výška	Strop	Výška [m]	Poznámka
1.01	SCHODIŠTĚ	26,05	LITÉ TERACO, KAMEN.STUPNĚ	PŘL P3	DMTKA VPC, MALBA	MALBA	-	3,85	-
1.02	BEZBARIÉROVÝ VSTUP	5,00	ZÁTĚŽOVÝ VINYL	P5	DMTKA VPC, MALBA	Podhled SDK	SP1	3,70	
1.03	ZVEDACÍ PLOŠINA	1,77	-	-	DMTKA VPC, MALBA	Podhled SDK	SP1	3,70	
1.04	BEZBARIÉROVÝ VSTUP	6,45	ZÁTĚŽOVÝ VINYL	P5	DMTKA VPC, MALBA	Podhled SDK	SP1	3,70	
1.05	VRÁTNICE	16,65	ZÁTĚŽOVÝ VINYL	P5	DMTKA VPC, MALBA	Podhled MKP	SP3	3,50	
1.06	OAMP CHODBA	11,50	ZÁTĚŽOVÝ VINYL	P5	DMTKA VPC, MALBA	Podhled MF Lomely	SP4	3,10	
1.07	OAMP KANCELÁŘ	16,05	ZÁTĚŽOVÝ VINYL	P5	DMTKA VPC, MALBA	Podhled MKP	SP3	3,50	
1.08	OAMP KANCELÁŘ	18,78	ZÁTĚŽOVÝ VINYL	P5	DMTKA VPC, MALBA	Podhled MKP	SP3	3,50	
1.09	OAMP KANCELÁŘ	36,97	ZÁTĚŽOVÝ VINYL	P5	DMTKA VPC, MALBA	Podhled MKP	SP3	3,50	
1.10	CHODBA	153,73	LITÉ TERACO	P6	DMTKA VPC, MALBA	Podhled MF Lomely	SP4	3,65	SOKL TERACO
1.11	SCHODIŠTĚ	34,83	LITÉ TERACO, KAMEN.STUPNĚ	PŘL P7	DMTKA VPC, MALBA	MALBA	-	4,35	SOKL TERACO
1.12	VÝTAHOVÁ ŠACHTA	2,83	-	-	DMTKA VPC, MALBA	-	-	0,00	
1.13	WC ŽENY	9,07	KER.OBKLADA	P4	KER.OBKLAD, MALBA	P-stěna SDK+MALBA	SP2	2,60	sv. okno 3,29m
1.14	WC MUŽI	8,79	KER.OBKLADA	P4	KER.OBKLAD, MALBA	P-stěna SDK+MALBA	SP2	2,60	sv. okno 3,29m
1.15	KANCELÁŘ STUDOVNY	9,47	ZÁTĚŽOVÝ VINYL	P5	DMTKA VPC, MALBA	Podhled SDK	SP1	3,35	
1.16	STUDOVNA	53,57	ZÁTĚŽOVÝ VINYL	P5	DMTKA VPC, MALBA	Podhled MKP	SP3	3,70	
1.17	MULTIMEDIÁLNÍ UČEBNA	54,77	ZÁTĚŽOVÝ VINYL	P5	DMTKA VPC, MALBA	Podhled MKP	SP3	3,70	
1.18	UČEBNA	72,99	ZÁTĚŽOVÝ VINYL	P5	DMTKA VPC, MALBA	Podhled MKP	SP3	3,70	
1.19	AMERICKÝ INSTITUT	67,64	ZÁTĚŽOVÝ VINYL	P5	DMTKA VPC, MALBA	Podhled MKP	SP3	3,70	
1.20	KANCELÁŘ	18,58	ZÁTĚŽOVÝ VINYL	P5	DMTKA VPC, MALBA	Podhled MKP	SP3	3,50	
1.21	VELKÁ AULA	143,30	ZÁTĚŽOVÝ VINYL	P5	DMTKA VPC, MALBA	Podhled MKP	SP3	3,65	
1.22	SCHODIŠTĚ – BOČNÍ VSTUP	18,16	LITÉ TERACO, KAMEN.STUPNĚ	PŘL P7	DMTKA VPC, MALBA	MALBA	-	3,85	
1.23	SCHODIŠTĚ	22,73	LITÉ TERACO, KAMEN.STUPNĚ	PŘL P7	DMTKA VPC, MALBA	MALBA	-	4,15	SOKL TERACO, Poznámka
1.24	WC MUŽI	8,99	KER.OBKLAŽBA	P4	KER.OBKLAD, MALBA	P-stěna SDK	SP2	2,60	
1.25	WC ŽENY	8,84	KER.OBKLAŽBA	P4	KER.OBKLAD, MALBA	P-stěna SDK	SP2	2,60	
1.26	WC IMOB.	3,18	KER.OBKLAŽBA	P4	KER.OBKLAD, MALBA	P-stěna SDK	SP2	2,60	
1.27	TECH.M – SERVER	4,83	ZÁTĚŽOVÝ VINYL	P5	DMTKA VPC, MALBA	Podhled SDK – PO	SP5	2,60	

Celková podlahová plocha [m²]: 822,95

Zhotovitel dílčí části PD:	
Autorizoval:	Ing. Miroslav Bartoň
Vypracoval:	Martin Kopecký
-	-

TZB PROJEKT KOPECKÝ s.r.o.
IČO:17128048, DIČ: CZ17128048
Lidická 700/19, Veveří, 602 00 Brno
tel.+420 603 544 735
e-mail projekce@tzb-projekt-kopecky.cz

Stupeň PD:	Dokumentace pro provádění stavby
Hlavní architekt:	Ing. arch. Stanislav Šmec
Vedoucí projektant:	Ing. Jan Turek
Vypracoval:	-
Investor:	Univerzita Palackého v Olomouci, Křížkovského 551/8, 779 00 Olomouc
Místo:	Olomouc, tř. Svobody 8, parc. č. st. 852/1, k.ú. Olomouc-město [710504]
Akce:	**Tř. Svobody 8 - rekonstrukce objektu pro potřeby FZV UPOL - část B - úpravy objektu**
Objekt:	SO 01 - část B
Část:	TPS - Zdravotně technické instalace
Výkres:	**PŮDORYS 1.NP-KANALIZACE**

ASET studio
architektonická a projektová kancelář
ASET studio s.r.o., Tovární 41, 779 00 Olomouc
www.asetstudio.cz

Zak.č.:	2202
Datum:	10/2022
Měřítko:	1:50
Část:	D.1.4.e
Parié:	
Výkr.č.:	09