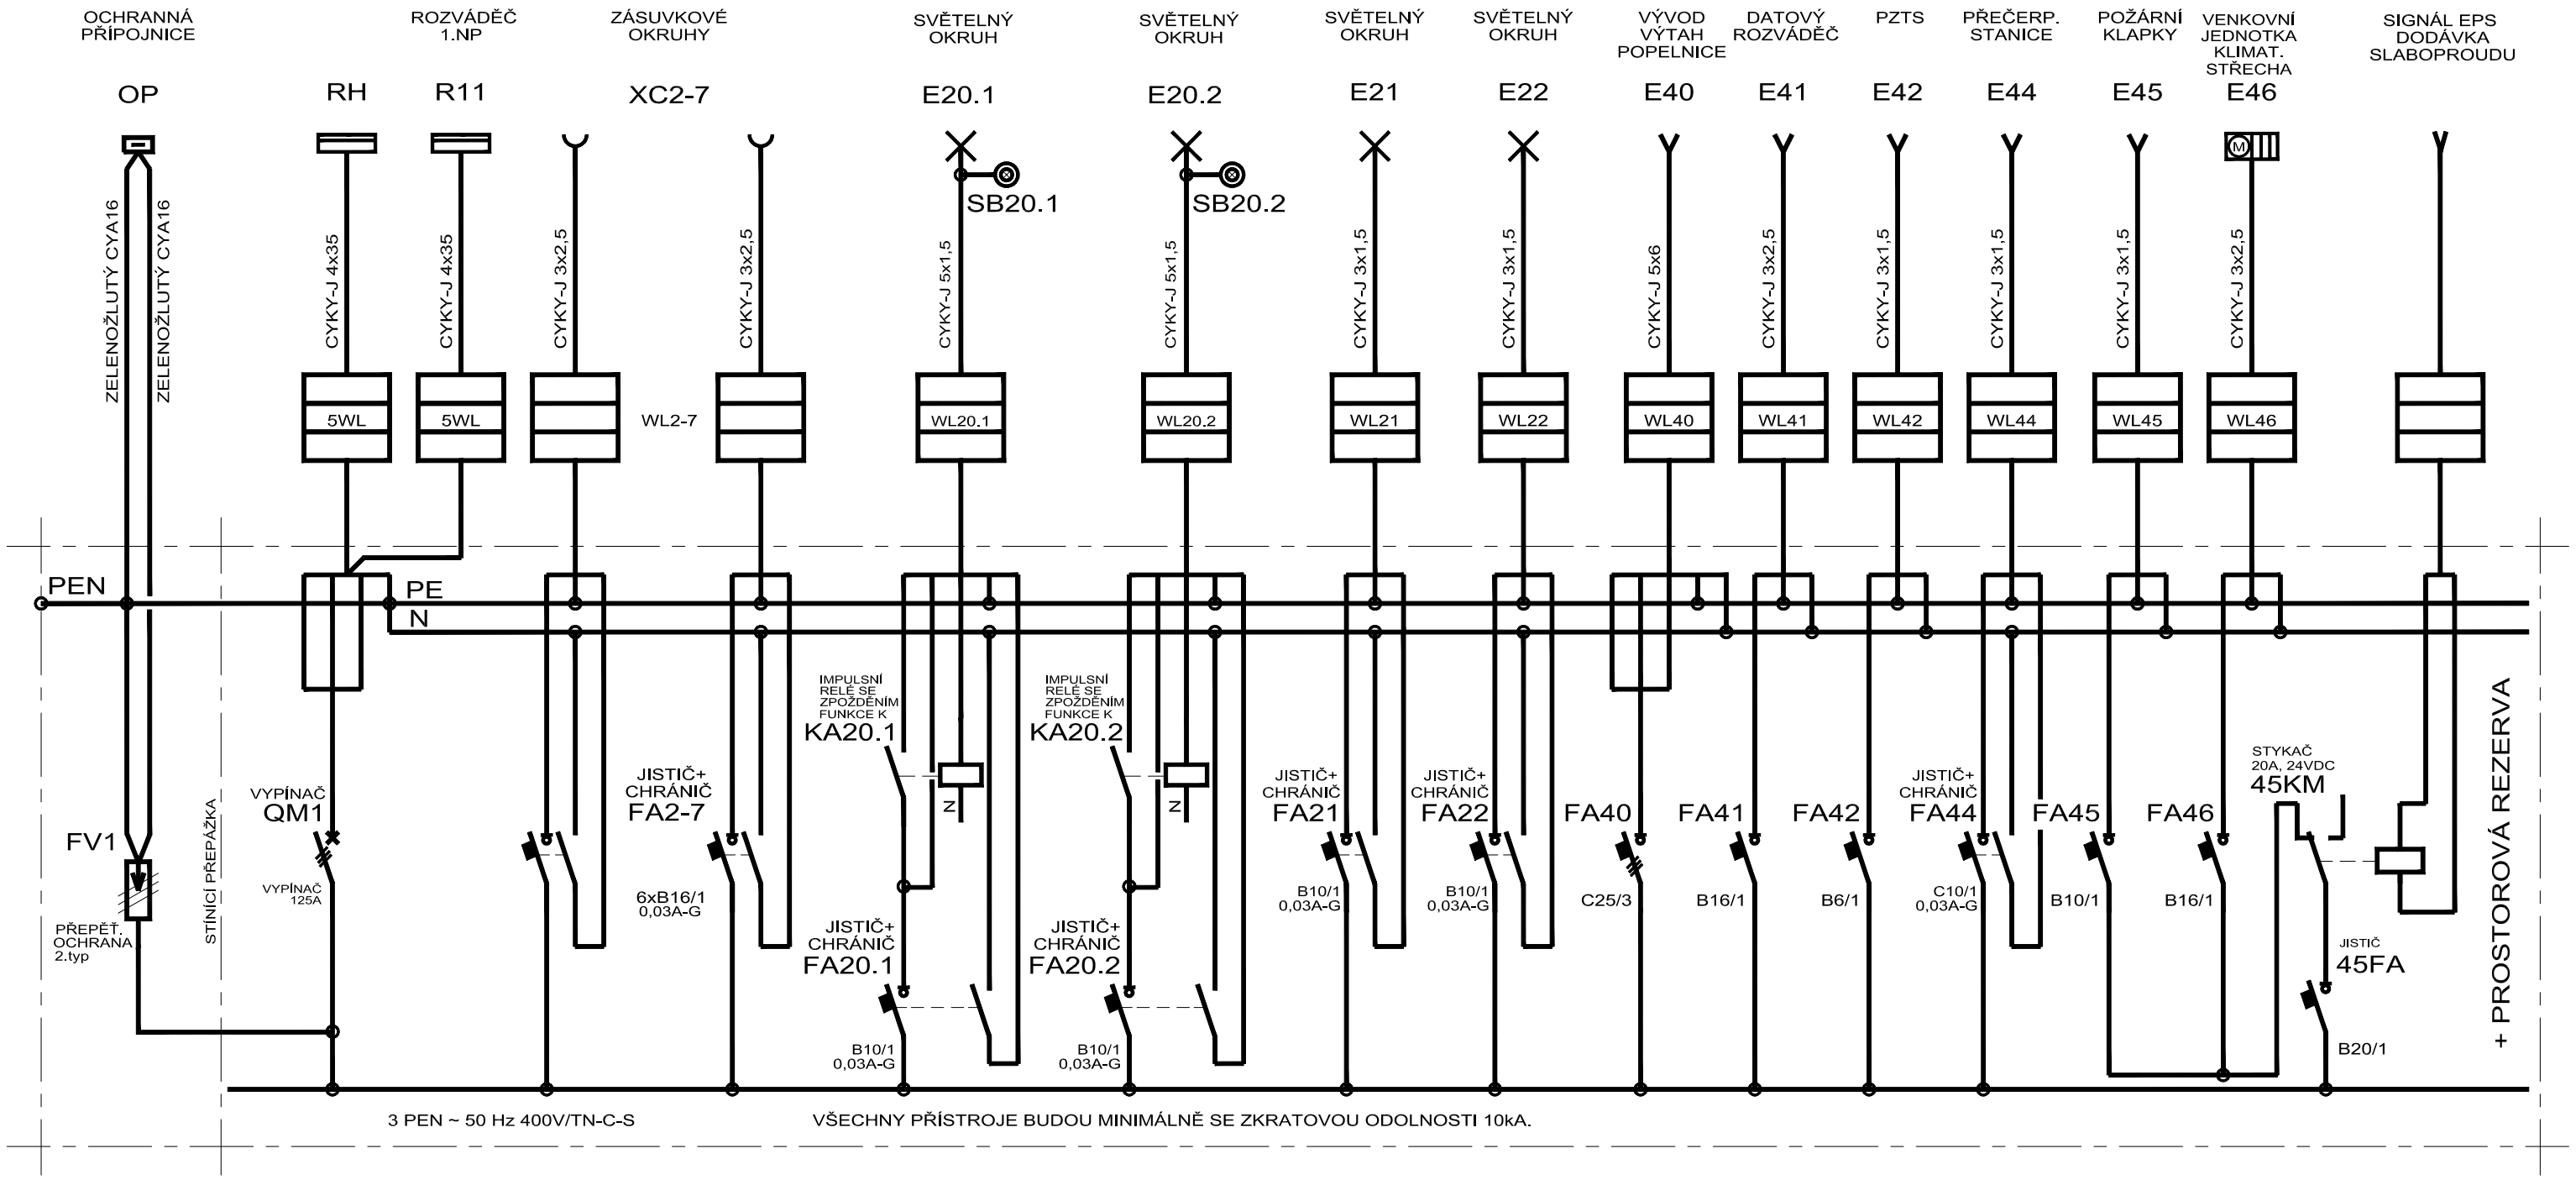

ZAPUŠTĚNÝ ROZVÁDĚČ S DVEŘMI

72(3x24) MODULŮ - š.496, v=570, hl.127
VÝKLENEK O 30-60mm VĚTŠÍ PRO MONTÁŽ

SMĚR PŘÍVODU:	- VRCHEM
SMĚR VÝVODU:	- VRCHEM
KRYTÍ PŘI OTEVŘENÝCH DVEŘÍCH:	- IP 20
KRYTÍ PŘI ZAVŘENÝCH DVEŘÍCH:	- min. IP 40

POZNÁMKA

NEUVEDENÉ TYPY PŘÍSTROJŮ BUDOU URČENY DODAVATELEM ROZVÁDĚČE.

DO ROZVÁDĚČE VLOŽIT JEHO SCHÉMA.

OCHRANA PŘED ÚRAZEM NEBEZPEČNÝM PROUDEM PROVEDENA DLE ČSN 33 20 00-4-41 ed.3:

ŽIVÉ ČÁSTI:	- IZOLACE	
	- KRYTÍ	
NEŽIVÉ ČÁSTI:	- NORMÁLNÍ	- AUTOMATICKÉ ODPOJENÍ OD ZDROJE
	- DOPLNĚNÁ	- CHRÁNIČEM

U ZÁSUVKOVÝCH OKRUHŮ URČENÝCH POUZE PRO ZAPOJENÍ ZAŘÍZENÍ, JEHOŽ NEŽÁDOUCÍ VYPNUTÍ BY MOHLO BÝT PŘÍČINOU ZNAČNÝCH ŠKOD SE K JIŠTĚNÍ POUŽIJÍ JISTIČE BEZ CHRÁNIČŮ.

JAKO JISTIČ S PROUDOVÝM CHRÁNIČEM 1+N, SE POUŽIJE NAPŘ. TYP 10kA, B16A, 30mA, Typ A.

Zhotovitel dílčí části PD:		
Odpovědný projektant:	Jiří Horna	
Vypracoval:	Jiří Horna ml.	
-	-	

Stupeň PD:	**Dokumentace pro provádění stavby**
Hlavní architekt:	Ing. arch. Stanislav Srnec
Vedoucí projektant:	Ing. Jan Turek
Vypracoval:	-
Investor:	Univerzita Palackého v Olomouci, Křížkovského 551/8, 779 00 Olomouc
Místo:	Olomouc, tř. Svobody 8, parc. č. st. 852/1, k.ú. Olomouc-město [710504]
	Tř. Svobody 8 - rekonstrukce objektu pro potřeby FZV UPOL - část B - úpravy objektu
Objekt:	Dokumentace stavebního objektu
Část:	TPS - Zařízení silnoproudé elektrotechniky, vč. bleskosvodů
Výkres:	**Rozvádeč R01**

ASET studio
architektonická a projekční kancelář
ASET studio s.r.o., Tovární 41, 779 00 Olomouc
www.asetstudio.cz

Zak.č.:	2202
Datum:	10 / 2022
Měřítko:	-
Část: D.1.4.g	Paré:
Vykr.č.: 11	