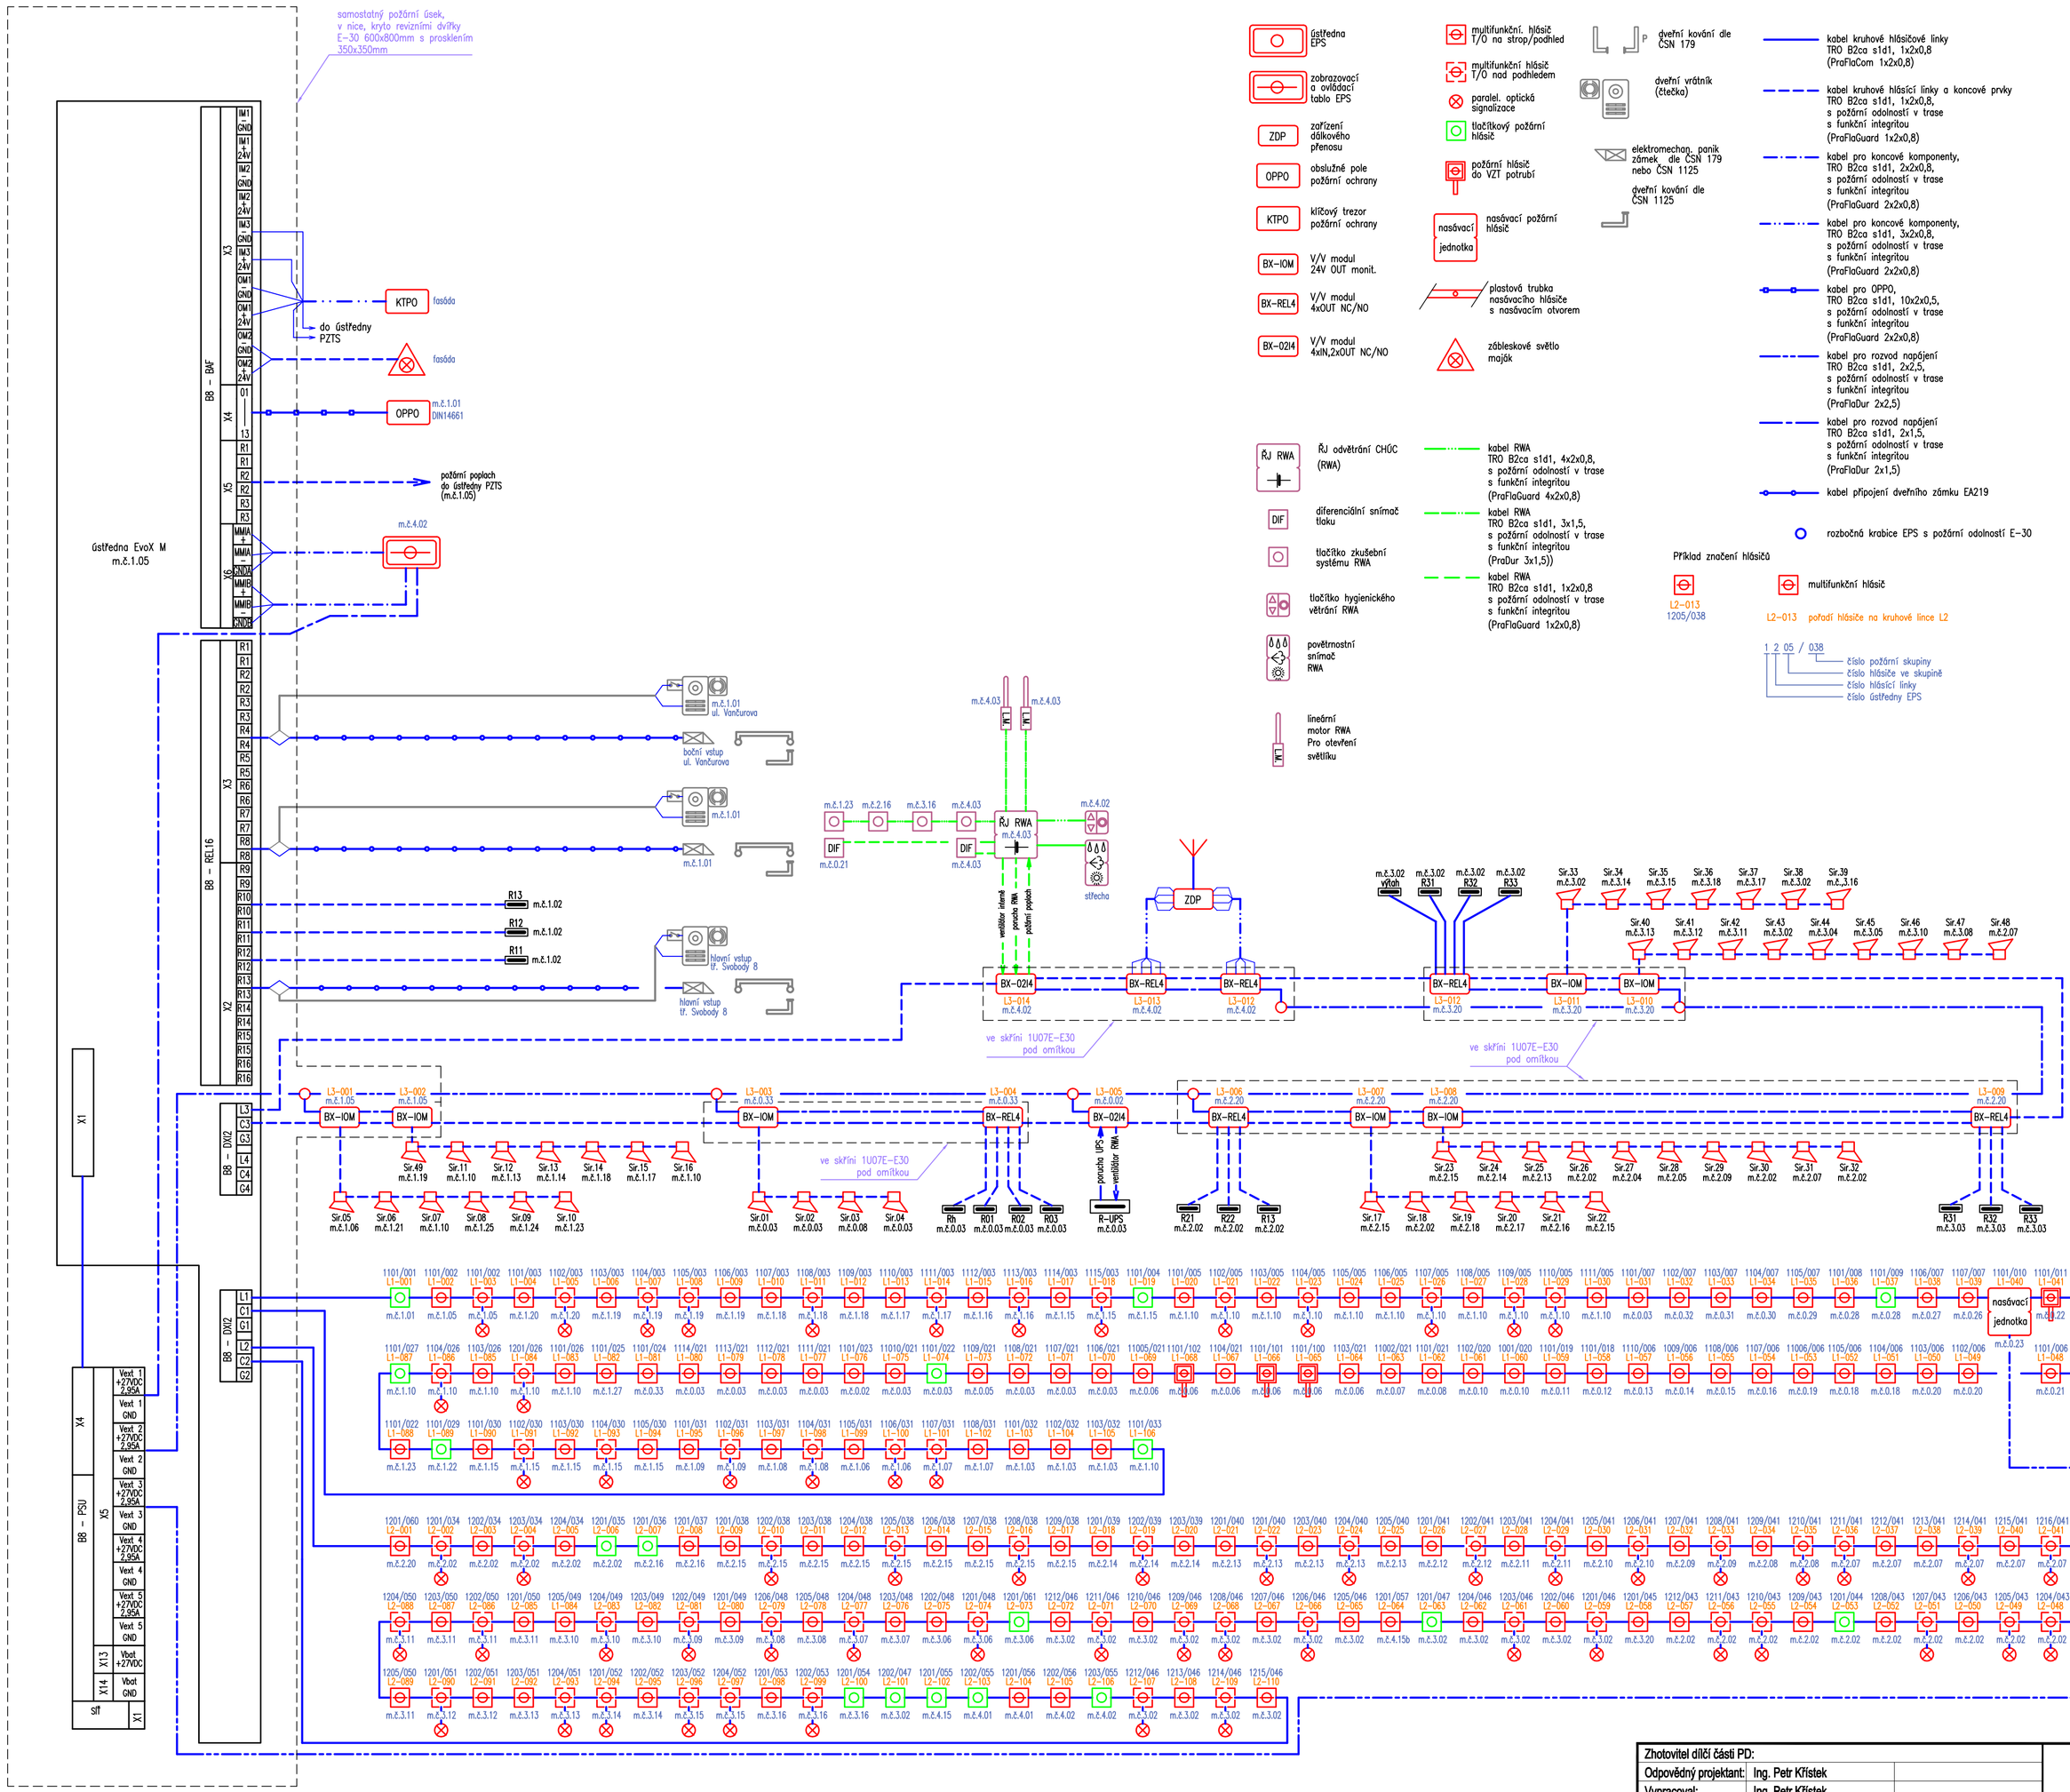


| | | |
|---|---|---|
| Zhotovitel dílčí části PD: | | |
| Odpovědný projektant: | Ing. Petr Křístek | |
| Vypracoval: | Ing. Petr Křístek | |
| - | - | |

| | | |
|---|---|---|
| Stupeň PD: | **Dokumentace pro provádění stavby** | |
| Hlavní architekt: | Ing. arch. Stanislav Smec | |
| Vedoucí projektant: | Ing. Jan Turek | |
| Vypracoval: | - | |
| Investor: | Univerzita Palackého v Olomouci, Křížkovského 551/8, 779 00 Olomouc | |
| Místo: | Olomouc, tř. Svobody 8, parc. č. st. 852/1, k.ú. Olomouc-město [710504] | |
| Akce: | **Tř. Svobody 8 - rekonstrukce objektu pro potřeby FZV UPOL - část B - úpravy objektu** | |
| Objekt: | Dokumentace stavebního objektu | |
| Část: | TPS - Elektrická požární signalizace | |
| Výkres: | **Blokové schema** | |

ASET studio architektonická a projekční kancelář
ASET studio s.r.o., Tovární 41, 779 00 Olomouc
www.asetstudio.cz

| | |
|---|---|
| Zak.č.: | 2202 |
| Datum: | 10 / 2022 |
| Měřítko: | |
| Část: D.1.4.i | Paré: |
| Výkr.č.: 07 | |