Tabulka místností				
Číslo	Název	Plocha [m²]	Podlaha	Stěny	Strop
0.01	SCHODIŠTĚ	22,2	LITÉ TERACO, KAMENNÉ STUPNĚ	OMÍTKA VPC, MALBA	MALBA
0.02	ZÁLOŽNÍ ZDROJ	9,42	ZÁTĚŽOVÝ VINYL	OMÍTKA VPC, MALBA	MALBA
0.03	CHODBA	127,15	LITÁ – PRŮMYSLOVÁ	OMÍTKA VPC, MALBA	MALBA
0.04	VÝTAHOVÝ ŠACHTA	2,93	NATĚR NA BETON	OMÍTKA VPC, MALBA	–
0.05	SKLAD	17,4	LITÁ PRŮMYSLOVÁ	OMÍTKA VPC, MALBA	MALBA
0.06	TECH.M. –VZT	27,26	LITÁ PRŮMYSLOVÁ	OMÍTKA VPC, MALBA	MALBA
0.07	SKLAD	46,42	LITÁ PRŮMYSLOVÁ	OMÍTKA VPC, MALBA	MALBA
0.08	SKLAD	33,03	LITÁ PRŮMYSLOVÁ	MALBA VÁPENNÁ	MALBA
0.09	PLYNOMĚR	4,76	LITÁ PRŮMYSLOVÁ	OMÍTKA VPC, MALBA	MALBA
0.10	SKLAD	24,97	CEMENTOVÝ POTĚR	OMÍTKA VPC, MALBA	OMÍTKA VPC
0.11	KOTELNA	24,21	KERAMICKÁ DLAŽBA	OMÍTKA VPC, MALBA	MALBA
0.12	TECH.MÍSTNOST – POPELNICE	17,67	LITÁ PRŮMYSLOVÁ	OMÍTKA VPC, MALBA	MALBA
0.13	ARCHIV	39,08	LITÁ PRŮMYSLOVÁ	OMÍTKA VPC, MALBA	MALBA
0.14	ARCHIV	27,83	LITÁ PRŮMYSLOVÁ	OMÍTKA VPC, MALBA	MALBA
0.15	ARCHIV	31,01	LITÁ PRŮMYSLOVÁ	OMÍTKA VPC, MALBA	MALBA
0.16	CHODBA	18,77	LITÁ PRŮMYSLOVÁ	OMÍTKA VPC, MALBA	MALBA
0.17	TECHNICKÁ MÍSTNOST	10,72	LITÁ PRŮMYSLOVÁ	OMÍTKA VPC, MALBA	MALBA
0.18	ARCHIV	90,91	LITÁ PRŮMYSLOVÁ	OMÍTKA VPC, MALBA	MALBA
0.19	SKLAD	3,88	LITÁ PRŮMYSLOVÁ	OMÍTKA VPC, MALBA	MALBA
0.20	SKLAD	17,14	LITÁ PRŮMYSLOVÁ	OMÍTKA VPC, MALBA	MALBA
0.21	SKLAD	12,72	LITÁ PRŮMYSLOVÁ	OMÍTKA VPC, MALBA	MALBA
0.22	STROJOVNA VZT	36,48	LITÁ PRŮMYSLOVÁ	OMÍTKA VPC, MALBA	MALBA
0.23	ROZVODNA	6,54	LITÁ PRŮMYSLOVÁ	OMÍTKA VPC, MALBA	MALBA
0.24	ROZVODNA	15,71	LITÁ PRŮMYSLOVÁ	OMÍTKA VPC, MALBA	MALBA
0.25	ROZVODNA	6,55	LITÁ PRŮMYSLOVÁ	OMÍTKA VPC, MALBA	MALBA
0.26	SKLAD	33,49	LITÁ PRŮMYSLOVÁ	OMÍTKA VPC, MALBA	MALBA
0.27	SKLAD	15,89	LITÁ PRŮMYSLOVÁ	OMÍTKA VPC, MALBA	MALBA
0.28	ÚNIKOVÉ SCHODIŠTĚ	14,56	ZÁTĚŽOVÝ VINYL	OMÍTKA VPC, MALBA	MALBA
0.29	SKLAD	4,39	ZÁTĚŽOVÝ VINYL	OMÍTKA VPC, MALBA	MALBA
0.30	SKLAD	3,79	LITÁ PRŮMYSLOVÁ	OMÍTKA VPC, MALBA	MALBA
0.31	TECH.M. – VZT	15,78	LITÁ PRŮMYSLOVÁ	OMÍTKA VPC, MALBA	MALBA
0.32	ÚKLID	3,14	DLAŽBA KERAMICKÁ	KER.OBKLAD, MALBA	MALBA
0.33	TECH.M. – SERVER	7,88	LITÁ PRŮMYSLOVÁ	OMÍTKA VPC, MALBA	MALBA

Celková plocha [m²]: 773,66

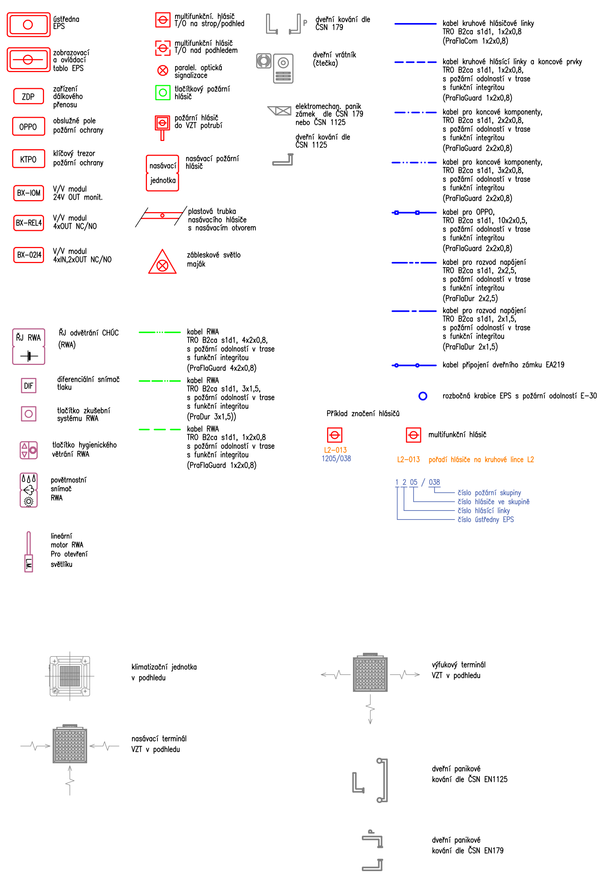

LEGENDA KONSTRUKCÍ:

- STÁVAJÍCÍ ZDĚNÁ KONSTRUKCE
- ZAZDÍVKY A DOZDÍVKY UPRAVOVANÝCH OTVORŮ PROVÉST Z CIHEL PLNÝCH NA MALTU VÁPENOCEMENTOVOU MVC 5
- ZAZDÍVKY A DOZDÍVKY UPRAVOVANÝCH OTVORŮ Z POROBETONOVÝCH TVÁRNIC A PŘÍČKOVEK KLADENÝCH NA TENKOVRSTVOU ZDICÍ MALTU, DODRŽET TECHNOLOGII ZDĚNÍ PŘEDEPSANOU VÝROBCEM DLE SKUTEČNĚ VYBRANÉHO TYPU TVÁRNIC
- ZDIVO Z BROUŠENÝCH CHELNÝCH PÁLENÝCH TVAROVEK, O VELIKOSTI 248x300x249mm, S PEVNOSTÍ V TLAKU P10, SE SPOJI NA PERO DRÁŽKU, KLADENÝCH NA CELOPLOŠNOU MALTU (LEPIDLO) PRO TENKOU SPÁRU, DODRŽET TECHNOLOGII ZDĚNÍ PŘEDEPSANOU VÝROBCEM
- ZDIVO Z BROUŠENÝCH CHELNÝCH PÁLENÝCH TVAROVEK, O VELIKOSTI 248x250x249mm, S PEVNOSTÍ V TLAKU P10, SE SPOJI NA PERO DRÁŽKU, KLADENÝCH NA CELOPLOŠNOU MALTU (LEPIDLO) PRO TENKOU SPÁRU, DODRŽET TECHNOLOGII ZDĚNÍ PŘEDEPSANOU VÝROBCEM
- NOVÉ PŘÍČKY VYZDÍVANÉ Z KERAMICKÝCH BROUŠENÝCH PŘÍČKOVEK TL. 80, 140 mm, S PEVNOSTÍ V TLAKU P10, SE SPOJI NA PERO A DRÁŽKU, KLADENÝCH NA CELOPLOŠNOU MALTU (LEPIDLO) PRO TENKOU SPÁRU, DODRŽET TECHNOLOGII ZDĚNÍ PŘEDEPSANOU VÝROBCEM
- PROSTÝ BETON
- ŽELEZOBETON
- VODOSTAVEBNÍ BETON C 30/37
- STÁVAJÍCÍ ROSTLÝ TERÉN
- PŘÍČKY ZE SÁDROKARTONU, DVOJITĚ OPLÁŠTĚNÉ (V HYGIENICKÉM ZAŘÍZENÍ DESKY DO VLHKÉHO PROSTŘEDÍ) S VLOŽENOU MINERÁLNÍ IZOLACÍ TL.50 NEBO 100mm A PAROZÁBRANOU
- PŘÍČKY ZE SÁDROKARTONU, DVOJITĚ OPLÁŠTĚNÉ (V HYGIENICKÉM ZAŘÍZENÍ DESKY DO VLHKÉHO PROSTŘEDÍ – ZELENÉ) SE ZVÝŠENÝMI AKUSTICKÝMI VLASTNOSTMI, S VÁŽENOU LABORATORNÍ NEPRŮZVUČNOSTÍ Rw=56dB, S VLOŽENOU MINERÁLNÍ PLSTÍ A PAROZÁBRANOU
- PŘÍČKY ZE SÁDROKARTONU, DVOJITĚ OPLÁŠTĚNÉ (V HYGIENICKÉM ZAŘÍZENÍ DESKY DO VLHKÉHO PROSTŘEDÍ – ZELENÉ) SE ZVÝŠENÝMI AKUSTICKÝMI VLASTNOSTMI, S VÁŽENOU LABORATORNÍ NEPRŮZVUČNOSTÍ Rw=64dB, S VLOŽENOU MINERÁLNÍ PLSTÍ A PAROZÁBRANOU
- PŘÍČKY ZE SÁDROKARTONU, DVOJITĚ OPLÁŠTĚNÉ (V HYGIENICKÉM ZAŘÍZENÍ DESKY DO VLHKÉHO PROSTŘEDÍ – ZELENÉ) SE ZVÝŠENÝMI AKUSTICKÝMI VLASTNOSTMI, S VÁŽENOU LABORATORNÍ NEPRŮZVUČNOSTÍ Rw=56dB, S VLOŽENOU MINERÁLNÍ PLSTÍ A PAROZÁBRANOU, S POŽÁRNÍ ODOLNOSTÍ MINIMÁLNĚ EI 45 DP1 (VIZ. POŽÁRNĚ BEZPEČNOSTNÍ ŘEŠENÍ)
- PŘÍČKY Z POROBETONOVÝCH TVÁRNIC tl.75mm, S POŽÁRNÍ ODOLNOSTÍ min.45min, KLADENÝCH NA TENKOVRSTVOU ZDICÍ MALTU, DODRŽET TECHNOLOGII ZDĚNÍ PŘEDEPSANOU VÝROBCEM DLE SKUTEČNĚ VYBRANÉHO TYPU TVÁRNIC

LEGENDA PODHLEDU:

- P1 ZAVĚŠENÝ SÁDROKARTONOVÝ PODHLED (NEBO RASTROVÝ 600/600)
- P2 ZAVĚŠENÝ SÁDROKARTONOVÝ PODHLED S DESKOU DO VLHKÉHO PROSTŘEDÍ (NEBO RASTROVÝ 600/600)
- P3 ZAVĚŠENÝ AKUSTICKÝ MINERÁLNÍ PODHLED S VELIKOSTÍ PANELŮ 600/600mm A 1200/1200mm
- P4 ZAVĚŠENÝ AKUSTICKÝ MINERÁLNÍ PODHLED S VELIKOSTÍ PANELŮ, PÁSOVÝ RASTR
- P5 SAMONOSNÝ PODHLED S POŽÁRNÍ ODOLNOSTÍ ZE STRANY INTERIÉRU EI30, SLOŽENÝ Z OCELOVÉHO ROŠTU, MINERÁLNÍ IZOLACE S BODEM TÁNÍ VYŠŠÍM NEŽ 1000°C V TL.60mm A OPLÁŠTĚNÍM Z POŽÁRNÍHO SÁDROKARTONU V TL.15mm – VIZ. POŽÁRNĚ BEZPEČNOSTNÍ ŘEŠENÍ

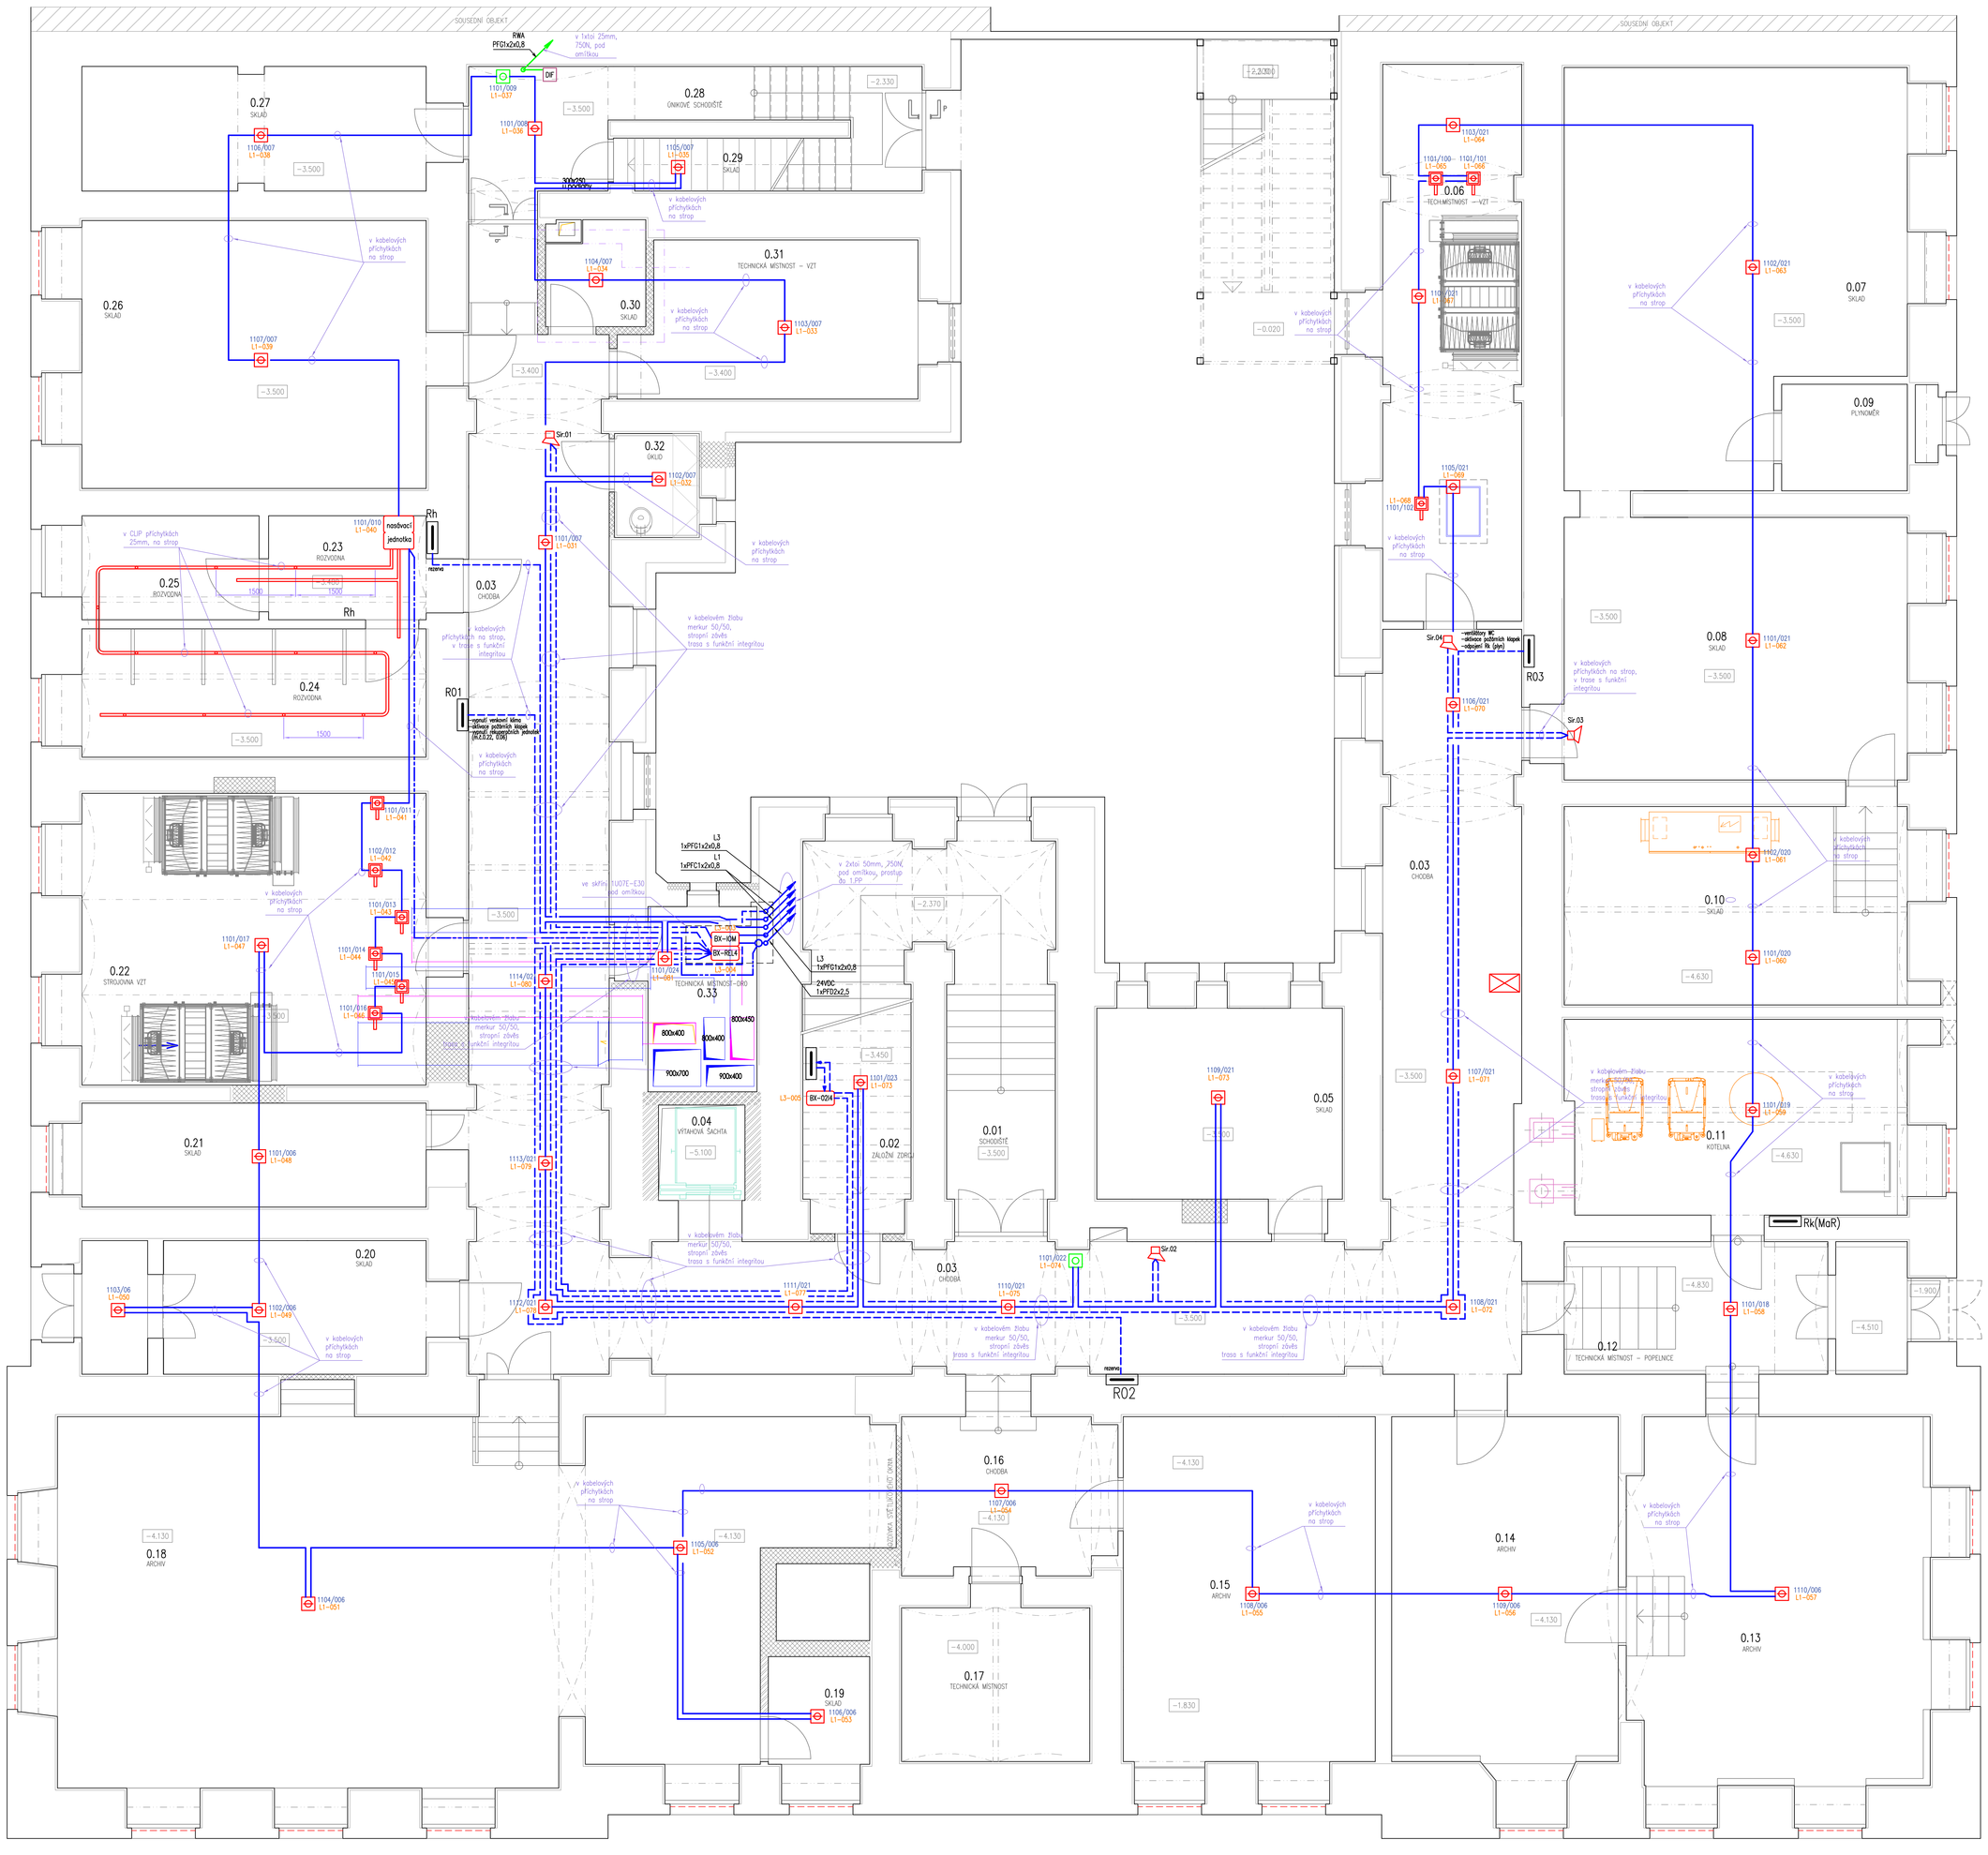

Napájecí soustava: –
TN–C, 230V/400V, 50Hz

Vnější vlivy
Stanoveny protokolem o určení vnějších vlivů v dokumentaci stavby

Ochrana před nebezpečným dotykem provedena dle ČSN 33 20 00–4–41
neživé části:
– izolací a krytím
– malým napětím SELV
živé části:
základní – odpojením od zdroje
zvýšená – proudovým chráničem

Zhotovitel dílčí části PD:		
Odpovědný projektant:	Ing. Petr Křístek	
Vypracoval:	Ing. Petr Křístek	
-	-	

Stupeň PD:	Dokumentace pro provádění stavby
Hlavní architekt:	Ing. arch. Stanislav Smec
Vedoucí projektant:	Ing. Jan Turek
Vypracoval:	-
Investor:	Univerzita Palackého v Olomouci, Křížkovského 551/8, 779 00 Olomouc
Místo:	Olomouc, tř. Svobody 8, parc. č. st. 852/1, k.ú. Olomouc-město [715504]
Akce:	**Tř. Svobody 8 - rekonstrukce objektu pro potřeby FZV UPOL - část B - úpravy objektu**
Objekt:	Dokumentace stavebního objektu
Část:	TPS - Elektrická požární signalizace
Výkres:	**Půdorys 1.PP**

ASET studio architektonická a projektová kancelář
ASET studio s.r.o., Tovární 41, 779 00 Olomouc
www.asetstudio.cz

Zak.č.:	2202
Datum:	10 / 2022
Měřítko:	1 : 50
Část:	D.1.4.i
Paré:	
Výkr.č.:	02