Tabulka místností				
Číslo	Název	Plocha [m²]	Podlaha	Stěny	Strop
4.01	SCHODIŠTĚ	5,25	KOBEREC	OMÍTKA VPC, MALBA	PODHLED SDK
4.02	KANCELÁŘ – RECEPCE	22,79	KOBEREC	OMÍTKA VPC, MALBA	PODHLED SDK
4.03	CHODBA	16,98	KOBEREC	OMÍTKA VPC, MALBA, SDK	PODHLED SDK
4.04	WC – SPRCHA	3,98	KERAM. DLAŽBA	OMÍTKA VPC, MALBA, KERAMICKÝ OBKLAD	PODHLED SDK
4.05	CHODBA + KK	24,99	KOBEREC	OMÍTKA VPC, MALBA, SDK	PODHLED SDK
4.05a	WC	1,86	KERAM. DLAŽBA	OMÍTKA VPC, MALBA, SDK	PODHLED SDK
4.05b	KOMORA	2,81	CEMENT. POTĚR	OMÍTKA VPC, MALBA, SDK	PODHLED SDK
4.06	KOUPELNA	9,95	KERAM. DLAŽBA	KERAMICKÝ OBKLAD, MALBA, SDK	PODHLED SDK
4.07	POKOJ	22,26	KOBEREC	OMÍTKA VPC, MALBA, SDK	PODHLED SDK
4.08	KOMORA	1,55	KERAM. DLAŽBA	OMÍTKA VPC, MALBA, SDK	PODHLED SDK
4.09	KOMORA	1,45	KERAM. DLAŽBA	OMÍTKA VPC, MALBA, SDK	PODHLED SDK
4.10	KOMORA	1,5	KERAM. DLAŽBA	OMÍTKA VPC, MALBA, SDK	PODHLED SDK
4.11	POKOJ	25,54	KOBEREC	OMÍTKA VPC, MALBA, SDK	PODHLED SDK
4.12	ZÁDVEŘÍ	6,01	KOBEREC	OMÍTKA VPC, MALBA, SDK	PODHLED SDK
4.12a	WC	1,82	KERAM. DLAŽBA	OMÍTKA VPC, MALBA, SDK	PODHLED SDK
4.12b	SPRCHA	2,8	KERAM. DLAŽBA	KERAMICKÝ OBKLAD, MALBA, SDK	PODHLED SDK
4.13	POKOJ	13,75	KOBEREC	OMÍTKA VPC, MALBA, SDK	PODHLED SDK
4.14a	POKOJ	19,91	KOBEREC	OMÍTKA VPC, MALBA, SDK	PODHLED SDK
4.14b	WC – SPRCHA	4	KERAM. DLAŽBA	KERAMICKÝ OBKLAD, MALBA, SDK	PODHLED SDK
4.15	CHODBA	20,45	KOBEREC	OMÍTKA VPC, MALBA, SDK	SDK, MALBA
4.15a	CHODBA	115,55	KOBEREC	OMÍTKA VPC, MALBA, SDK	PODHLED SDK
4.15b	VÝTAHOVÁ ŠACHTA	2,98	–	OMÍTKA VPC, MALBA	OMÍTKA, MALBA
4.15c	SCHODIŠTĚ	1,23	CEMENT. POTĚR	OMÍTKA VPC, MALBA, SDK	PODHLED SDK
4.15d	SCHODIŠTĚ	0,8	CEMENT. POTĚR	OMÍTKA VPC, MALBA, SDK	SDK, MALBA
4.16	KOMORA	1,45	KERAM. DLAŽBA	OMÍTKA VPC, MALBA, SDK	SDK, MALBA
4.17	KOMORA	1,45	KERAM. DLAŽBA	OMÍTKA VPC, MALBA, SDK	SDK, MALBA
4.18	KOMORA	1,58	KERAM. DLAŽBA	OMÍTKA VPC, MALBA, SDK	SDK, MALBA
4.19	KOMORA	1,57	KERAM. DLAŽBA	OMÍTKA VPC, MALBA, SDK	SDK, MALBA
4.20	KOMORA	3,4	KERAM. DLAŽBA	OMÍTKA VPC, MALBA, SDK	SDK, MALBA
4.21	POKOJ	51,55	KOBEREC	OMÍTKA VPC, MALBA, SDK	SDK, MALBA
4.22	KOMORA	2,51	KOBEREC	OMÍTKA VPC, MALBA, SDK	SDK, MALBA
4.22a	KOUPELNA	2,34	KERAM. DLAŽBA	KERAMICKÝ OBKLAD, MALBA, SDK	SDK, MALBA
4.22b	WC	1	KERAM. DLAŽBA	OMÍTKA VPC, MALBA, SDK	SDK, MALBA
4.23	ZÁDVEŘÍ	4,1	KOBEREC	OMÍTKA VPC, MALBA, SDK	SDK, MALBA
4.24	WC – SPRCHA	4,99	KERAM. DLAŽBA	KERAMICKÝ OBKLAD, MALBA, SDK	SDK, MALBA
4.25	POKOJ	17,75	KOBEREC	OMÍTKA VPC, MALBA, SDK	SDK, MALBA
4.26	POKOJ	16,17	KOBEREC	OMÍTKA VPC, MALBA, SDK	SDK, MALBA
4.27	ZÁDVEŘÍ	5,66	KOBEREC	OMÍTKA VPC, MALBA, SDK	SDK, MALBA
4.27a	WC	1	KERAM. DLAŽBA	OMÍTKA VPC, MALBA, SDK	SDK, MALBA
4.28	KOUPELNA	4,32	KERAM. DLAŽBA	KERAMICKÝ OBKLAD, MALBA, SDK	SDK, MALBA
4.29	POKOJ	20,48	KOBEREC	OMÍTKA VPC, MALBA, SDK	SDK, MALBA
4.30	POKOJ	19,43	KOBEREC	OMÍTKA VPC, MALBA, SDK	SDK, MALBA
4.31	POKOJ	51,9	KOBEREC	OMÍTKA VPC, MALBA, SDK	SDK, MALBA
4.32	POKOJ	19,07	KOBEREC	OMÍTKA VPC, MALBA, SDK	SDK, MALBA
4.33	KOUPELNA	3,96	KERAM. DLAŽBA	KERAMICKÝ OBKLAD, MALBA, SDK	SDK, MALBA
4.33a	WC	1	KERAM. DLAŽBA	OMÍTKA VPC, MALBA, SDK	SDK, MALBA
4.34	POKOJ	16,99	KOBEREC	OMÍTKA VPC, MALBA, SDK	SDK, MALBA
4.35	WC – SPRCHA	3,97	KERAM. DLAŽBA	KERAMICKÝ OBKLAD, MALBA, SDK	SDK, MALBA
4.36	POKOJ	12,62	KOBEREC	OMÍTKA VPC, MALBA, SDK	SDK, MALBA
4.37	WC – SPRCHA	3,99	KERAM. DLAŽBA	KERAMICKÝ OBKLAD, MALBA, SDK	SDK, MALBA
4.38	POKOJ	12,71	KOBEREC	OMÍTKA VPC, MALBA, SDK	SDK, MALBA
4.39	WC – SPRCHA	3,99	KERAM. DLAŽBA	KERAMICKÝ OBKLAD, MALBA, SDK	SDK, MALBA
4.40	POKOJ	14,68	KOBEREC	OMÍTKA VPC, MALBA, SDK	SDK, MALBA
4.41	WC – SPRCHA	3,99	KERAM. DLAŽBA	KERAMICKÝ OBKLAD, MALBA, SDK	SDK, MALBA
4.42	ZÁDVEŘÍ	4,47	KOBEREC	SDK, MALBA	SDK, MALBA
4.43	WC – SPRCHA	3,99	KERAM. DLAŽBA	KERAMICKÝ OBKLAD, SDK, MALBA	SDK, MALBA
4.44	POKOJ	19,59	KOBEREC	OMÍTKA VPC, SDK, MALBA	SDK, MALBA
4.60	CHODBA (SPOJOVACÍ KŘÍŽEK)	13,05	KOBEREC	OMÍTKA VPC, MALBA	SDK, MALBA
4.61	KOMORA	4,6	KERAM. DLAŽBA	OMÍTKA VPC, SDL, MALBA	SDK, MALBA
4.62	KUCHYŇKA	11,62	KERAM. DLAŽBA	OMÍTKA VPC, SDL, MALBA	SDK, MALBA
4.63	ZÁDVEŘÍ	5,37	KOBEREC	OMÍTKA VPC, SDK, MALBA	SDK, MALBA
4.64	POKOJ	9,04	KOBEREC	OMÍTKA VPC, SDK, MALBA	SDK, MALBA
4.65	WC – SPRCHA	4,56	KERAM. DLAŽBA	KERAMICKÝ OBKLAD, SDK, MALBA	SDK, MALBA
4.66	PRÁDELNA	8,49	KERAM. DLAŽBA	OMÍTKA VPC, SDK, MALBA	SDK, MALBA
4.67a	ZÁDVEŘÍ	4,24	KOBEREC	OMÍTKA VPC, SDK, MALBA	SDK, MALBA
4.67b	POKOJ	31,62	KOBEREC	OMÍTKA VPC, SDK, MALBA	SDK, MALBA
4.67c	WC – SPRCHA	4,62	KERAM. DLAŽBA	KERAMICKÝ OBKLAD, SDK, MALBA	SDK, MALBA

Celková plocha [m²] 765,09

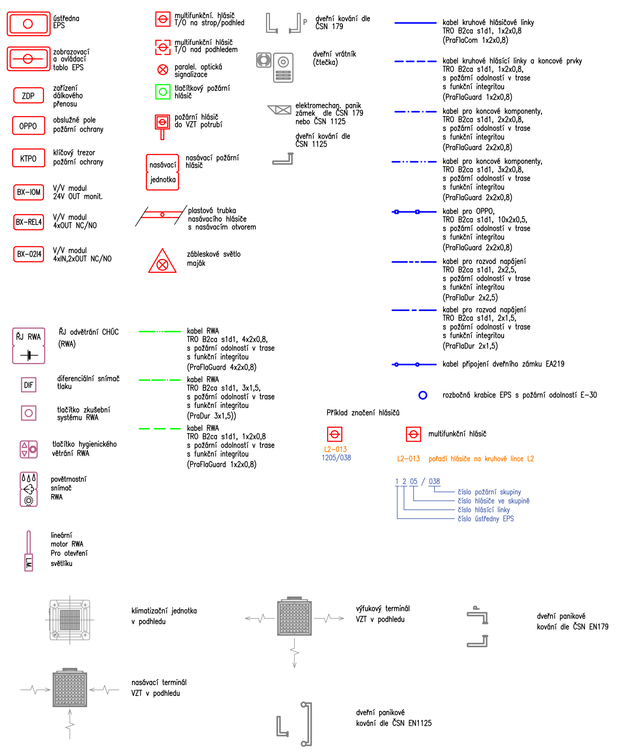

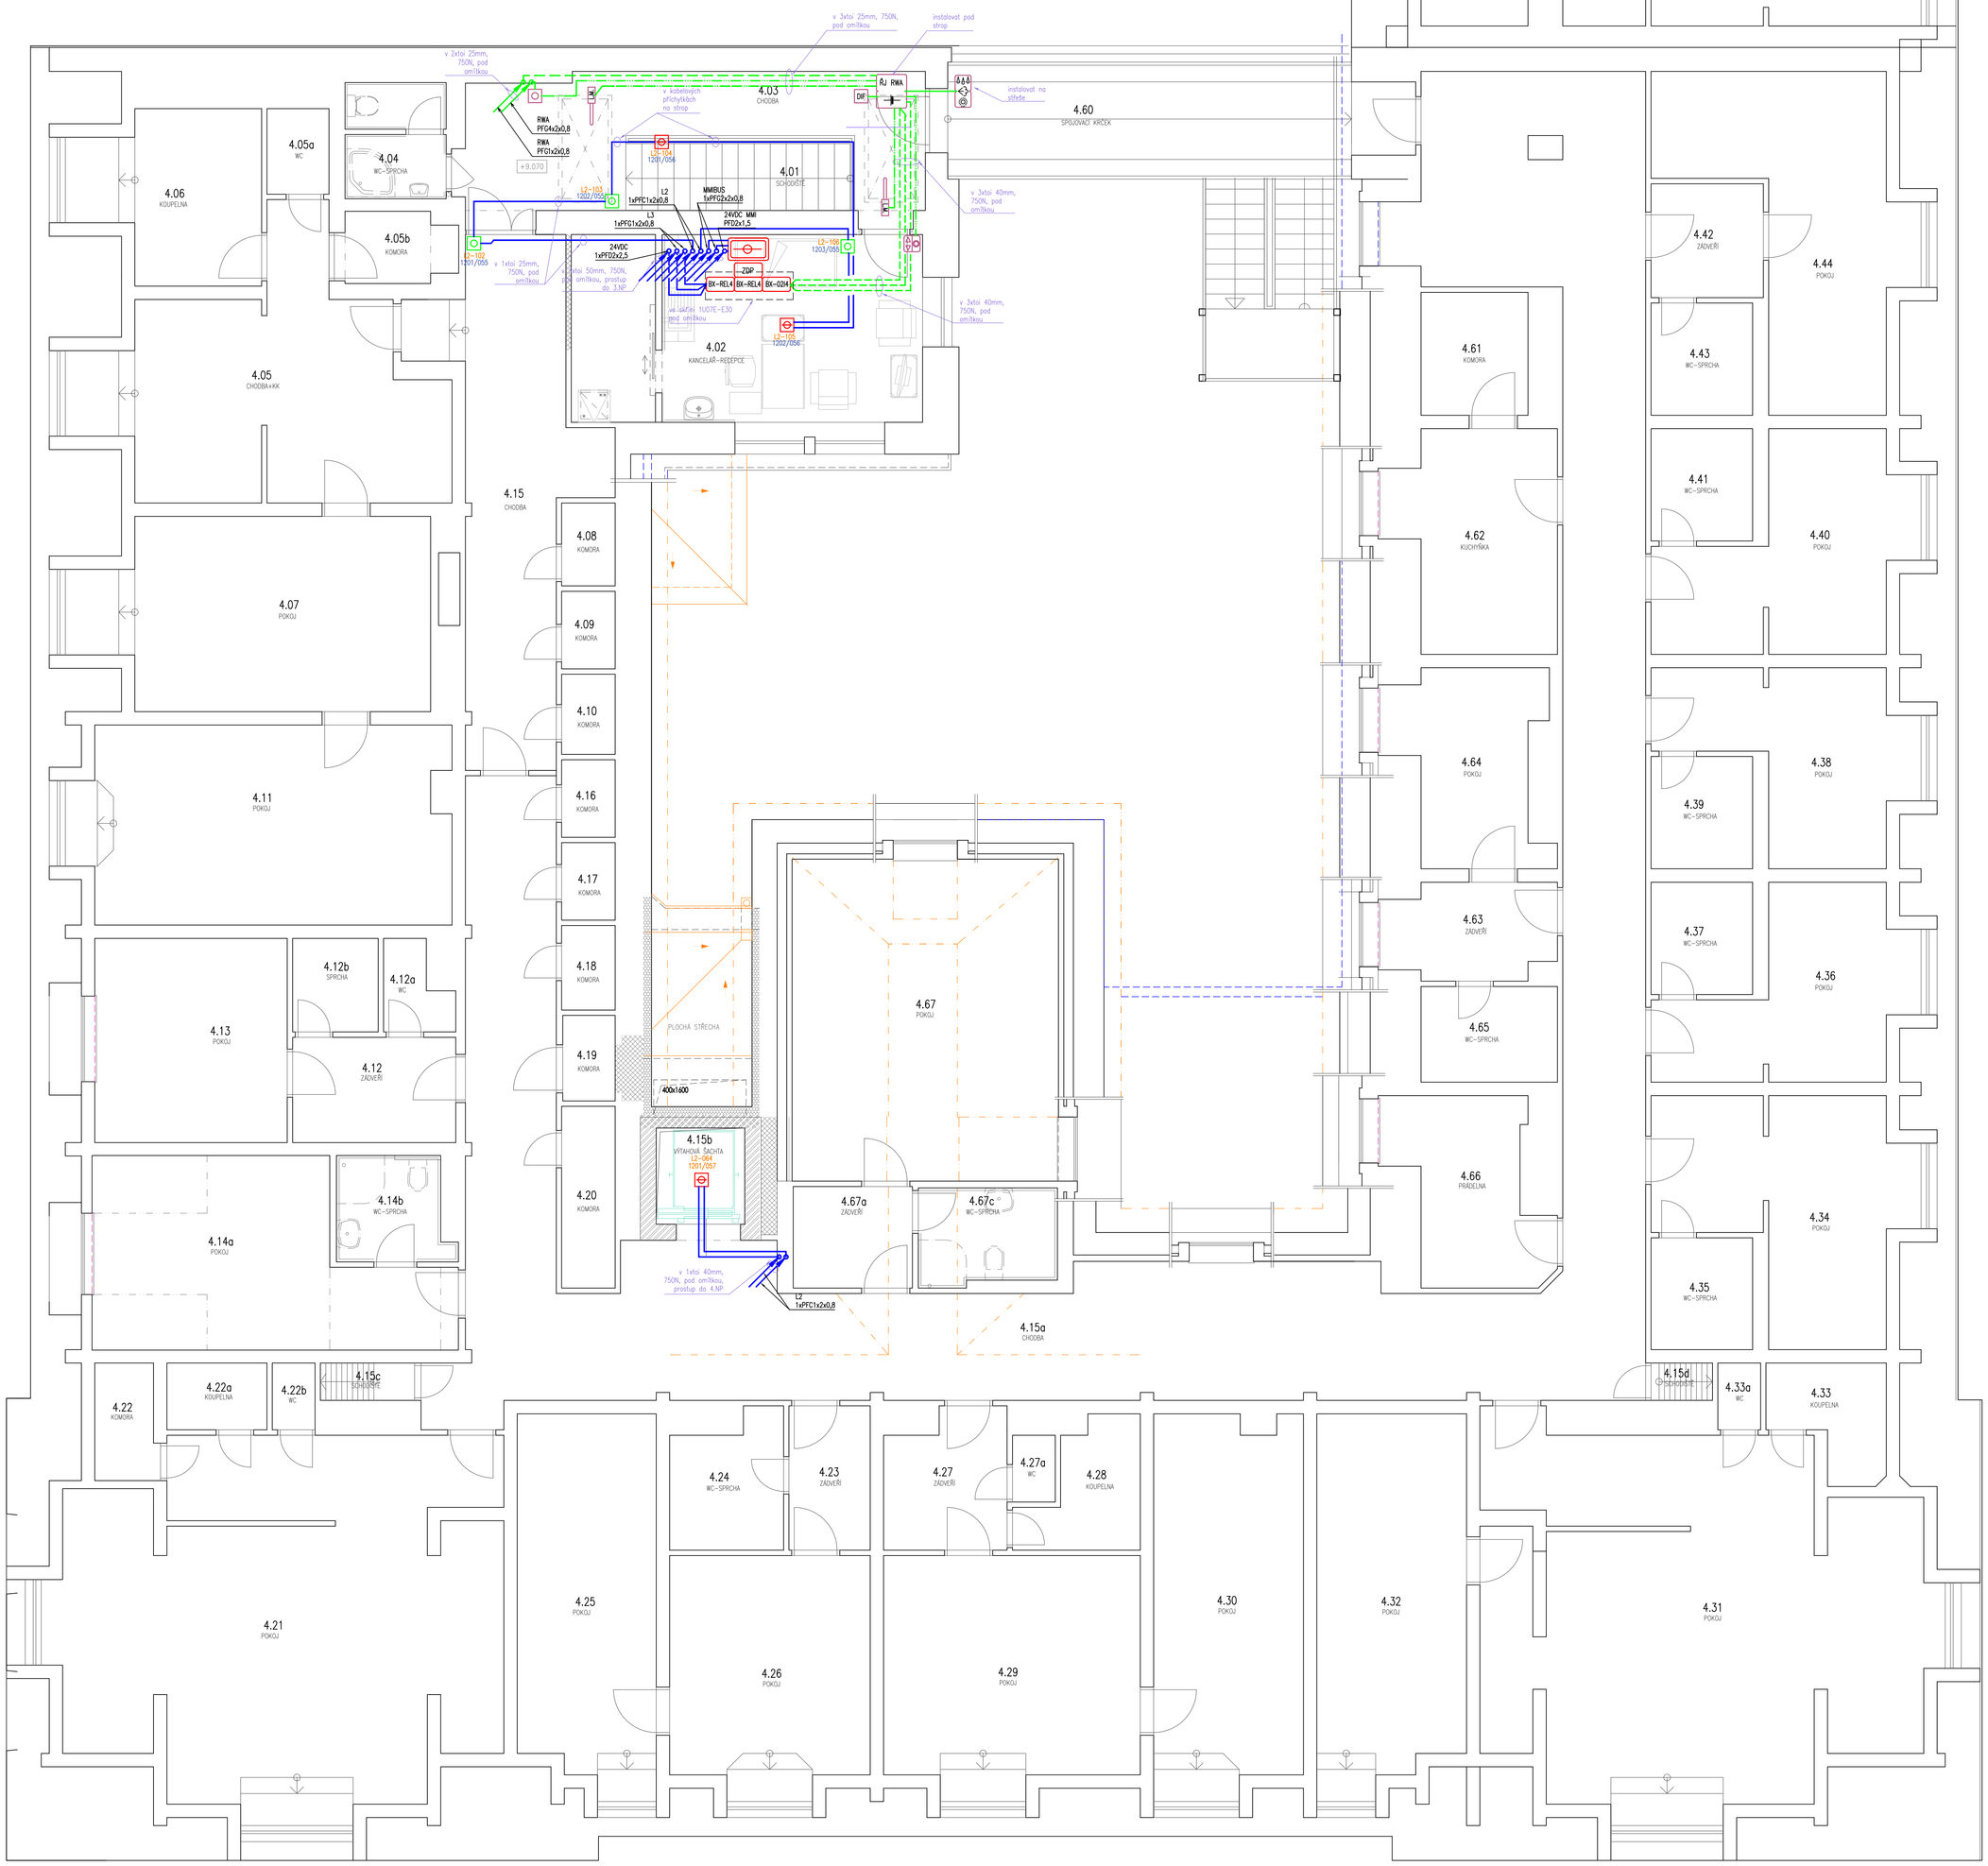

LEGENDA KONSTRUKCÍ:

- STÁVAJÍCÍ ZDĚNÁ KONSTRUKCE
- ZAZDÍVKY A DOZDÍVKY UPRAVOVANÝCH OTVORŮ PROVÉST Z CIHEL PLNÝCH NA MALTU VÁPENOCEMENTOVOU MVC 5
- ZAZDÍVKY A DOZDÍVKY UPRAVOVANÝCH OTVORŮ Z POROBETONOVÝCH TVÁRNIC A PŘÍČKOVEK KLADENÝCH NA TENKOVRSTVOU ZDICÍ MALTU, DODRŽET TECHNOLOGII ZDĚNÍ PŘEDEPSANOU VÝROBCEM DLE SKUTEČNĚ VYBRANÉHO TYPU TVÁRNIC
- ZDIVO Z BROUŠENÝCH CIHELNÝCH PÁLENÝCH TVAROVEK, O VELIKOSTI 248x300x249mm, S PEVNOSTÍ V TLAKU P10, SE SPOJI NA PERO DRÁŽKU, KLADENÝCH NA CELOPLOŠNOU MALTU (LEPIDLO) PRO TENKOU SPÁRU, DODRŽET TECHNOLOGII ZDĚNÍ PŘEDEPSANOU VÝROBCEM
- ZDIVO Z BROUŠENÝCH CIHELNÝCH PÁLENÝCH TVAROVEK, O VELIKOSTI 248x250x249mm, S PEVNOSTÍ V TLAKU P10, SE SPOJI NA PERO DRÁŽKU, KLADENÝCH NA CELOPLOŠNOU MALTU (LEPIDLO) PRO TENKOU SPÁRU, DODRŽET TECHNOLOGII ZDĚNÍ PŘEDEPSANOU VÝROBCEM
- NOVÉ PŘÍČKY VYZDÍVANÉ Z KERAMICKÝCH BROUŠENÝCH PŘÍČKOVEK TL. 80, 140 mm, S PEVNOSTÍ V TLAKU P10, SE SPOJÍ NA PERO A DRÁŽKU, KLADENÝCH NA CELOPLOŠNOU MALTU (LEPIDLO) PRO TENKOU SPÁRU, DODRŽET TECHNOLOGII ZDĚNÍ PŘEDEPSANOU VÝROBCEM
- PROSTÝ BETON
- ŽELEZOBETON
- VODOSTAVEBNÍ BETON C 30/37
- STÁVAJÍCÍ ROSTLÝ TERÉN
- PŘÍČKY ZE SÁDROKARTONU, DVOJITĚ OPLÁŠTĚNÉ (V HYGIENICKÉM ZAŘÍZENÍ DESKY DO VLHKÉHO PROSTŘEDÍ) S VLOŽENOU MINERÁLNÍ IZOLACÍ TL.50 NEBO 100mm A PAROZÁBRANOU
- PŘÍČKY ZE SÁDROKARTONU, DVOJITĚ OPLÁŠTĚNÉ (V HYGIENICKÉM ZAŘÍZENÍ DESKY DO VLHKÉHO PROSTŘEDÍ – ZELENÉ) SE ZVÝŠENÝMI AKUSTICKÝMI VLASTNOSTMI, S VÁŽENOU LABORATORNÍ NEPRŮZVUČNOSTÍ Rw=56dB, S VLOŽENOU MINERÁLNÍ PLSTÍ A PAROZÁBRANOU
- PŘÍČKY ZE SÁDROKARTONU, DVOJITĚ OPLÁŠTĚNÉ (V HYGIENICKÉM ZAŘÍZENÍ DESKY DO VLHKÉHO PROSTŘEDÍ – ZELENÉ) SE ZVÝŠENÝMI AKUSTICKÝMI VLASTNOSTMI, S VÁŽENOU LABORATORNÍ NEPRŮZVUČNOSTÍ Rw=64dB, S VLOŽENOU MINERÁLNÍ PLSTÍ A PAROZÁBRANOU
- PŘÍČKY ZE SÁDROKARTONU, DVOJITĚ OPLÁŠTĚNÉ (V HYGIENICKÉM ZAŘÍZENÍ DESKY DO VLHKÉHO PROSTŘEDÍ – ZELENÉ) SE ZVÝŠENÝMI AKUSTICKÝMI VLASTNOSTMI, S VÁŽENOU LABORATORNÍ NEPRŮZVUČNOSTÍ Rw=56dB, S VLOŽENOU MINERÁLNÍ PLSTÍ A PAROZÁBRANOU, S POŽÁRNÍ ODOLNOSTÍ MINIMÁLNĚ EI 45 DP1 (VIZ. POŽÁRNĚ BEZPEČNOSTNÍ ŘEŠENÍ)
- PŘÍČKY Z POROBETONOVÝCH TVÁRNIC tl.75mm, S POŽÁRNÍ ODOLNOSTÍ min.45min, KLADENÝCH NA TENKOVRSTVOU ZDICÍ MALTU, DODRŽET TECHNOLOGII ZDĚNÍ PŘEDEPSANOU VÝROBCEM DLE SKUTEČNĚ VYBRANÉHO TYPU TVÁRNIC

LEGENDA PODHLEDU:

- P1 ZAVĚŠENÝ SÁDROKARTONOVÝ PODHLED (NEBO RASTROVÝ 600/600)
- P2 ZAVĚŠENÝ SÁDROKARTONOVÝ PODHLED S DESKOU DO VLHKÉHO PROSTŘEDÍ (NEBO RASTROVÝ 600/600)
- P3 ZAVĚŠENÝ AKUSTICKÝ MINERÁLNÍ PODHLED S VELIKOSTÍ PANELŮ 600/600mm A 1200/1200mm
- P4 ZAVĚŠENÝ AKUSTICKÝ MINERÁLNÍ PODHLED S VELIKOSTÍ PANELŮ, PÁSOVÝ RASTR
- P5 SAMONOSNÝ PODHLED S POŽÁRNÍ ODOLNOSTÍ ZE STRANY INTERIÉRU EI30, SLOŽENÝ Z OCELOVÉHO ROŠTU, MINERÁLNÍ IZOLACE S BODEM TAVENÍ VYŠŠÍM NEŽ 1000°C V TL.60mm A OPLÁŠTĚNÍM Z POŽÁRNÍHO SÁDROKARTONU V TL.15mm – VIZ. POŽÁRNĚ BEZPEČNOSTNÍ ŘEŠENÍ

Napájecí soustava :
TN-C, 230V/400V, 50Hz

Vnější vlivy
Stanoveny protokolem o určení vnějších vlivů v dokumentaci stavby

Ochrana před nebezpečným dotykem provedena dle ČSN 33 20 00-4-41
neživé části :
– izolací a krytím
– malým napětím SELV
živé části:
základní – odpojením od zdroje
zvýšená – proudovým chráničem

Zhotovitel dílčí části PD:		
Odpovědný projektant:	Ing. Petr Křístek	
Vypracoval:	Ing. Petr Křístek	
-	-	

Stupeň PD:	Dokumentace pro provádění stavby
Hlavní architekt:	Ing. arch. Stanislav Smec
Vedoucí projektant:	Ing. Jan Turek
Vypracoval:	-
Investor:	Univerzita Palackého v Olomouci, Křížkovského 5518, 779 00 Olomouc
Místo:	Olomouc, tř. Svobody 8, parc. č. st. 852/1, k.ú. Olomouc-město [710504]
Akce:	**Tř. Svobody 8 - rekonstrukce objektu pro potřeby FZV UPOL - Část B - úpravy objektu**
Objekt:	Dokumentace stavebního objektu
Část:	TPS - Elektrická požární signalizace
Výkres:	**Půdorys 4.NP**

ASET studio
architektonická a projektová kancelář
ASET studio s.r.o., Tovární 41, 779 00 Olomouc
www.asetstudio.cz

Zak.č.:	2202
Datum:	10 / 2022
Měřítko:	1 : 50
Část:	D.1.4.i
Výk.č.:	06
Paré:	