




Řez: A-A
M 1:50

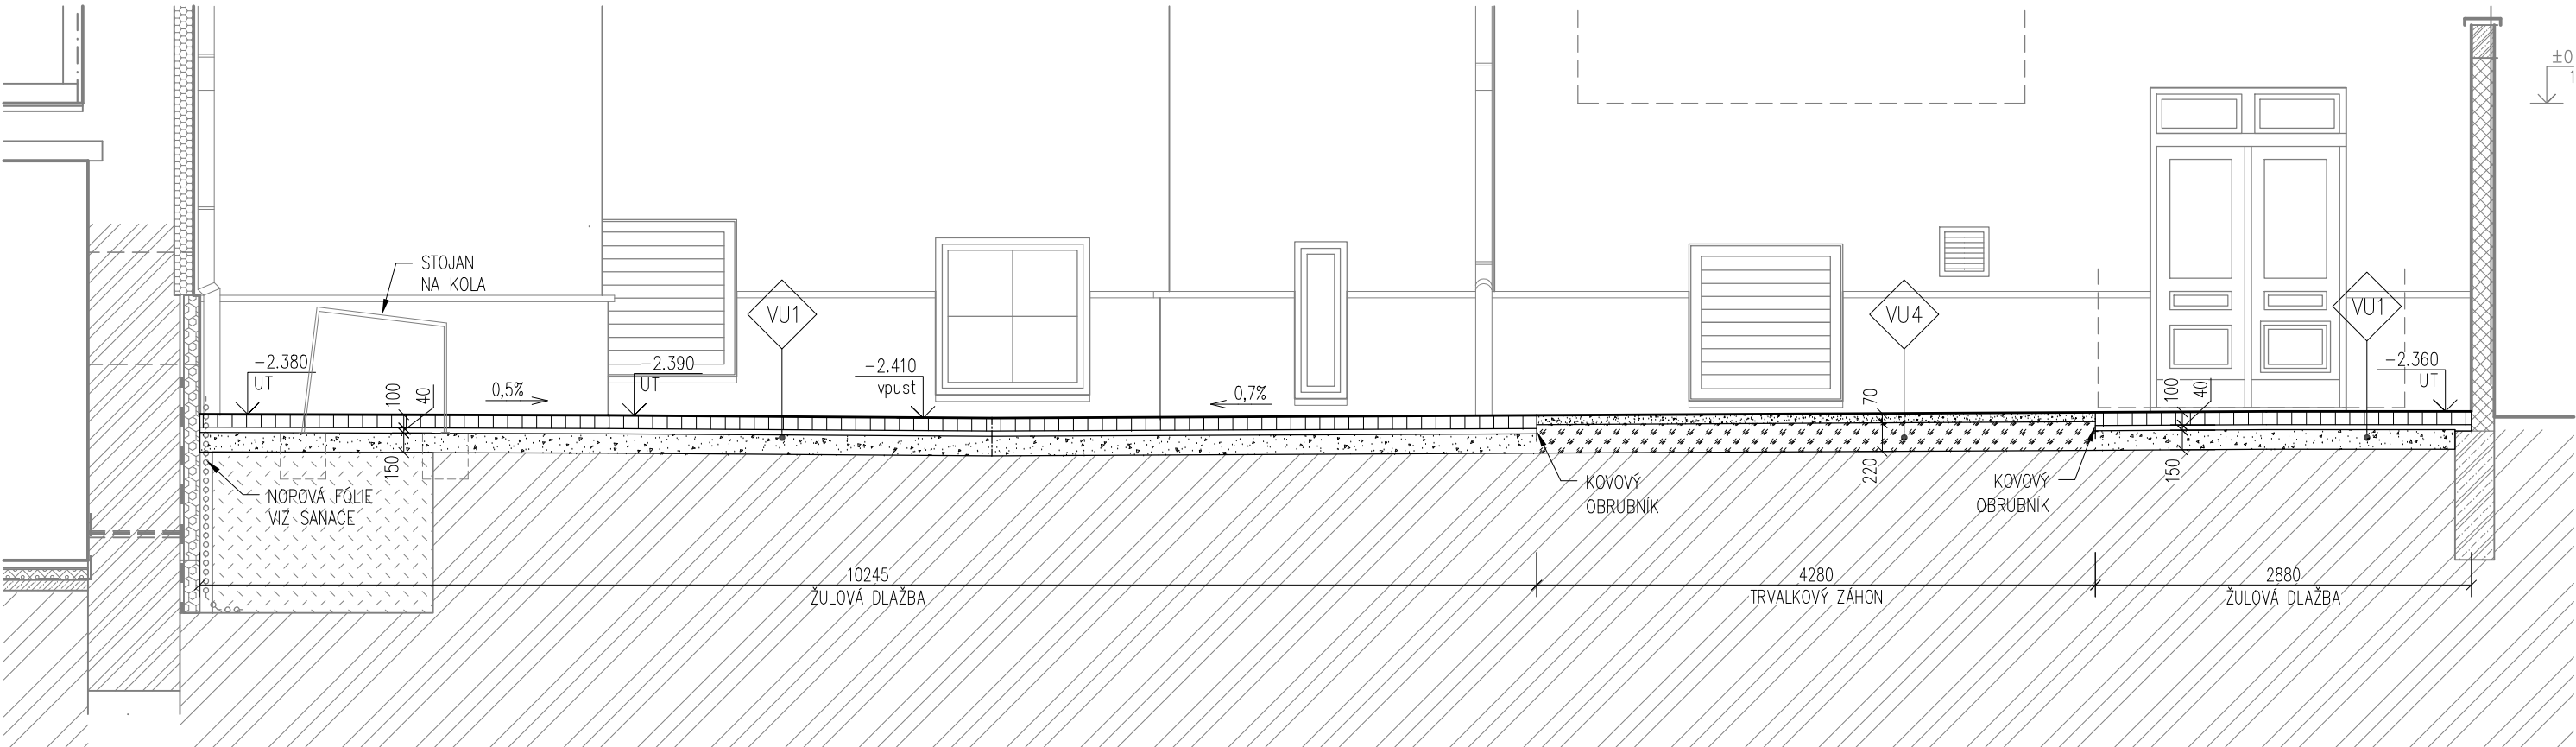

Řez: E-E
M 1:50

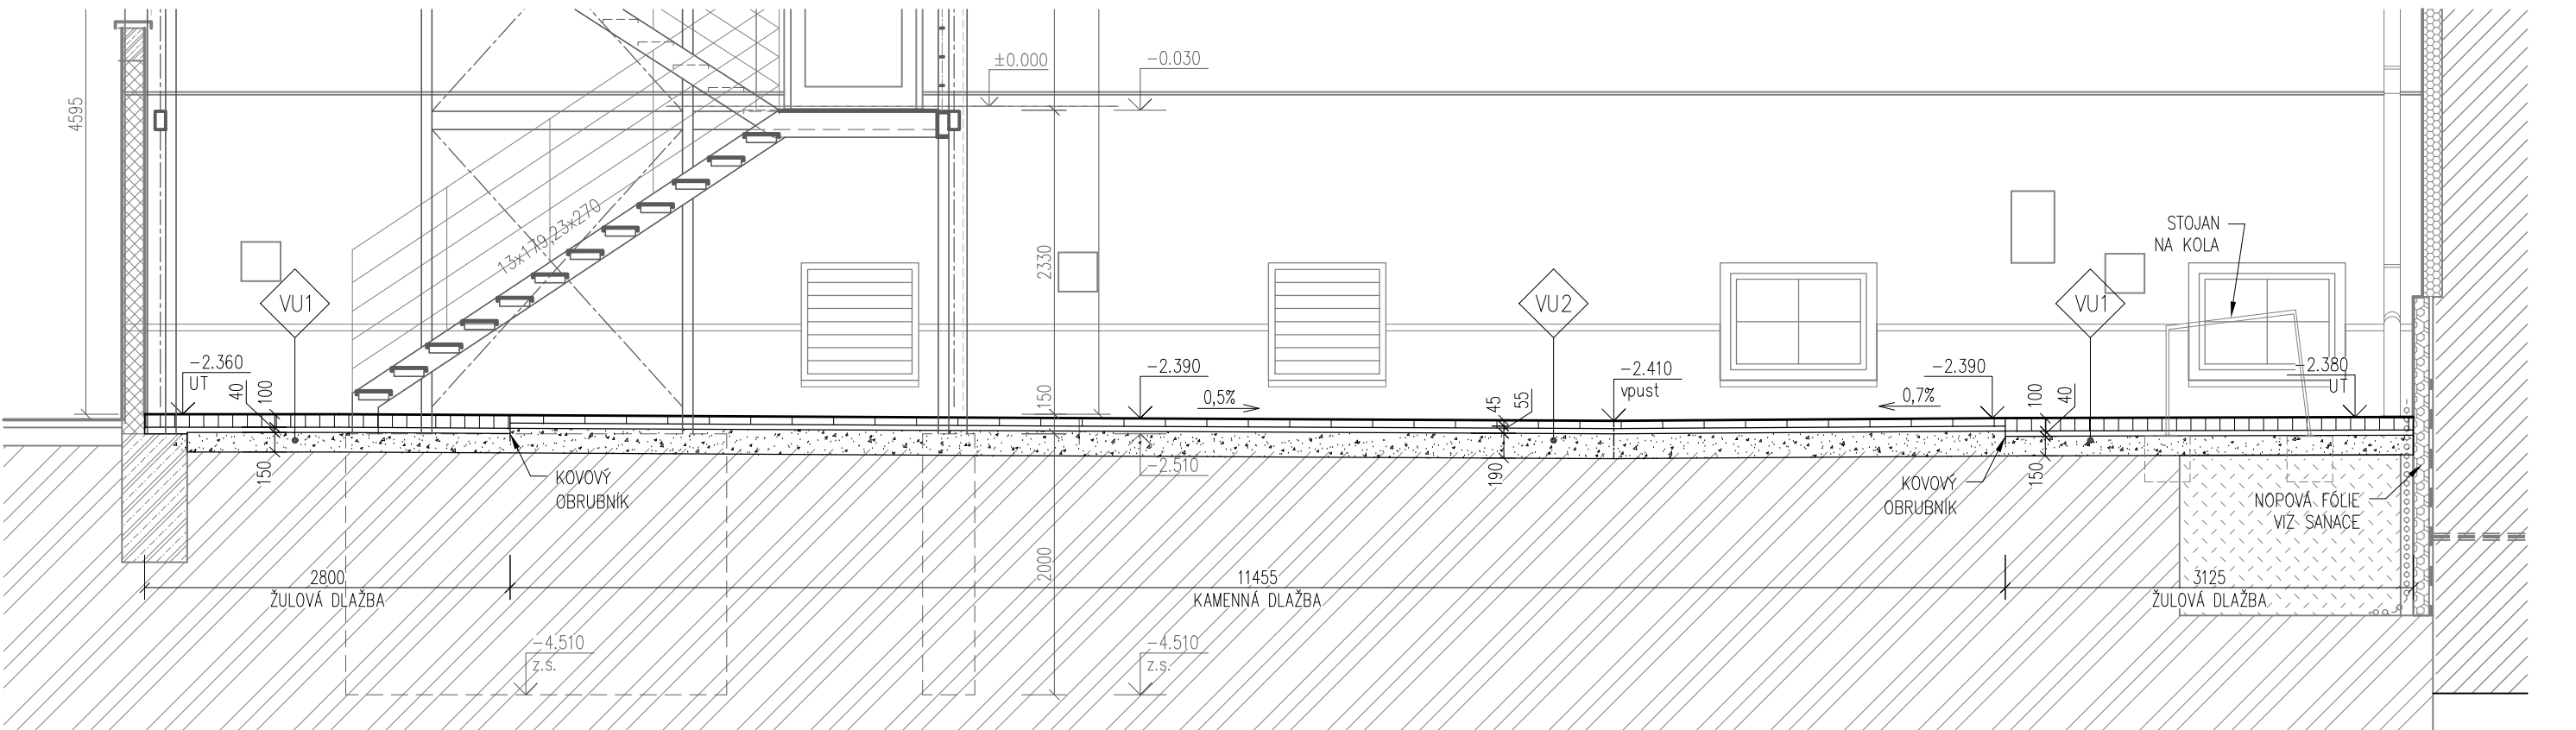

Řez: C-C
M 1:50

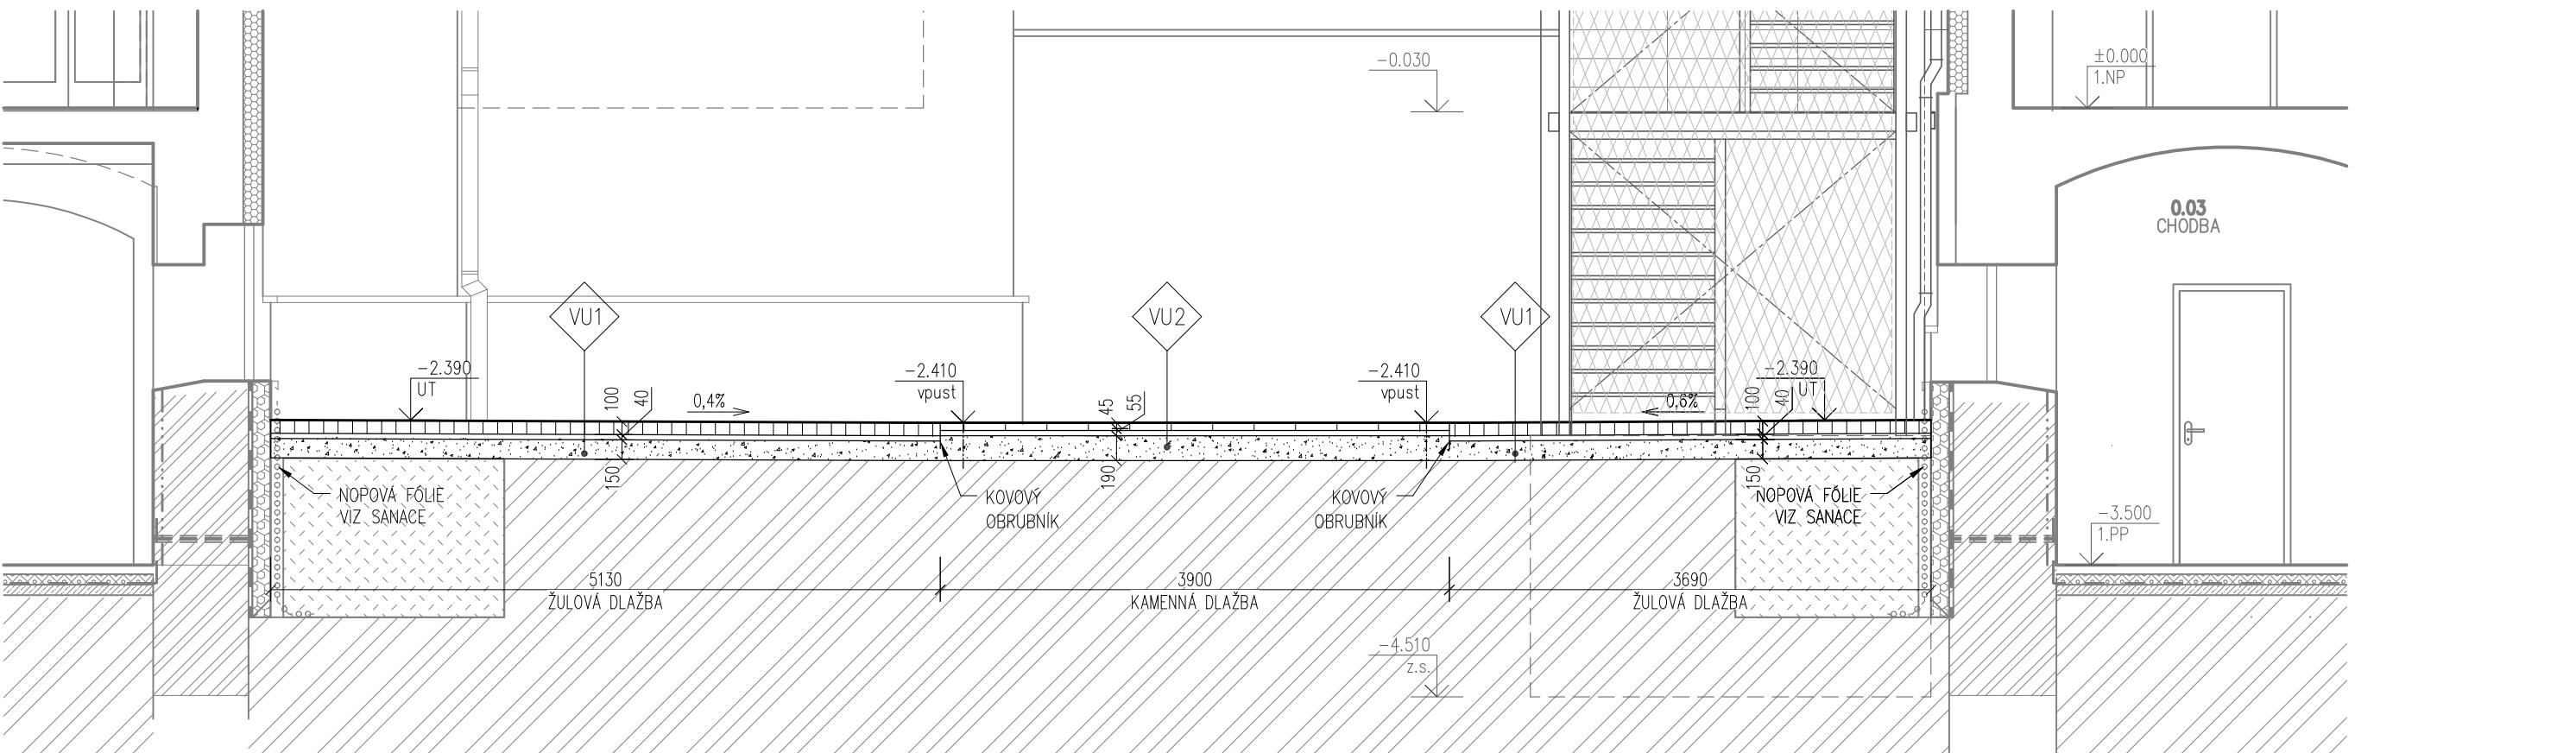

Tř. Svobody 8 - rekonstrukce objektu pro potřeby FZV UPOL

LEGENDA SKLADEB VENKOVNÍCH ÚPRAV:

VU 1	Žulová dlažba
- žulová dlažba, kostky 100/100	100 mm
- kladecí vrstva - kamenná drt 2-5 mm	40 mm
- podkladní nosná vrstva - kamenná drt 0-32 mm (případně směs)	150 mm
- netkaná geotextilie 300g/m2	
- zhutněná pláň min Edef = mim 30 MPa	
Použití: Pochozí plochy v prostoru nádvoří	
Poznámka: Možno použít stávající žulové dlažby instalované v nádvoří odpovídajících rozměrů, jednotlivé kostky budou očištěny. Součástí dodávky vymezení kovový obrubník.	

VU 2	Kamenná dlažba
- kamenná dlažba (formáty: 600/300, 450/300, 300/300)	25-45 mm
- kladecí vrstva - kamenná drt 4-8 mm	55 mm
- podkladní nosná vrstva - kamenná drt 0-32 mm (případně směs)	190 mm
- netkaná geotextilie 300g/m2	
- zhutněná zemní pláň min Edef = min 30 MPa	
Použití: Pochozí plochy v prostoru nádvoří	


VU 3	Kačírek
- kačírek - praný, fr.16-63	100 mm
- netkaná textlie	
- štěrkopískový podsyp	190 mm
- zhutněná pláň min Edef = mim 30 MPa	
Použití: Nepřístupné plochy pod konstrukcí únikového schodiště	

VU 4	Trvalkový záhon
- drčené kamenivo	70 mm
- ohumusování, vrstva ornice	220 mm
- zhutněná pláň	
Použití: Plocha pro drobnou zeleň (viz sadové úpravy)	

LEGENDA KONSTRUKCÍ:

	STÁVAJÍCÍ ROSTLÝ TERÉN
	STÁVAJÍCÍ ZDĚNÁ KONSTRUKCE
	ŠTĚRKOPÍSKOVÝ PODSYP, HUTNĚNÝ

±0,000 = 216,87 m.n.m.

Stupeň PD:	Dokumentace pro provádění stavby		 ASET studio architektonická a projektářská kancelář	
Hlavní architekt:	Ing. arch. Stanislav Srnec			
Vedoucí projektant:	Ing. Jan Turek			
Vypracoval:	Ing. arch. Jiří Burian			
Investor:	Univerzita Palackého v Olomouci, Křížkovského 551/8, 779 00 Olomouc		ASET studio s.r.o., Tovární 41, 779 00 Olomouc www.asetstudio.cz	
Místo:	Olomouc, tř. Svobody 8, parc. č. st. 852/1, k.ú. Olomouc-město [710504]		Zak.č.:	2202
Akce:	Tř. Svobody 8 - rekonstrukce objektu pro potřeby FZV UPOL - část B - úpravy objektu		Datum:	10/2022
			Měřítko:	1:50
Objekt:	SO 01 - část B		Část: D.1.5.a	Paré:
Část:	Venkovní plochy nádvoří - Zpevněné plochy a mobiliář			
Výkres:	Vzorové řezy			
			Vykr.č.:	03