Tabulka místností

Číslo	Název	Plocha [m²]	Podlahy Podlaha	Skladba	Stěny	Strop	Výška [m]	Poznámka
	SCHODIŠTĚ	36,05	LITÉ TERAZO, KAMENNÉ STUPNĚ		OMÍTKA VPC, MALBA	MALBA	2,60	
	CHODBA	153,22	LITÉ TERAZO		OMÍTKA VPC, MALBA	SDK PODHLED	31,10	
	VÝTAHOVÁ ŠACHTA	2,83	–		OMÍTKA VPC, MALBA	–	4,52	
	WC ŽENY	9,11	DLAŽBA KERAMICKÁ		KER.OBKLAD, MALBA	PODHLED SDK	2,60	v okno 3,29m
	WC MUŽI	8,80	DLAŽBA KERAMICKÁ		KER.OBKLAD, MALBA	PODHLED SDK	2,60	v okno 3,29m
	DENNÍ MÍSTNOST	17,25	ZÁTĚŽOVÝ VINYL		OMÍTKA VPC, MALBA	PODHLED SDK	3,65	
	KANCELÁŘ – BC	31,40	ZÁTĚŽOVÝ VINYL		OMÍTKA VPC, MALBA	PODHLED KAZETOVÝ AKG.	3,70	
	KANCELÁŘ	18,82	ZÁTĚŽOVÝ VINYL		OMÍTKA VPC, MALBA	PODHLED KAZETOVÝ AKG.	3,70	
	KANCELÁŘ	18,30	ZÁTĚŽOVÝ VINYL		OMÍTKA VPC, MALBA	PODHLED KAZETOVÝ AKG.	3,70	
	KANCELÁŘ	37,15	ZÁTĚŽOVÝ VINYL		OMÍTKA VPC, MALBA	PODHLED KAZETOVÝ AKG.	3,70	
	DATOVÉ ANALYTICKÉ CENTRUM	42,85	ZÁTĚŽOVÝ VINYL		OMÍTKA VPC, MALBA	PODHLED KAZETOVÝ AKG.	3,70	
	KANCELÁŘ	20,38	ZÁTĚŽOVÝ VINYL		OMÍTKA VPC, MALBA	PODHLED KAZETOVÝ AKG.	3,70	
	MALÁ AULA	105,20	ZÁTĚŽOVÝ VINYL		OMÍTKA VPC, MALBA	PODHLED KAZETOVÝ AKG.	3,70	
	ZASEDACÍ MÍSTNOST	68,72	ZÁTĚŽOVÝ VINYL		OMÍTKA VPC, MALBA	PODHLED KAZETOVÝ AKG.	3,70	
	VELKÁ AULA	169,48	ZÁTĚŽOVÝ VINYL		OMÍTKA VPC, MALBA	PODHLED KAZETOVÝ AKG.	3,70	
	SCHODIŠTĚ	23,06	ZÁTĚŽOVÝ VINYL		OMÍTKA VPC, MALBA	MALBA	4,27	
2.17	WC MUŽI	9,19	DLAŽBA KERAMICKÁ		KER.OBKLAD, MALBA	PODHLED SDK	2,60	
2.18	WC ŽENY	9,94	DLAŽBA KERAMICKÁ		KER.OBKLAD, MALBA	PODHLED SDK	2,60	
2.19	WC MUŽI	3,02	DLAŽBA KERAMICKÁ		KER.OBKLAD, MALBA	PODHLED SDK	2,60	
2.20	TECH.M. – SERVER	4,56	ZÁTĚŽOVÝ VINYL		OMÍTKA VPC, MALBA	MALBA	4,27	

Celková podlahová plocha [m²]: 849,11

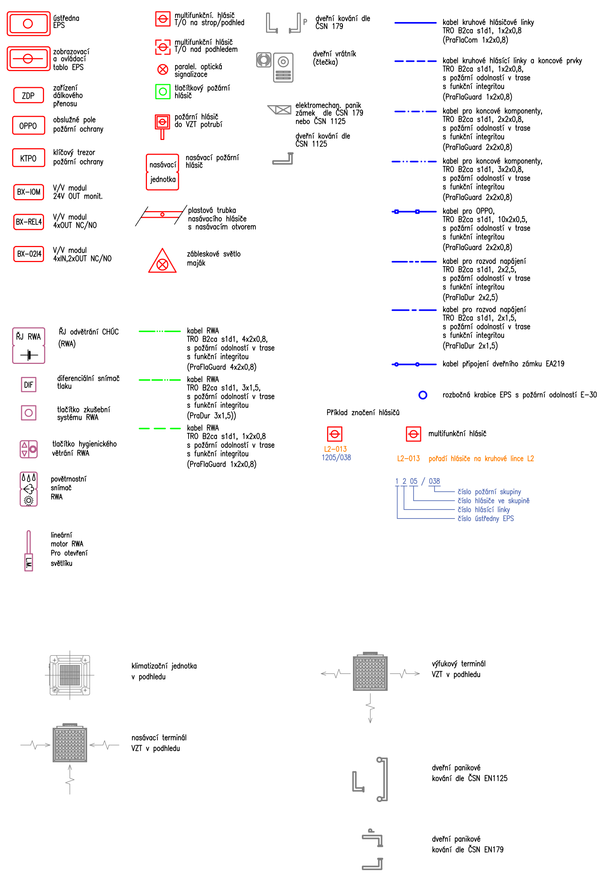

LEGENDA KONSTRUKCÍ:

- STÁVAJÍCÍ ZDĚNÁ KONSTRUKCE
- ZAZDÍVKY A DOZDÍVKY UPRAVOVANÝCH OTVORŮ PROVEST Z CIHEL PLNÝCH NA MALTU VÁPENOCEMENTOVOU MVC 5
- ZAZDÍVKY A DOZDÍVKY UPRAVOVANÝCH OTVORŮ Z POROBETONOVÝCH TVÁRNIC A PŘÍČKOVEK KLADENÝCH NA TENKOVRSTVOU ZDICÍ MALTU, DODRŽET TECHNOLOGII ZDĚNÍ PŘEDEPSANOU VÝROBCEM DLE SKUTEČNĚ VYBRANÉHO TYPU TVÁRNIC
- ZDIVO Z BROUŠENÝCH CHEMLYNÝCH PÁLENÝCH TVAROVEK, O VELIKOSTI 248x300x249mm, S PEVNOSTÍ V TLAKU P10, SE SPOJÍ NA PERO DRÁŽKU, KLADENÝCH NA CELOPLOŠNOU MALTU (LEPIDLO) PRO TENKOU SPÁRU, DODRŽET TECHNOLOGII ZDĚNÍ PŘEDEPSANOU VÝROBCEM
- ZDIVO Z BROUŠENÝCH CHEMLYNÝCH PÁLENÝCH TVAROVEK, O VELIKOSTI 248x250x249mm, S PEVNOSTÍ V TLAKU P10, SE SPOJÍ NA PERO A DRÁŽKU, KLADENÝCH NA CELOPLOŠNOU MALTU (LEPIDLO) PRO TENKOU SPÁRU, DODRŽET TECHNOLOGII ZDĚNÍ PŘEDEPSANOU VÝROBCEM
- NOVÉ PŘÍČKY VYZDÍVANÉ Z KERAMICKÝCH BROUŠENÝCH PŘÍČKOVEK TL. 80, 140 mm, S PEVNOSTÍ V TLAKU P10, SE SPOJÍ NA PERO A DRÁŽKU, KLADENÝCH NA CELOPLOŠNOU MALTU (LEPIDLO) PRO TENKOU SPÁRU, DODRŽET TECHNOLOGII ZDĚNÍ PŘEDEPSANOU VÝROBCEM
- PROSTÝ BETON
- ŽELEZOBETON
- VODOSTAVEBNÍ BETON C 30/37
- STÁVAJÍCÍ ROSTLÝ TERÉN
- PŘÍČKY ZE SÁDROKARTONU, DVOJITĚ OPLÁŠTĚNÉ (V HYGIENICKÉM ZAŘÍZENÍ DESKY DO VLHKÉHO PROSTŘEDÍ) S VLOŽENOU MINERÁLNÍ IZOLACÍ TL.50 NEBO 100mm A PAROZÁBRANOU
- PŘÍČKY ZE SÁDROKARTONU, DVOJITĚ OPLÁŠTĚNÉ (V HYGIENICKÉM ZAŘÍZENÍ DESKY DO VLHKÉHO PROSTŘEDÍ – ZELENÉ) SE ZVÝŠENÝMI AKUSTICKÝMI VLASTNOSTMI, S VÁŽENOU LABORATORNÍ NEPRŮZVUČNOSTÍ Rw=56dB, S VLOŽENOU MINERÁLNÍ PLSTÍ A PAROZÁBRANOU
- PŘÍČKY ZE SÁDROKARTONU, DVOJITĚ OPLÁŠTĚNÉ (V HYGIENICKÉM ZAŘÍZENÍ DESKY DO VLHKÉHO PROSTŘEDÍ – ZELENÉ) SE ZVÝŠENÝMI AKUSTICKÝMI VLASTNOSTMI, S VÁŽENOU LABORATORNÍ NEPRŮZVUČNOSTÍ Rw=64dB, S VLOŽENOU MINERÁLNÍ PLSTÍ A PAROZÁBRANOU
- PŘÍČKY ZE SÁDROKARTONU, DVOJITĚ OPLÁŠTĚNÉ (V HYGIENICKÉM ZAŘÍZENÍ DESKY DO VLHKÉHO PROSTŘEDÍ – ZELENÉ) SE ZVÝŠENÝMI AKUSTICKÝMI VLASTNOSTMI, S VÁŽENOU LABORATORNÍ NEPRŮZVUČNOSTÍ Rw=56dB, S VLOŽENOU MINERÁLNÍ PLSTÍ A PAROZÁBRANOU, S POŽÁRNÍ ODOLNOSTÍ MINIMÁLNĚ EI 45 DP1 (VIZ. POŽÁRNĚ BEZPEČNOSTNÍ ŘEŠENÍ)
- PŘÍČKY Z POROBETONOVÝCH TVÁRNIC tl.75mm, S POŽÁRNÍ ODOLNOSTÍ min.45min, KLADENÝCH NA TENKOVRSTVOU ZDICÍ MALTU, DODRŽET TECHNOLOGII ZDĚNÍ PŘEDEPSANOU VÝROBCEM DLE SKUTEČNĚ VYBRANÉHO TYPU TVÁRNIC

LEGENDA PODHLEDU:

- (P1) ZAVĚŠENÝ SÁDROKARTONOVÝ PODHLED (NEBO RASTROVÝ 600/600)
- (P2) ZAVĚŠENÝ SÁDROKARTONOVÝ PODHLED S DESKOU DO VLHKÉHO PROSTŘEDÍ (NEBO RASTROVÝ 600/600)
- (P3) ZAVĚŠENÝ AKUSTICKÝ MINERÁLNÍ PODHLED S VELIKOSTÍ PANELŮ 600/600mm A 1200/1200mm
- (P4) ZAVĚŠENÝ AKUSTICKÝ MINERÁLNÍ PODHLED S VELIKOSTÍ PANELŮ, PÁSOVÝ RASTR
- (P5) SAMONOSNÝ PODHLED S POŽÁRNÍ ODOLNOSTÍ ZE STRANY INTERIÉRU EI30, SLOŽENÝ Z OCELOVÉHO ROŠTU, MINERÁLNÍ IZOLACE S BODEM TAVENÍ VYŠŠÍM NEŽ 1000°C V TL.60mm A OPLÁŠTĚNÍM Z POŽÁRNÍHO SÁDROKARTONU V TL.15mm – VIZ. POŽÁRNĚ BEZPEČNOSTNÍ ŘEŠENÍ

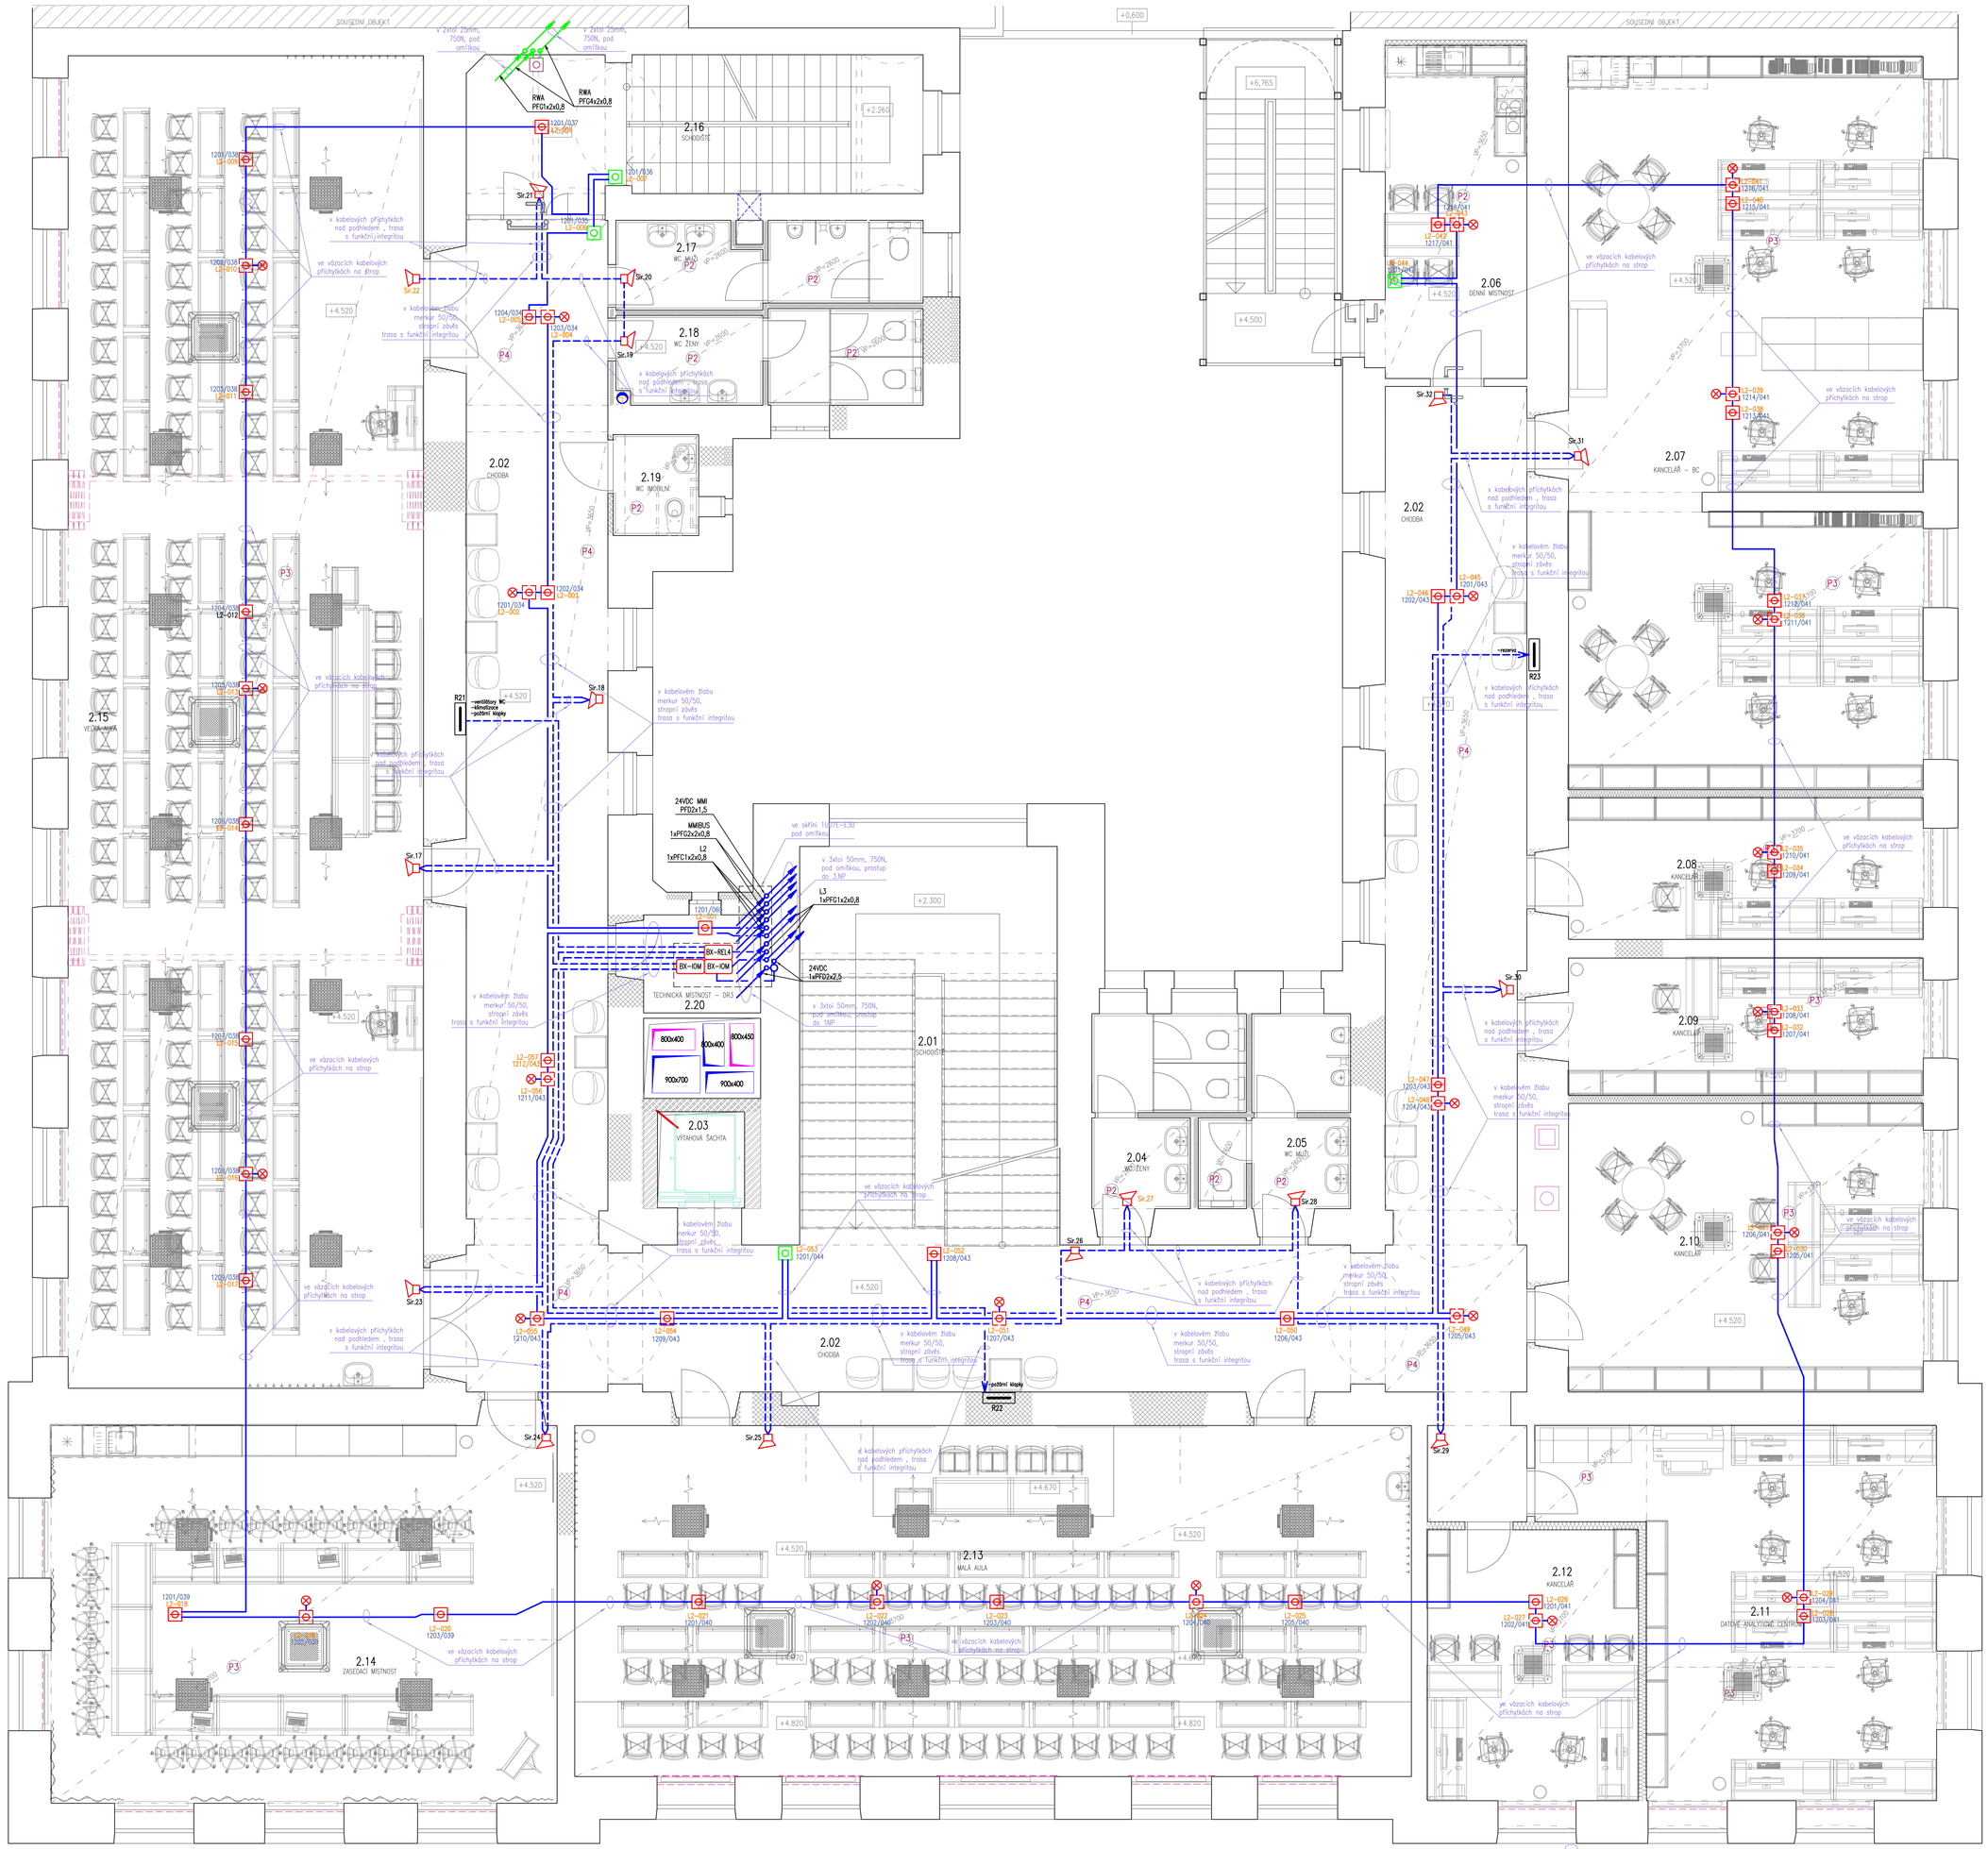

Napájecí soustava :-
TN-C, 230V/400V, 50Hz

Vnější vlivy
Stanoveny protokolem o určení vnějších vlivů v dokumentaci stavby

Ochrana před nebezpečným dotykem provedena dle ČSN 33 20 00-4-41
neživé části :
- izolací a krytím
- malým napětím SELV

živé části:
základní – odpojením od zdroje
zvýšená – proudovým chráničem

Zhotovitel dílčí části PD:	
Odpovědný projektant:	Ing. Petr Křístek
Vypracoval:	Ing. Petr Křístek
-	-

Stupeň PD:	Dokumentace pro provádění stavby
Hlavní architekt:	Ing. arch. Stanislav Srnec
Vedoucí projektant:	Ing. Jan Turek
Vypracoval:	-
Investor:	Univerzita Palackého v Olomouci, Křížkovského 551/8, 779 00 Olomouc
Místo:	Olomouc, tř. Svobody 8, parc. č. st. 852/1, k.ú. Olomouc-město [710504]
Akce:	**Tř. Svobody 8 - rekonstrukce objektu pro potřeby FZV UPOL - část B - úpravy objektu**
Objekt:	Dokumentace stavebního objektu
Část:	TPS - Elektrická požární signalizace
Výkres:	**Půdorys 2.NP**

ASET studio
architektonická a projektová kancelář
ASET studio s.r.o., Tovární 41, 779 00 Olomouc
www.asetstudio.cz

Zak.č.:	2202
Datum:	10 / 2022
Měřítko:	1 : 50
Část:	D.1.4.i
Paré:	
Výkr.č.:	04