


Katastrální situační výkres

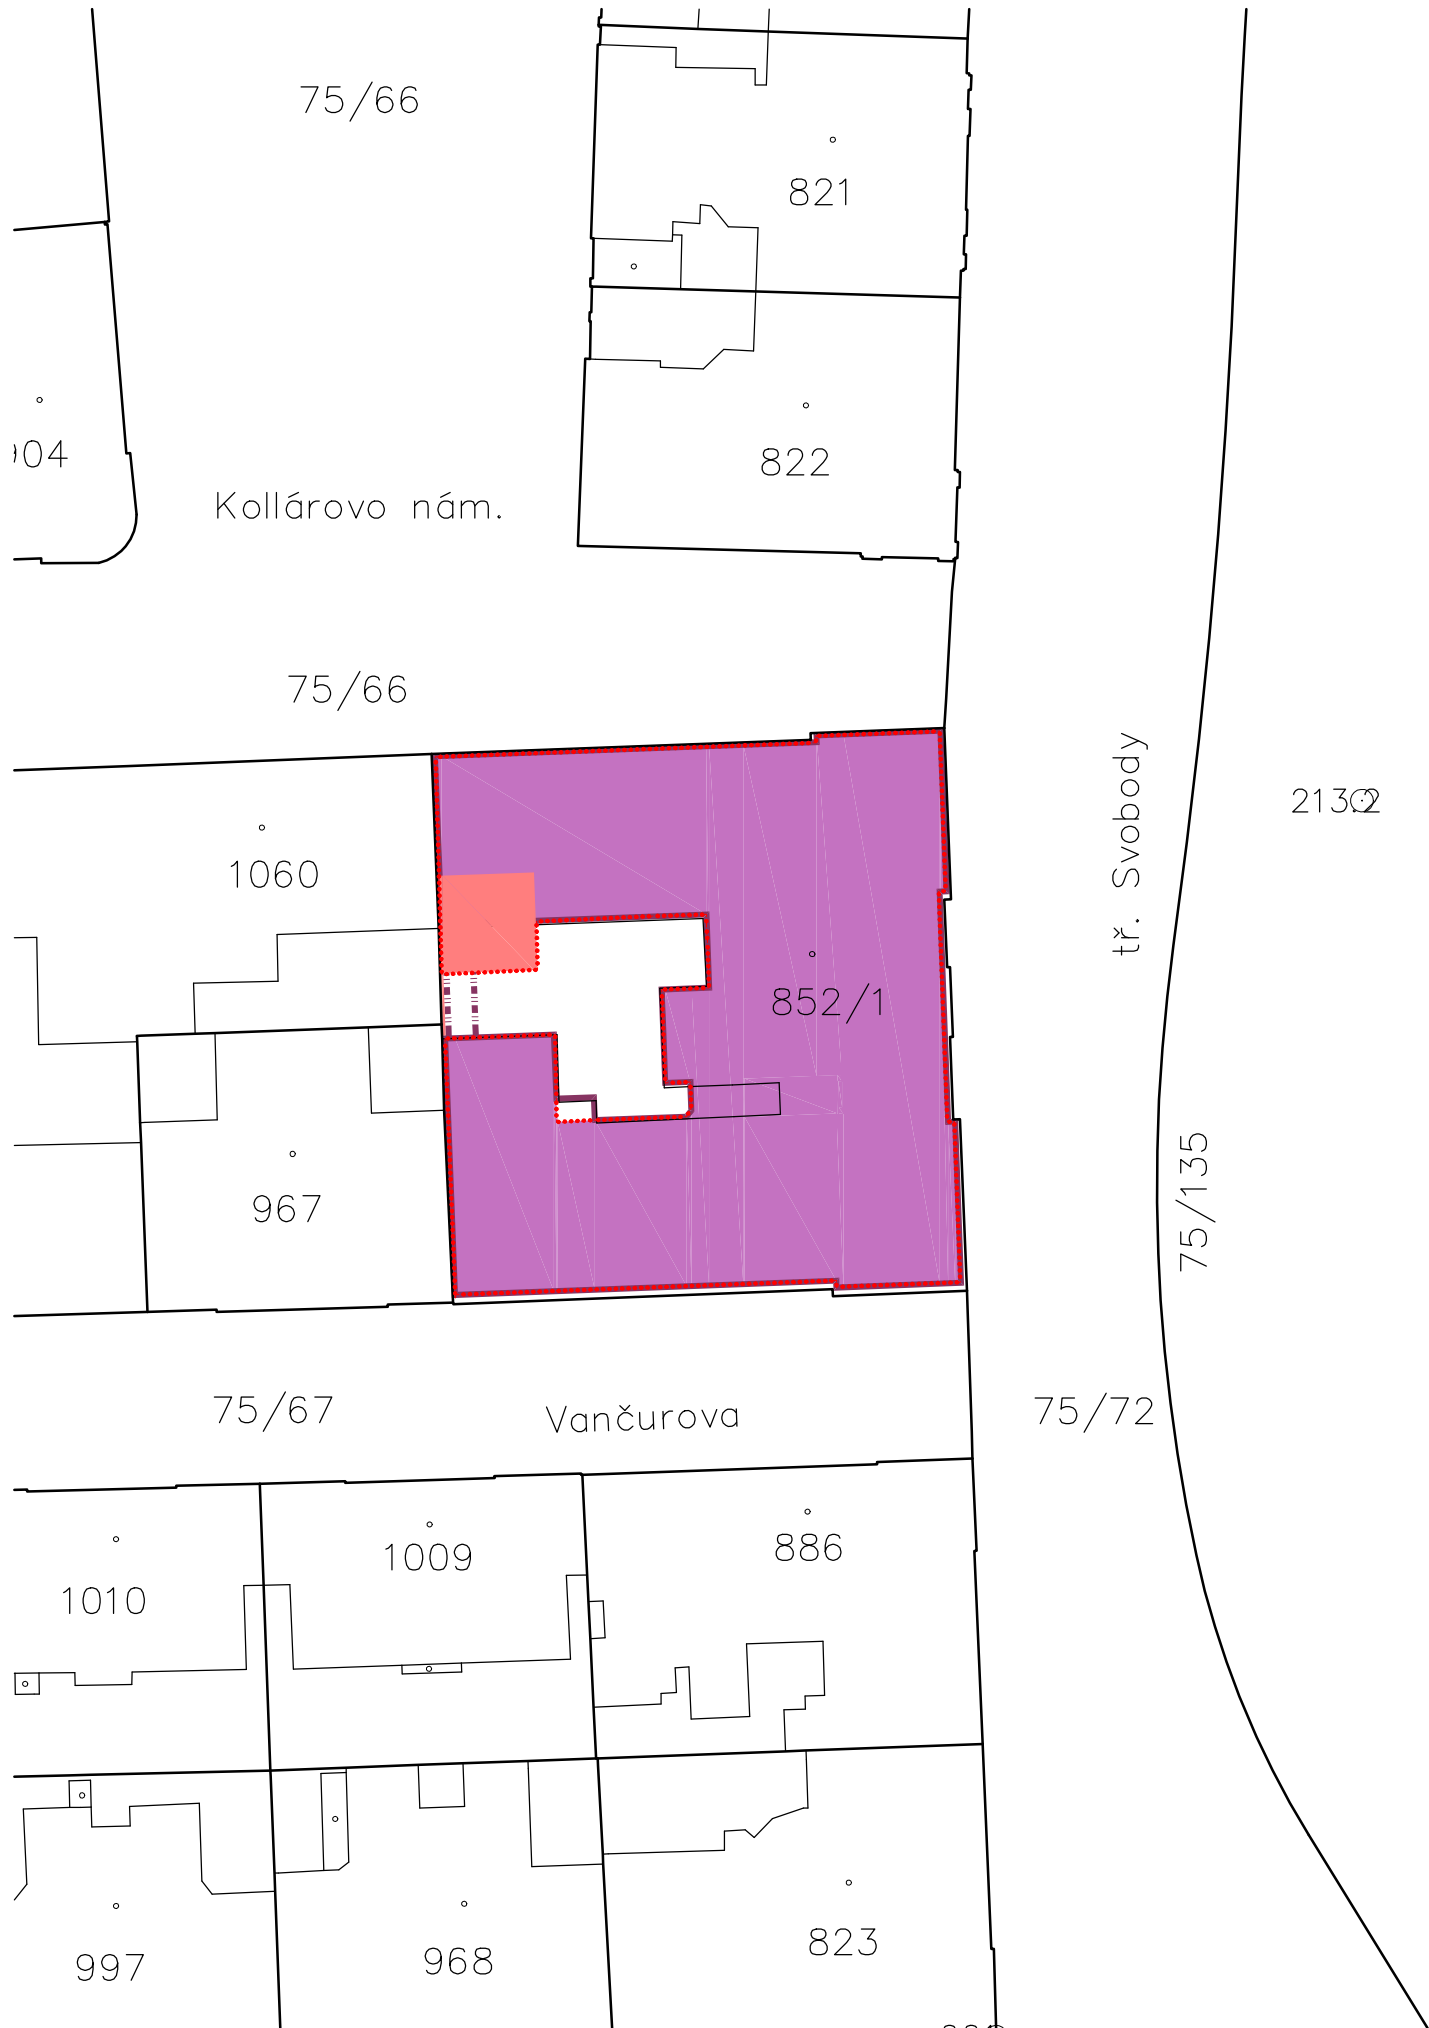

Tabulka – pozemky dotčené stavbou, k.ú. Olomouc–město [710504]

Parc. číslo	Druh pozemku	Dotčení stavbou:	Výměra	Číslo LV	Vlastníci
st. 852/1	Zastavěná plocha a nádvoří (stavba na pozemku č.p. 671)	Řešený objekt dokončené stavby	1239 m2	49	Univerzita Palackého v Olomouci Křížkovského 544/8, 779 00 Olomouc

Tabulka – okolní pozemky dotčené stavbou, k.ú. Olomouc–město [710504]

Parc. číslo	Druh pozemku	Dotčení stavbou:	Výměra	Číslo LV	Vlastník
75/66	Ostatní plocha Ostatní komunikace	Prostor vstupu do objektu na S, rekonstrukce kanal. přípojky	4877 m2	10001	Statutární město Olomouc Horní náměstí 583 779 00 Olomouc
75/67	Ostatní plocha Ostatní komunikace	Prostor vstupu do objektu na J	1070 m2	10001	Statutární město Olomouc Horní náměstí 583 779 00 Olomouc
75/72	Ostatní plocha Ostatní komunikace	Prostor vstupu do objektu na V (s hlavním vstupem)	8055 m2	10001	Statutární město Olomouc Horní náměstí 583 779 00 Olomouc
st. 967	Zastavěná plocha a nádvoří	Sousední objekt	371 m2	485	Olomoucký kraj Jeremenkova 1191/40a, Hodolany 779 00 Olomouc * hospodaření s majetkem kraje
st. 1060	Zastavěná plocha a nádvoří	Sousední objekt	1506 m2	485	Olomoucký kraj Jeremenkova 1191/40a, Hodolany 779 00 Olomouc * hospodaření s majetkem kraje

Poznámka:
* Hospodaření se svěřeným majetkem kraje: Obchodní akademie, Olomouc, tř. Spojenců 11, tř. Spojenců 745/11, 779 00 Olomouc

LEGENDA:


STÁVAJÍCÍ STAV:



NAVRHOVANÉ ÚPRAVY:



±0,000 = 216,87 m.n.m.

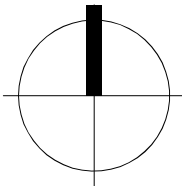

Stupeň PD:	Dokumentace pro provádění stavby		<div> ASET studio architektonická a projekční kancelář</div> <div>ASET studio s.r.o., Tovární 41, 779 00 Olomouc www.asetstudio.cz</div>		
Hlavní architekt:	Ing. arch. Stanislav Srnec				
Vedoucí projektant:	Ing. Jan Turek				
Vypracoval:	Ing. arch. Lukáš Kubinec, Ing. arch. Alžběta Ševčíková				
Investor:	Univerzita Palackého v Olomouci, Křížkovského 551/8, 779 00 Olomouc		Zak.č.:	2311	
Místo:	Olomouc, tř. Svobody 8, parc. č. st. 852/1, k.ú. Olomouc-město [710504]		Datum:	02/2024	
Tř. Svobody 8 - rekonstrukce 4.NP objektu pro potřeby FZV UPOL			Měřítko:	1:500	
Objekt:	Dokumentace stavebního objektu		Část:	C	Paré:
Část:	Situační výkresy				
Výkres:	Katastrální situační výkres		Vykr.č.:	C.2	