


Situační výkres širších vztahů, M 1:15000



Situace. výřez z Územního plánu Olomouc

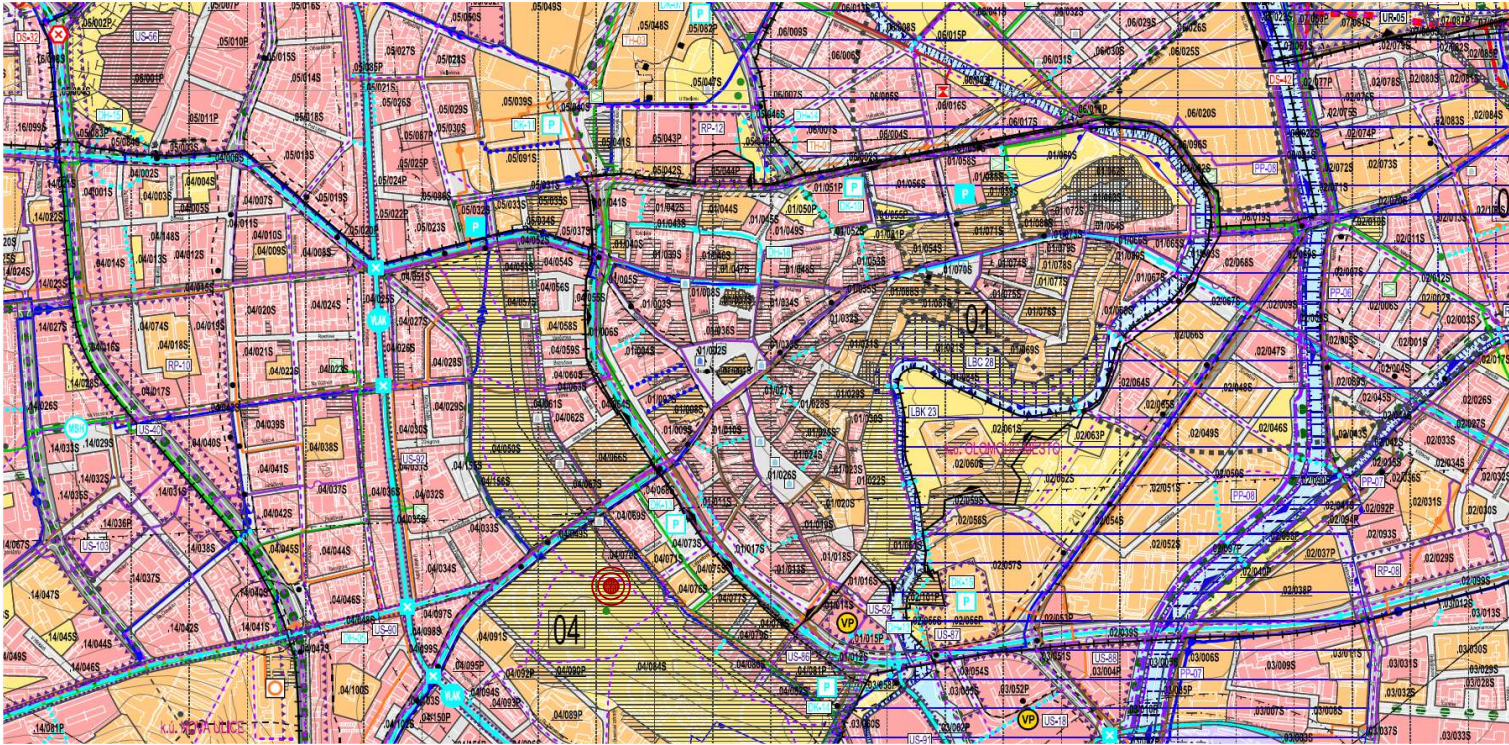

LEGENDA:


- HRANICE MPR – OLOMOUČ  
– (MĚSTSKÁ PAMÁTKOVÁ REZERVACE OLOMOUČ)
- HRANICE OCHRANNÉHO PÁSMA MPR – OLOMOUČ
- SITUOVÁNÍ STAVBY  
ŘEŠENÝ OBJEKT

LEGENDA:

- DLE ÚZEMNÍHO PLÁNU OLOMOUČ:
- ZPŮSOB VYUŽITÍ ÚZEMÍ:  
– STAV: (O) – PLOCHY VEŘEJNÉHO VYBAVENÍ  
(OZNAČENÍ PLOCHY: ,04/058S)

±0,000 = 216,87 m.n.m.

Stupeň PD:	Dokumentace pro provádění stavby	
Hlavní architekt:	Ing. arch. Stanislav Smec	
Vedoucí projektant:	Ing. Jan Turek	
Vypracoval:	Ing. arch. Lukáš Kubinec	Ing. arch. Alžběta Ševčíková
Investor:	Univerzita Palackého v Olomouci, Křížkovského 551/8, 779 00 Olomouc	
Místo:	Olomouc, tř. Svobody 8, parc. č. st. 852/1, k.ú. Olomouc-město [710504]	
Tř. Svobody 8 - rekonstrukce 4.NP objektu pro potřeby FZV UPOL		
Objekt:	Dokumentace stavebního objektu	
Část:	Situační výkresy	
Výkres:	Situační výkres širších vztahů	

 <b>ASET studio</b> architektonická a projektční kancelář		
ASET studio s.r.o., Tovární 41, 779 00 Olomouc <a href="http://www.asetstudio.cz">www.asetstudio.cz</a>		
Zak.č.:		2311
Datum:		02/2024
Měřítko:		1:5000
Část:	C	Paré:
Vykr.č.:	C.1	