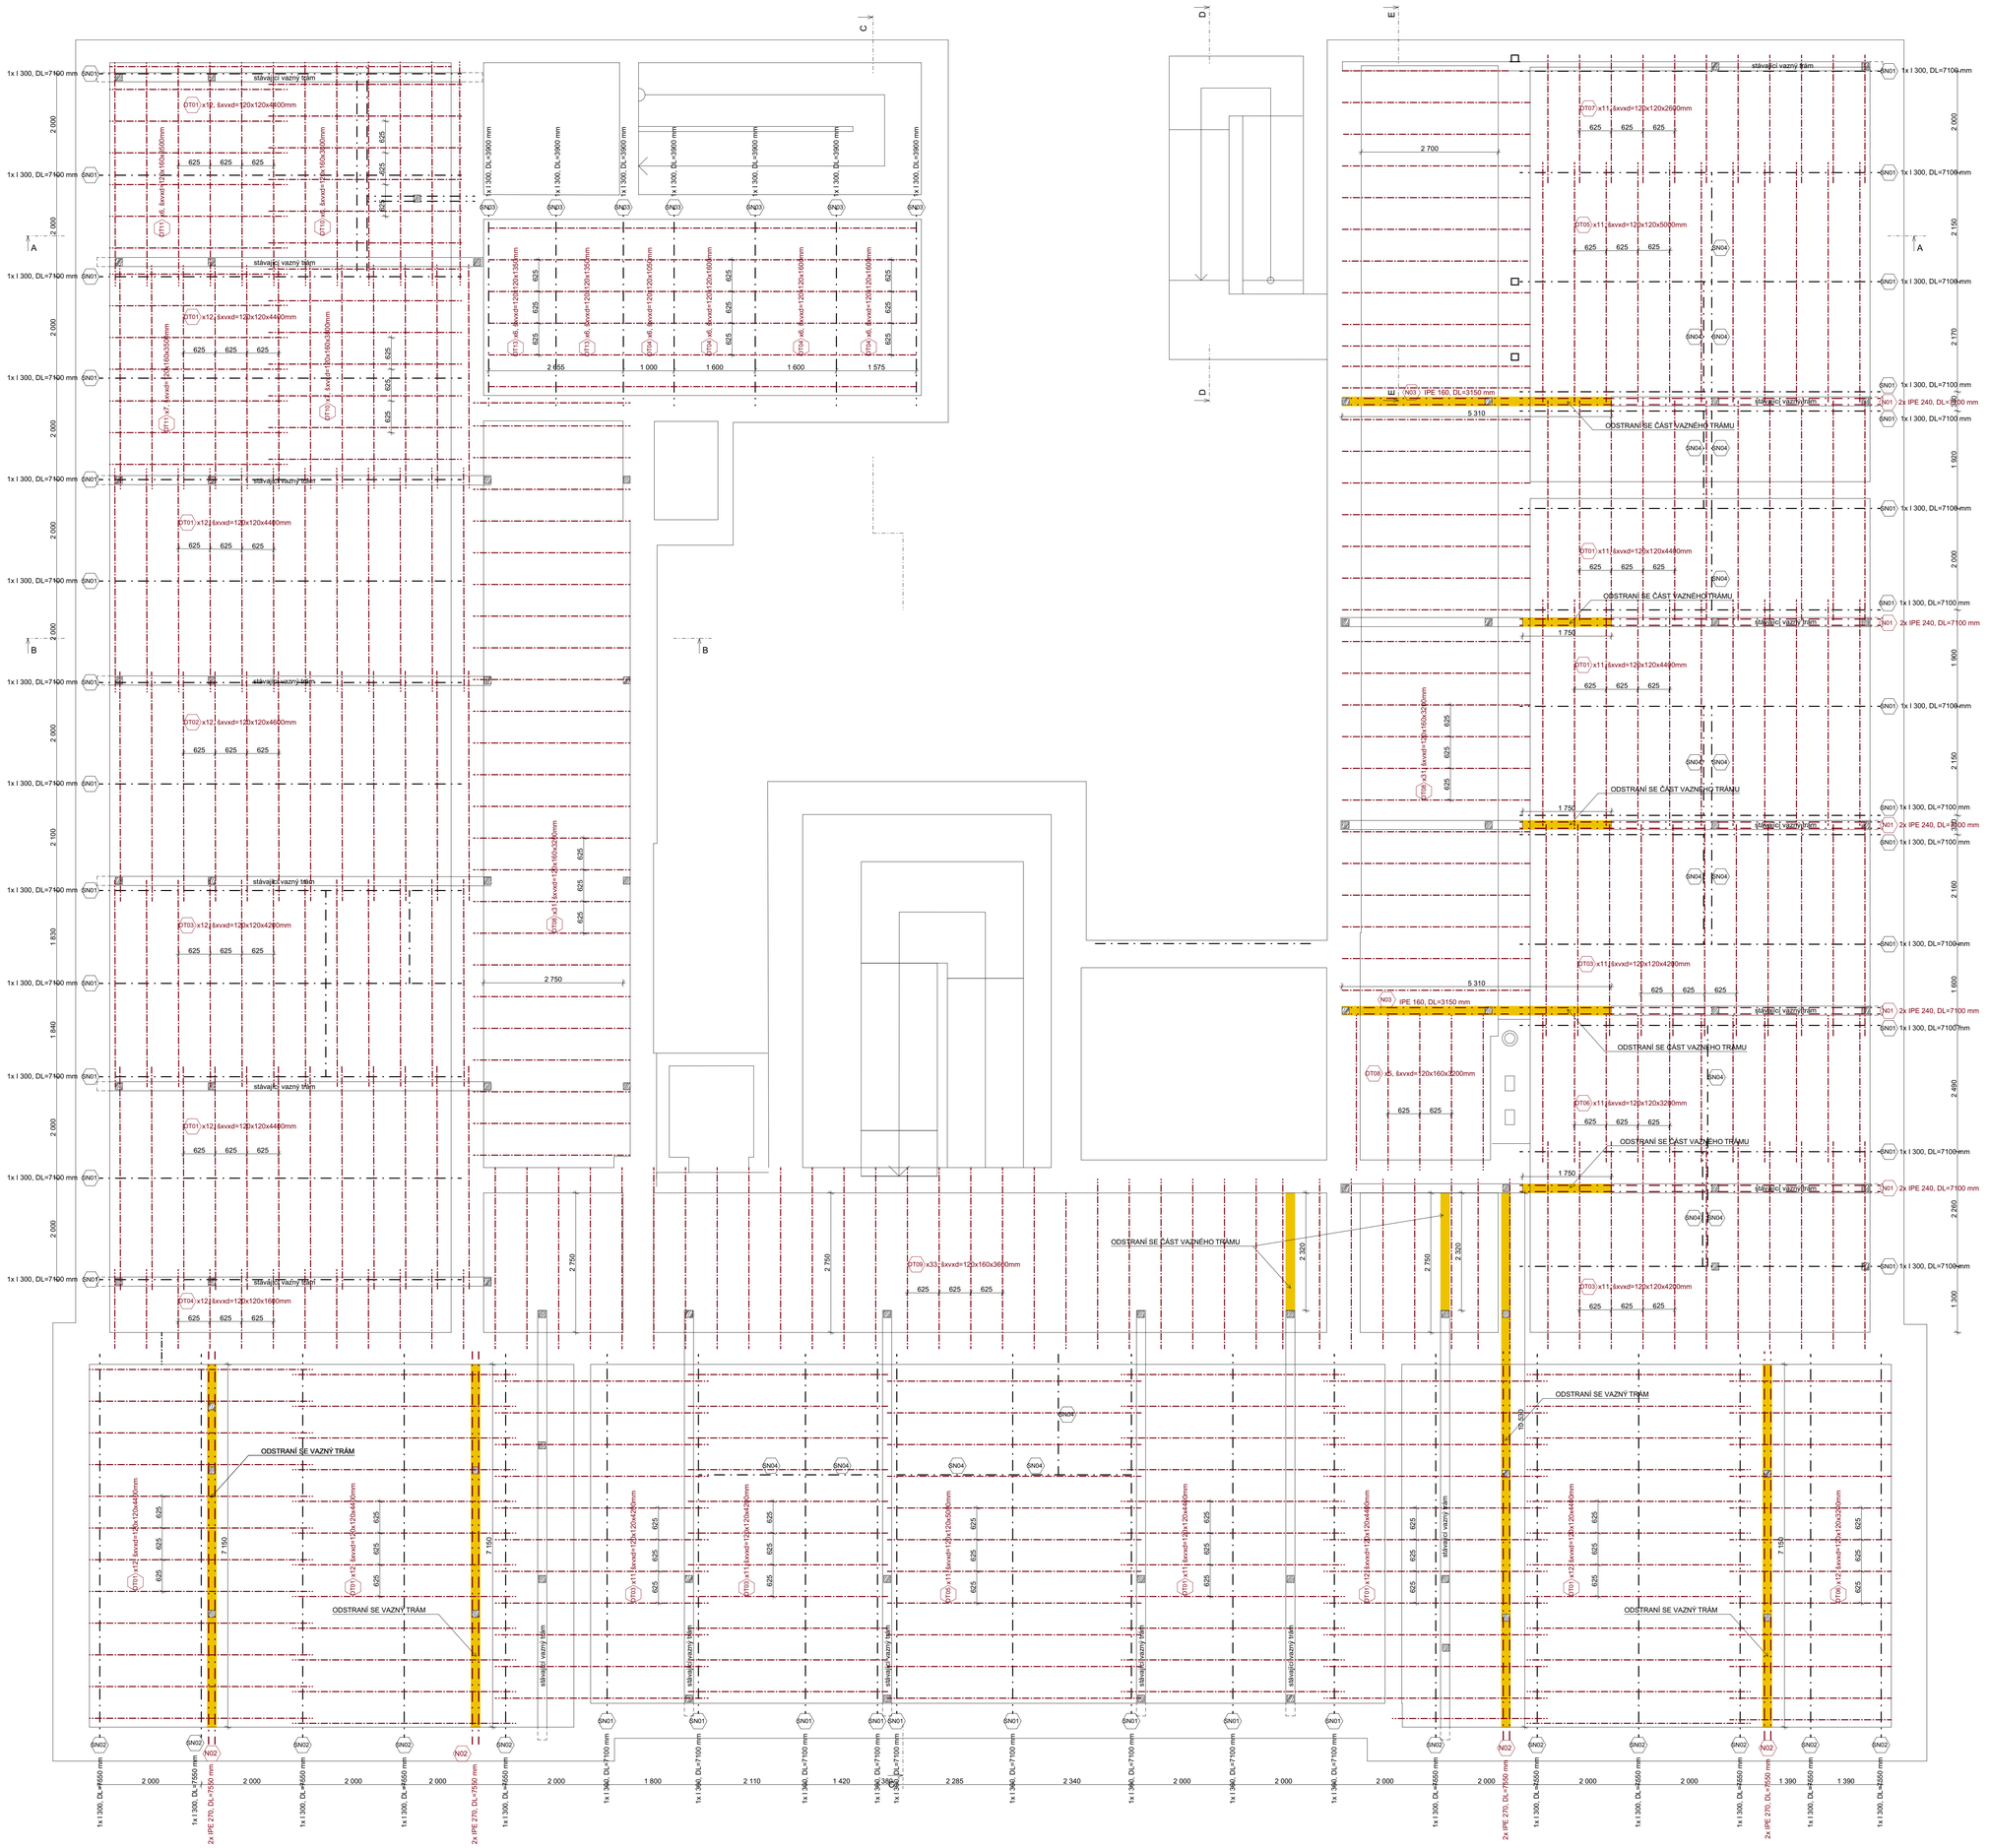

Legenda prvků:

- DT01 DŘEVĚNÝ TRÁM 120x120x4400 mm, 129 ks
- DT02 DŘEVĚNÝ TRÁM 120x120x4600 mm, 12 ks
- DT03 DŘEVĚNÝ TRÁM 120x120x4200 mm, 56 ks
- DT04 DŘEVĚNÝ TRÁM 120x120x1600 mm, 30 ks
- DT05 DŘEVĚNÝ TRÁM 120x120x5000 mm, 22 ks
- DT06 DŘEVĚNÝ TRÁM 120x120x3200 mm, 23 ks
- DT07 DŘEVĚNÝ TRÁM 120x120x2600 mm, 11 ks
- DT08 DŘEVĚNÝ TRÁM 120x160x3200 mm, 48 ks
- DT09 DŘEVĚNÝ TRÁM 120x160x3600 mm, 34 ks
- DT10 DŘEVĚNÝ TRÁM 120x160x3800 mm, 13 ks
- DT11 DŘEVĚNÝ TRÁM 120x160x3500 mm, 13 ks
- DT12 DŘEVĚNÝ TRÁM 120x120x1050mm, 6 ks
- DT13 DŘEVĚNÝ TRÁM 120x120x1300 mm, 12 ks

- N01 OCELOVÝ NOSNÍK IPE I č.240, DL=7100 mm, 10 ks
- N02 OCELOVÝ NOSNÍK IPE I č.270, DL=7550 mm, 8 ks
- N03 OCELOVÝ NOSNÍK IPE I č.160, DL=3150 mm, 4 ks
- SN01 OCELOVÝ NOSNÍK I č.300, DL=7100 mm
- SN02 OCELOVÝ NOSNÍK I č.300, DL=7550 mm
- SN03 OCELOVÝ NOSNÍK I č.300, DL=3900 mm
- SN04 OCELOVÝ NOSNÍK I

± 0,000 = 216,87 m.n.m

Stupeň PD:	Dokumentace pro provádění stavby		
Hlavní architekt:	Ing. arch. Stanislav Šmec		
Vedoucí projektant:	Ing. Jan Turek		
Vypracoval:	Ing. arch. Lukáš Kubinec	Ing. arch. Alžběta Ševčíková	
Místo:	Univerzita Palackého v Olomouci, tř. Svobody 671/8, 77900 Olomouc		
Investor:	Univerzita Palackého v Olomouci, Křížkovského 511/8, 77900 Olomouc		
Akce:	Tř. svobody 8 - rekonstrukce 4.NP objektu pro potřeby FZV UPOL		
Objekt:	Dokumentace stavebního objektu		
Část:	Architektonicko stavební řešení		
Výkres:	Půdorys stropu nad 3.NP		

ASET studio
architektonická a projektní kancelář
ASET studio s.r.o., Tovární 41, 779 00 Olomouc
www.asetstudio.cz

Zak. č.:	2311
Datum:	02/2024
Měřítko:	1:50
Část:	H.1.1
Paré:	
Výkr.č.:	08