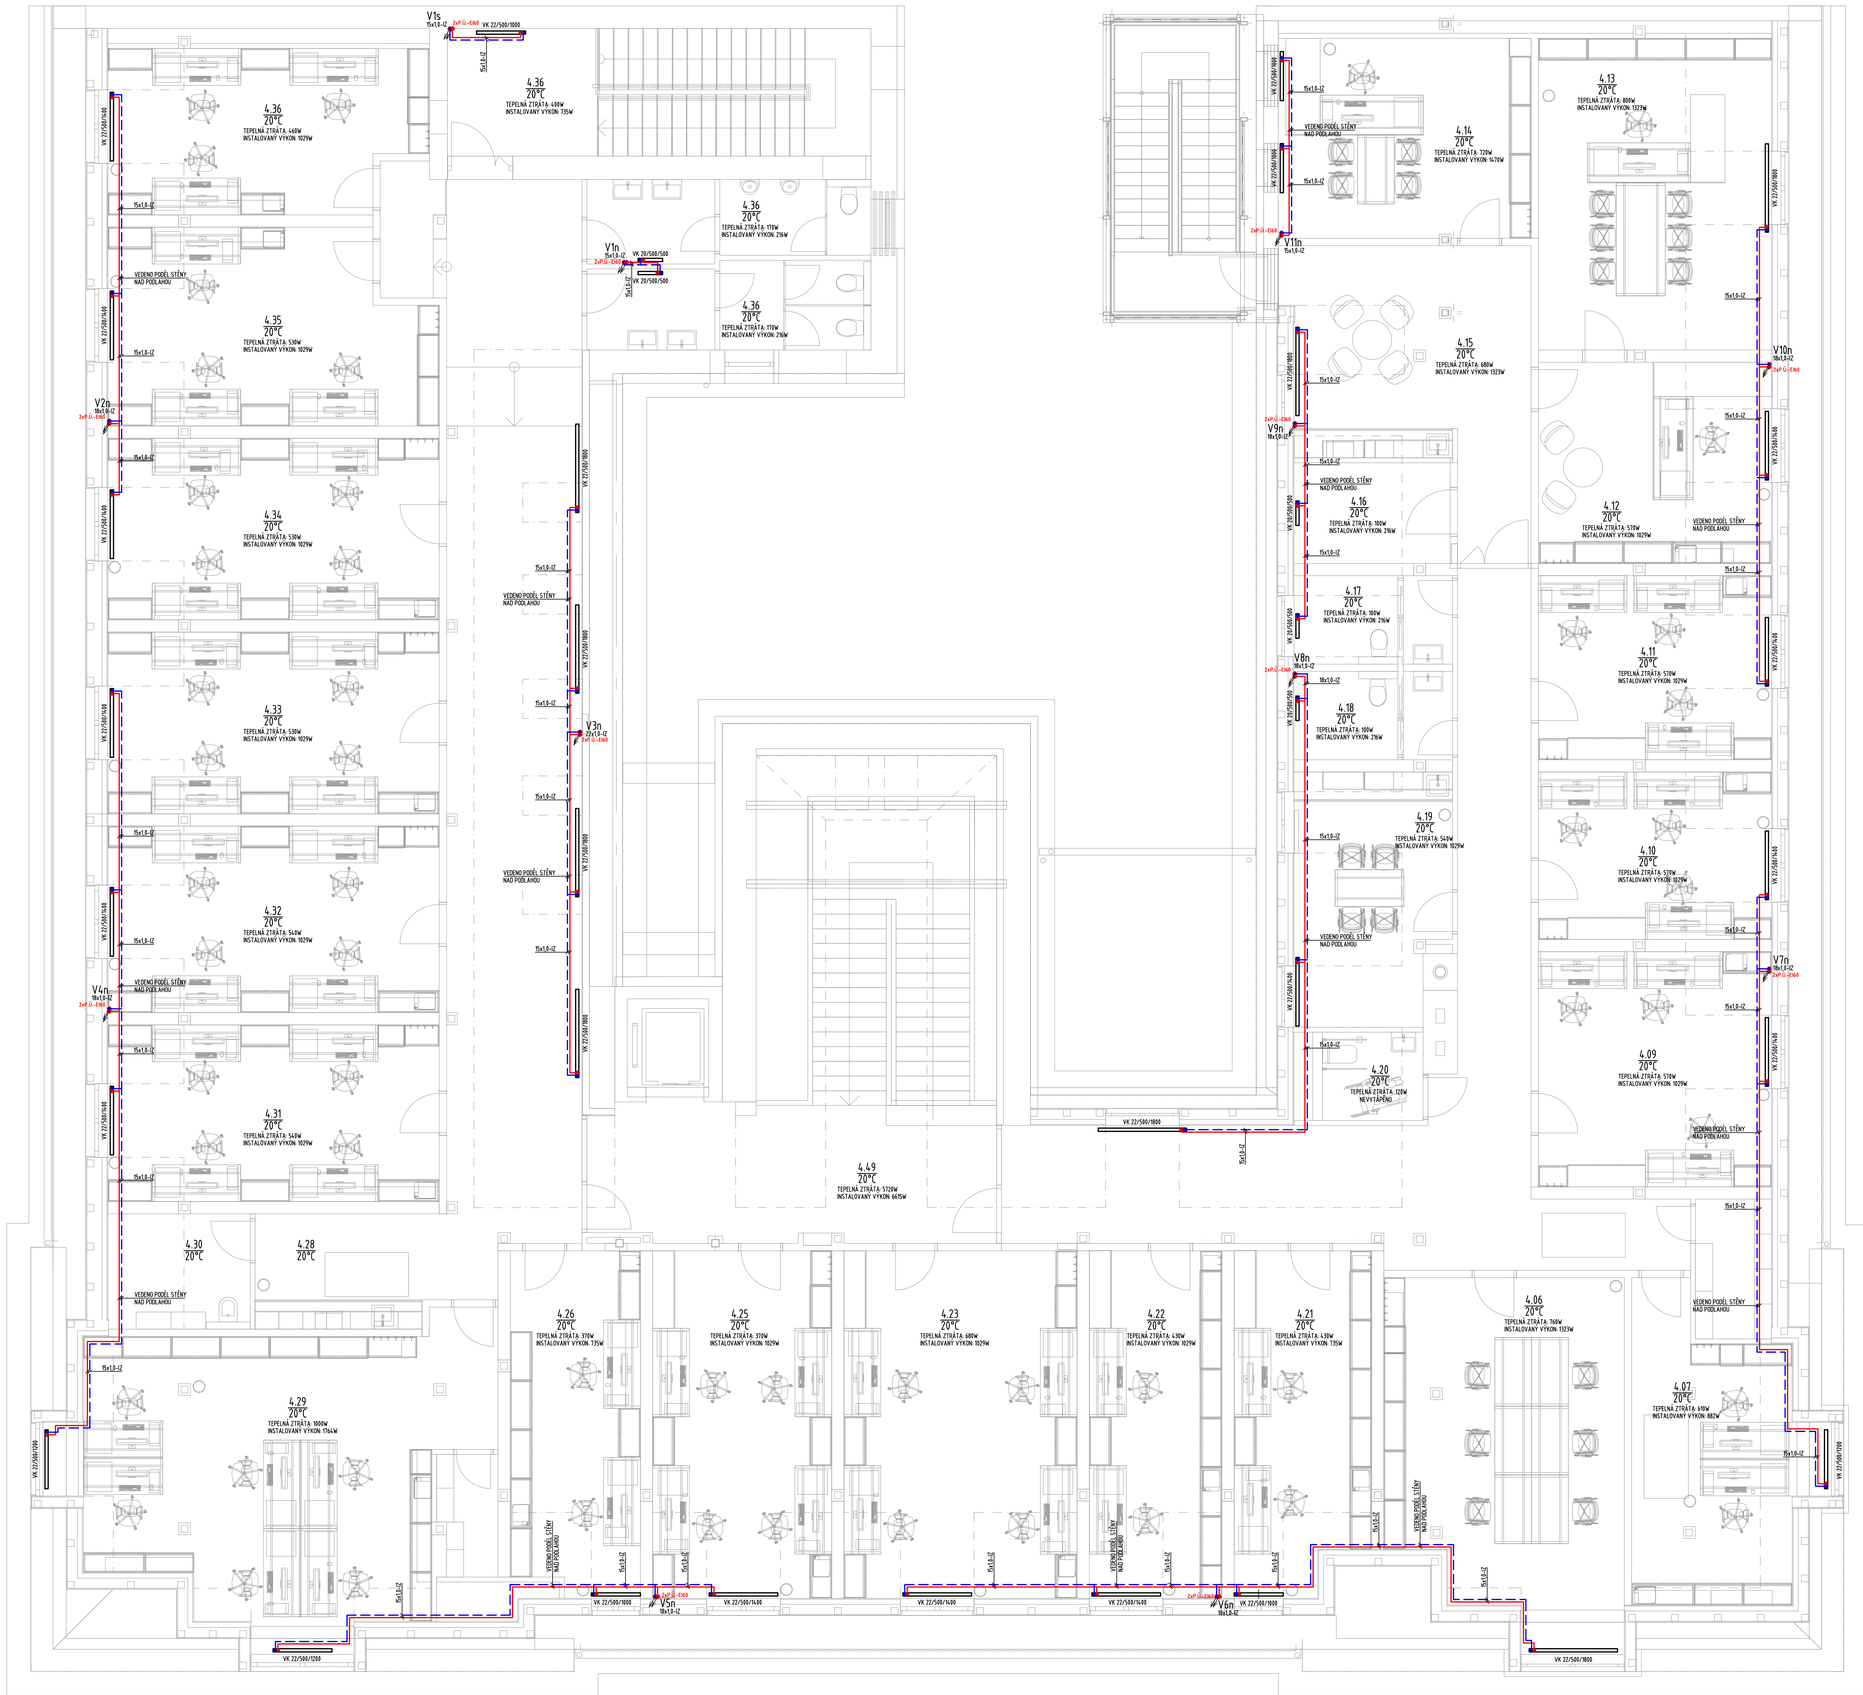

Tabulka místností 4.NP

Číslo	Název místnosti	m2	Nášlapná vrstva	Poznámka
4.01	Schodiště	20,42	Lité teraco	-
4.02	Chodba	20,05	Vinyl	-
4.03	Výtah	2,99	Vinyl	-
4.04	Chodba	8,03	Vinyl	-
4.05	Schodiště	14,43	Keramická dlažba	-
4.06	Kancelář proděkanů	31,42	Vinyl	-
4.07	Kancelář	18,94	Vinyl	-
4.08	Sklad	4,42	Vinyl	-
4.09	Kancelář	21,37	Vinyl	-
4.10	Kancelář	17,58	Vinyl	-
4.11	Kancelář	17,81	Vinyl	-
4.12	Sekretariát	19,47	Vinyl	-
4.13	Kancelář děkana	30,20	Vinyl	-
4.14	Kancelář tajemnice	21,03	Vinyl	-
4.15	Chodba	24,63	Vinyl	-
4.16	Servrovna	6,65	Vinyl	-
4.17	WC - muži	5,81	Keramická dlažba	-
4.18	WC - ženy	5,81	Keramická dlažba	-
4.19	Kuchyňka	16,16	Vinyl	-
4.20	Bezbariérové WC	3,46	Keramická dlažba	-
4.21	Kancelář	18,75	Vinyl	-
4.22	Kancelář	19,12	Vinyl	-
4.23	Kancelář	33,65	Vinyl	-
4.25	Kancelář	25,85	Vinyl	-
4.26	Kancelář	18,29	Vinyl	-
4.27	Sklad	2,90	Vinyl	-
4.28	Chodba	9,01	Vinyl	-
4.29	Kancelář	41,01	Vinyl	-
4.30	Úklidová místnost	6,80	Vinyl	-
4.31	Kancelář	24,30	Vinyl	-
4.32	Kancelář	25,65	Vinyl	-
4.33	Kancelář	24,97	Vinyl	-
4.34	Kancelář	24,98	Vinyl	-
4.35	Kancelář	25,23	Vinyl	-
4.36	Kancelář	20,70	Vinyl	-
4.37	WC - muži	9,40	Keramická dlažba	-
4.38	WC - ženy	10,14	Keramická dlažba	-
4.39	Únikové schodiště	15,94	Perforovaný kov	-
4.40	Chodba	62,56	Vinyl	-
4.41	Chodba	49,11	Vinyl	-

LEGENDA OTOPNÝCH TĚLES

VK 22/XXX/XXX — DESKOVÉ OTOPNÉ TĚLESO VK SE SPODNÍM PŘÍPOJENÍM
TYP/DÉLKA/VÝŠKA
VČETNĚ TERMOSTATICKÉHO VENTILU S AUTOMATICKÝM OMEZENÍM PRŮTOKU NAPŘ. IMI ECLIPSE
VČ. REGULAČNÍHO ŠROUBENÍ PRO SPODNÍ PŘÍPOJENÍ TYP-H

LEGENDA POTRUBÍ

- TOPNÁ VODA – VRAT (45°C) – Cu POTRUBÍ
- TOPNÁ VODA – PŘÍVOD (55°C) – Cu POTRUBÍ
- TOPNÁ VODA – PŘÍVOD – LETAPA
- TOPNÁ VODA – PŘÍVOD – LETAPA

LEGENDA OSTATNÍ PROFESE

ELE — NAPOJENÍ ŘEŠÍ PROFESE ELEKTRO - VIZ.TECHNICKÁ ZPRAVA
ZTI — NAPOJENÍ ŘEŠÍ PROFESE ZTI - VIZ.TECHNICKÁ ZPRAVA
MAR — NAPOJENÍ ŘEŠÍ PROFESE MaR, VIZ.TECHNICKÁ ZPRAVA

POZNÁMKY:

UCHYCENÍ POTRUBÍ

UCHYCENÍ POTRUBÍ BUDE V SOULADU S POKYNY VÝROBCE POTRUBÍ.

TEPELNÁ IZOLACE POTRUBÍ

VEŠKERÉ HŘEDNÉ ROZVODY VYTÁPĚNÍ BUDOU IZOLOVÁNY NÁVLEKOVOU IZOLACÍ Z PE

ROZVODY K OTOPNÝM TĚLESŮM A R+S

ROZVODY BUDOU PROVEDENY Z MĚDĚNÝCH TRUB SUPERSAN (15x1, 18x1, 22x1, 28x1,5)
VČ. OHYBŮ, REDUKCÍ, T-KUSŮ ATD. SPOJOVANÉ LISOVANÝM NEBO PÁJENÝM
POTRUBÍ BUDE VEDENO VE STĚNÁCH, ZAVĚŠENÉ POD STROPEM, V TEPELNÉ IZOLACI PODLAHY

TLOUŠŤKA IZOLACE PĚNOVÉHO POLYETYLENU

DN	10	15	20	25	32	40	50
t	20mm	20mm	30mm	30mm	40mm	40mm	50mm

DLE VYHLÁŠKY 193/2007

POŽÁRNÍ PROTIOPATŘENÍ

P.Ú.–EI60 — PROTIPOŽÁRNÍ ZABEZPEČENÍ PROSTUPU POMOCÍ POŽÁRNÍ UCPÁVKY

Zhotovitel dílčí části PD:		
Autorizoval:	Ing. Jan Nečada	
Vypracoval:	Martin Kopecký	
-	-	

TZB PROJEKT KOPECKÝ s.r.o.
IČO:17128048, DIČ: CZ17128048
Lidická 700/19, Veveří, 602 00 Brno
tel.:+420 603 544 735
e-mail:projekce@tzb-projekt-kopecky.cz

Stupeň PD:	**Dokumentace pro provedení stavby**		
Hlavní architekt:	Ing. arch. Stanislav Šrmec		
Vedoucí projektant:	Ing. Jan Turek		
Vypracoval:	Martin Kopecký		
Investor:	Univerzita Palackého v Olomouci, Křížkovského 551/8, 779 00 Olomouc		
Místo:	Olomouc, tř. Svobody 8, parc. č. st. 852/1, k.ú. Olomouc-město [710504]	Zak.č.:	2311
Akce:	**Tř. Svobody 8 - rekonstrukce 4.NP objektu pro potřeby FZV UPOL**	Datum:	1/2024
Objekt:	Dokumentace stavebního objektu	Měřítko:	1:50
Část:	TPS - Zařízení pro vytápění	Část:	D.1.4.a
Výkres:	**PŮDORYS 3.NP-VYTÁPĚNÍ**	Výk.č.:	04
		Paré:	

ASET studio
architektonická a projektní kancelář
ASET studio s.r.o., Tovární 41, 779 00 Olomouc
www.asetstudio.cz