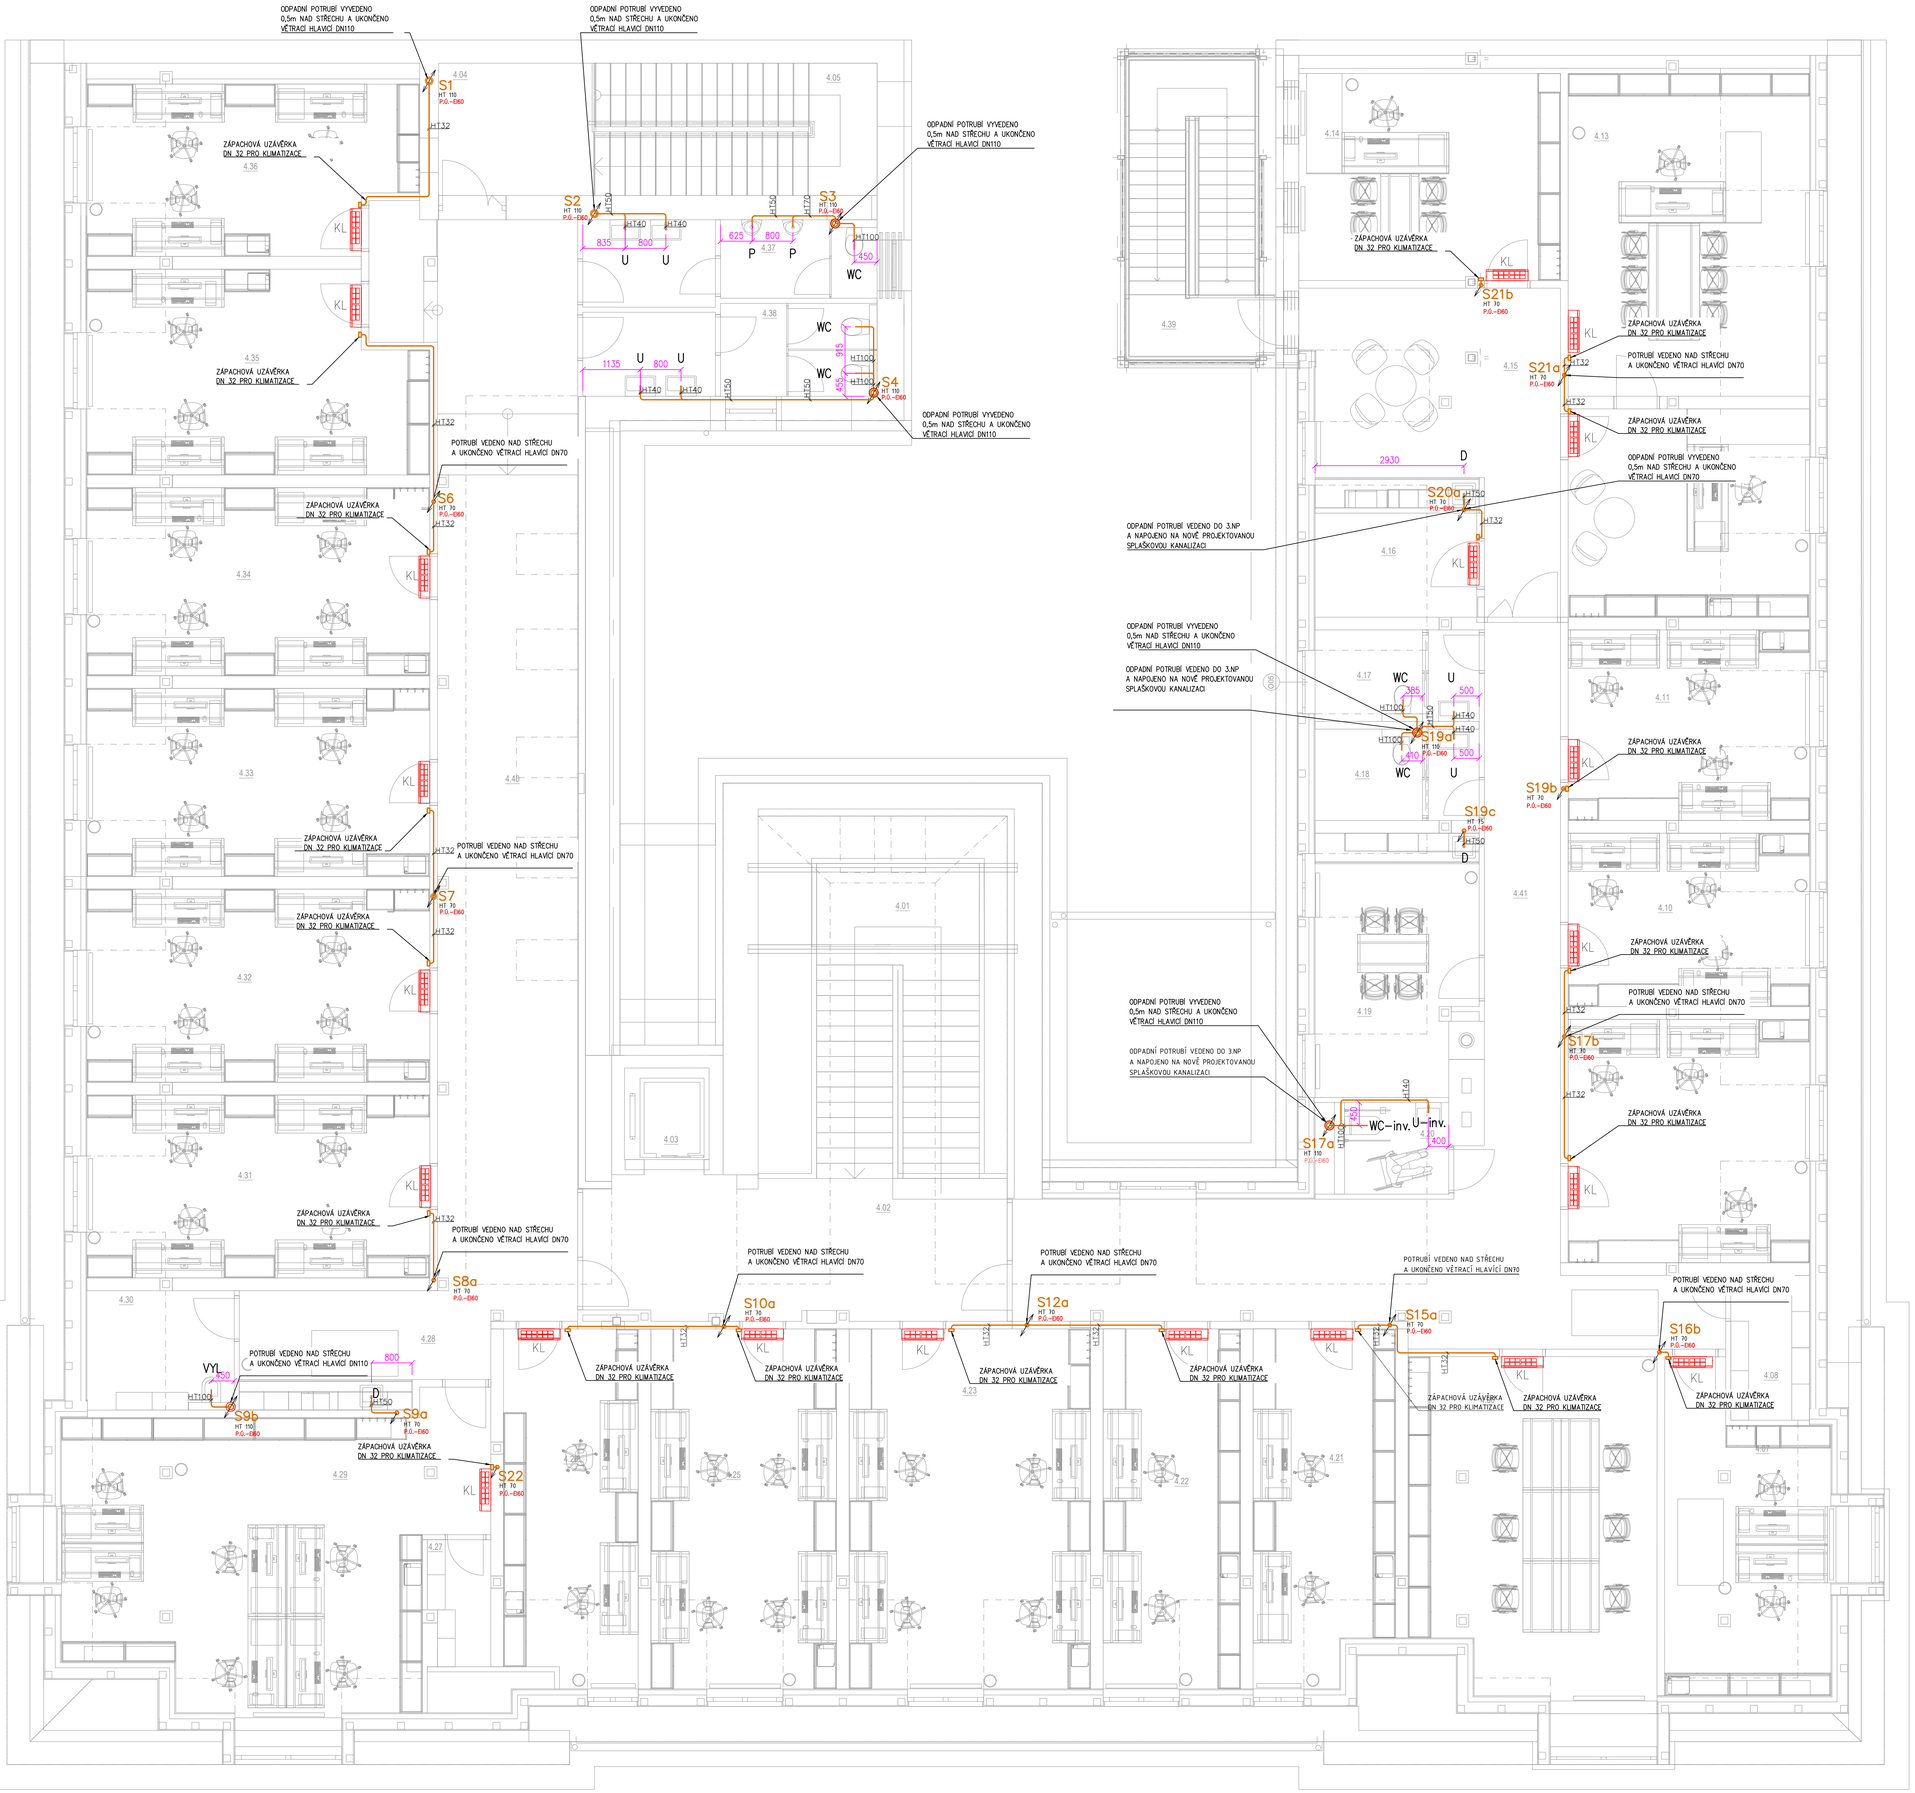

Tabulka místností 4.NP

Číslo	Název místnosti	m2	Nášlapná vrstva	Poznámka
4.01	Schodiště	20,42	Litě teraco	-
4.02	Chodba	20,05	Vinyl	-
4.03	Výtah	2,99	Vinyl	-
4.04	Chodba	8,03	Vinyl	-
4.05	Schodiště	14,43	Keramická dlažba	-
4.06	Kancelář proděkanů	31,42	Vinyl	-
4.07	Kancelář	18,94	Vinyl	-
4.08	Sklad	4,42	Vinyl	-
4.09	Kancelář	21,37	Vinyl	-
4.10	Kancelář	17,58	Vinyl	-
4.11	Kancelář	17,81	Vinyl	-
4.12	Sekretariát	19,47	Vinyl	-
4.13	Kancelář děkana	30,20	Vinyl	-
4.14	Kancelář tajemnice	21,03	Vinyl	-
4.15	Chodba	24,63	Vinyl	-
4.16	Servrovna	6,65	Vinyl	-
4.17	WC - muži	5,81	Keramická dlažba	-
4.18	WC - ženy	5,81	Keramická dlažba	-
4.19	Kuchyňka	16,16	Vinyl	-
4.20	Bezbariérové WC	3,46	Keramická dlažba	-
4.21	Kancelář	18,75	Vinyl	-
4.22	Kancelář	19,12	Vinyl	-
4.23	Kancelář	33,65	Vinyl	-
4.25	Kancelář	25,85	Vinyl	-
4.26	Kancelář	18,29	Vinyl	-
4.27	Sklad	2,90	Vinyl	-
4.28	Chodba	9,01	Vinyl	-
4.29	Kancelář	41,01	Vinyl	-
4.30	Úklidová místnost	6,80	Vinyl	-
4.31	Kancelář	24,30	Vinyl	-
4.32	Kancelář	25,65	Vinyl	-
4.33	Kancelář	24,97	Vinyl	-
4.34	Kancelář	24,98	Vinyl	-
4.35	Kancelář	25,23	Vinyl	-
4.36	Kancelář	20,70	Vinyl	-
4.37	WC - muži	9,40	Keramická dlažba	-
4.38	WC - ženy	10,14	Keramická dlažba	-
4.39	Únikové schodiště	15,94	Perforovaný kov	-
4.40	Chodba	62,56	Vinyl	-
4.41	Chodba	49,11	Vinyl	-

LEGENDA

- SPLAŠKOVÁ KANALIZACE (PP - HT SYSTÉM, PVC - KG SYSTÉM)
- DEŠŤOVÁ KANALIZACE (PP - HT SYSTÉM, PVC - KG SYSTÉM)

ZAŘÍZENÍ/ZAŘIZOVACÍ PŘEDMĚTY

WC	ZÁCHODOVÁ MÍSA
VL	VÝLEVKA
U	UMYVADLO
S	SPRCHA
D	KUCHYŇSKÝ DŘEZ
P	PISOÁR
VP	VPUSŤ PODLAHOVÁ
KL	KLIMATIZACE

POZNÁMKY:

UCHYCENÍ POTRUBÍ

UCHYCENÍ POTRUBÍ BUDE V SOULADU S POKYNY VÝROBCE POTRUBÍ.

IZOLACE KANALIZACE

POTRUBÍ SPLAŠKOVÉ KANALIZACE BUDE IZOLOVÁNO IZOLACÍ Z PE AKUSTIK tl. 5mm

SPÁDY KANALIZAČNÍHO POTRUBÍ

PŘÍPOJOVACÍ POTRUBÍ BUDE PROVEDENO V MINIMÁLNÍM SPÁDU 3%.
SVODNÉ (LEŽATÉ) POTRUBÍ SPLAŠKOVÉ KANALIZACE BUDE V MINIMÁLNÍM SPÁDU 2%, POTRUBÍ DEŠŤOVÉ KANALIZACE BUDE V MIN. SPÁDU 1%.

KOORDINACE

PŘI PROVÁDĚNÍ JE NUTNÁ KOORDINACE OSTATNÍCH PROFESÍ.

ELE. NAPOJENÍ ŘEŠÍ PROFESE ELEKTRO -VIZ.TECHNICKÁ ZPRÁVA

Zhotovitel dílčí části PD:		TZB PROJEKT KOPECKÝ s.r.o. IČO:17128048, DIČ: CZ17128048 Lidická 700/19, Veveří, 602 00 Brno tel: +420 603 544 735 e-mail:projekce@tzb-projekt-kopecky.cz
Autorizoval:	Ing. Miroslav Bartoň	
Vypracoval:	Martin Kopecký	
-	-	

Stupeň PD:	**Dokumentace pro provedení stavby**		ASET studio architektonická a projektní kancelář ASET studio s.r.o., Tovární 41, 779 00 Olomouc www.asetstudio.cz
Hlavní architekt:	Ing. arch. Stanislav Šmec		
Vedoucí projektant:	Ing. Jan Turek		
Vypracoval:	Martin Kopecký		
Investor:	Univerzita Palackého v Olomouci, Křížkovského 551/8, 779 00 Olomouc		
Místo:	Olomouc, tř. Svobody 8, parc. č. st. 852/1, k.ú. Olomouc-město [710504]	Zak.č.:	2311
Akce:	**Tř. Svobody 8 - rekonstrukce 4.NP objektu pro potřeby FZV UPOL**	Datum:	1/2024
Objekt:	Dokumentace stavebního objektu	Měřítko:	1:50
Část:	TPS - Zdravotně technické instalace	Část: D.1.4.e	Paré:
Výkres:	**PŮDORYS 4.NP-KANALIZACE**	Výkr.č.: 05	