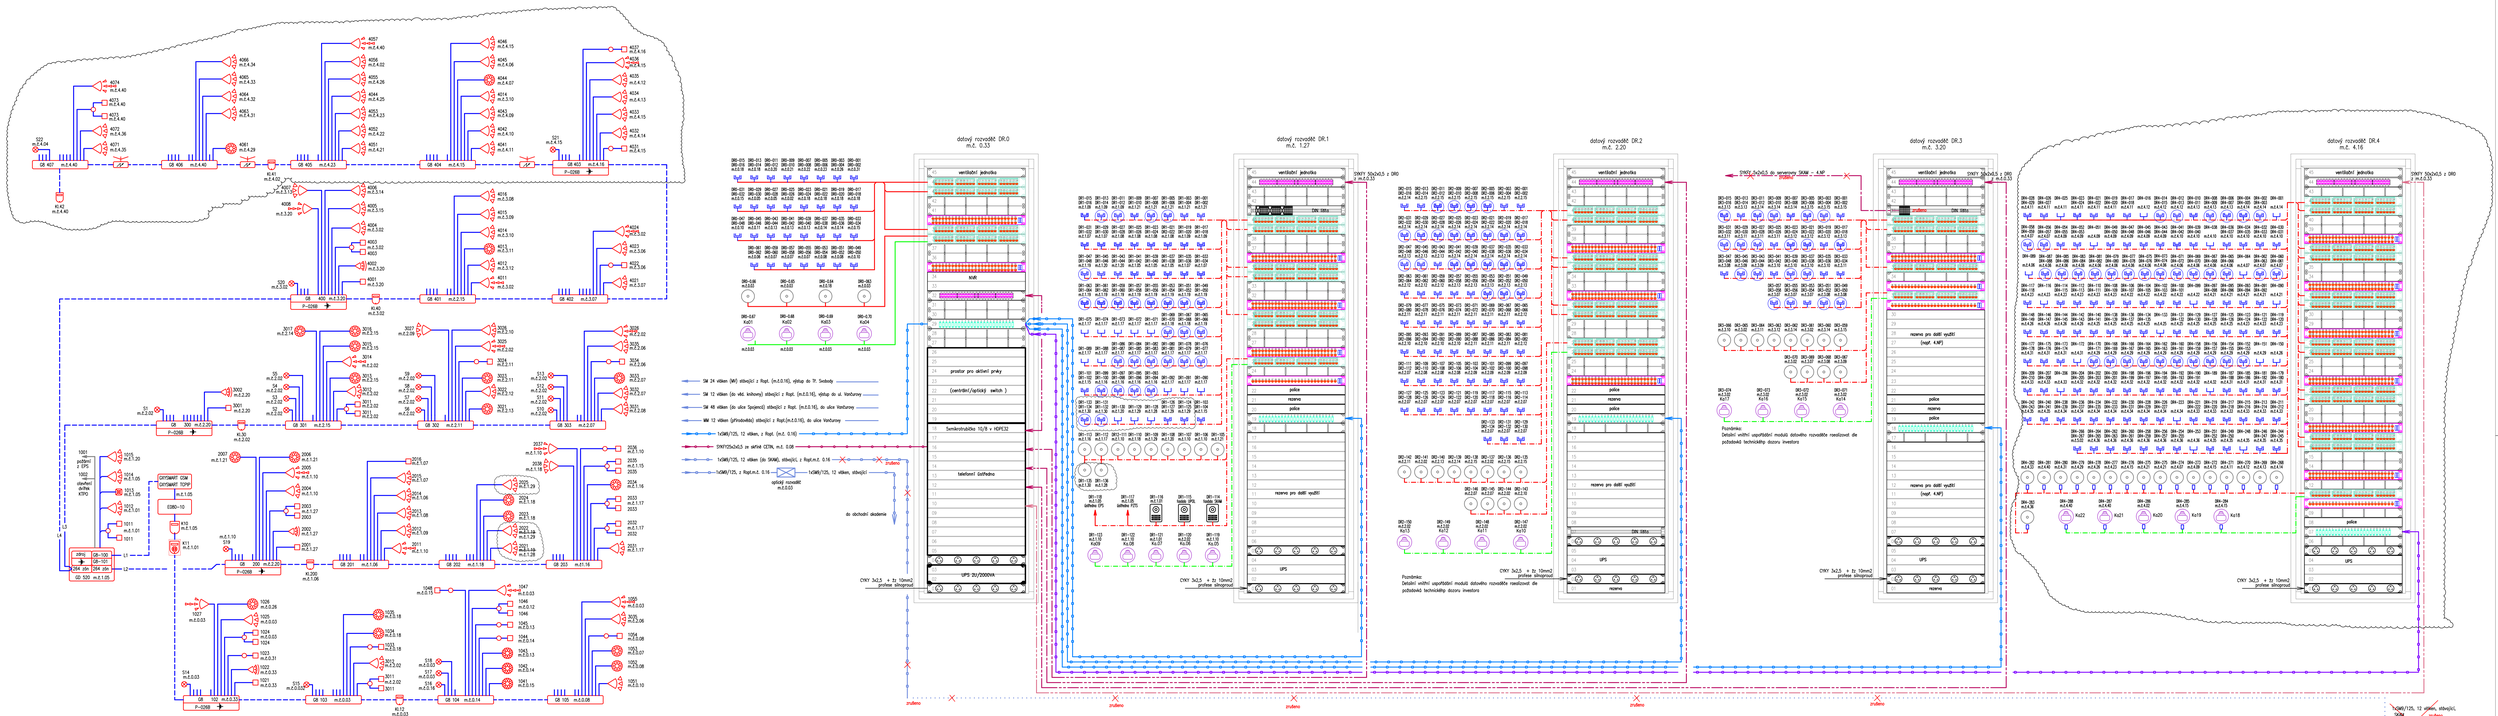
datový rozvaděč DR.0
m.č. 0.33
datový rozvaděč DR.1
m.č. 1.27
datový rozvaděč DR.2
m.č. 2.20
datový rozvaděč DR.3
m.č. 3.20
datový rozvaděč DR.4
m.č. 4.16
ventilační jednotka
UPS
rezerva
police
prostor pro sběrací prvky
(ovládání/spínací switch)
Switch
telefonní ústředna
rezerva pro další využití
DIN lišta
UPS: DU/2000VA
SW 24 vláken (MM) středící z Rspl. (n.č.0.16), výstup do 1P. Sociály
SW 12 vláken (do věž. knihovny) středící z Rspl. (n.č.1.16), výstup do sál. Vavřinec
SW 48 vláken (do ulice Tejpalech) středící z Rspl. (n.č.0.16), do ulice Vavřinec
MM 12 vláken (přívodní) středící z Rspl.(n.č.0.16), do ulice Vavřinec
1xSM/12D, 12 vláken, z Rspl. (n.č. 0.16)
SYKFY2x2x0,5 se stíněn CZTN, mč. 0.08
1xSM/12D, 12 vláken (do SKAG, středící, z Rspl.n.č. 0.16 –
1xSM/12D, 12 vláken, středící
do obchodní akademie
CWY 3x2,5 + 2y 10mm2 protlak silnoproud
SYKFY 50x2x0,5 z DRO m.č.0.33
SYKFY 2x2x0,5 do serverovny SKAG – 4.NP
Poznámka:
Detailní vnitřní uspořádání modulů datového rozvaděče navrhované dle požadavků technologů dozoru investora
Poznámka:
Detailní vnitřní uspořádání modulů datového rozvaděče navrhované dle požadavků technologů dozoru investora
Poznámka:
Detailní vnitřní uspořádání modulů datového rozvaděče navrhované dle požadavků technologů dozoru investora
1xSM/12D, 12 vláken, středící, SKAG
protlak
jednotlivé kabely SYKFY 2x2x0,5 z DRO m.č.0.33
protlak
protlak
protlak